


1PP. Ochladzovací bazén - osadenie v doske

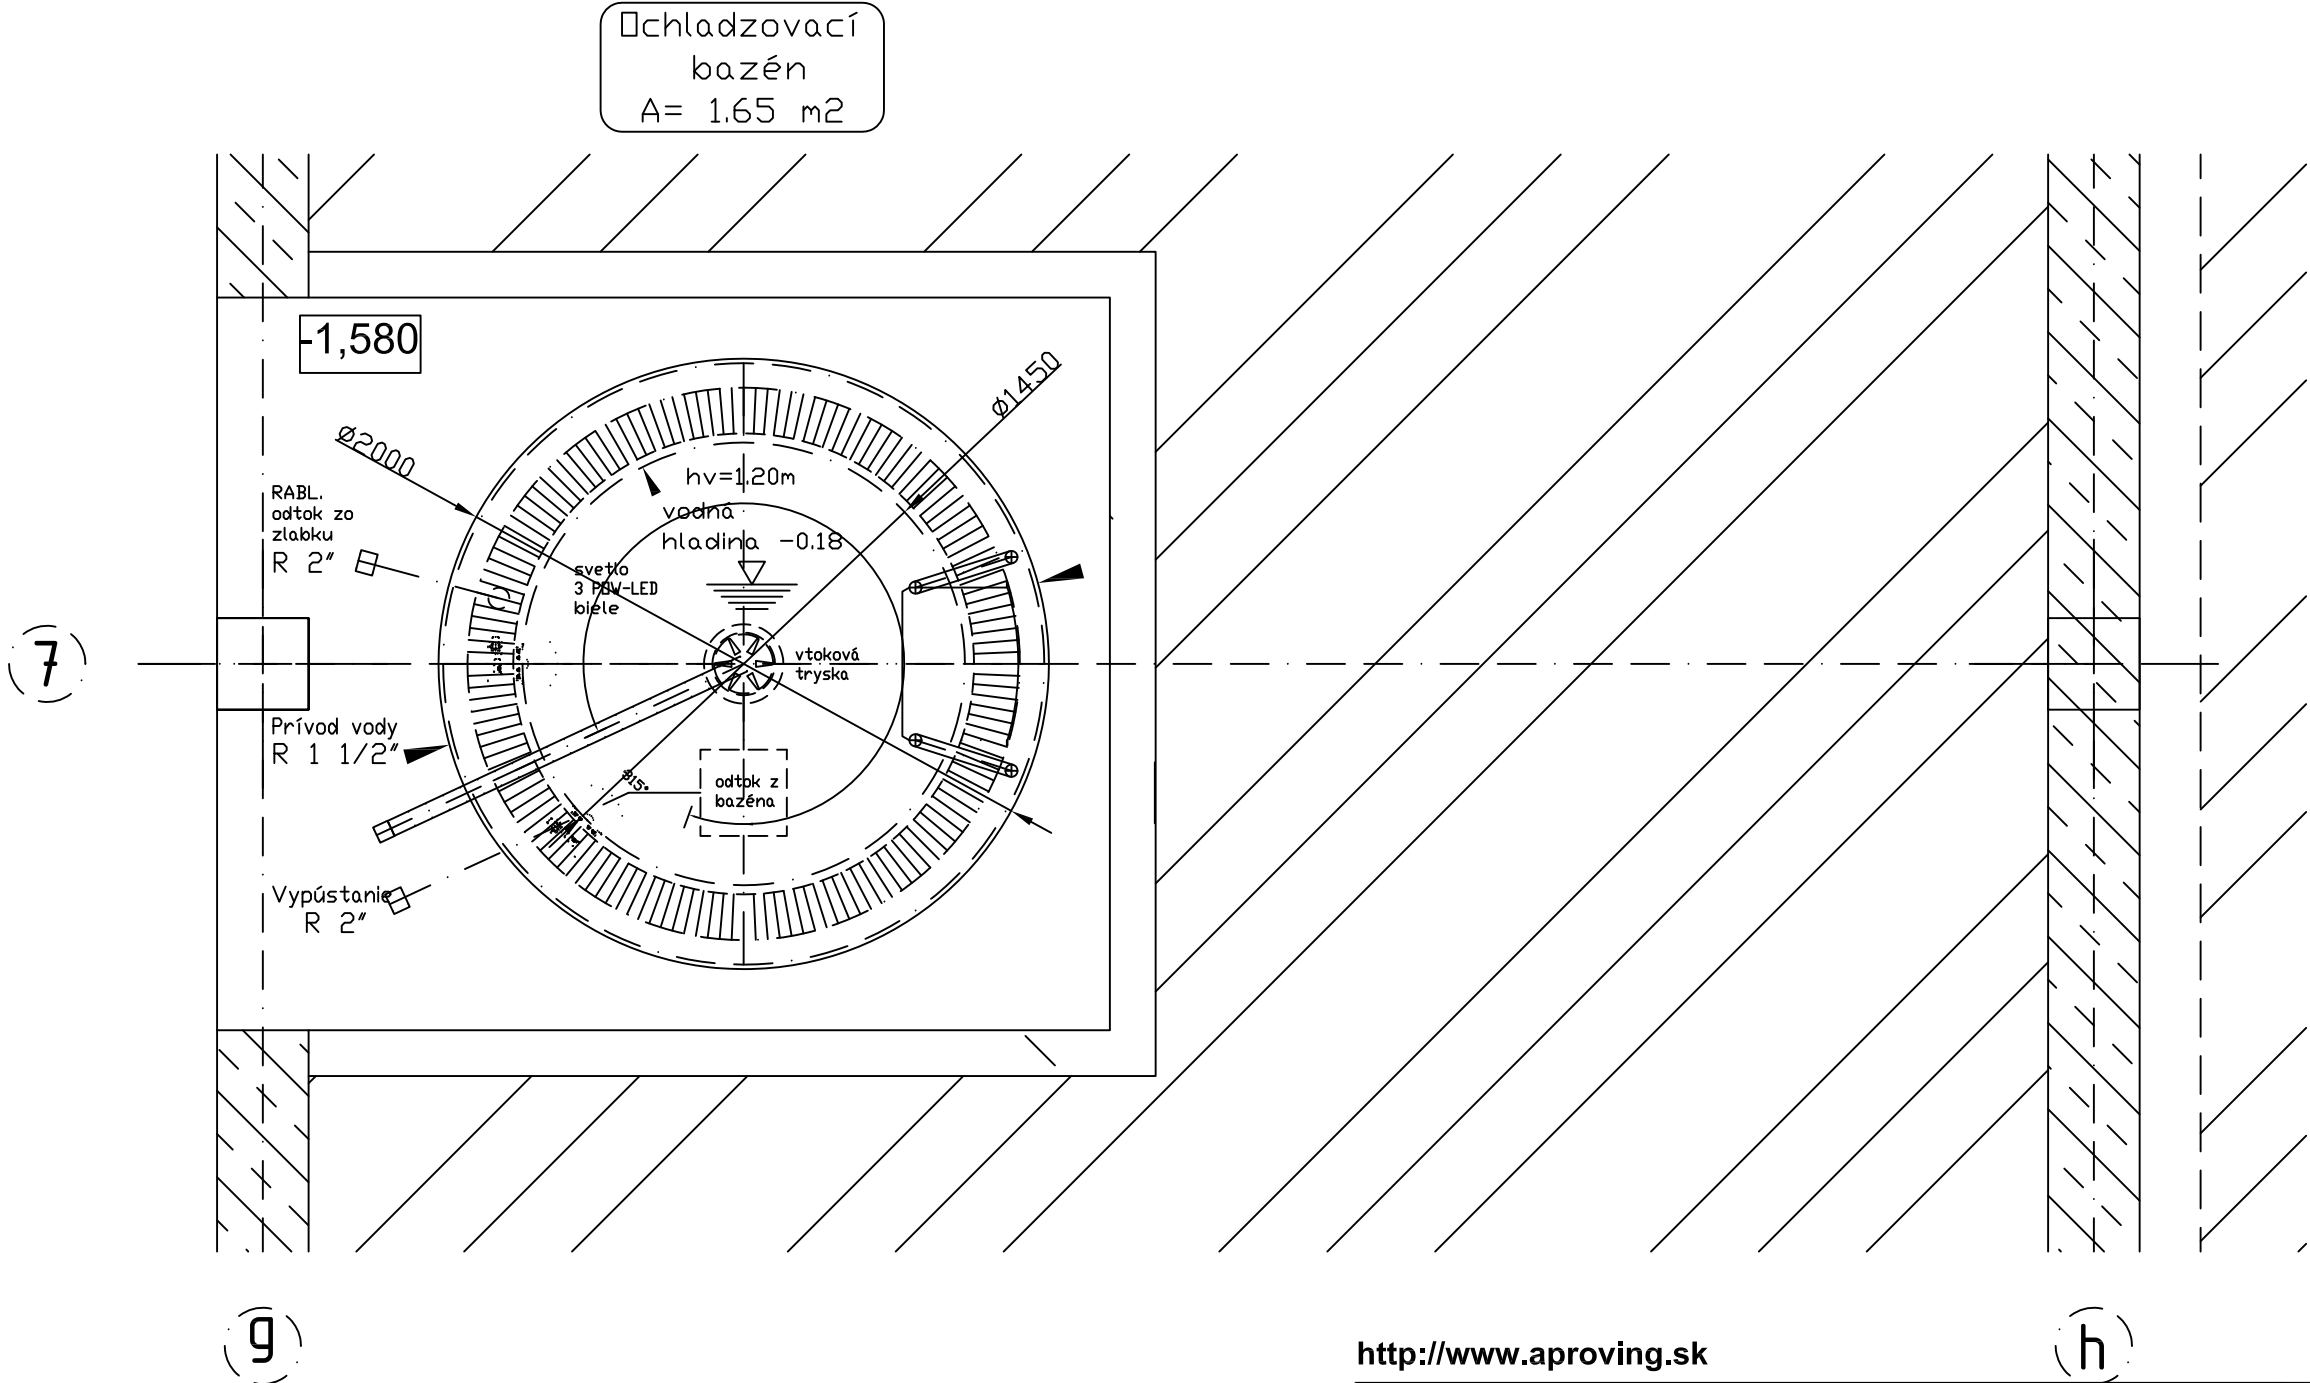

<http://www.aproving.sk>

±0,000 = ..... m n.m. ( URČENÁ PRI REALIZÁCII )

VÝŠKOVÝ SYSTÉM : BPV

ZMENA:	A		DÁTUM:		PODPIS:		PEČIATKA:		
	B								
	C								
AUTOR PROJEKTU:		ZODP. PROJEKTANT:	VYPRACOVAL:		KONTROLOVAL:				
Ing. Roman Vaľo		Ing. Roman Vaľo	Ing. Roman Vaľo		Ing. Roman Vaľo				
STAVEBNÍK:		Mesto Lučenec, Novohradská 1, Lučenec						PODPIS:	
MIESTO STAVBY:		Ulica športová, p.č. C–KN6751/3, Lučenec, 98 403							
NÁZOV STAVBY:		Krytá plaváreň, Lučenec							
OBJEKT:		SO-01 KRYTÁ PLAVÁREŇ						MIERKA:	Č. PARÉ:
OBSAH:		Ochladzovací bazén, hydraulická schéma		ARCH. Č.:	A84/2021				
STUPEŇ:		PROJEKTOVÁ DOKUMENTÁCIA PRE REALIZÁCIU STAVBY			DÁTUM:	11/2021		Č. VÝKRESU:	
PROFESIA:		TECHNOLÓGIA			FORMÁT:	2xA4			
							05		