
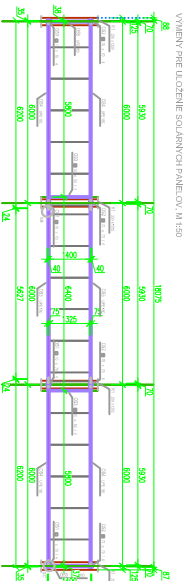


KRYTÁ PLAVÁREŇ

STRECHA

- [illegible]

požiarne nebezpečný priestor $d = 6,5 \text{ m}$

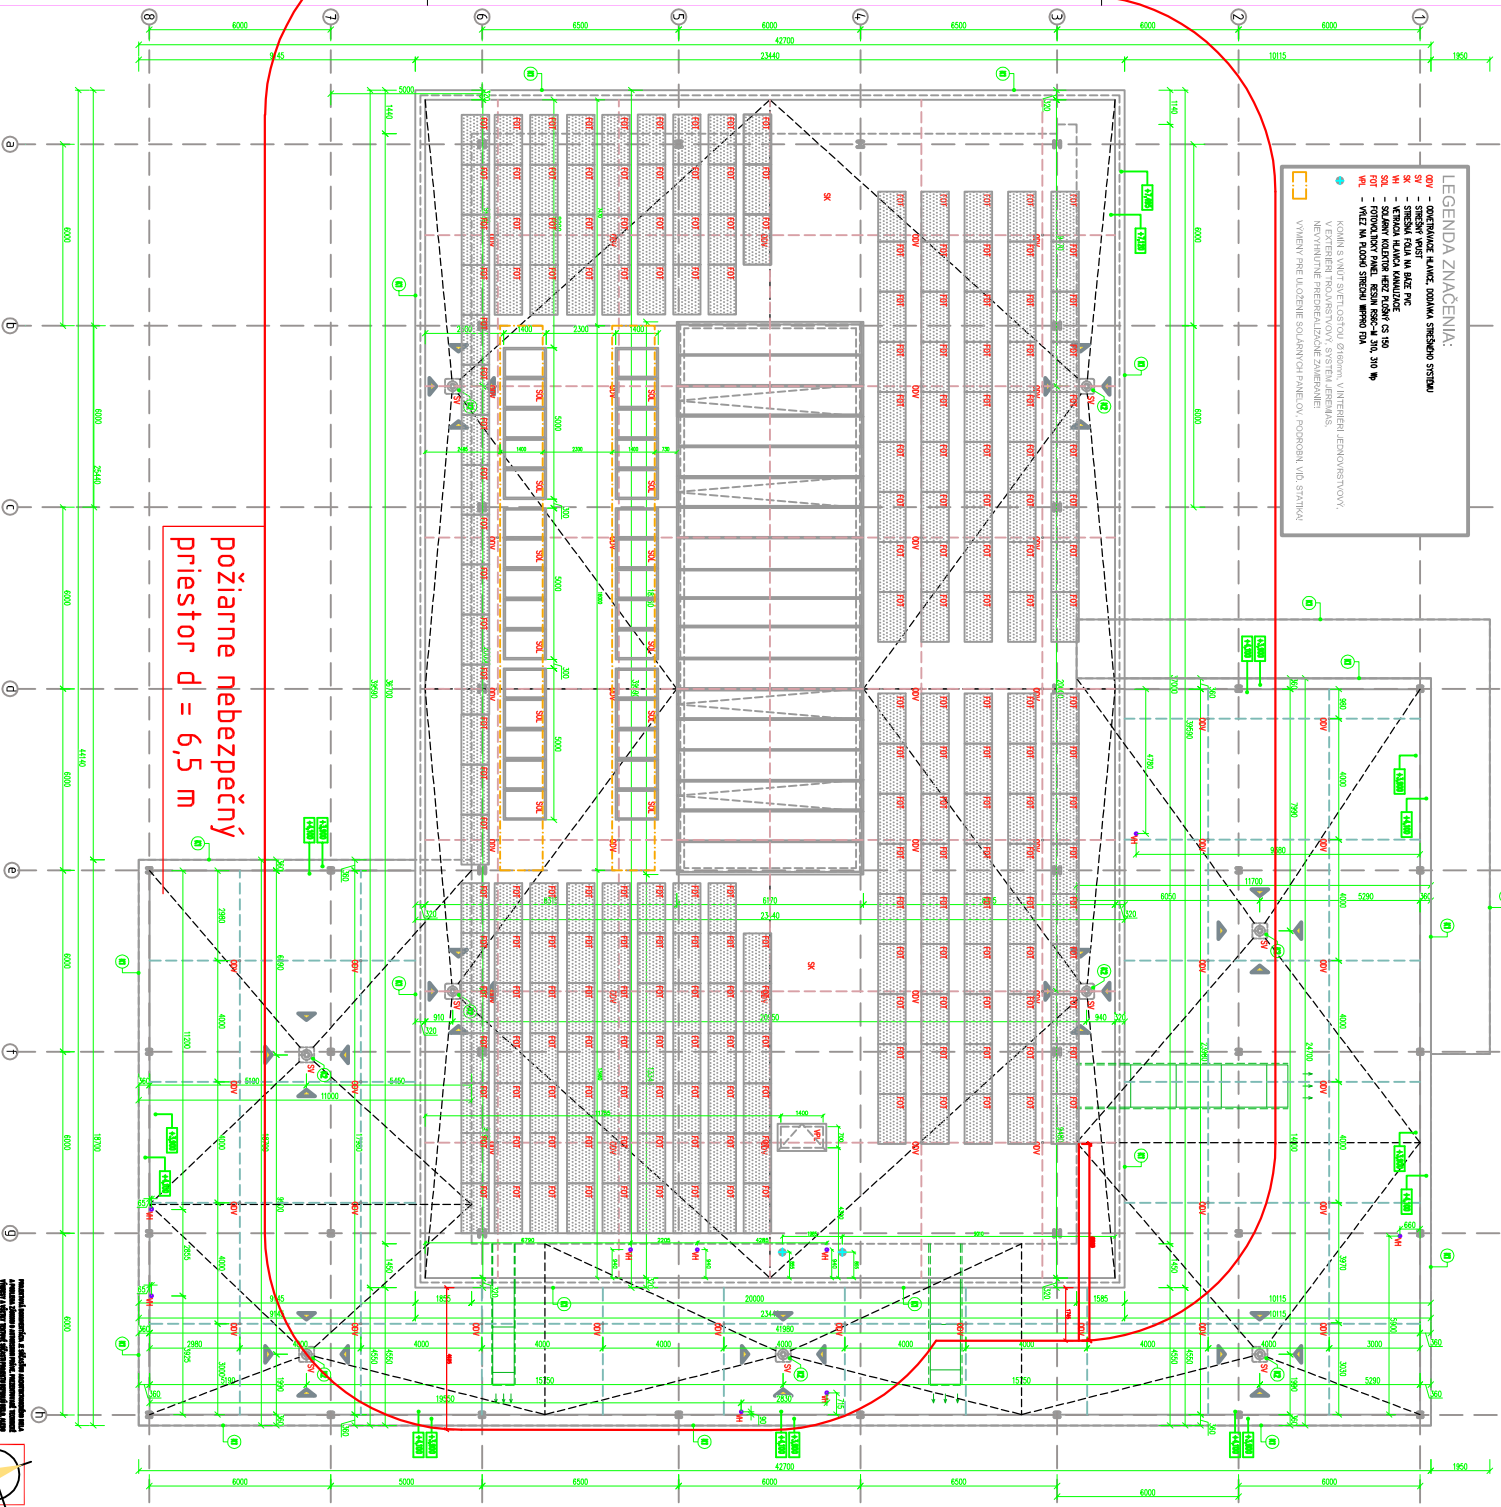

VÝMENY PRE ULOŽENIE SOLÁRNYCH PANELOV, M 1:50

KOTVENIE

Vypracoval PBŠ : Ing. Miroslav Molnár

[illegible]