




VÝKRES TVARU OCELOVÉHO SCHODISKA OSCH.1, M 1:50
 REZ S1-S1, M 1:50

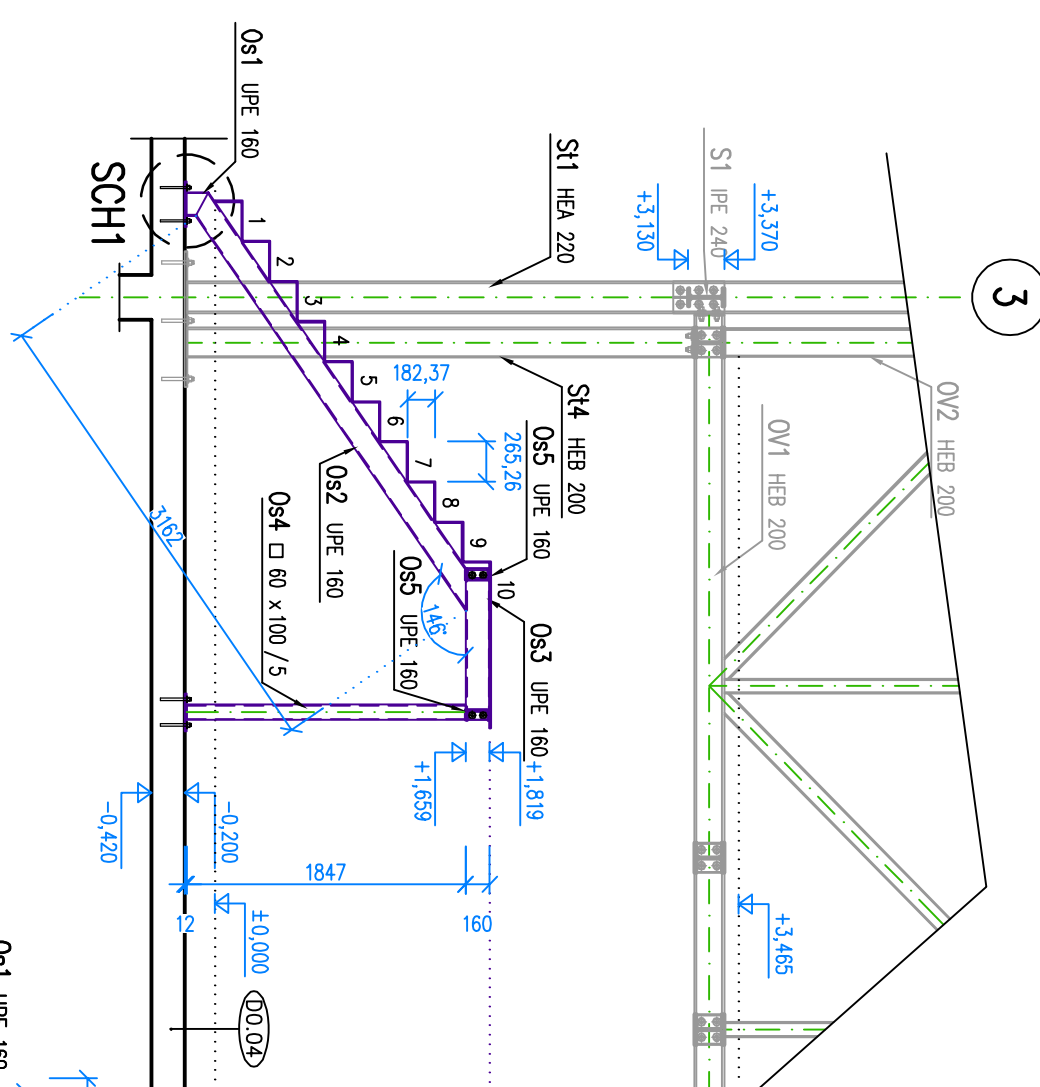


REZ S2-S2, M 1:50

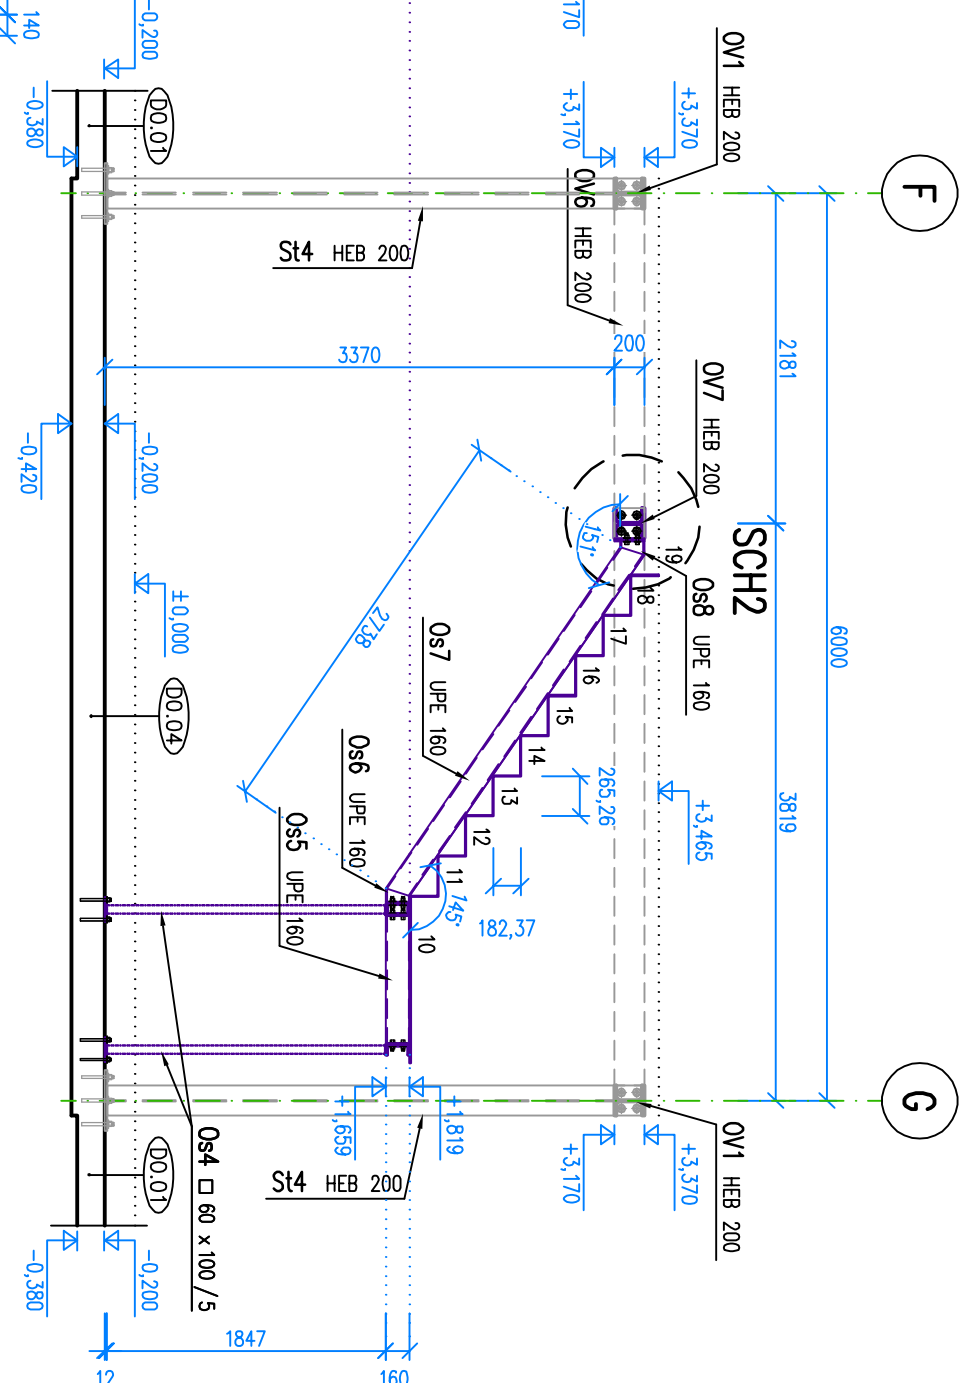


PÔDORYS, M 1:50

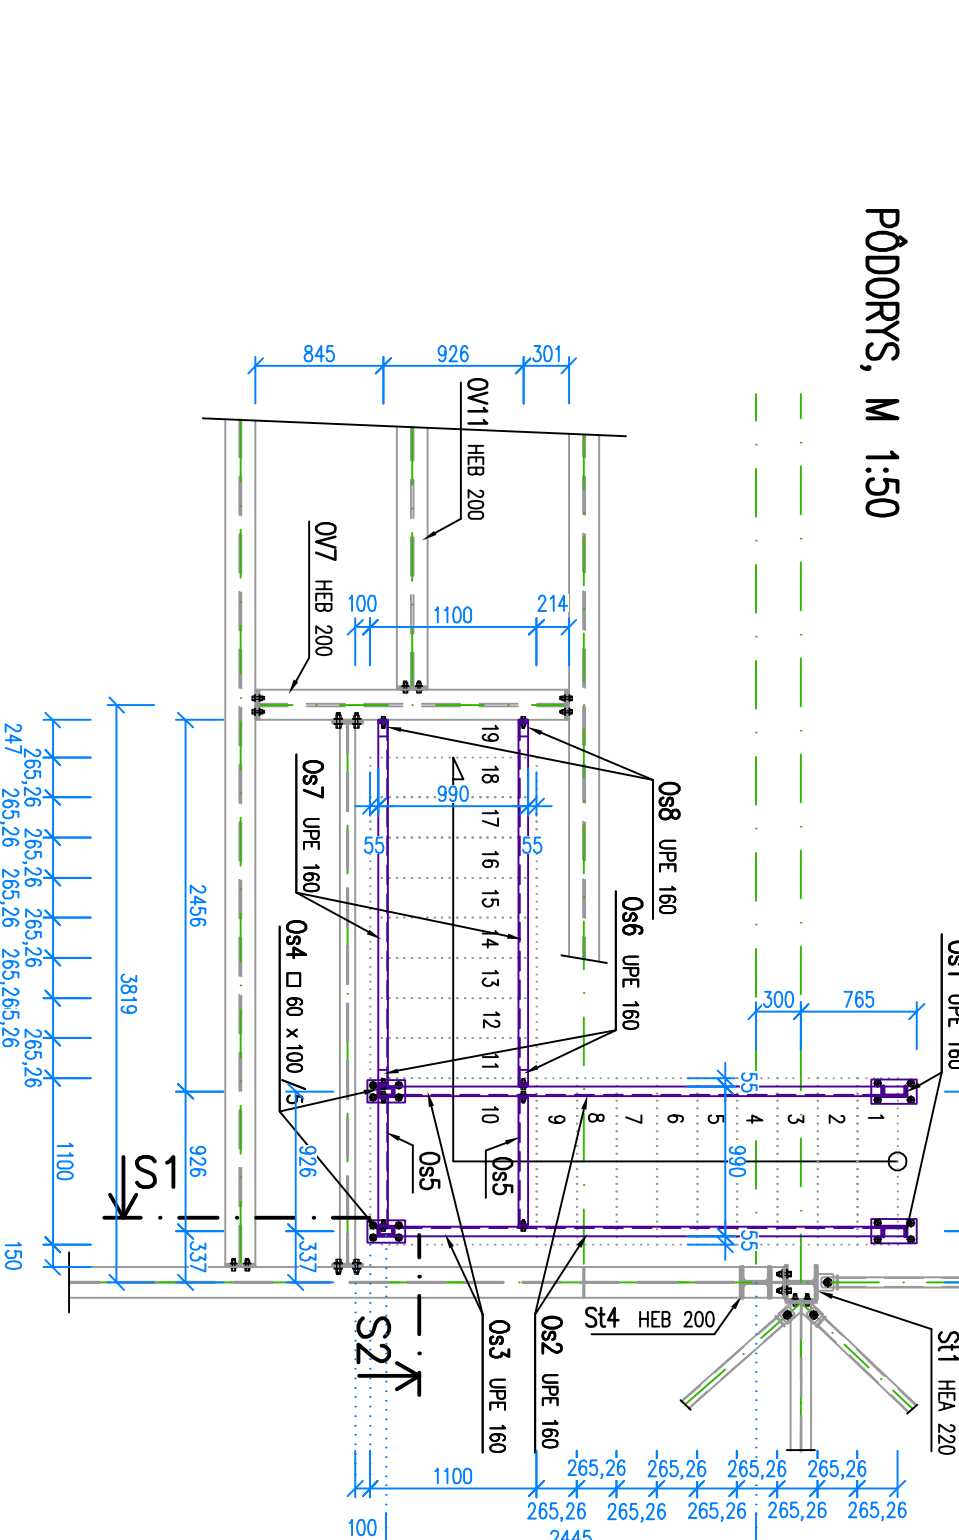


DETAIL "MEDZIPODESTA", M 1:5

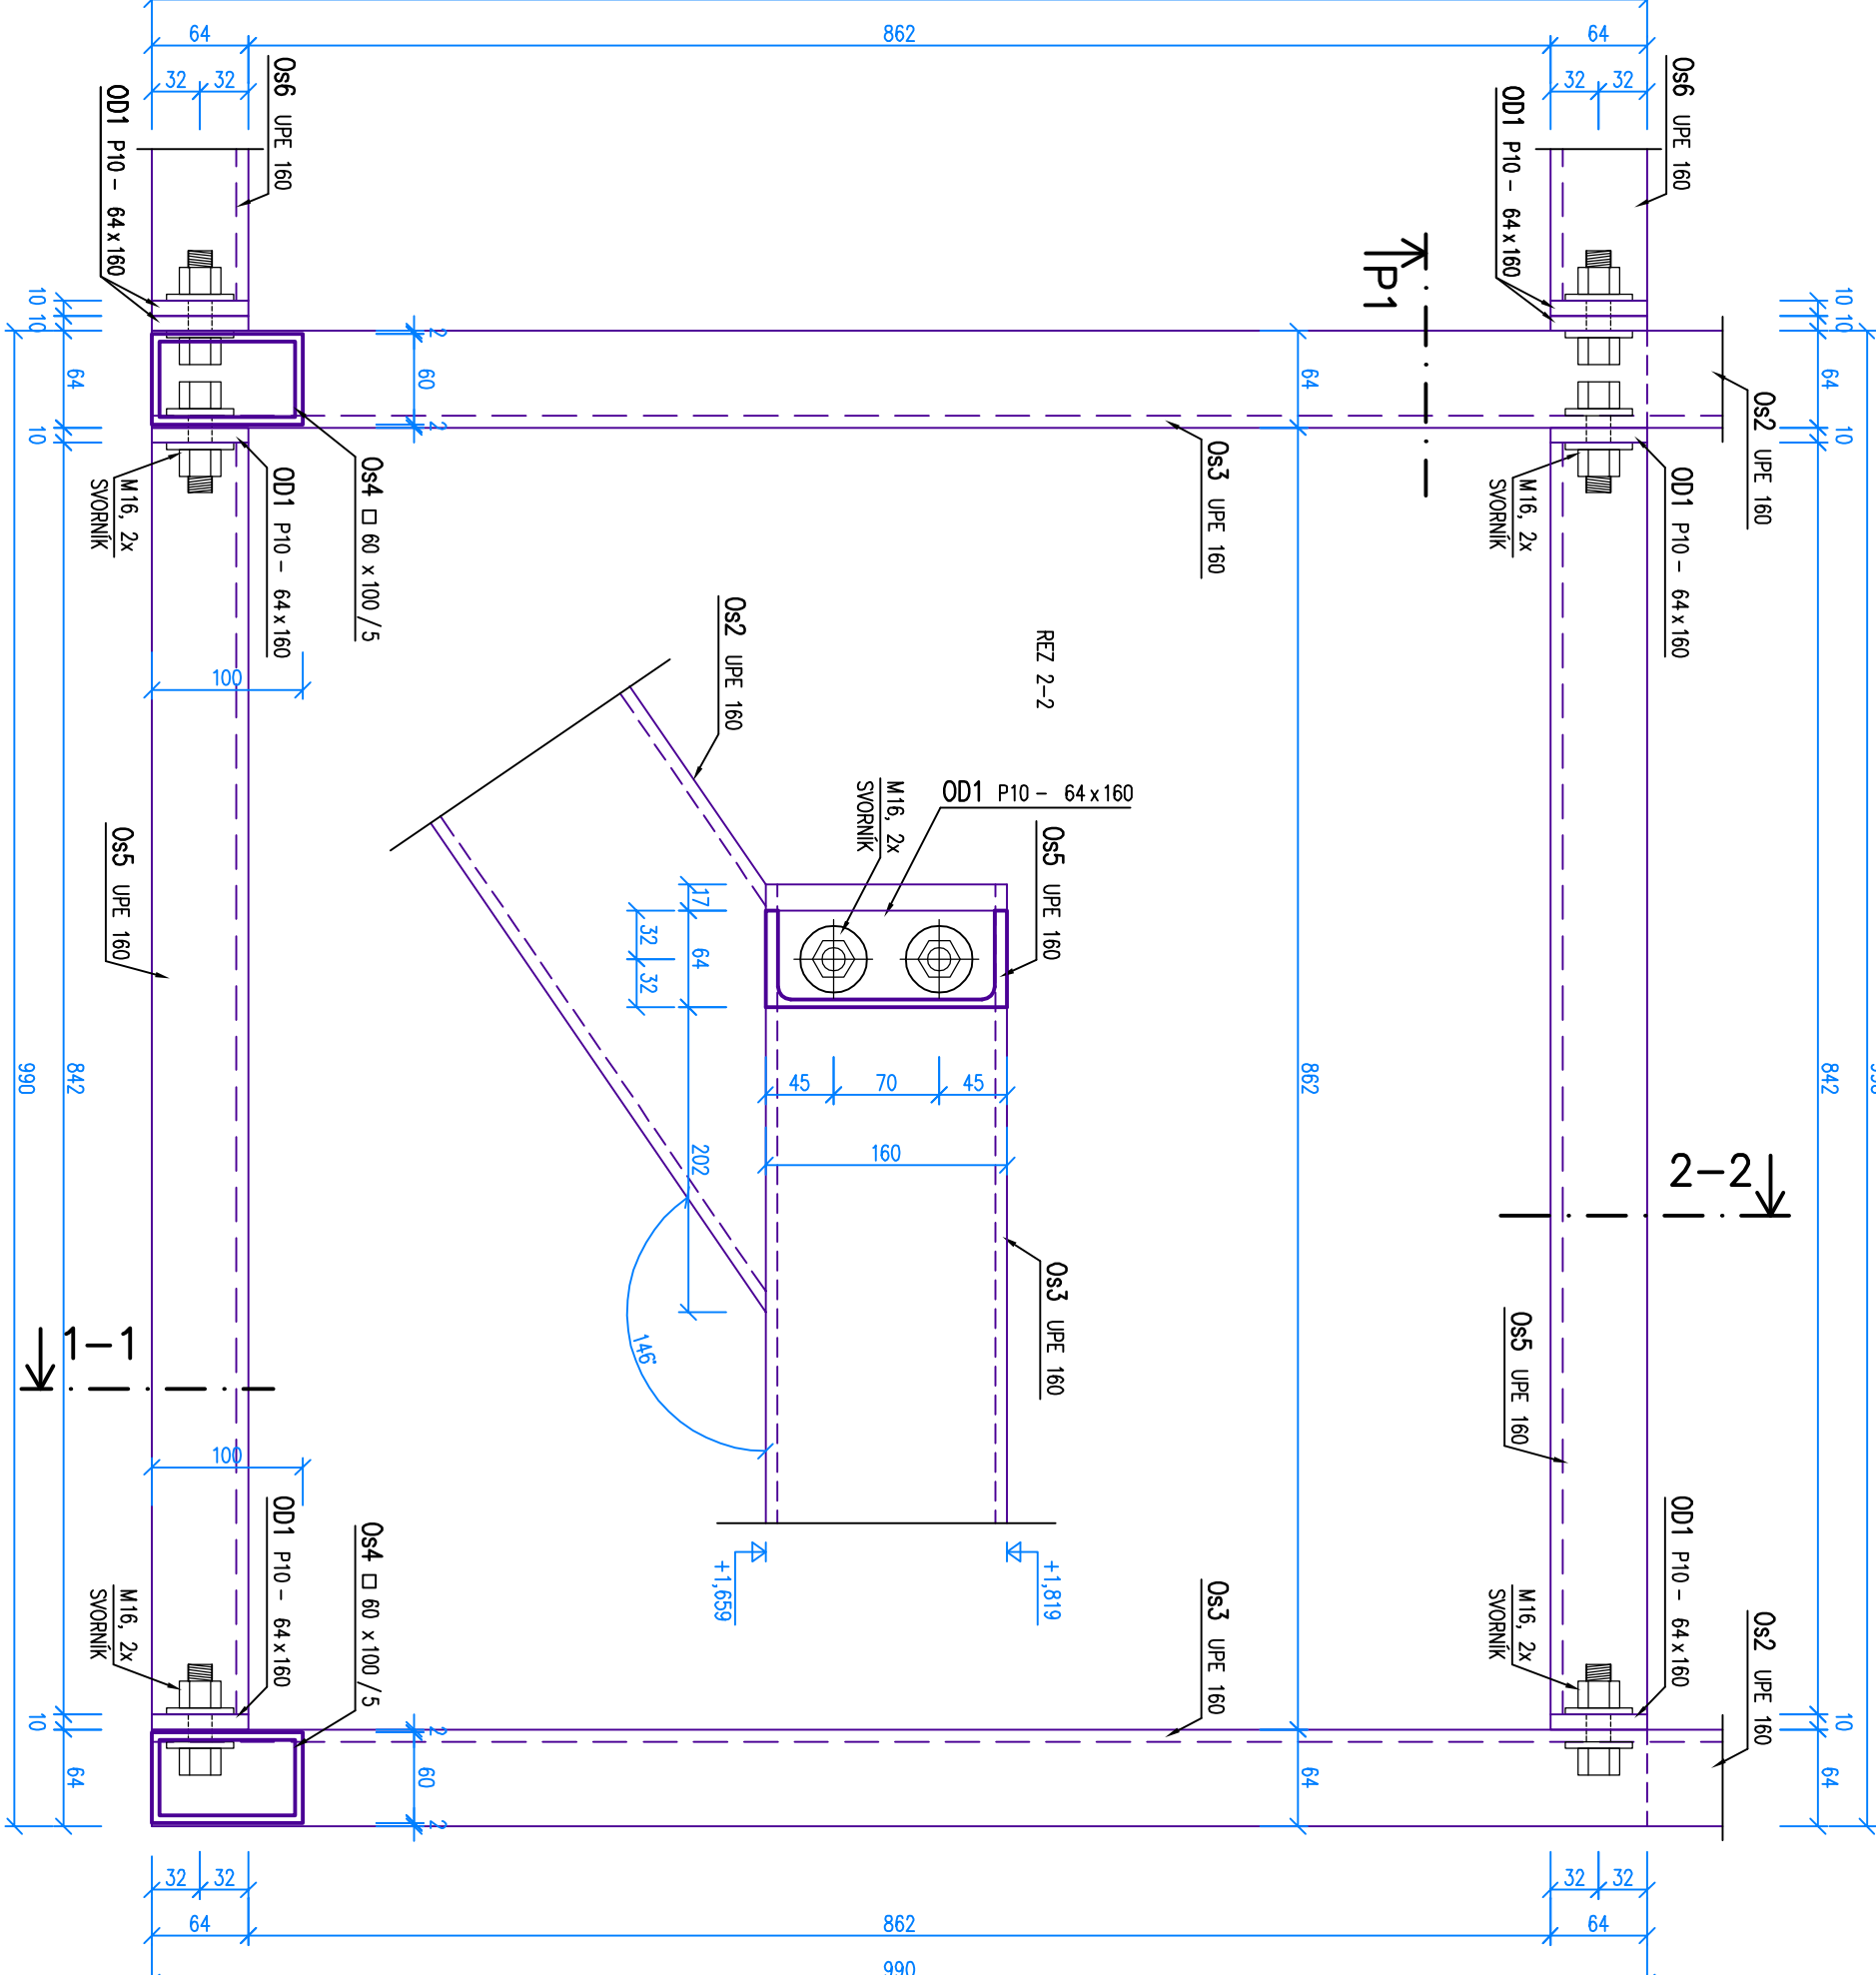

DETAIL "SCH1", M 1:5

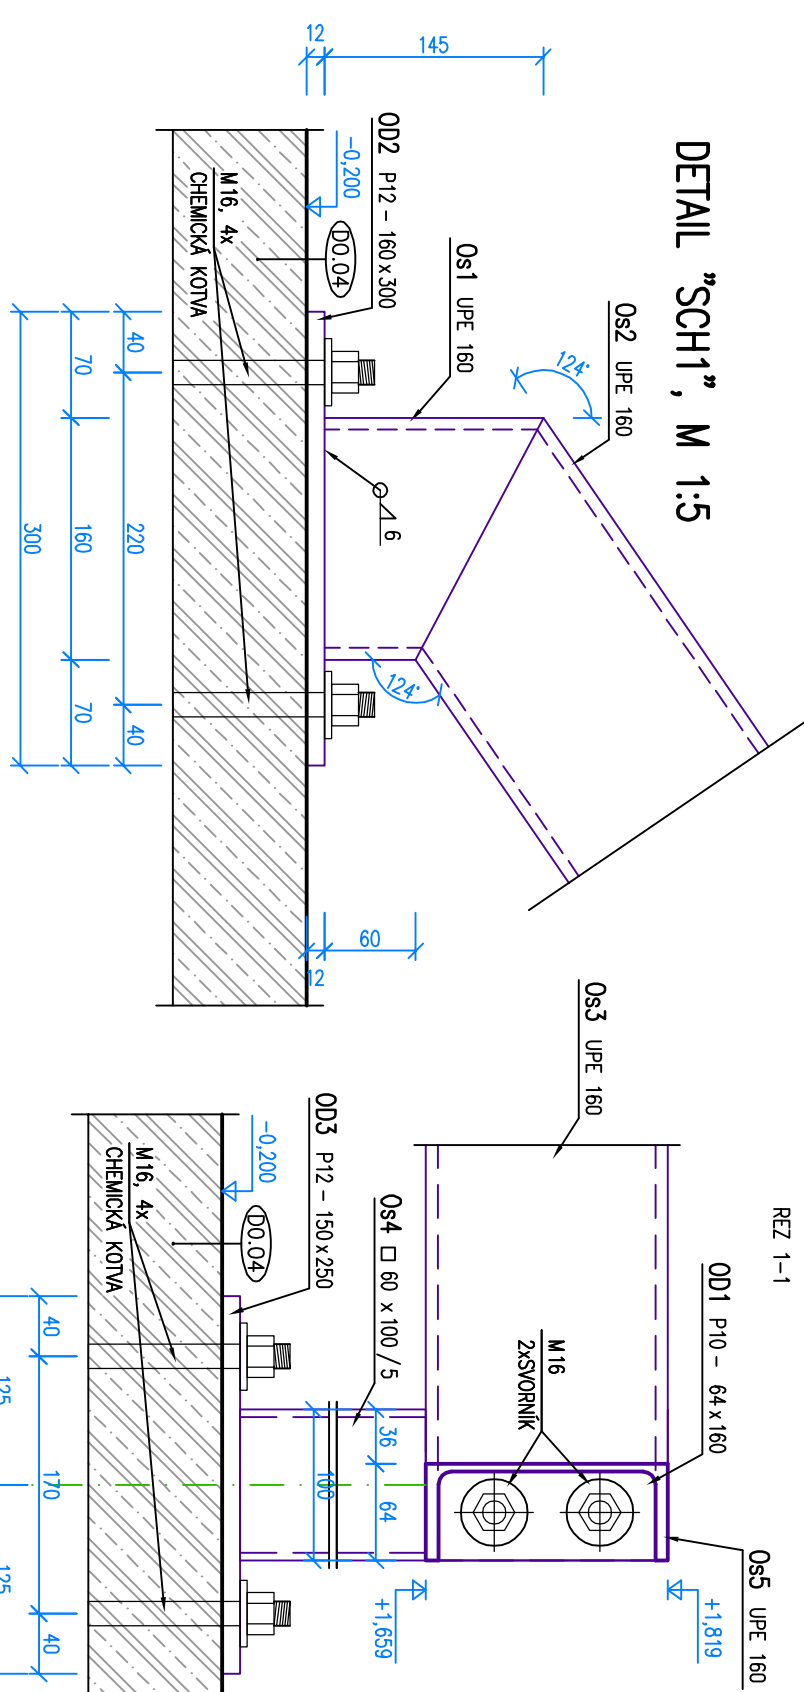


DETAIL "SCH2", M 1:5

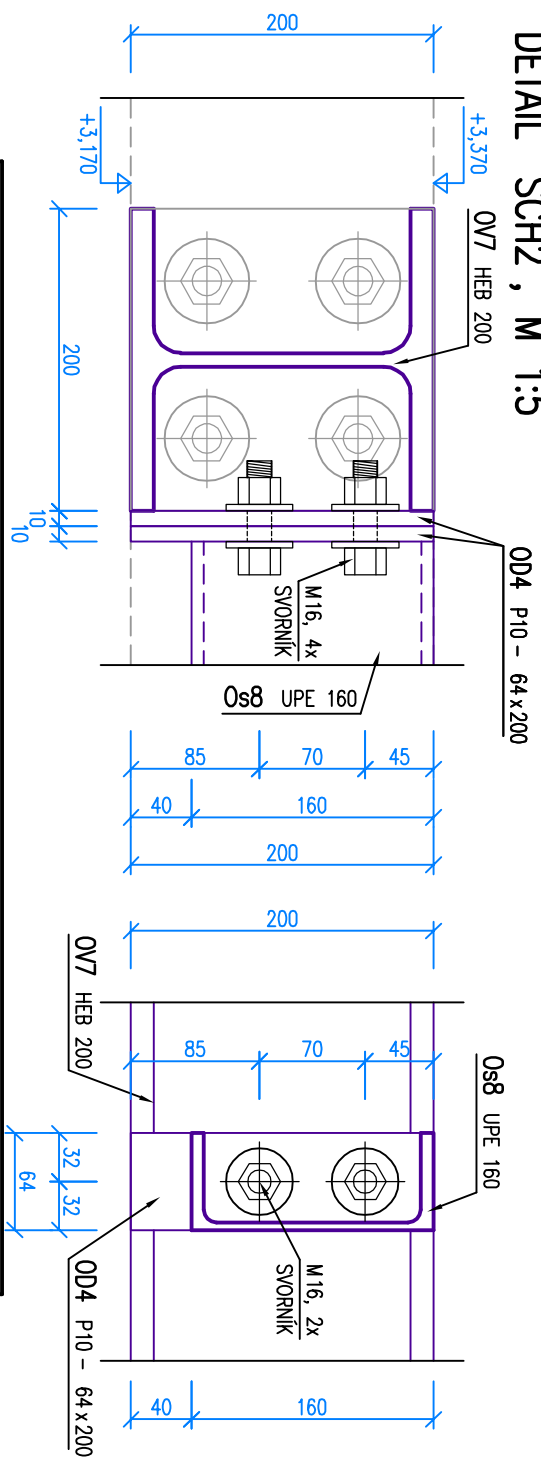

VÝKAZ OCELE									
OZN	PROFIL	ROZMĚRY (mm)		DĚŽKA (mm)	POČET KUSOV	DĚŽKA CELKOV (m)	JEDNOTKOVÁ HMOTNOST (kg/m ³)	CELKOVÁ HMOTNOST CELKOV (kg)	
		b	h						
0s1	UPE 160	-	-	145	2	0.3	17.00	4.9	
0s2	UPE 160	-	-	3220	2	6.4	17.00	109.5	
0s3	UPE 160	-	-	1010	2	2.0	17.00	34.3	
0s4	JOKL 60/100/5	-	-	1847	2	3.7	11.60	42.9	
0s5	UPE 160	-	-	842	2	1.7	17.00	28.6	
0s6	UPE 160	-	-	90	2	0.2	17.00	3.1	
0s7	UPE 160	-	-	2820	2	5.6	17.00	95.9	
0s8	UPE 160	-	-	88	2	0.2	17.00	3.0	
001	P10	64	10	160	8	1.28	5.02	6.4	
002	P12	160	12	300	2	0.60	15.07	9.0	
003	P12	150	12	250	2	0.50	14.33	7.1	
004	P10	64	10	200	4	0.80	5.02	4.0	
SÚČET (kg)								348.7	
+5% NA ZMÄY								17.4	
CELKOV (kg)								366.2	

POZNÁMKY

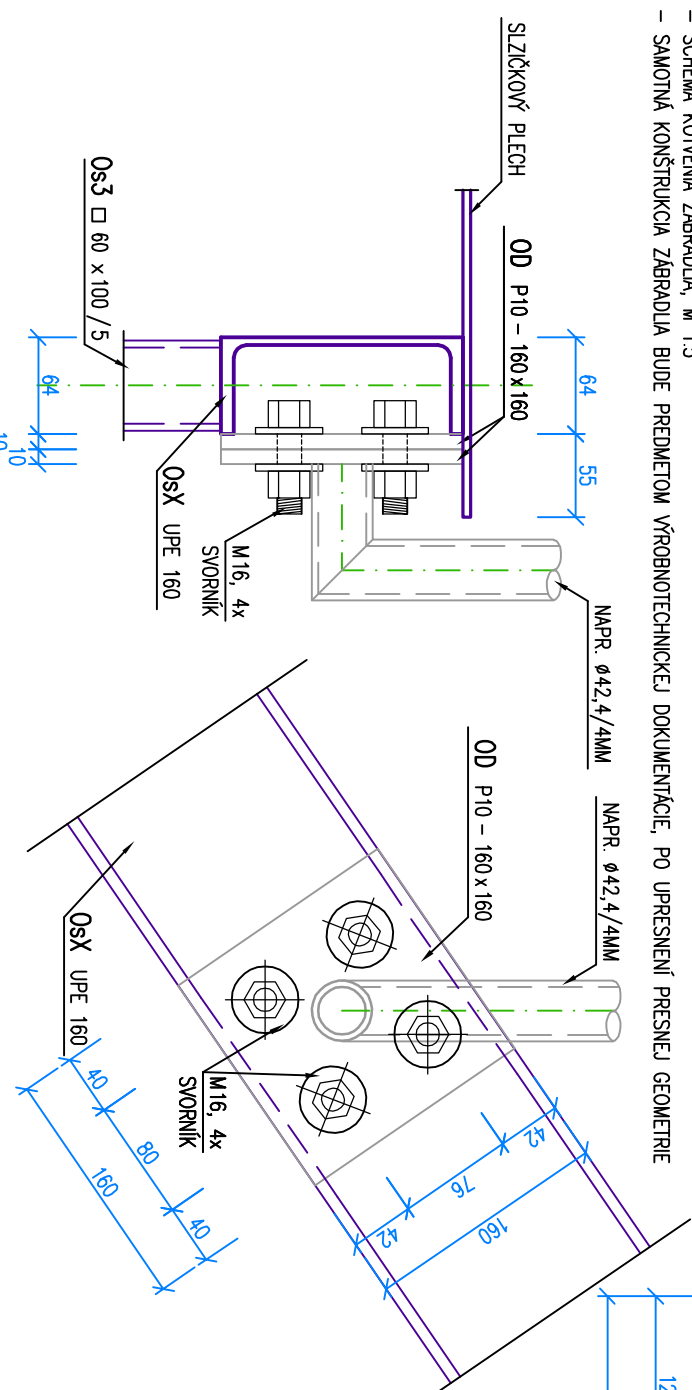[illegible]

ZODPOVEDNÝ PROJEKTANT / VÝPRAVODÁČ:		KRESIL:	KONTROLAČNÁ:
Ing. PETER KLEMAN	Ing. SZABOLCS NAGY	RONALD KOMÁCS	Ing. PETER KLEMAN
INVESTOR: Mesto Lučenec, Novotrošská 1, Lučenec			
NÁZOV A MIEŠTO STAVBY: NOVOSTAVBA – Krytá plocha SO-01 Kat.územie Lučenec, parcela č.C-KN 6751/3, ulica Športová			
PROJEKTA:	NÁZOV VÝKRESU:		
STATIKA	VÝKRES TVARU OCELOVEHO SCHODISKÁ OSCH.1		
		DOM-PROJEKT, s.r.o. ŠO 346 966 01 TLAKOVO TEL:0905 421 692 e-mail: domprojekt@gmail.com	
DÁTUM:		01/2022	
FORMÁT:		A4/4	
ČÍSLO VÝKRESU:		21_174	
STUPEŇ PO:		1P	
MIERKA:		ČÍSLO VÝKRESU	
1:50/5		S-08	