

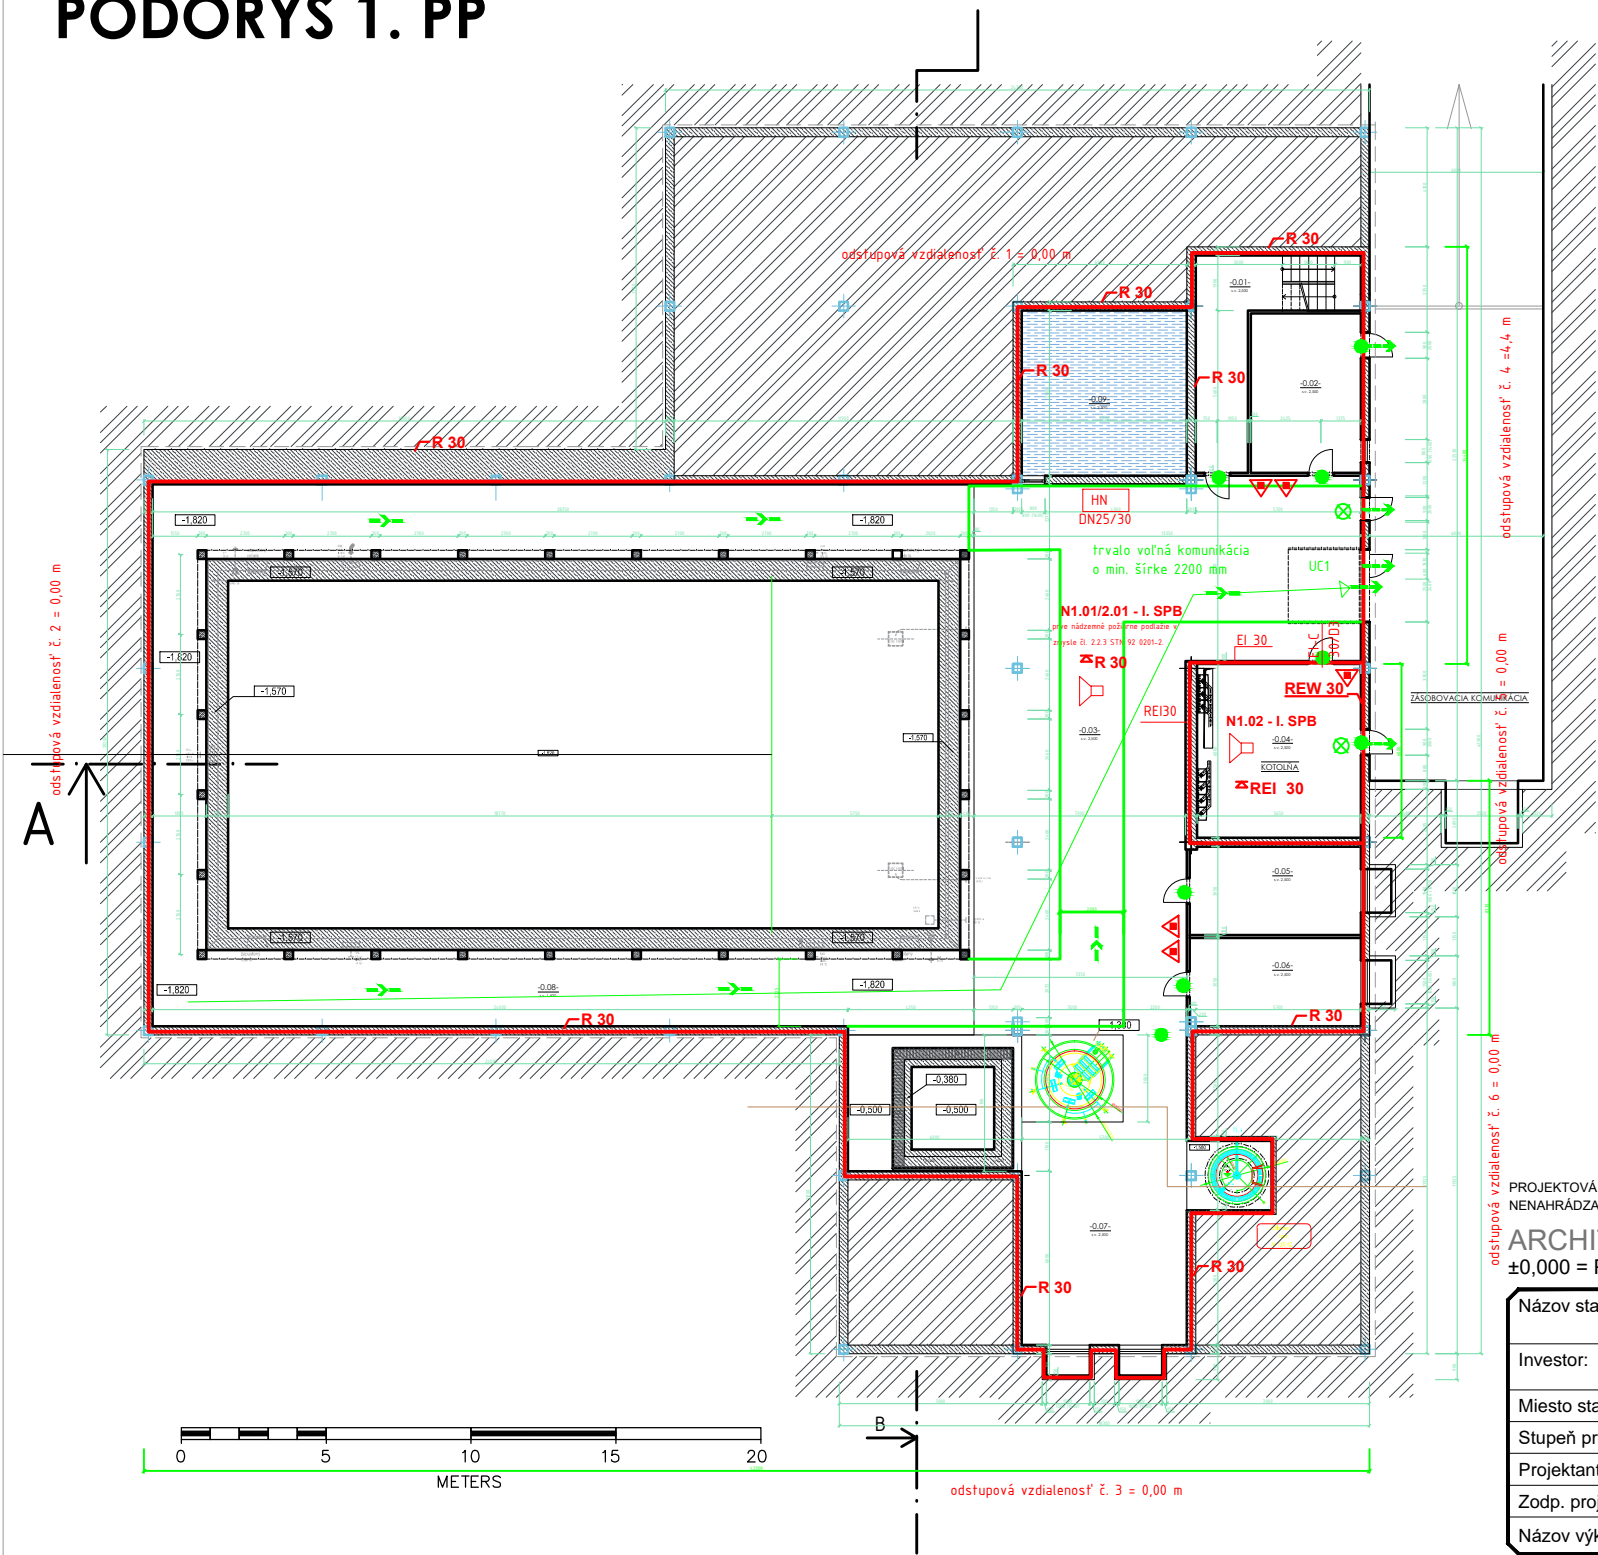
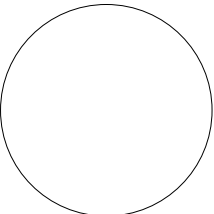


KRYTÁ PLAVÁREŇ  
PÔDORYS 1. PP

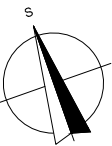

LEGENDA MIESTNOSTÍ

OZN. MIES.	ÚČEL MIESTNOSTI	PL. m²	PODLAHA ÚP. SOKLA	OZN. SKL.	ÚPRAVY STIEN	ÚPRAVY STROPOV	POZNÁMKA
0.01	SCHODISKO S CHODBOU	20.90	KERAMICKÁ DLAŽBA	P1	SDK PRED. STENA	SDK PODHLAD 1xGKE 12.5	
0.02	SKLAD	20.90	KERAMICKÁ DLAŽBA	P1		ker. obklad	
0.03	TECHNOLÓGIA BAZÉNA	117.63	KERAMICKÁ DLAŽBA	P1		ker. obklad	
0.04	KOTOLŇA	33.90	KERAMICKÁ DLAŽBA	P1		ker. obklad	
0.05	SKLAD	18.00	KERAMICKÁ DLAŽBA	P1			
0.06	SKLAD	18.00	KERAMICKÁ DLAŽBA	P1			
0.07	TECHNOLÓGIA MALÝCH BAZÉNOV	60.98	KERAMICKÁ DLAŽBA	P1			
0.08	TECHNICKÝ PRIESTOR OKOLO BAZÉNU	208.30	KERAMICKÁ DLAŽBA	P1			
0.09	VÝROBNÁVACÍ BAZÉN	208.30	KERAMICKÁ DLAŽBA	P1			
CELKOVÁ ÚŽITKOVÁ PODLAHOVÁ PLOCHA		498.61					
CELKOVÁ ZASTAVANÁ PLOCHA		278.98					

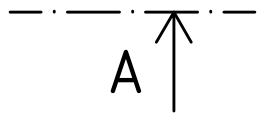

PROJEKTOVÁ DOKUMENTÁCIA JE SPRACOVANÁ V ROZSAHU PRE VYDANIE STAVEBNÉHO POVOLENIA  
NENAHŔADZA REALIZAČNÚ, VÝROBNÚ A DIELENSKÚ DOKUMENTÁCIU PRE REALIZÁCIU STAVBY!  
ARCHITEKTONICKO-STAVEBNÉ RIEŠENIE  
±0,000 = PODLAHA 1. NP

Názov stavby:	KRYTÁ PLAVÁREŇ, LUČENEC	Ing. Peter Kúdeľ projekcia pozemných stavieb
Investor:	Mesto Lučenec, Novohradská 1, Lučenec	Adresa: M. Rázusa z.9, 984 01, Lučenec tel/fax: +421-47-4331670 e-mail: kudela@kudela.eu http://www.kudela.eu
Miesto stavby	Ulica športová, C-KN 6751/3	Dátum: 12/2018
Stupeň projektu:	Projekt pre vydanie územného rozhodnutia	Mierka: 1:200
Projektant:	Ing. Szabolcs Szó,	Formát: 2 x A4
Zodp. projektant:	Ing. Peter Kúdeľ	Číslo výkresu: 4
Názov výkresu:	Pôdorys 1.PP	

PBS

Legenda použitých značiek

Červená čiara označuje  
konštrukčnú požiarovú stenu

N1.01/2.01 - I. SPB  
Červená čiara označuje  
konštrukčnú požiarovú stenu a  
N1.02 - I. SPB  
Červená čiara označuje  
konštrukčnú požiarovú stenu

R 30  
Požiarová požiarová stena  
s odolnosťou R 30

R 30  
Požiarová požiarová stena  
s odolnosťou R 30

