


KRYTÁ PLAVÁREŇ

PÔDORYS 2. NP

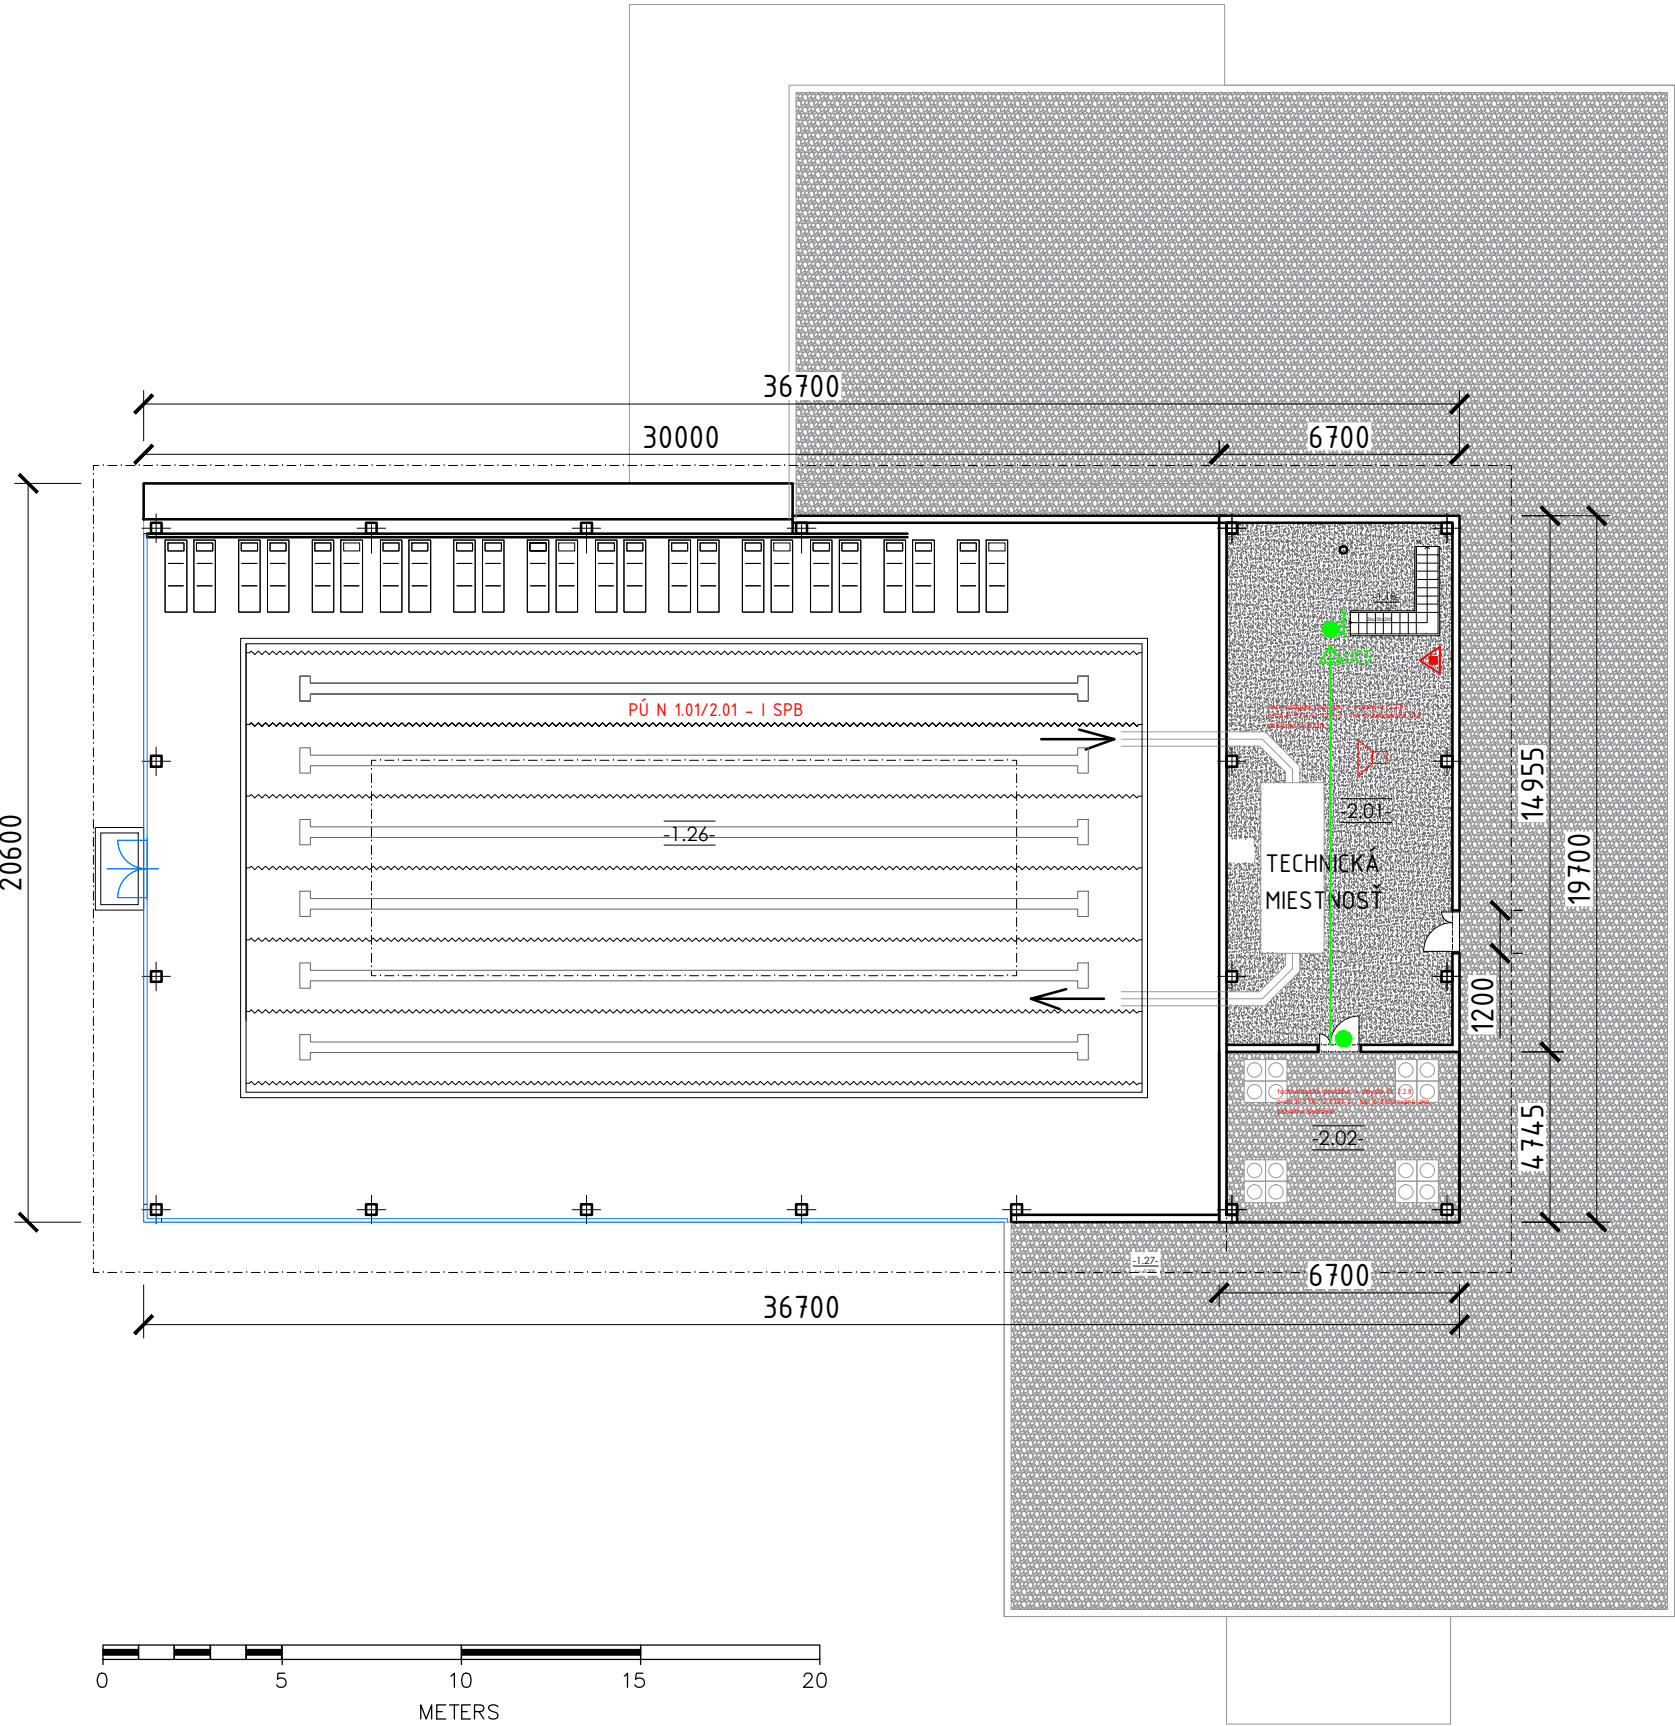

LEGENDA MIESTNOSTÍ

OZN. MIES.	ÚČEL MIESTNOSTI	PL. m ²	PODLAHA ÚP.SOKLA	OZN. SKL.	ÚPRAVY STIEN	ÚPRAVY STROPOV	POZNÁMKA
2.01	TECHNOLOGICKÁ MIESTNOSŤ	91,68	KERAMICKÁ DLAŽBA	P1	SDK PRED. STENA	SDK PODHLAD 1xGKF 12.5	
2.02	TECHNOLOGICKÁ MIESTNOSŤ	30,84	KERAMICKÁ DLAŽBA	P1	SDK PRED. STENA	SDK PODHLAD 1xGKF 12.5	
CELKOVÁ ÚŽITKOVÁ PODLAHOVÁ PLOCHA		122,52					
CELKOVÁ ZASTAVANÁ PLOCHA		132,10					

PROJEKTOVÁ DOKUMENTÁCIA JE SPRACOVANÁ V ROZSAHU PRE VYDANIE STAVEBNÉHO POVOLENIA
NENAHRAĐZA REALIZAČNÚ, VÝROBNÚ A DIELENSKÚ DOKUMENTÁCIU PRE REALIZÁCIU STAVBY !

ARCHITEKTONICKO-STAVEBNÉ RIEŠENIE

±0,000 = PODLAHA 1. NP

IntelliCAD 4.1
by SIA CAD PTE LTD

Názov stavby:	KRYTÁ PLAVÁREŇ, LUČENEC	Ing. Peter Kúdeľa projekcia pozemných stavieb
Investor:	Mesto Lučenec, Novohradská 1, Lučenec	Adresa: M. Rázusa č.9, 984 01, Lučenec tel/fax: +421-47-4331670 e-mail: kudela@kudela.eu http://www.kudela.eu
Miesto stavby	Ulica športová, C-KN 6751/3	Dátum: 12/2018
Stupeň projektu:	Projekt pre vydanie územného rozhodnutia	Mierka: 1:200
Projektant:	Ing. Miroslav Molnár	Formát: 2 x A4
Zodp. projektant:	Ing. Peter Kúdeľa	Číslo výkresu: 5
Názov výkresu:	Pôdorys 2.NP	