



TECHNICK



OBJEM: 10,0 m³
 MATERIÁL: VODOSTAVEBNÝ BETÓN
 ROZMERY d x š x v: 3,0 x 2,4 x 1,9 m
 HRúbKA POKLOPU DOSKY: 0,12 m

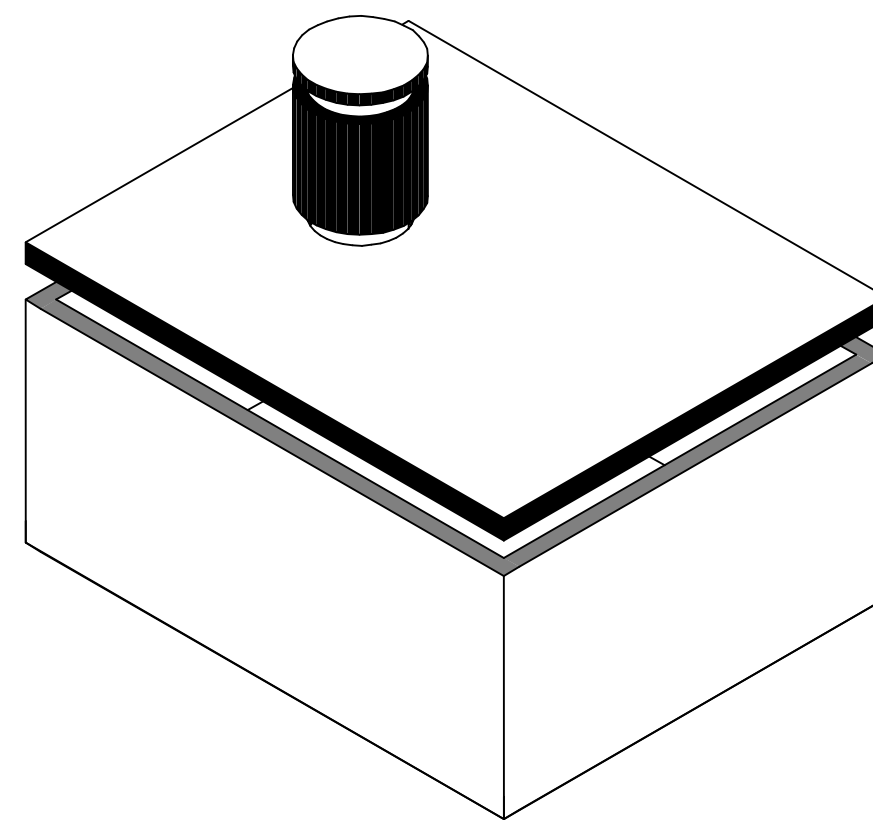

REZ 1-1

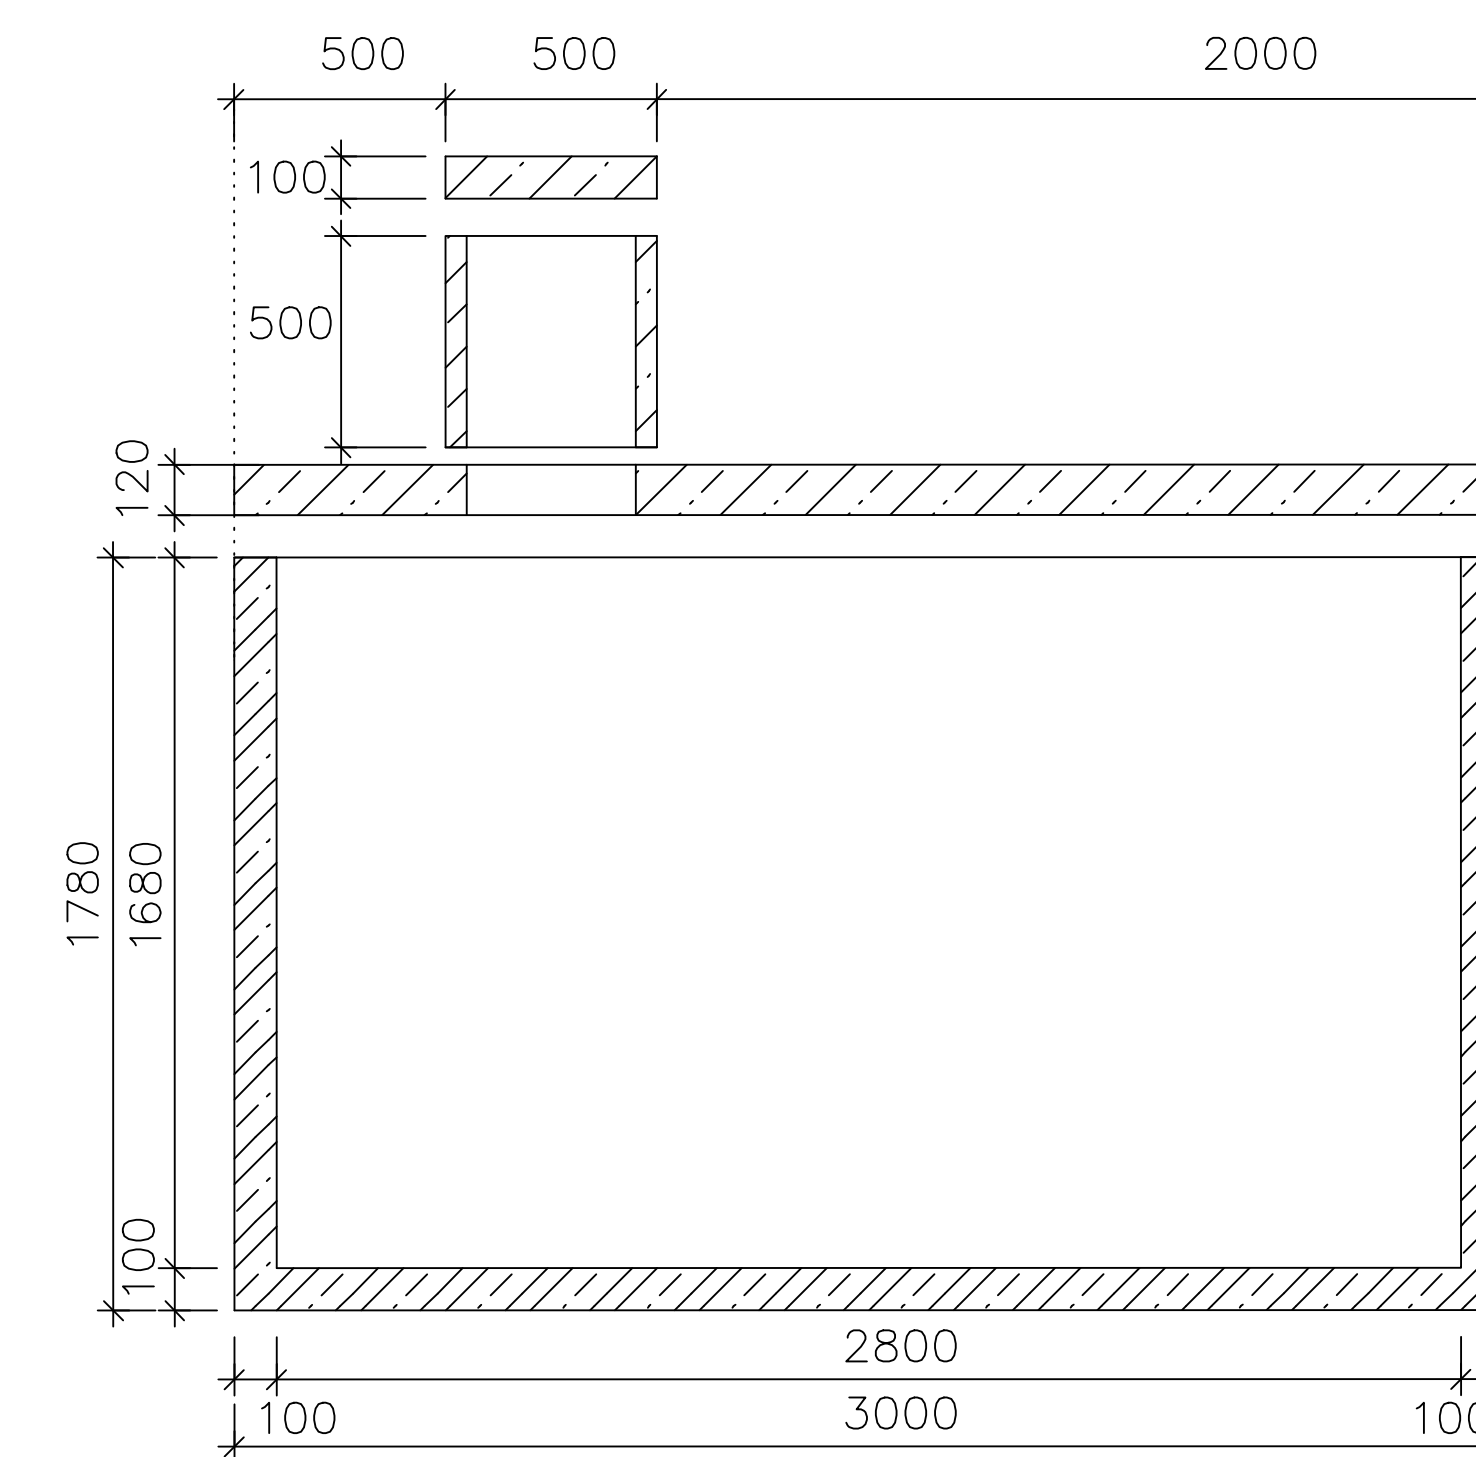

REZ 2-2

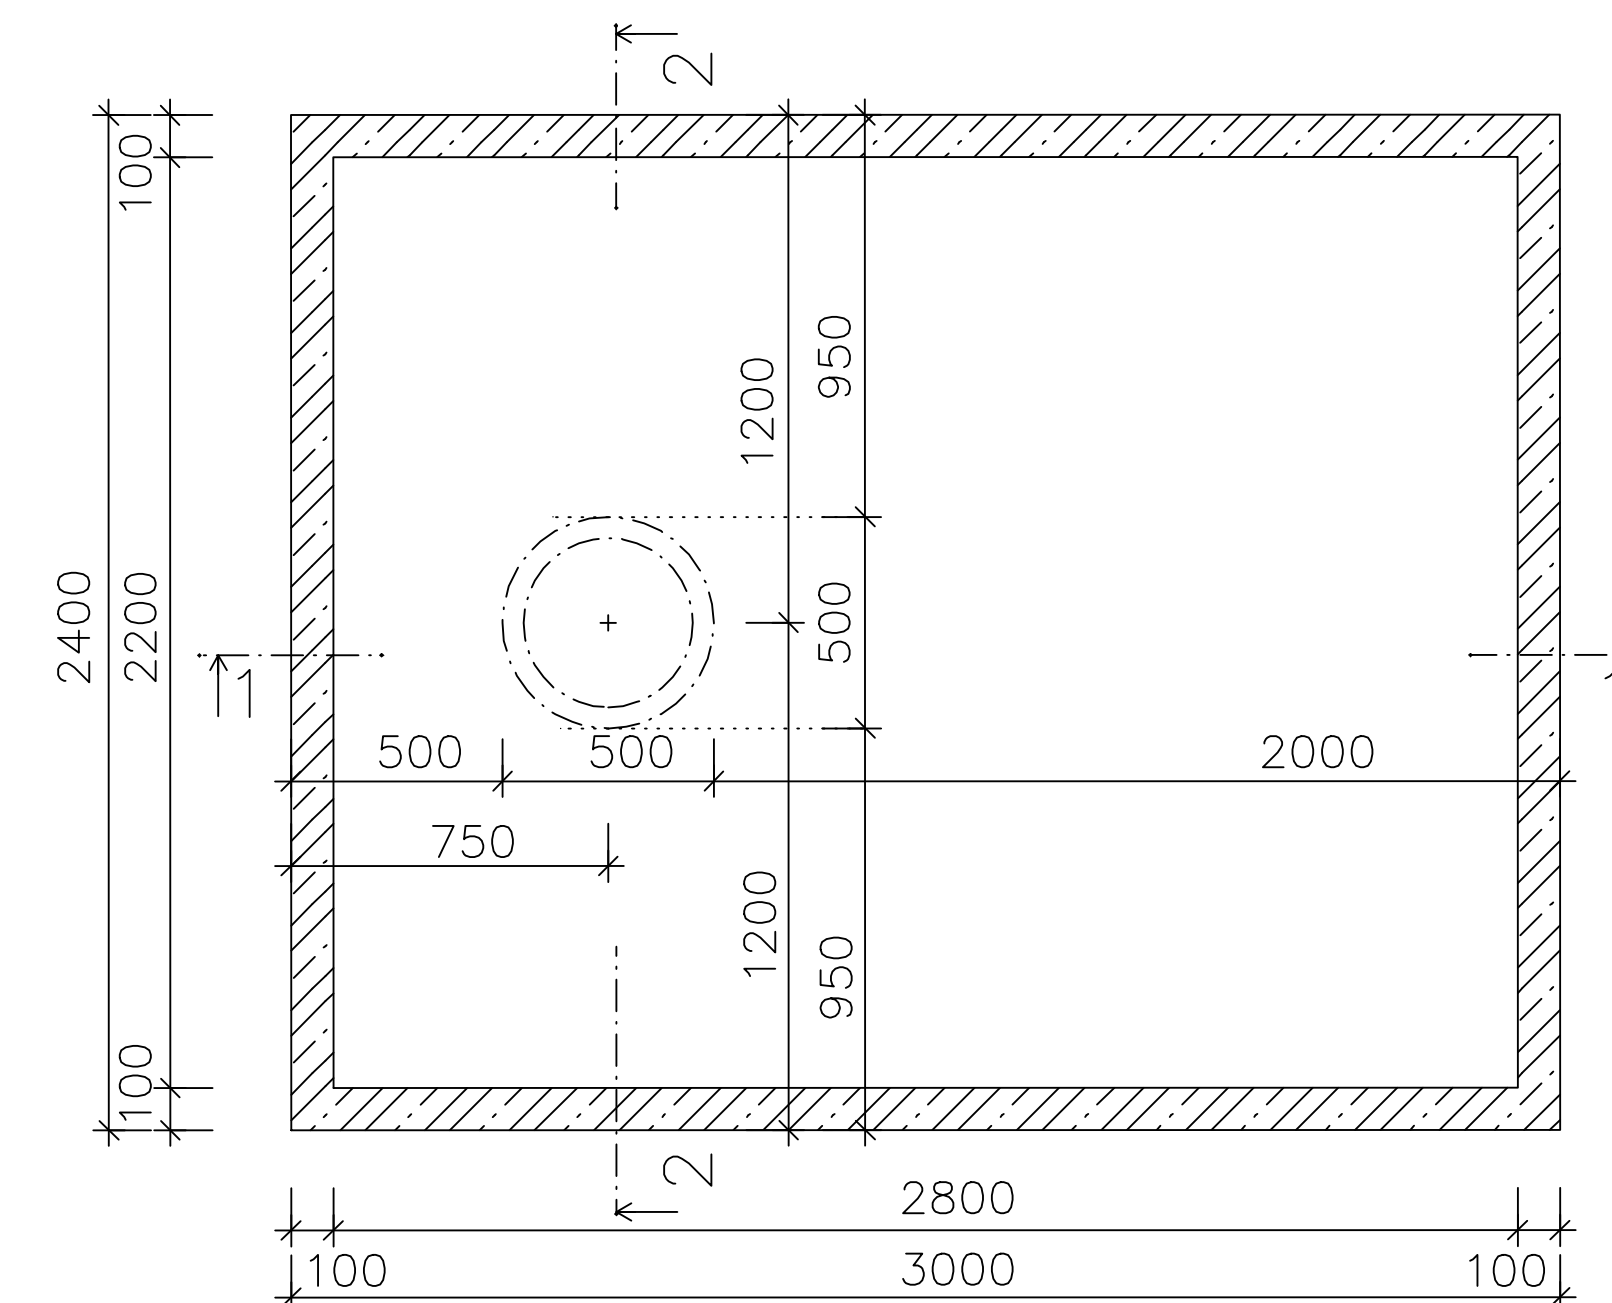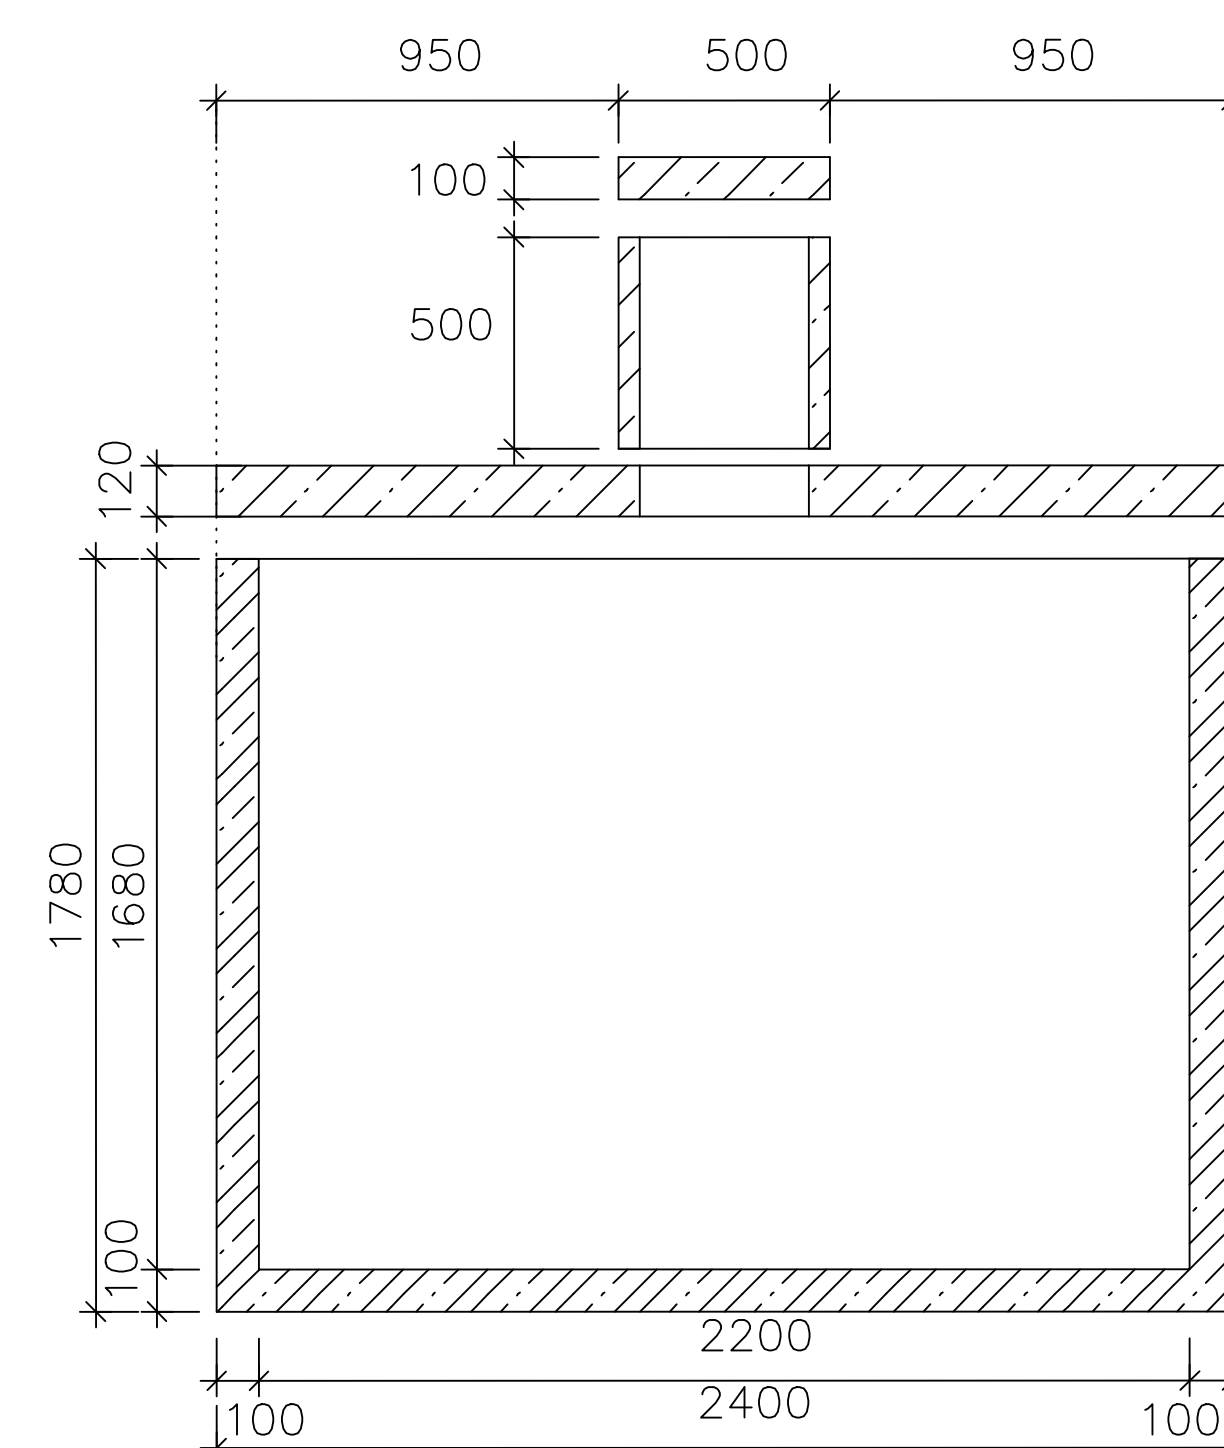

Rozmery žumpy: 3000x2400x1900 mm (dĺžka x šírka x výška)

Vypracoval: Ing. Peter RÁKOŠ		Zodp. projektant: Ing. Peter RÁKOŠ	Hlavný projektant: Ing. Peter RÁKOŠ	<div> Development & Technologic Solutions</div> <div>www.dtsolutions.sk e-mail: info@dtsolutions.sk mobil: 0903 594 910</div>	
Stupeň:		Projekt pre stavebné povolenie			
Investor:		Obec Dolný Bar č. 30, 930 14 Dolný Bar			
Názov projektu: KOMPOSTÁREŇ DOLNÝ BAR					
Stavba/prevádzkový súbor: SO 17 Žumpa splaškových vôd			Časť: ZTI		
Názov výkresu: Detail žumpy			Číslo zákazky: 2020 29		Formát: A4
			Dátum: 11.2020		
			Mierka: 1:50		Príloha: 02

AUTORSKÁ OCHRANA:

AKÉKOLVEK ZMENY, DOPLNKY, PREKRESLOVANIE ALEBO ROZMNOŽOVANIE TEJTO DOKUMENTÁCIE JE V ZMYSLE AUTORSKÉHO ZÁKONA BEZ SÚHLASU NEPRÍPUSTNÉ. Táto dokumentácia môže byť použitá na realizáciu jedinej stavby!
 TENTO VÝKRES JE ORIGINÁL, JEHO KOPÍROVANIE JE TRESTNÉ PODĽA ZÁKONA Č. 618/2003 Z.Z. §24, ODSŤ. (3)