


KATASTER  
PARCELAČNÉ ČÍSLA  
DRUH POVRCHU  
VZDIALENOSTI ŠACHIET  
OZNAČENIE ŠACHET

Leopoldov
494/1
Zeleň
2.93


Š RŠ

WAVIN TEGRA-600

SMEROVÉ POMERY

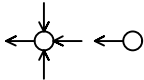

MIERKA 1:250/100

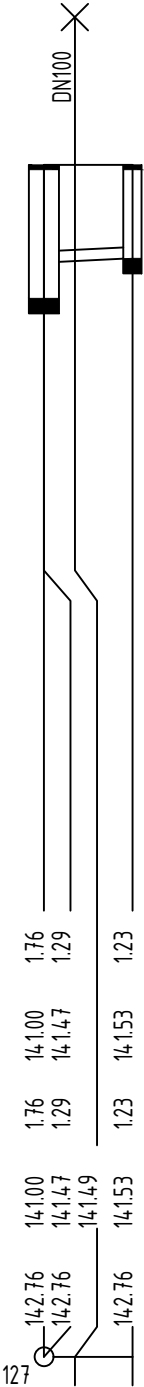

SÚBEH

KÓTA UPRAVENÉHO TERÉNU

KÓTA HRUBÝCH TERÉNNÝCH ÚPRAV

HĽBKA VÝKOPU

KÓTA VÝKOPU

HĽBKA DNA POTRUBIA

KÓTA DNA POTRUBIA

KÓTA PÔVODNÉHO TERÉNU

ZROVNÁVACIA ROVINA

STANIČENIE [km/m]  
PROFIL[mm]-MATERIÁL-DĹŽKA[m]  
SKLON[promile]-DĹŽKA[m]  
ULOŽENIE  
KAPACITNÝ PRIETOK[l/s]-RYCHLOSŤ[m/s]  
SKUTOČNÝ PRIETOK[l/s]-RYCHLOSŤ[m/s]

1.02  
0.0

DN150-WAVIN KG PVC-2.93

20.2-2.93

Pískové lože 120°, obsyp pískem 300 mm

32.6-1.85

1.6-0.98

±0.000 = +143,180 m.n.m.



PLURAL s.r.o.  Klemensova 5 811 09 Bratislava info@plural.sk www.plural.sk	zodpovedný projektant:  Ing. Juraj Herda  vypracoval:  Ing. Juraj Herda	stupeň PD:  RP  formát:  1xA4	pečiatka a podpis:	
stavba:  LTC - LEOPOLDOVSKÝ TENISOVÝ KLUB				
miesto stavby: Gucmanova ulica, 920 41 Leopoldov		parcelné číslo: 494/1		
katastrálne územie: Leopoldov		okres: Hlohovec		
investor: Mesto Leopoldov, Hlohovská cesta 104/2, 920 41 Leopoldov			Marec 2019	
obsah výkresu:  POZDĽŽNÝ PROFIL KANALIZAČNEJ PRÍPOJKY			mierka:  1:250/100	číslo výkresu:  9