



SCHÉMA VODOVODU

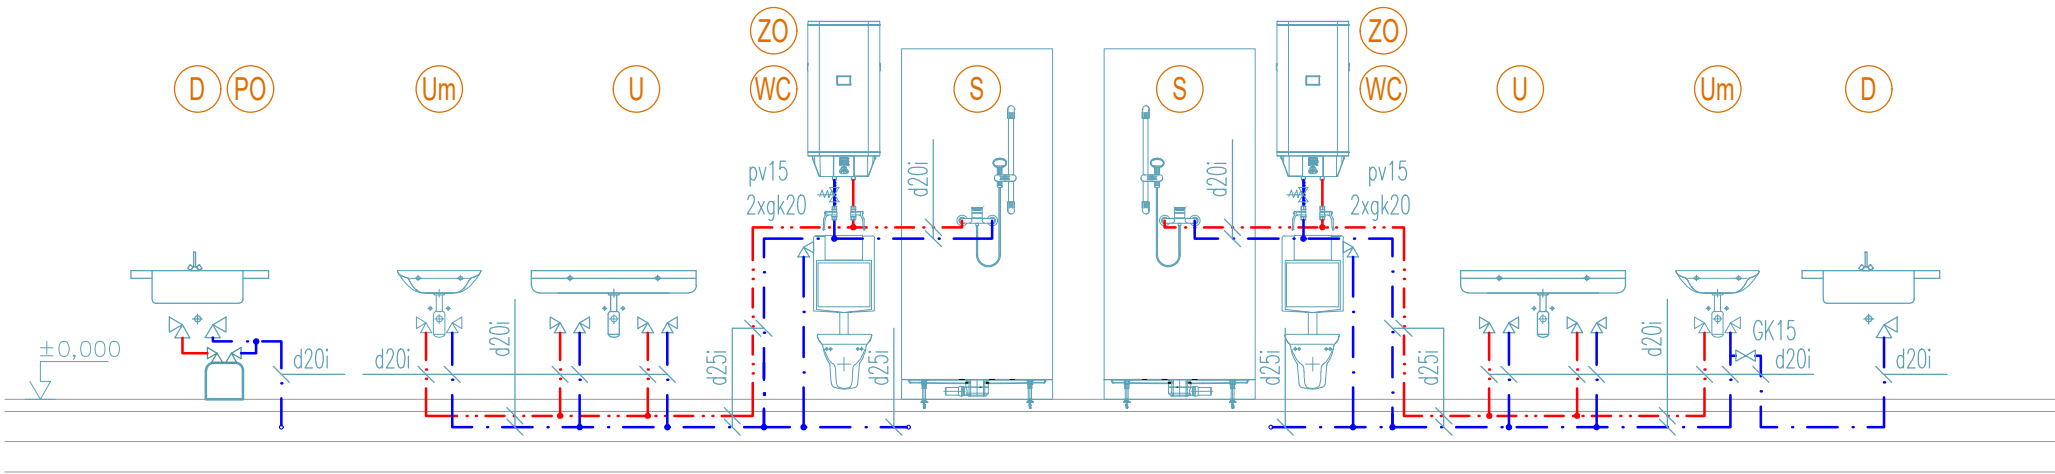

LEGENDA OZNAČENÍ:  
- viď pôdorysy

SCHÉMA KANALIZÁCIE

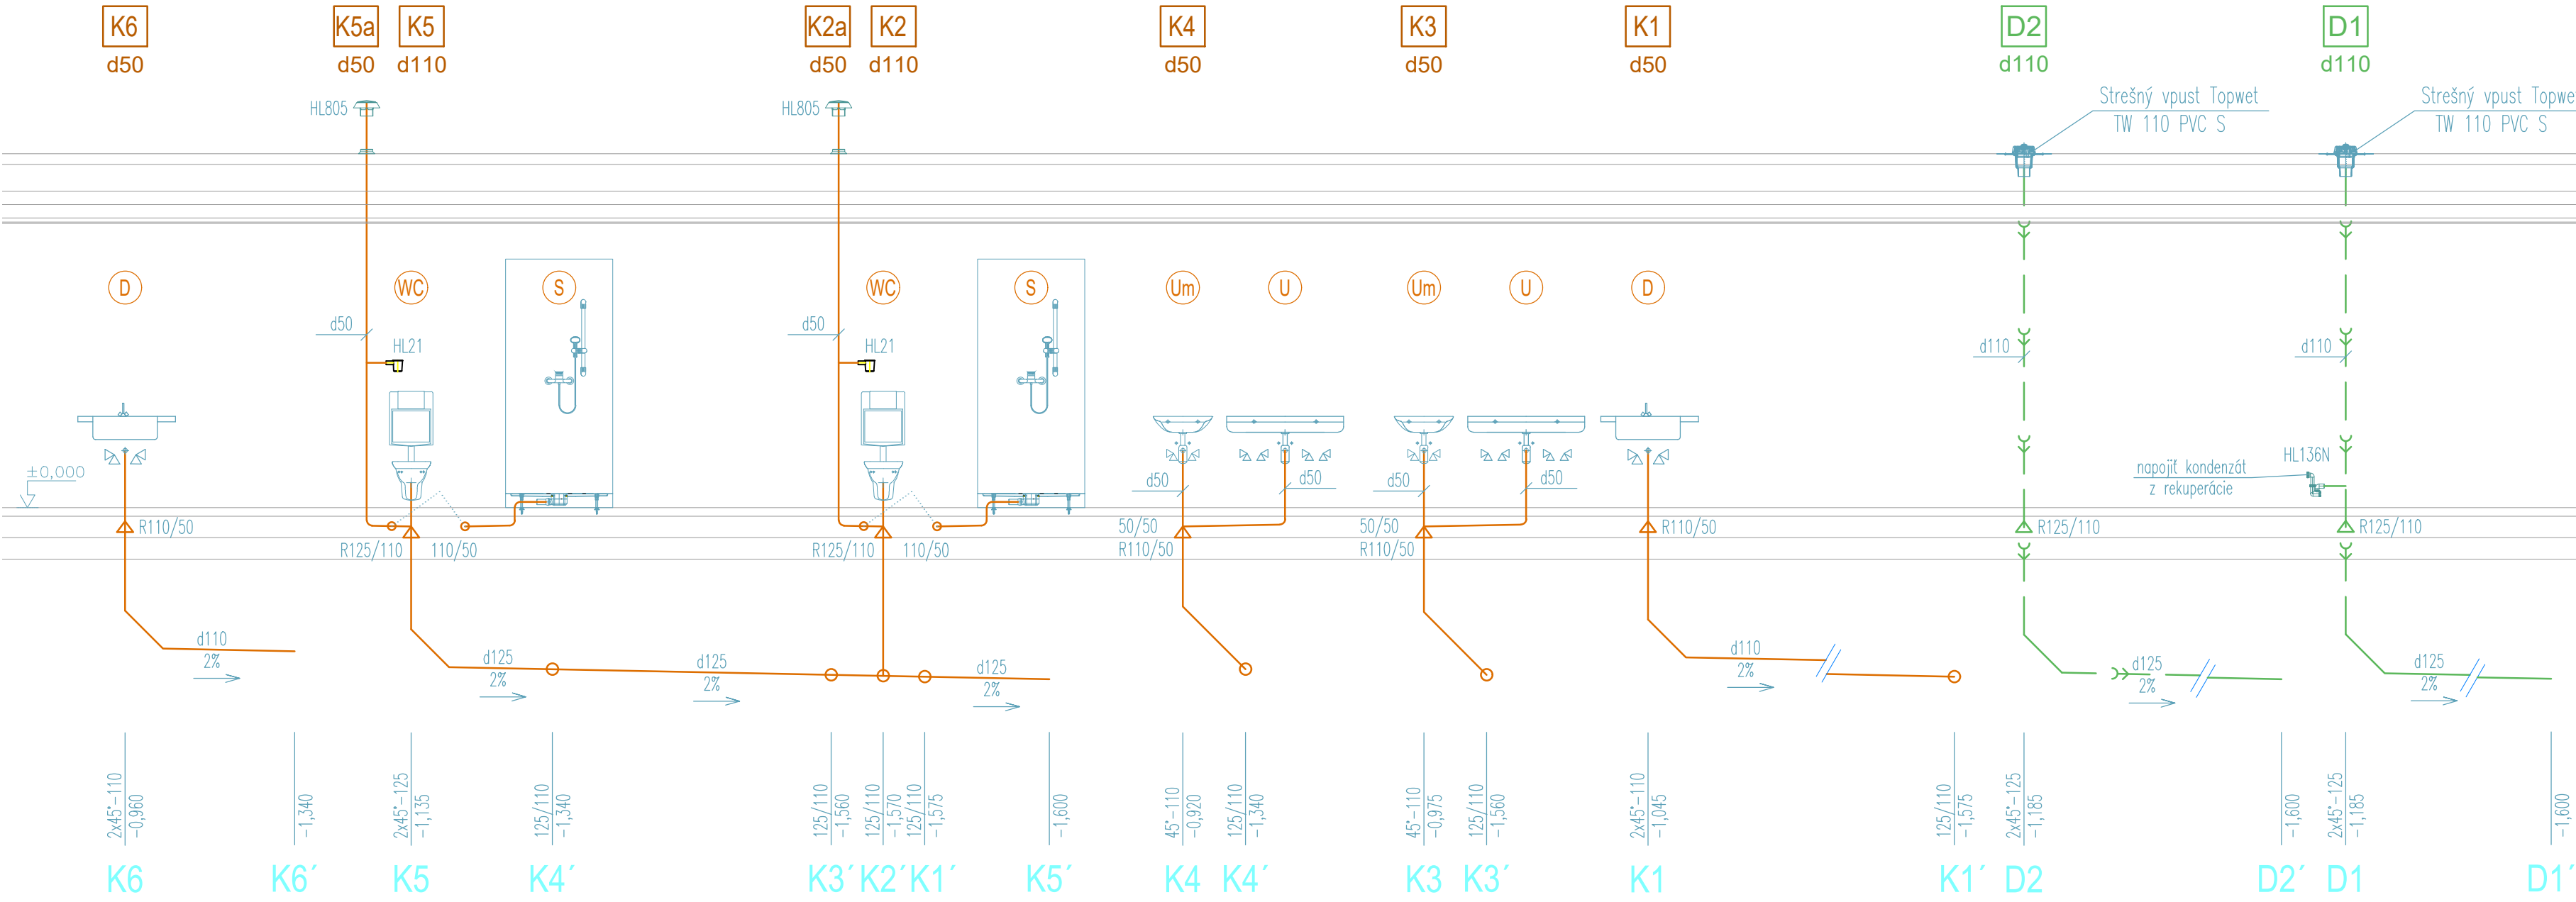

±0,000 = +143,180 m.n.m.

PLURAL s.r.o.	zodpovedný projektant: Ing. Juraj Herda	stupeň PD: RP	pečiatka a podpis:
Klemensova 5 811 09 Bratislava info@plural.sk www.plural.sk	vypracoval: Ing. Juraj Herda	formát: 4xA4	
stavba:  LTC - LEOPOLDOVSKÝ TENISOVÝ KLUB			
miesto stavby: Gučmanova ulica, 920 41 Leopoldov		parcelné číslo: 494/1	
katastrálne územie: Leopoldov		okres: Hlohovec	
investor: Mesto Leopoldov, Hlohovská cesta 104/2, 920 41 Leopoldov			Marec 2019
obsah výkresu:  SCHÉMA VODOVODU A KANALIZÁCIE			mierka: 1:50
			číslo výkresu: 5