PODORYS 1.PODZEMNÉHO PODLAŽIA - EXISTUJÚCI STAV OVEROVANÝ 02/2021

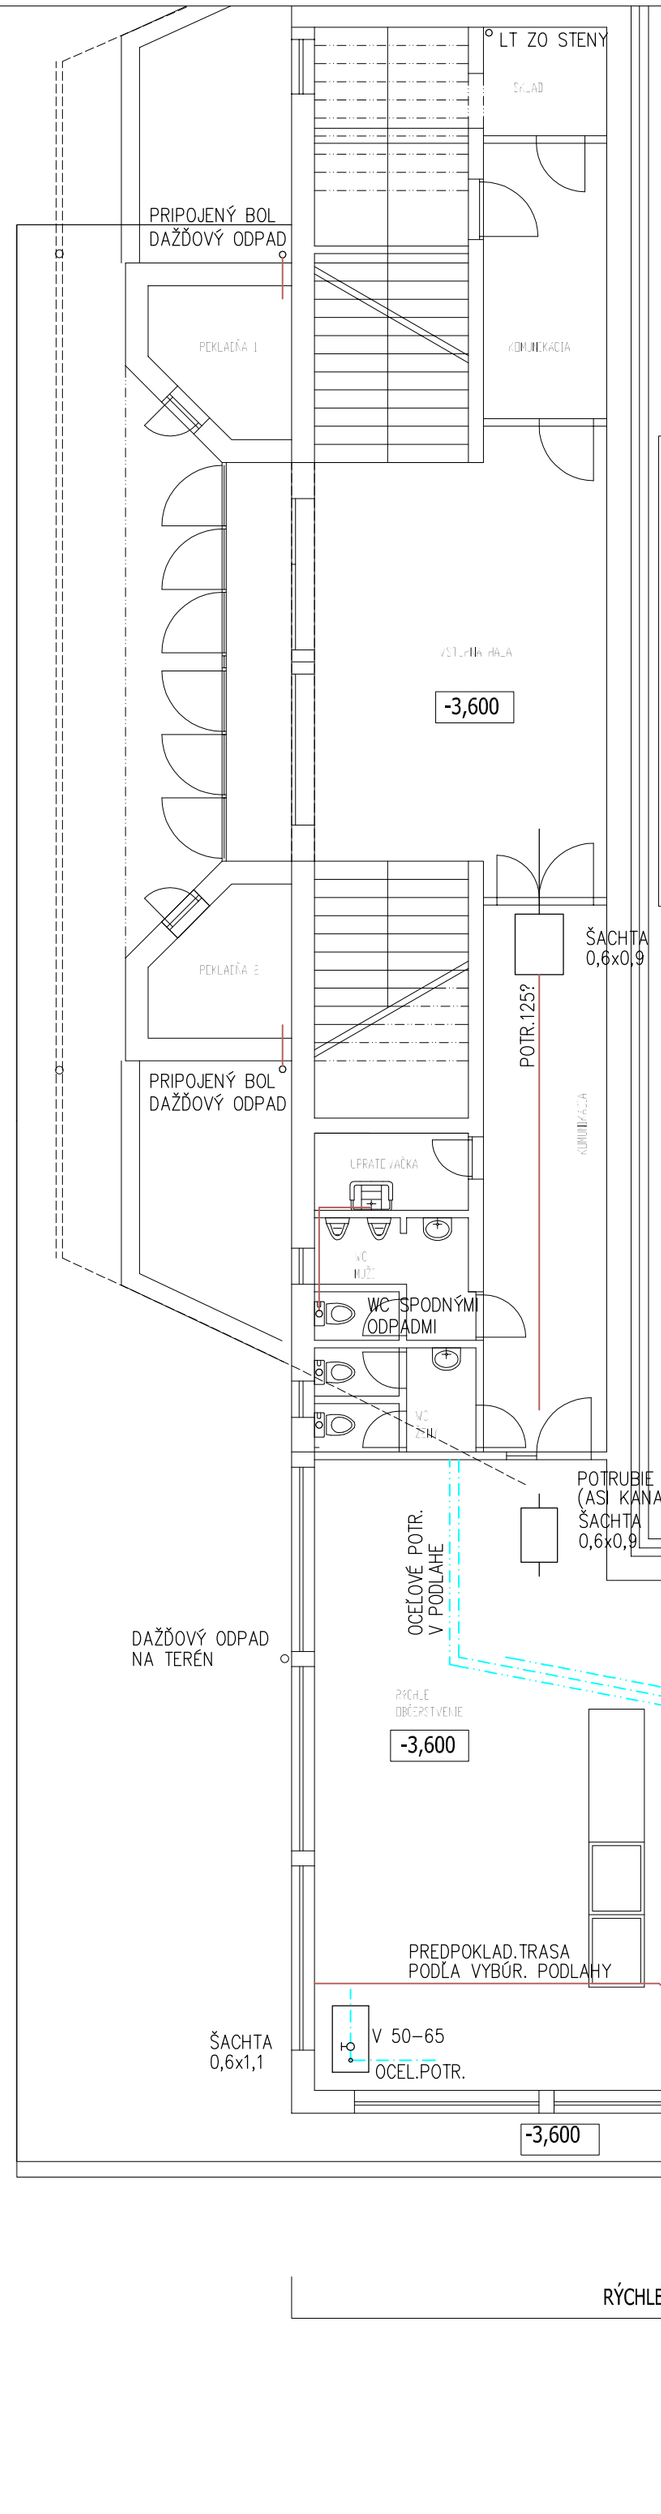

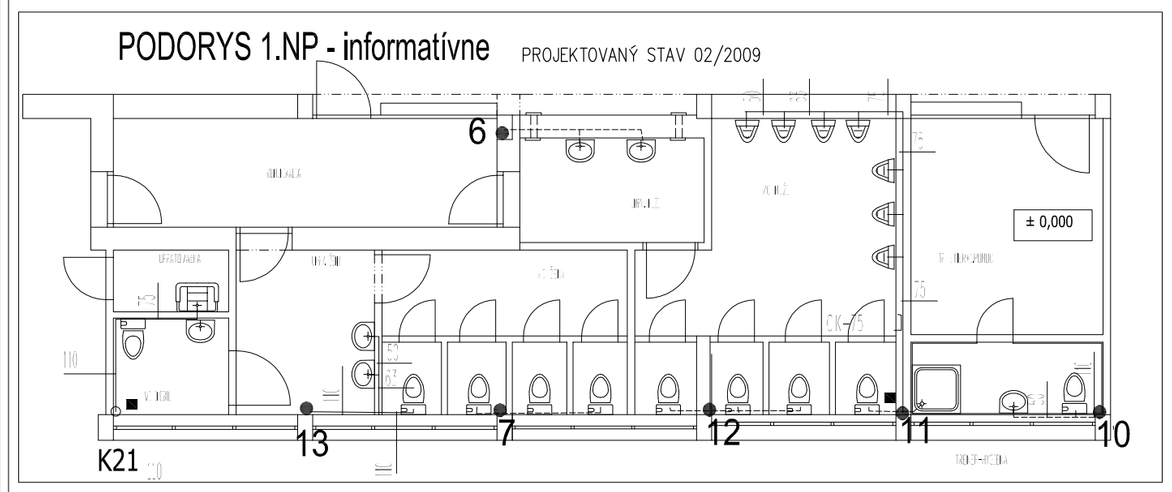

EXISTUJÚCA KOTOLŇA

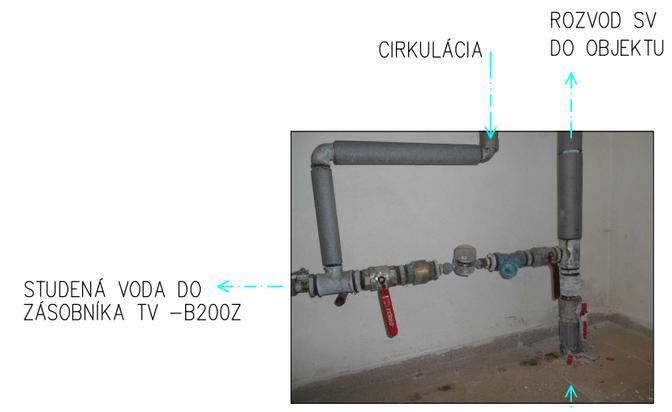

LEGENDA EXISTUJÚCICH POTRUBÍ

- STUDENÁ VODA
- OHRIATA PITNÁ VODA (OPV)
- CIRKULÁCIA OPV
- SPLAŠKOVÁ KANALIZÁCIA – PVC POTRUBIE

POZNÁMKY

1. EXISTUJÚCI STAV 1.PP OVERENÝ NA STAVBE, V RÁMCI DOSTUPNÝCH MOŽNOSTÍ PROJEKTANTA.
2. EXISTUJÚCA KOTOLŇA – PRÍPRAVA OHRIATEJ PITNEJ VODY OSTÁVA. BUDÚ PONECHANÉ EXISTUJÚCE FUNKČNÉ ARMATÚRY A ZARIADENIA. V RÁMCI STAVBY GYMNASTICKÁ CVIČEBŇA SA ARMATÚRY OČISTIA OD VODNÉHO KAMEŇA A PRETESNIA. VO VÝKAZE SA UVAŽUJE S REZERVOU PRE PRÍPAD VÝMENY ARMATÚR ČI ZARIADENÍ.
3. PREČISTÍ SA ODTOK – PODLAHOVÁ VPUSŤ.
3. OZNAČENIE STUPAČIEK JE PODĽA PôVODNÉHO PROJEKTU.

VODOMERNÁ ŠACHTA

± 0,00 = 397,00

AUTOR PROJEKTU :	Ing. arch. Ján KATUŠČÁK	Ing. Soňa LENGYELOVÁ autorizovaný stav. inžinier - Technické, technologické a energet.vybavenie budov 0678 * I4 IČO: 51 458 241 lengyelova.sona@gmail.com
ZODP. PROJEKT. PROFESIE:	Ing. Soňa LENGYELOVÁ	
VYPRACOVAL :	Ing. Soňa LENGYELOVÁ	
INVESTOR :	MESTO KROMPACHY, NÁM. SLOBODY č.1, KROMPACHY	
STAVBA : PRESTAVBA ROZOSTAVANÉHO ZIMNÉHO ŠTADIÓNA NA MULTIFUNKČNÉ ŠPORTOVO-KULTÚRNE ZARIADENIE SO.č.1-HLAVNÝ STAVEBNÝ OBJEKT-GYMNASTICKÁ CVIČEBŇA		**FORMÁT :** 6 A4 **DÁTUM :** 03/2021 **STUPEŇ :** PROJEKT STAVBY **MIERKA :** 1 : 100 **ARCHÍVNE ČÍSLO :**
OBSAH VÝKRESU : PôDORYS 1.PP- existujúci stav		**PROFESIA:** 1 E1.3 - ZDRAVOTECHNIKA **ČÍSLO VÝKRESU:** **ZT-01**