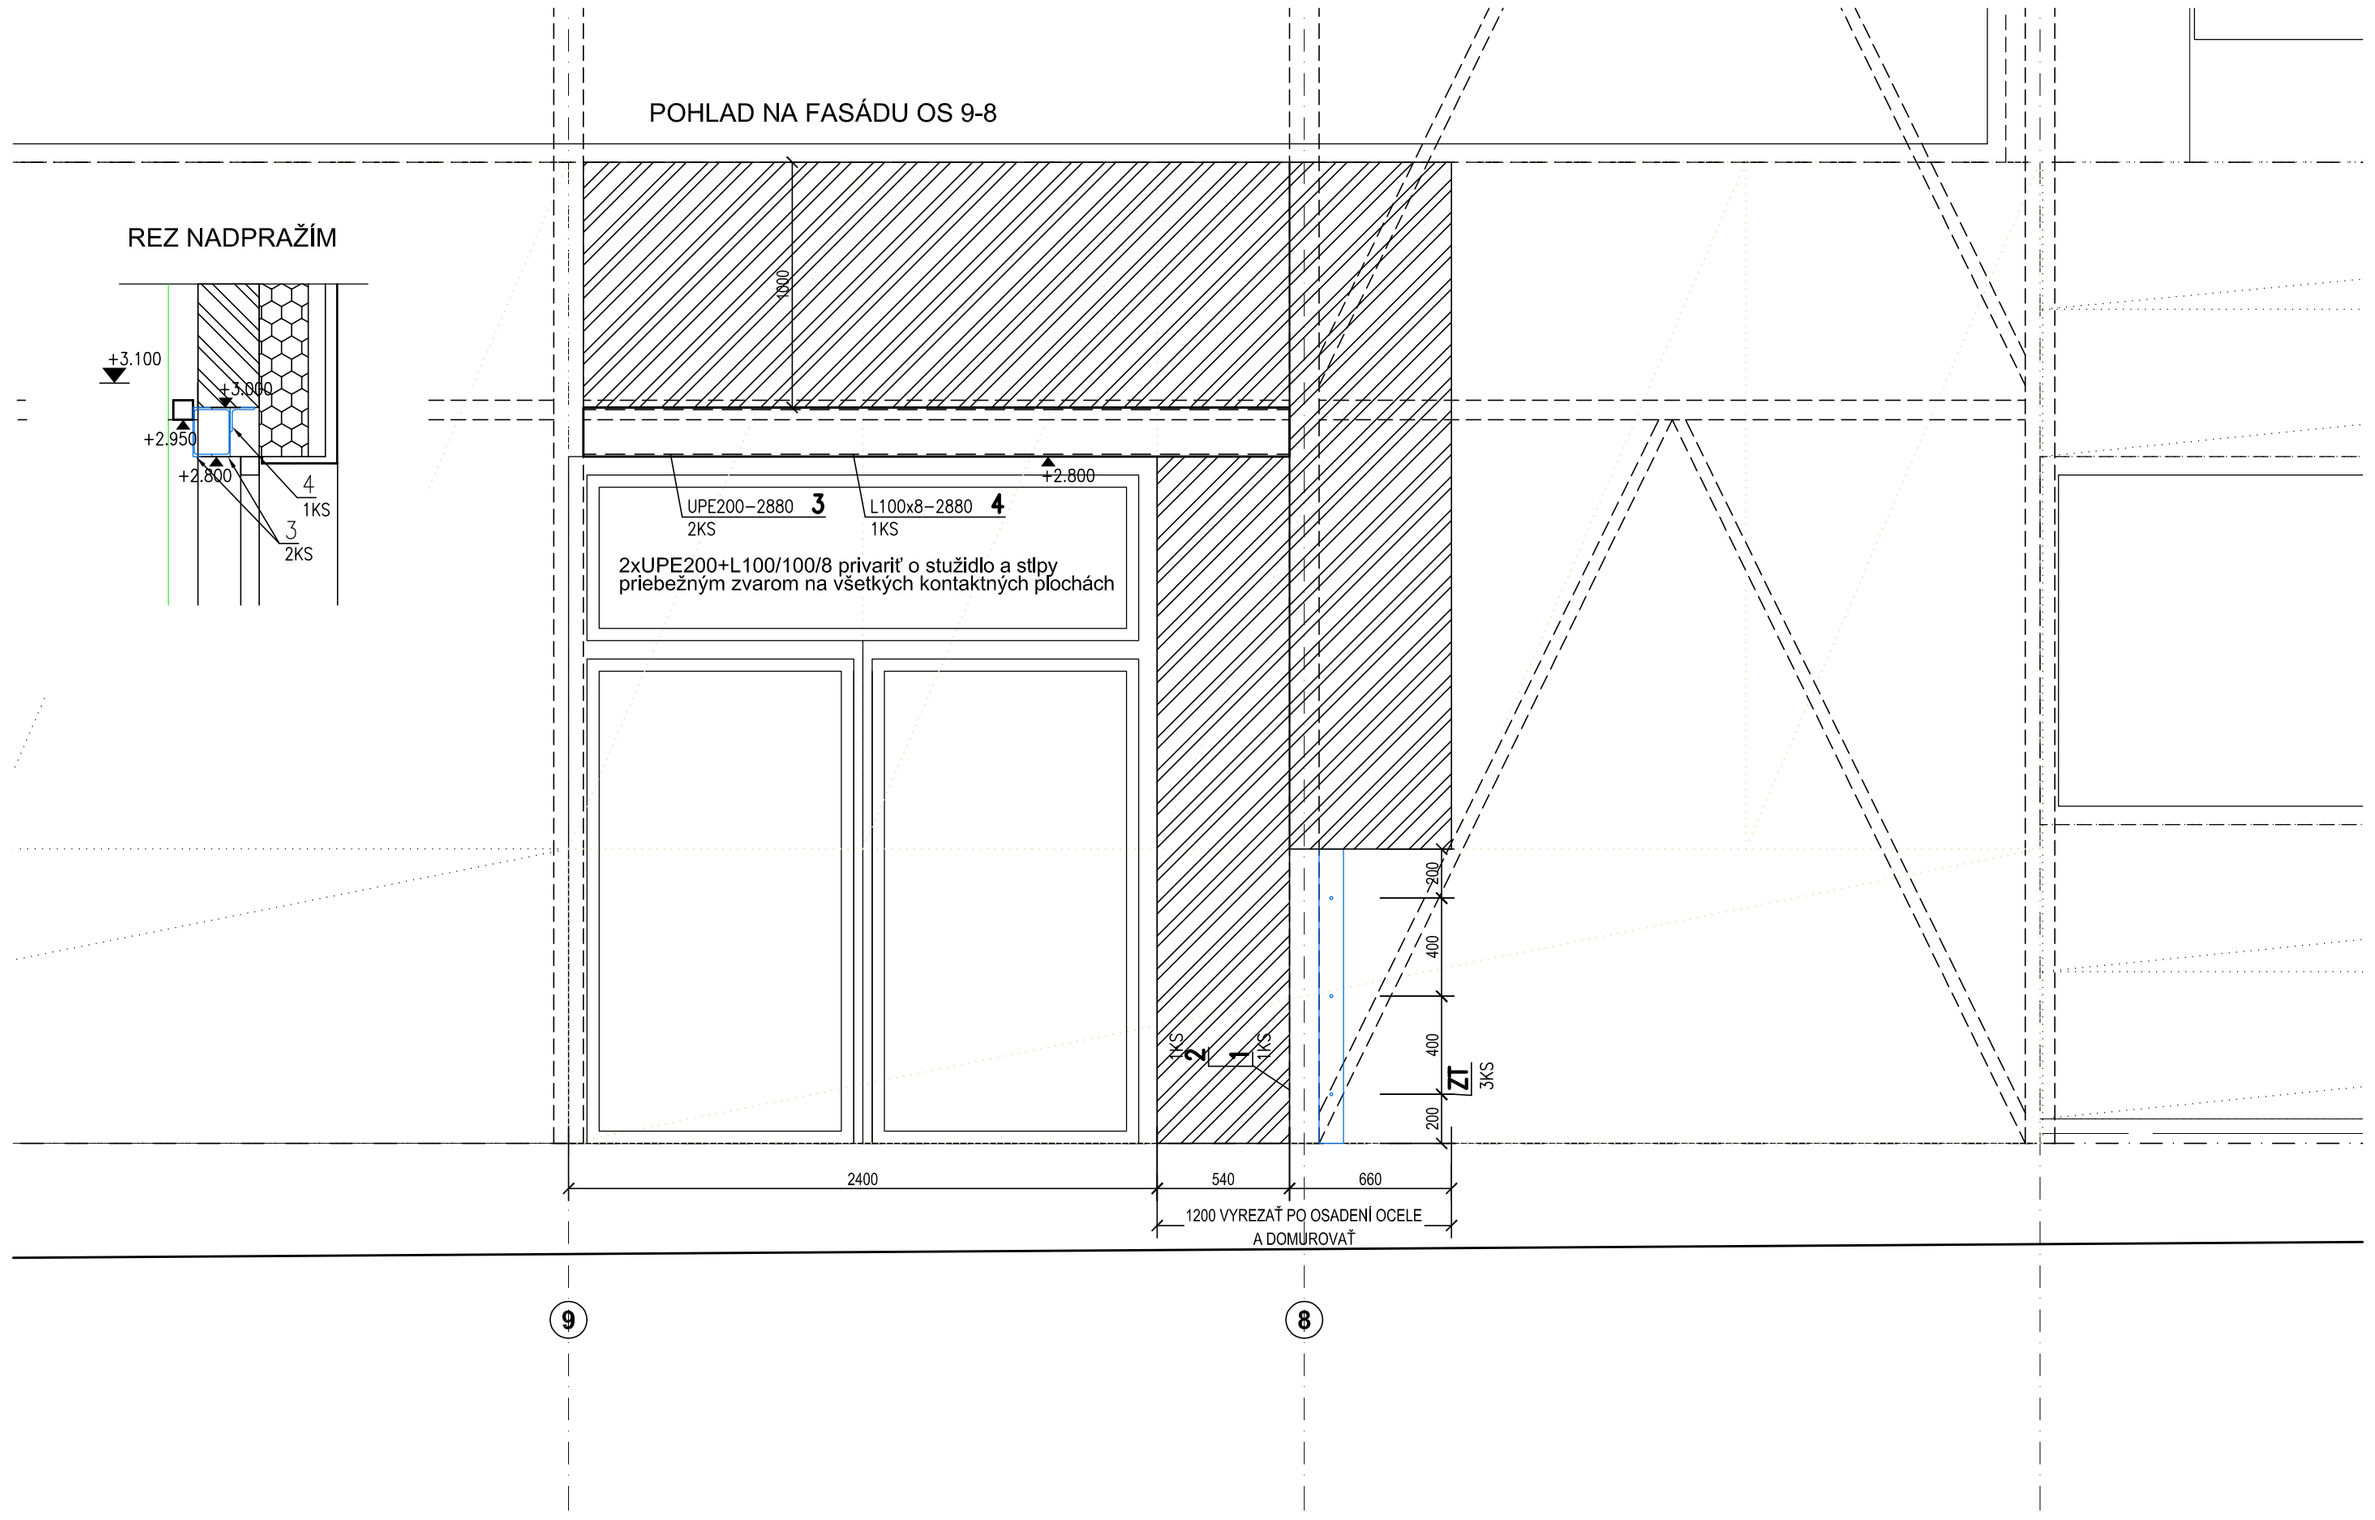

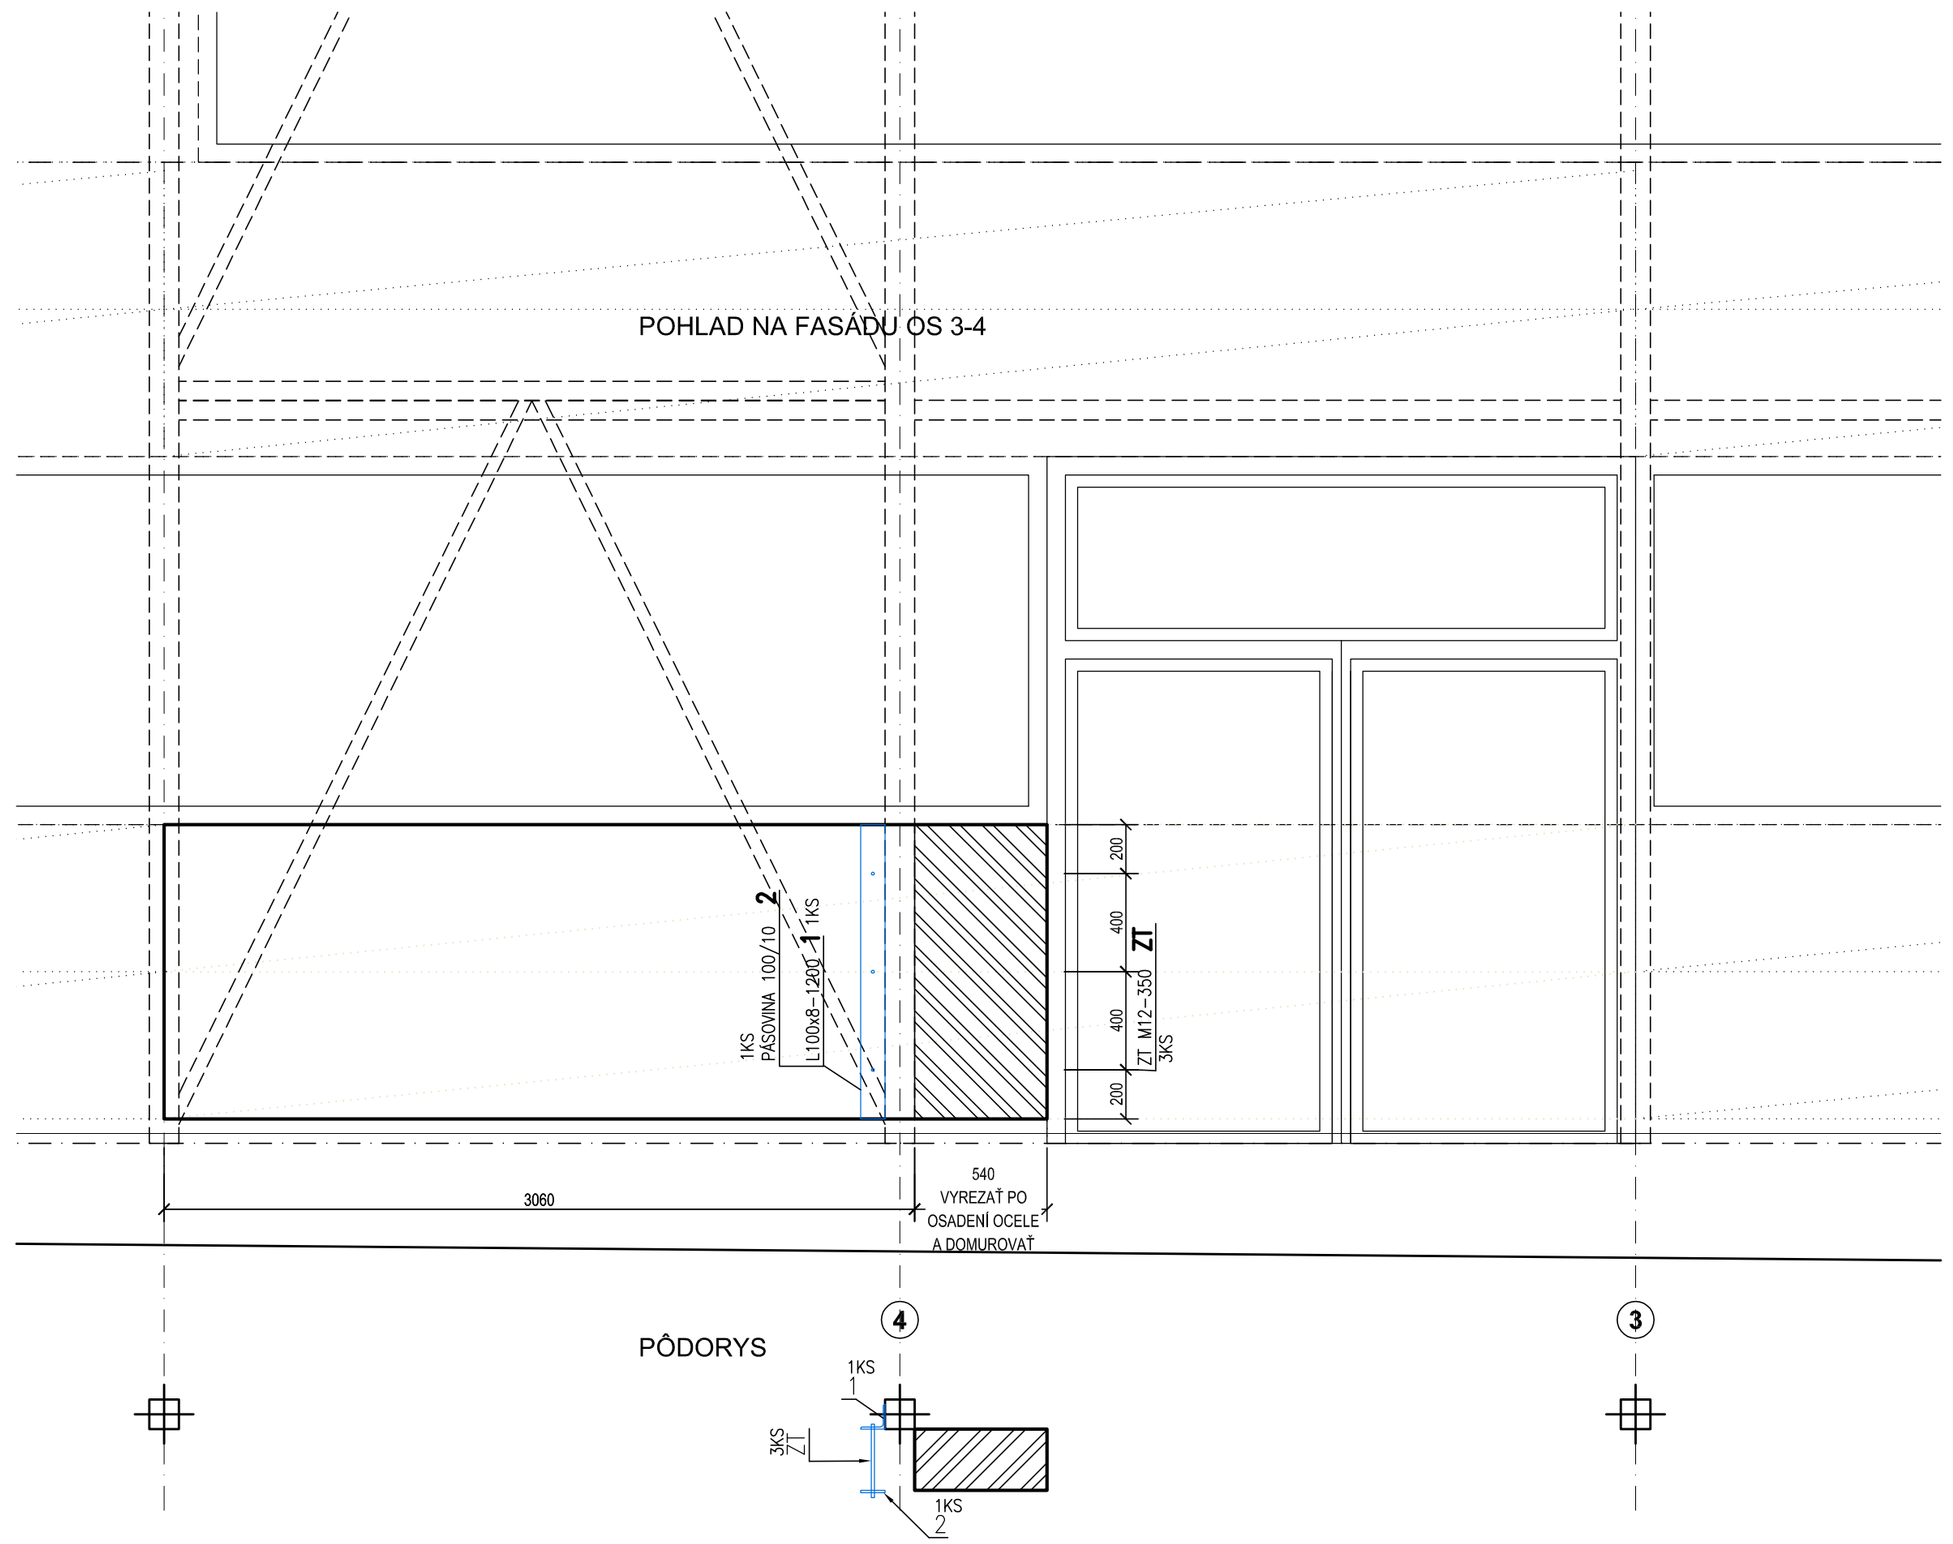

PÔDORYS

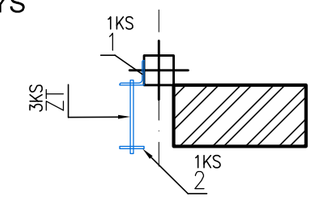

VÝKAZ OCELE

	OZN.	POPIS	kg/m kg/m2	DĺŽKA (m) PLOCHA(m2)	HMOTNOSŤ kg/kus	POČET KUSOV	HMOTNOSŤ SPOLU (kg)	OCEĽ	POZNÁMKA
1x	1	L100x8	12.20	1.200	14.64	2	29.28	S235	
	2	PÁSOVINA 100/10	–	–	9.42	2	18.84	S235	
	3	UPE200	18.50	2.880	53.28	2	106.56	S235	
	4	L100x8	12.20	2.880	35.14	1	35.14	S235	
	ZT	ZT M12	0.89	0.350	0.31	6	1.87	S235	ZÁVITOVÁ TYČ
					HMOTNOSŤ SPOLU (kg)		191.69		
						1x191.69=	191.69		

POZNÁMKY:

2xUPE200+L100/100/8 privariť o stužidlo a stĺpy v osi 8-9
priebežným zvarom na všetkých kontaktných plochách

Pásovinu a uholník (položky 1,2,3) najprv osadiť a až potom rezať panel

GP	AK CSANDA-PITERKA, RIEČNA 2, NITRA
AUTOR NÁVRHU	ING.ARCH. M.CSANDA
HIP	ING. MILAN KONIAR
STAVEBNÍK	NITRIANSKA INVESTIČNÁ, S.R.O., ŠTEFÁNIKOVA TRIEDA 60, 950 06 NITRA
MIESTO STAVBY	K.Ú. NITRA, P.Č. 185, 174/6,174/9, 174/11

NÁZOV STAVBY

OPRAVA HAVARIJNÉHO STAVU ZÁPASNÍCKEJHALY J. STRNISKA, PARKOVÉ NÁBREŽIE 1933, NITRA

SADA

ARCHITEKTONICKÁ KANCELÁRIA CSANDA-PITERKA

ZAKÁZKOVÉ ČÍSLO 2021-008-01

ÚČEL REALIZAČNÝ PROJEKT

DÁTUM 03 2021

±0.000 = 141,10

PROJEKTANT	B&B PROJEKT S.R.O.
ZODP. PROJEKTANT	ING. PETRA BRIDOVÁ
VYPRACOVAL	ING. PETRA BRIDOVÁ
STAVEBNÝ OBJEKT	SO 100 OPRAVA HAVARIJNÉHO STAVU OBVODOVÉHO A STREŠNÉHO PLÁŠŤA
DSO	ING. MILAN KONIAR

OBSAH PRÍLOHY

VYREZANIE OTVOROV PRE DVERE

FORMÁT	2 x A4
MIERKA	1:25

ČÍSLO PRÍLOHY

C.100.ST-02