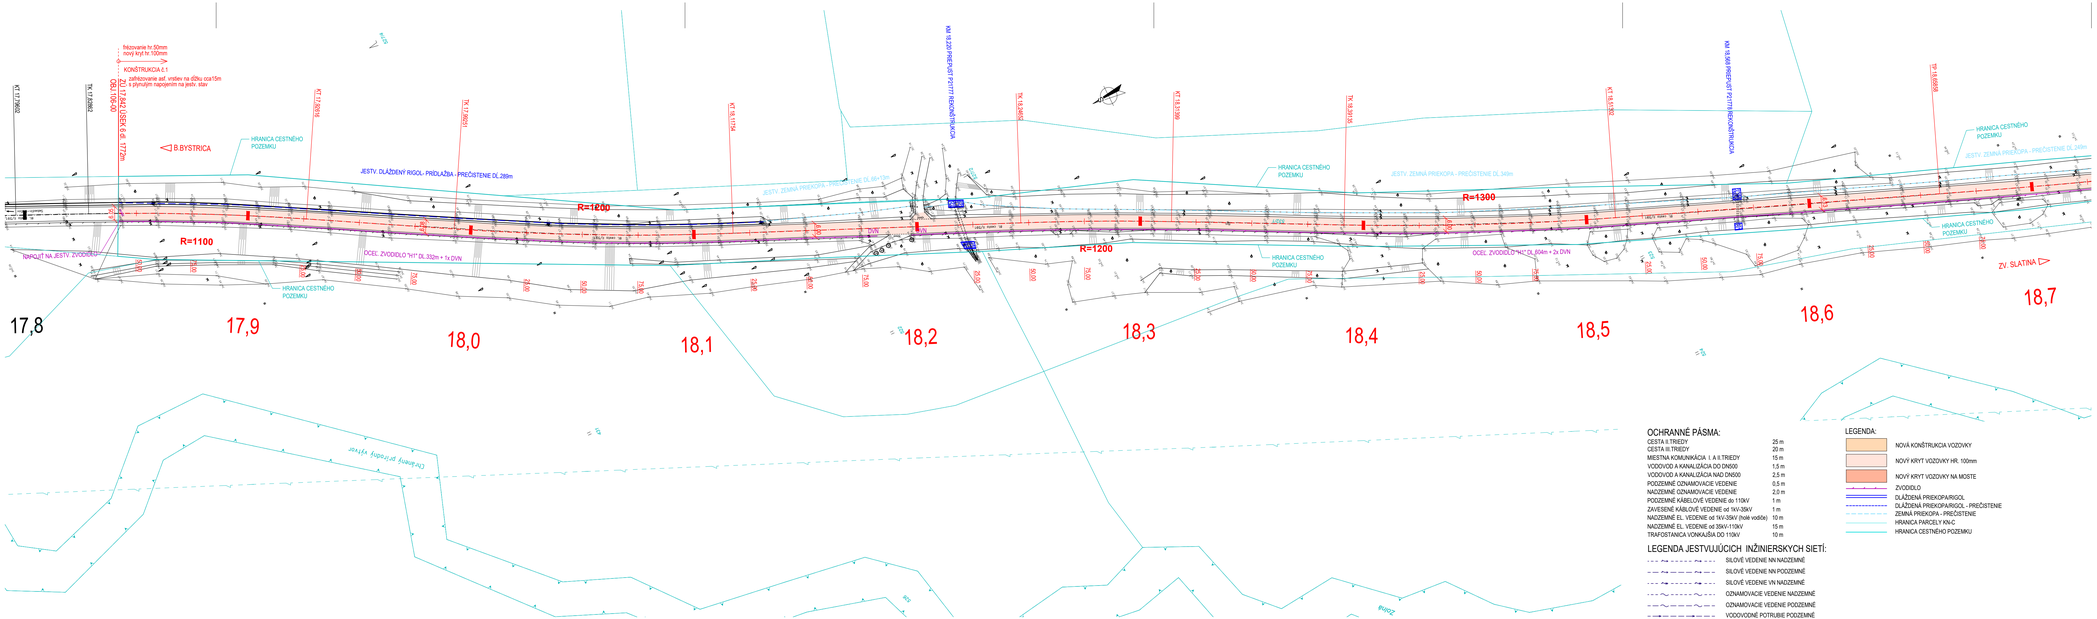

OCHRANNÉ PÁSMA:

CESTA II.TRIEDY	25 m
CESTA III.TRIEDY	20 m
MIESTNA KOMUNIKÁCIA I. A II.TRIEDY	15 m
VODOVOD A KANALIZÁCIA DO DN500	1,5 m
VODOVOD A KANALIZÁCIA NAD DN500	2,5 m
PODZEMNÉ OZNAMOVACIE VEDENIE	0,5 m
NADZEMNÉ OZNAMOVACIE VEDENIE	2,0 m
PODZEMNÉ KÁBELOVÉ VEDENIE do 110kV	1 m
ZAVESENÉ KÁBLOVÉ VEDENIE od 1kV-35kV	1 m
NADZEMNÉ EL. VEDENIE od 1kV-35kV (holé vodiče)	10 m
NADZEMNÉ EL. VEDENIE od 35kV-110kV	15 m
TRAFOSTANICA VONKAJŠIA DO 110kV	10 m

LEGENDA JESTVUJÚCICH INŽINIERSKYCH SIETÍ:

- SILOVÉ VEDENIE NN NADZEMNÉ
- SILOVÉ VEDENIE NN PODZEMNÉ
- SILOVÉ VEDENIE VN NADZEMNÉ
- OZNAMOVACIE VEDENIE NADZEMNÉ
- OZNAMOVACIE VEDENIE PODZEMNÉ
- VODOVODNÉ POTRUBIE PODZEMNÉ

LEGENDA:

- NOVÁ KONŠTRUKCIA VOZOVKY
- NOVÝ KRYT VOZOVKY HR. 100mm
- NOVÝ KRYT VOZOVKY NA MOSTE
- ZVODIDLO
- DLÁŽDENÁ PREKOPA/RIGOL
- DLÁŽDENÁ PREKOPA/RIGOL - PREČISTENIE
- ZEMNÁ PREKOPA - PREČISTENIE
- HRANICA PARCELY KN-C
- HRANICA CESTNÉHO POZEMKU

Stavebné objekty:
II. ETAPA
106-00 Cesta II/591, úsek 6
205-00 Most ev. č.591-009
206-00 Most ev. č.591-010

SÚRADNICOVÝ SYSTÉM : S-JTSK, realizácia JTSK
VÝŠKOVÝ SYSTÉM : Bpv

C.1

OBJEDNÁVATEL:
Banskobystrický samosprávny kraj
Banská bystrica
Námestie SNP č. 23
974 01 Banská Bystrica

BANSKOBYSTRICKÝ SAMOSPRÁVNY KRAJ

ISPO spol. s r.o.
inžinierske stavby
Slovenská 8/B, 080 01 Prešov
tel.: 051/74 636 95, 74 636 99

ZODP.PROJEKTANT: ING.Š.KRŠTOF	HL. PROJEKTANT: ING.M.DUBRAVSKÝ
VYPRACOVAL: ING.J.ADAMČÍČKO	KONTROLOVAL: ING.J.ANTOL

OBJEDNÁVATEL: **Banskobystrický samosprávny kraj**

OKRES: ZVOLEN	KRAJ: BANSKOBYSTRICKÝ
KAT.ÚZEMIE: ZOLNÁ	DÁTUM: 09/2020
STAVBA: **Rekonštrukcia cesty a mostov II/591 Banská Bystrica - hr. okr. BB/ZV - Zvolenská Slatina II. etapa**	STUPEŇ: DSP a DRS
	Č.ZÁKAZKY: 30/13/2019
	MIERKA: 1:1000
ČASŤ: **Koordinačný výkres č.2 v km 17,842 - 18,700**	Č. PRÍLOHY: 2 / Č. SÚPRAVY: