

1 | 2 | 3 | 4 | 5 | 6 | 7 | 8 | 9 | 10

A
B
C
D
E
F

A
B
C
D
E
F

ROZVÁDZAČ DT-SIM

ROZVÁDZAČ NA OMIETKU Profi Plus – EATON
 Rozmery šxvxhl : 600x760x263 mm
 KRYTIE : IP30, PO OTVORENÍ DVERÍ IP 20
 TRIEDA OCHRANY : I.
 PRÍVOD ZHORA, VÝVODY HORE, DOLE

ELEKTRICKÁ SIEŤ : 3/N/PE, 3x230/400V AC, 50 Hz, TN-S

OCHRANA PRED ZÁSAHOM ELEKTRICKÝM PRÚDOM PODLA STN 33 2000-4-41:
 OCHRANNÉ OPATRENIA

1. SAMOČINNÉ ODPOJENIE NAPÁJANIA (kap. 411)

ZÁKLADNÁ OCHRANA :

- ZÁKLADNOU IZOLÁCIOU ŽIVÝCH ČASTÍ
- ZÁBRANAMI ALEBO KRYTMI


OCHRANA PRI PORUCHE :

- OCHRANNÝM UZEMNENÍM
- SAMOČINNÝM ODPOJENÍM PRI PORUCHE DO 0,4 sek
- DOPLNKOVOU OCHRANOU PRÚDOVÝM CHRÁNIČOM RCD

2. DVOJITÁ ALEBO ZOSILNENÁ IZOLÁCIA (kap. 412)

ZÁKLADNÁ OCHRANA - ZÁKLADNÁ IZOLÁCIA ŽIVÝCH ČASTÍ

OCHRANA PRI PORUCHE - PRÍDAVNÁ IZOLÁCIA

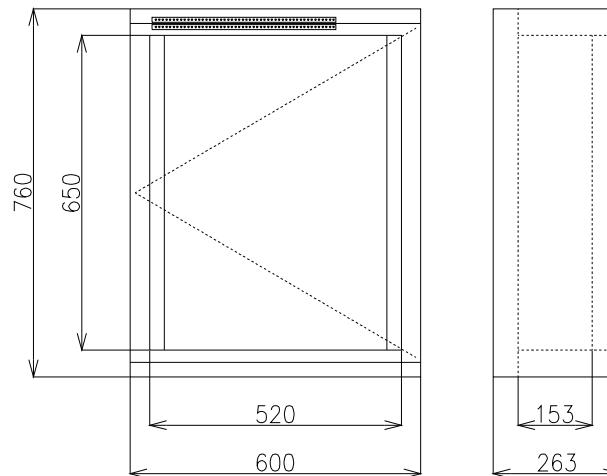


NÁZOV A MIESTO STAVBY	UNIVERZITNÁ NEMOCNICA MARTIN – ONKOLOGICKÉ CENTRUM INŠTALÁCIA LINEÁRNEHO URÝCHLOVAČA VARIAN TrueBeam
INVESTOR	UNIVERZITNÁ NEMOCNICA MARTIN, KOLLÁROVA 2, 036 59 MARTIN
STUPEŇ	PROJEKT

NÁZOV VÝKRESU	ROZVÁDZAČ DT-SIM
---------------	------------------

ELEKTRICKÁ SIEŤ	3/N/PE AC 400/230V, ~50 Hz, TN-S
VYPRACOVAL	ING VLADIMÍR BALEJ
DATUM	14. 03. 2018

Číslo výkresu	6
---------------	---

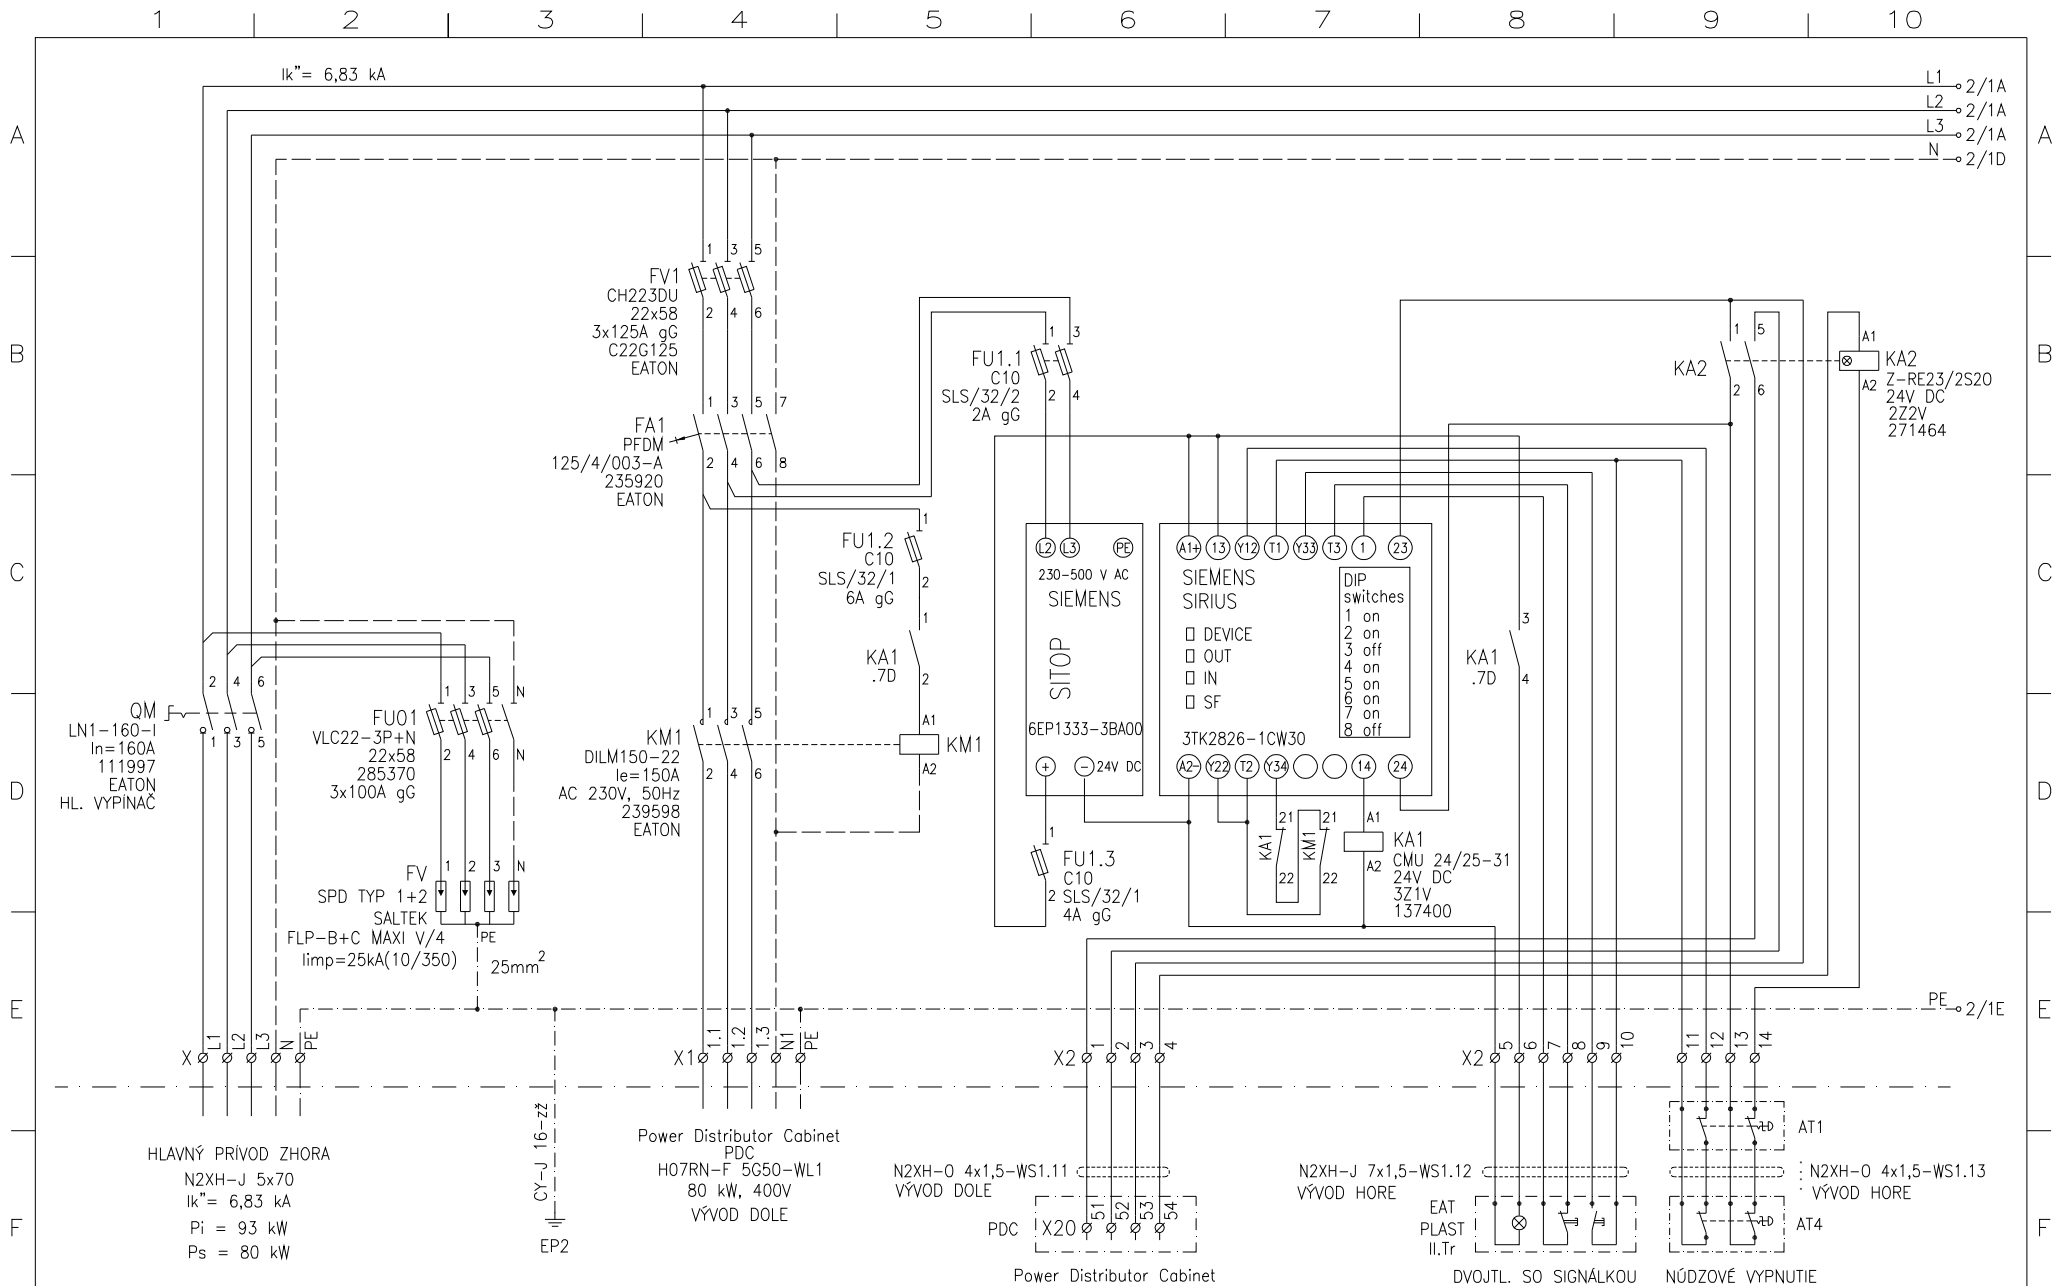


NÁZOV A MIESTO STAVBY	UNIVERZITNÁ NEMOCNICA MARTIN - ONKOLOGICKÉ CENTRUM INŠTALÁCIA LINEÁRNEHO URÝCHLOVAČA VARIAN TrueBeam
INVESTOR	UNIVERZITNÁ NEMOCNICA MARTIN, KOLLÁROVA 2, 036 59 MARTIN
STUPEŇ	PROJEKT

NÁZOV VÝKRESU	ROZVÁDZAČ DT-SIM
---------------	------------------

ELEKTRICKÁ SIET	3/N/PE AC 400/230V, ~50 Hz, TN-S
VYPRACOVAL	ING VLADIMÍR BALEJ
DATEM	14. 03. 2018

LIST ČÍSLO	1
------------	---

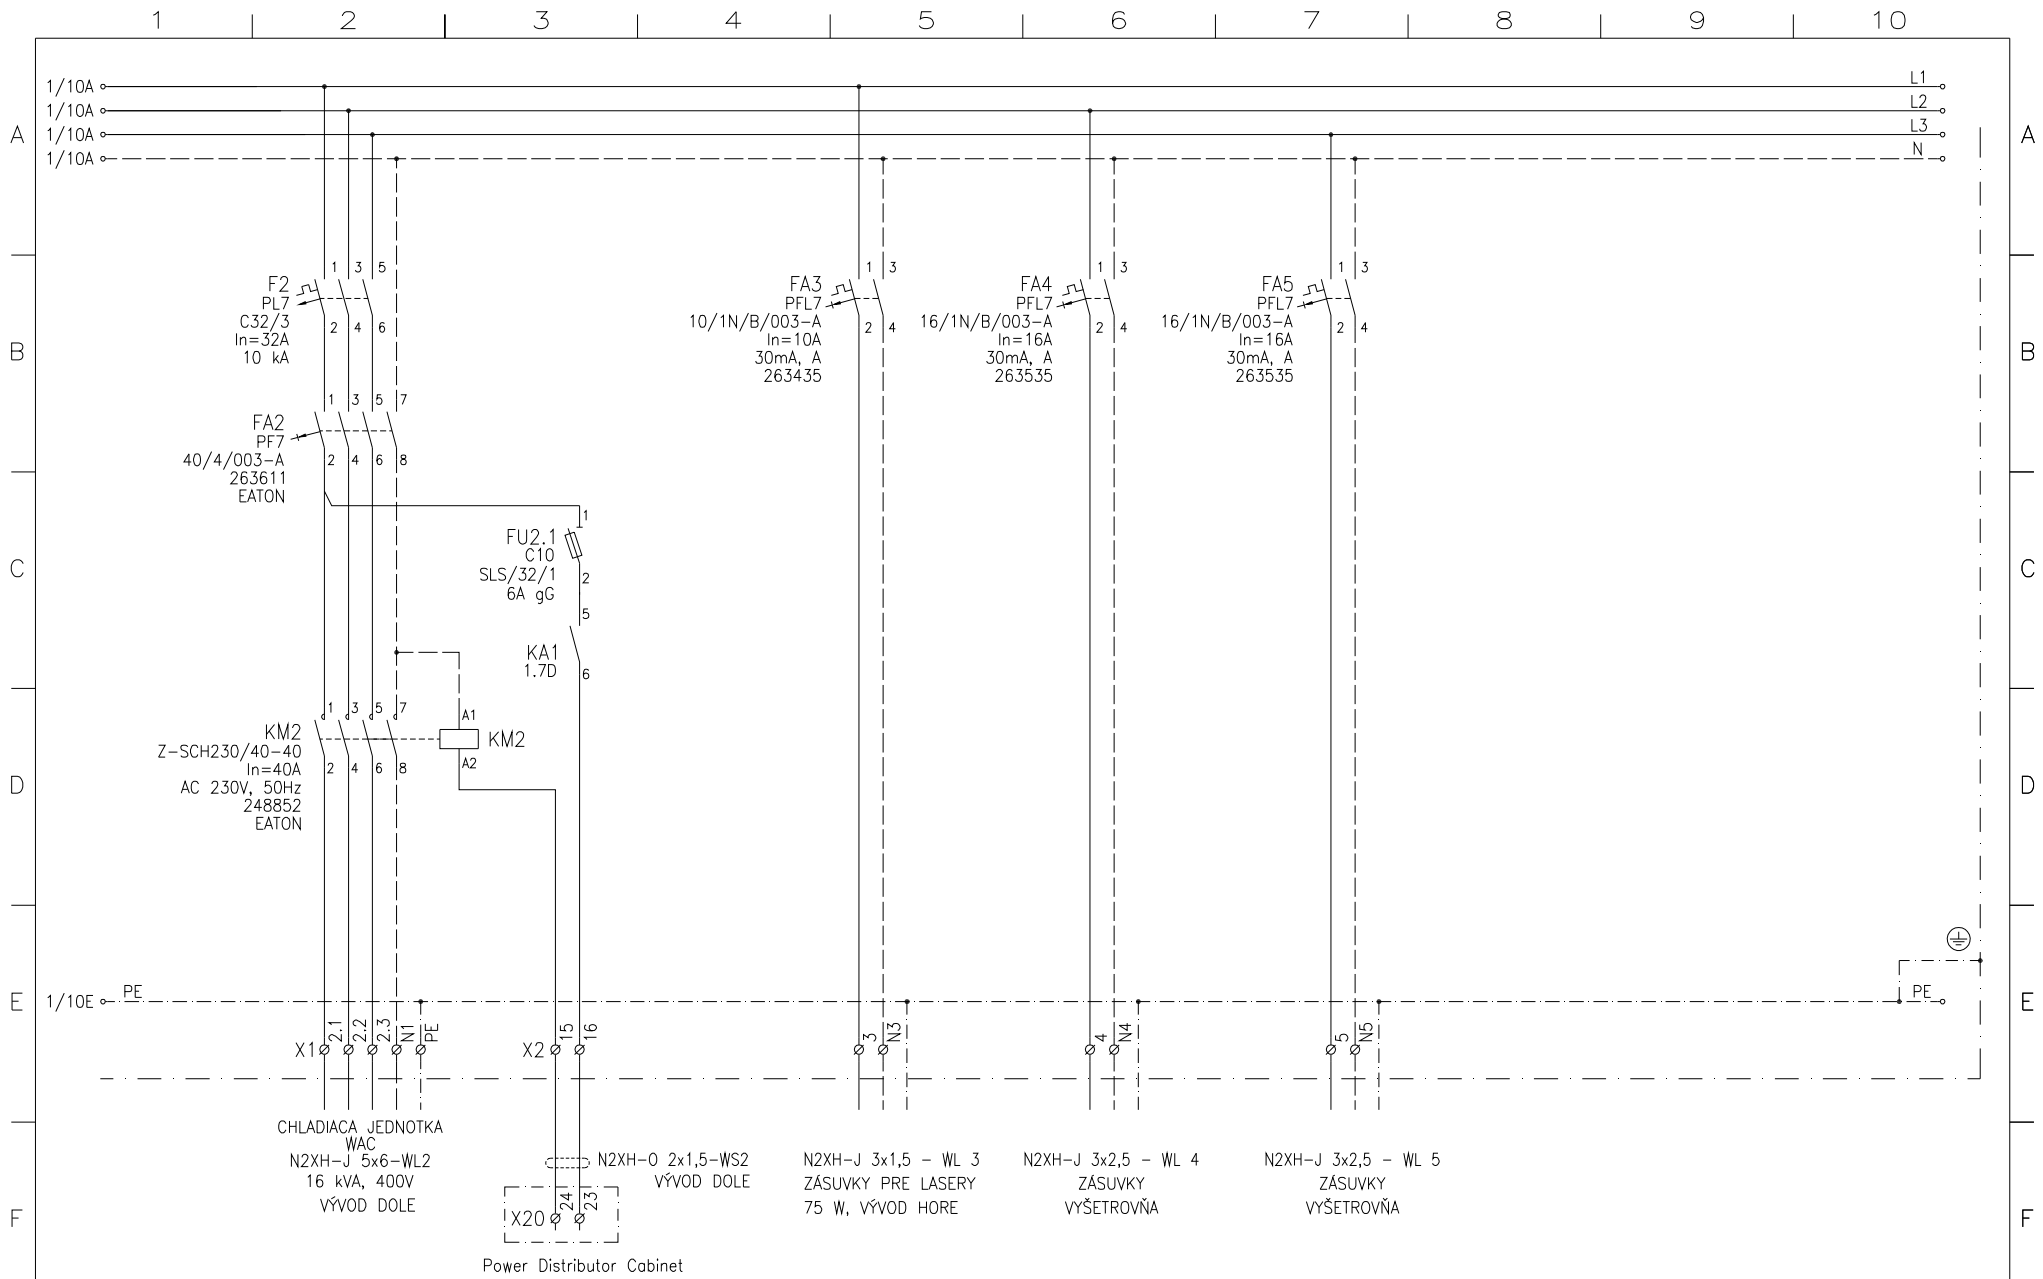

NÁZOV A Miesto STAVBY	UNIVERZITNÁ NEMOCNICA MARTIN – ONKOLOGICKÉ CENTRUM INŠTALÁCIA LINEÁRNEHO URÝCHLOVAČA VARIAN TrueBeam
INVESTOR	UNIVERZITNÁ NEMOCNICA MARTIN, KOLLÁROVA 2, 036 59 MARTIN
STUPEŇ	PROJEKT

NÁZOV VÝKRESU	ROZVÁDZAČ DT-SIM
---------------	------------------

ELEKTRICKÁ SIET'	3/N/PE AC 400/230V, ~50 Hz, TN-S
VYPRACOVANÉ	ING VLADIMIR BALEJ
DATUM	14. 03. 2018

LIST ČÍSLO	2
------------	---