



ZÁBRADLÍ - TYP 1 M 1:25


PŘÍČNÝ ŘEZ

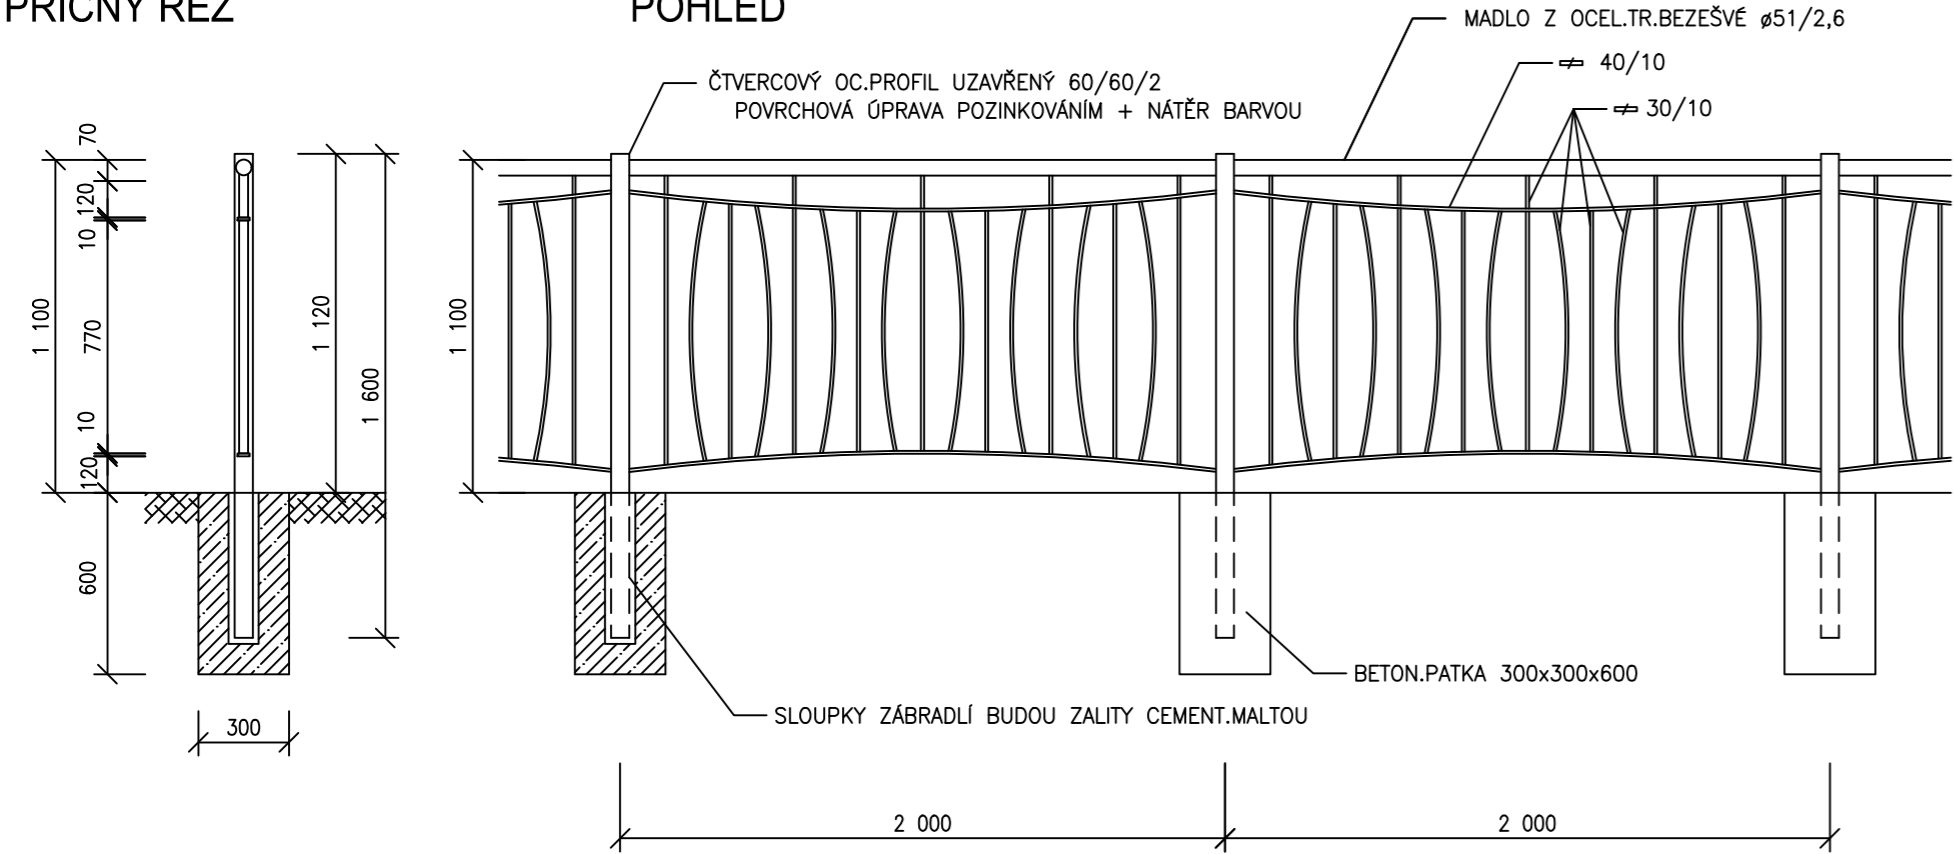

DETAIL "A" M 1:5

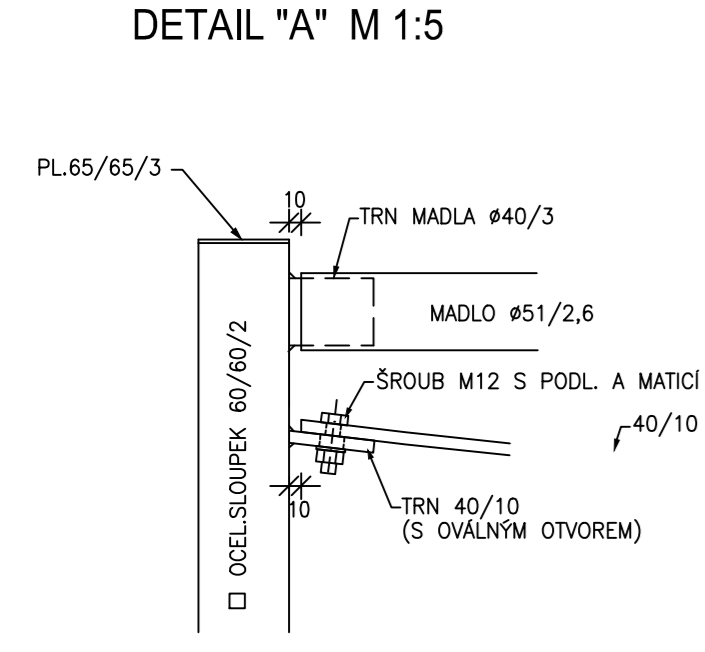

POLE DL. 2.0 m

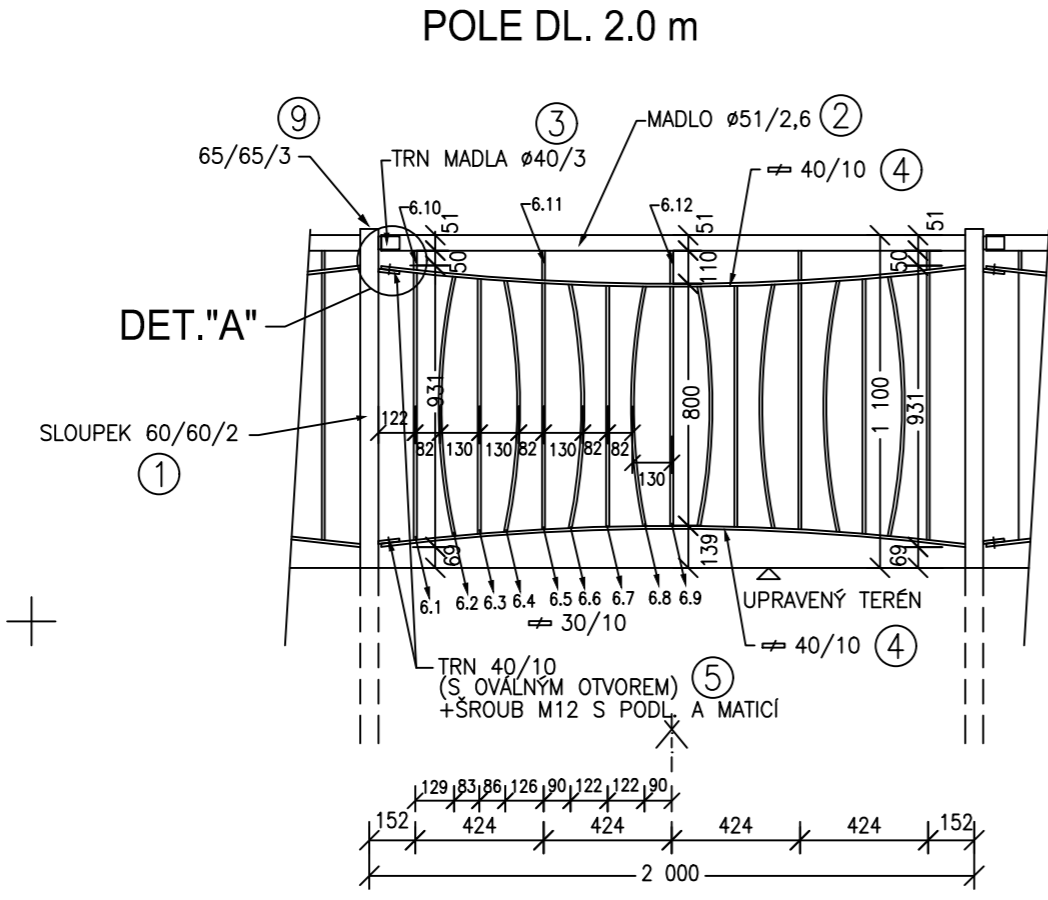

POZNÁMKA:
NA ZÁKLADĚ POŽADAVKU MĚSTA ŠTĚRNBERK
BYL DETAIL ZÁBRADLÍ PŘEVZAT OD FIRMY
DS+GEO projekt
ING. PETR DOLEŽEL

DETAILNÍ ŘEŠENÍ ZÁBRADLÍ JE SOUČÁSTÍ ZÁMEČNICKÝCH
VÝROBKŮ PROJEKTOVÉ DOKUMENTACE PRO REALIZACI
STAVBY!

<div><div>LP</div><div>LINEPLAN s.r.o.</div><div>projektová činnost ve výstavbě</div></div>		28. října 2663/150, 702 00, Ostrava tel.: +420 597 578 447 GSM: +420 602 755 102 e-mail: radim.cech@lineplan.cz	
OBJEDNATEL		MĚSTO ŠTERNBERK	
KRAJ : OLOMOUCKÝ		ODPOVĚDNÝ PROJ.: ING. RADIM ČECH	
Obů: MěÚ ŠTERNBERK		VYPRACOVAL: ING. RADIM ČECH	
PROPOJOVACÍ CHODNÍK ULICE VĚŽNÍ - SÍDLIŠTĚ UNIČOVSKÁ D.1 STAVEBNÍ ČÁST D.1.1 OBJEKTY POZEMNÍCH KOMUNIKACÍ		ÚČEL	DPS
		DATUM	LEDEN 2021
		ZAK.ČÍSLO	008-19
		FORMÁT	3 x FA4
		MĚŘÍTKO	1 : 25, 1 : 5
ZÁBRADLÍ - VZOROVÝ DETAIL		ČÁST	PŘÍLOHA
		D	6