




Rez B - B (v osi D.1)

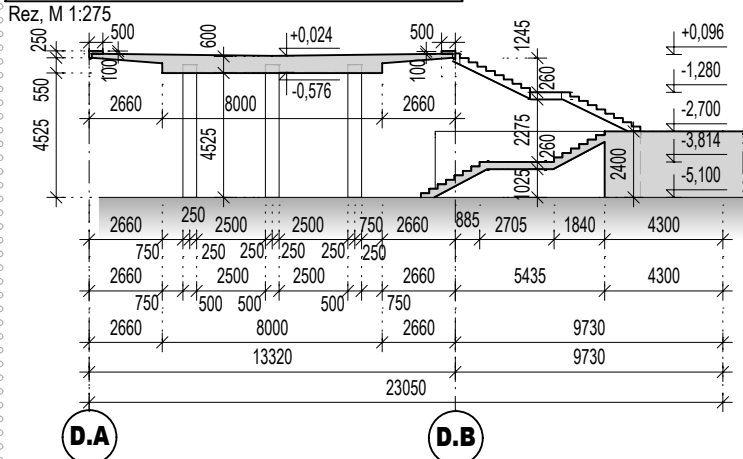

Rez C - C

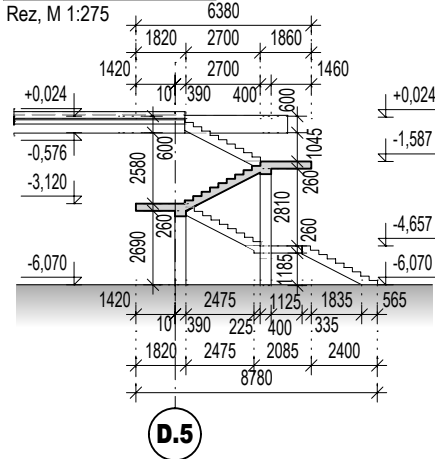


Rez E - E (v osi D.2)

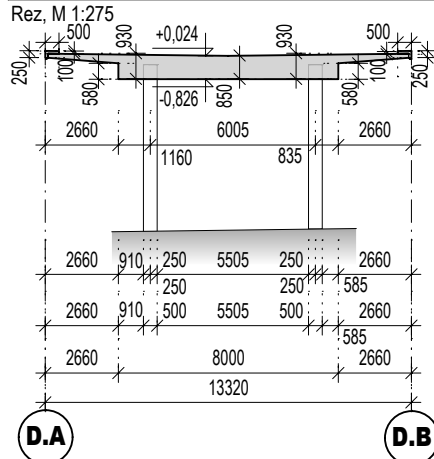


POZIČNÝ PLÁN "D"- OBJEKT HL. MESTA (LÁVKA PRE PEŠÍCH)

Pódorys, M 1:275

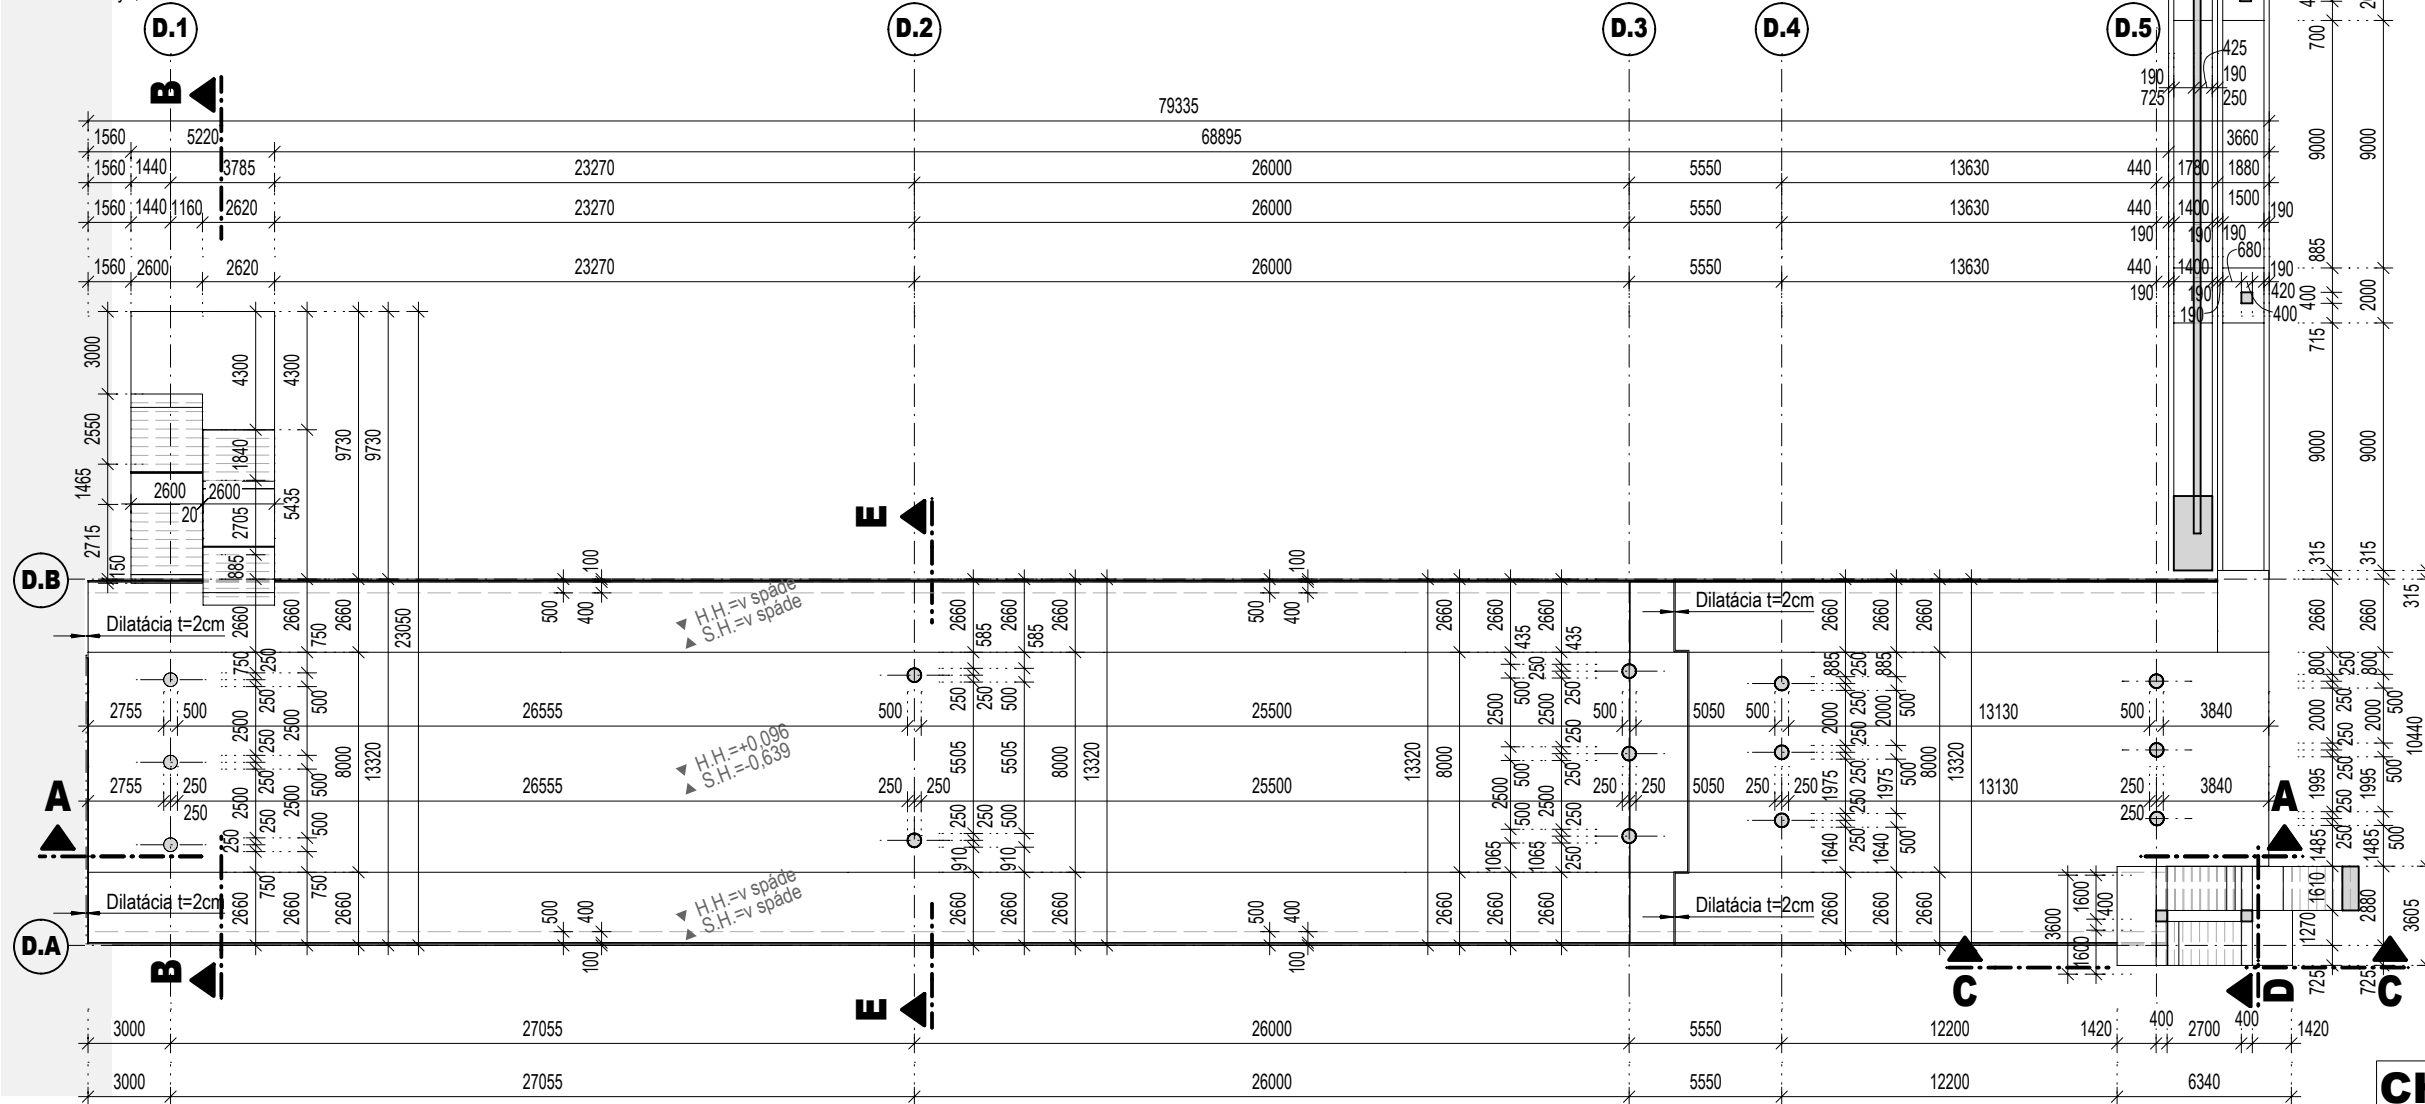

Rez A - A

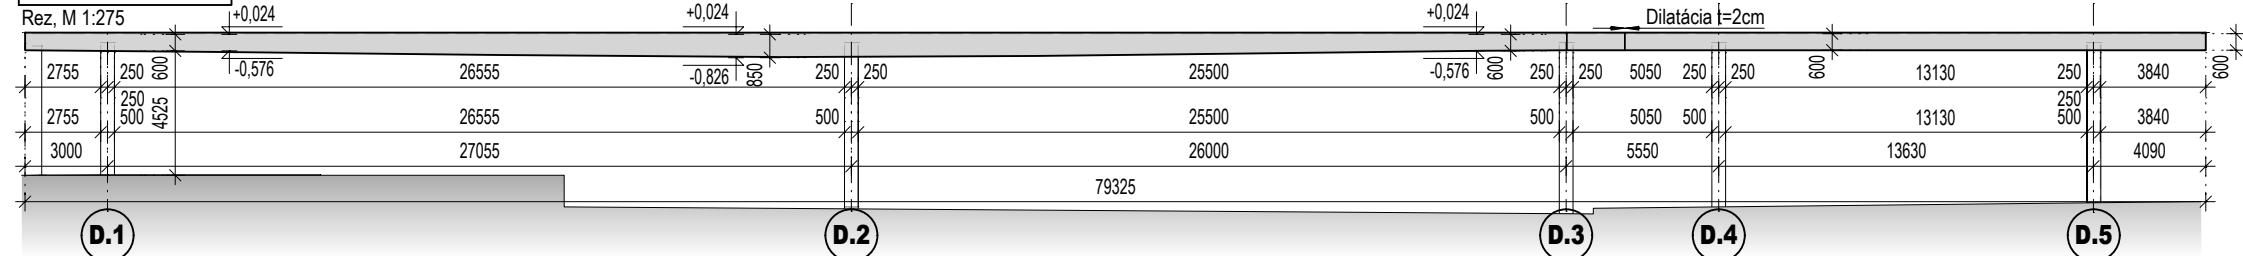

CHAR. REZ TELESOM LÁVKY


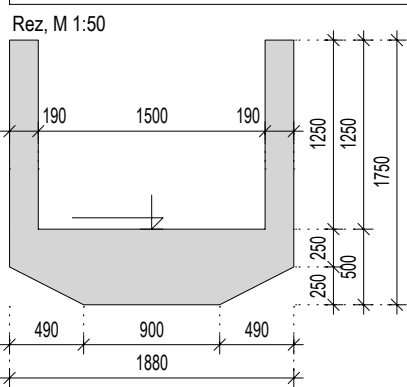



SCHÉMA UMIESTNENIA

Location scheme
Situčný pôdorys / Situational floorplan

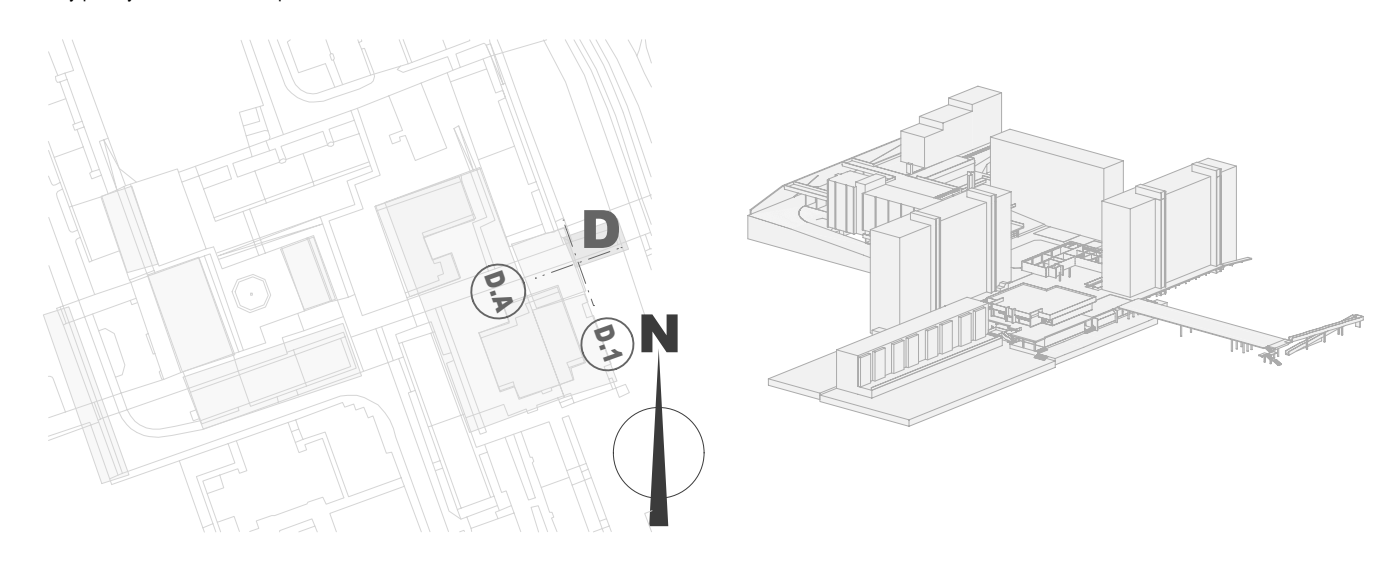

00	24.11.2020	VYPRACOVANIE KONŠTRUKČNÉHO 3D MODELU		Ing. Gendiar;	
Č. z.	Dátum	Popis zmeny		Ing. Šumichrastová	Podpis

Vypracoval Ing.Gendiar, Ing.Šumichrastová <i>Ing.Šumichrastová</i>	Kontroloval Ing.Smatana	Schválil Ing.Detko <i>Ing.Detko</i>	HIP	Technolog		Sada:
Miesto: Jurigove námestie, Bratislava						
Investor: Generálny investor Bratislavy, Záporožská 5, 852 92 Bratislava 5					Stupeň: Prieskum	Zmena číslo: 00 List z
Stavba: Príprava "Revitalizácie Jurigovho námestia a okolia" Preparation of "Revitalization of Jurigove námestie and surroundings" PS,SO: D- Objekt Hl. mesta (Lávka pre peších) D- Capital city building (Pedestrian bridge) Názov výkresu: Pozičný plán D- Objekt Hl. mesta (Lávka pre peších) Position plan D- Capital city building (Pedestrian bridge)					Čís. zákazky PW-75	
					Dátum 12/2020	
					Počet listov A4 3	
					Mierka 1:275	
					Arch. čís. výkr. D_VD	
					Kód dokumentu: 3512-10. 01	

00	VYPRACOVANIE PLÁNU	Ing. ONDÁK	Prof. BILČÍK	Doc. ŠOLTÉSZ	07.12.2020
REV.	POPIS / Description	VYPRACOVAL / Written by	KONTROLOVAL / Checked by	SCHVÁLIL / Approved by	DÁTUM / Date
NÁZOV ZÁKAZKY / Name of the order	Príprava „Revitalizácie Jurigovho námestia a okolia“ Preparation of "Revitalization of Jurigove námestie and surroundings"				STUPEŇ DOKUM. Level of project
OBJEKT / Building	D- Objekt Hl. mesta (Lávka pre peších) D- Capital city building (Pedestrian bridge)				SKART. ZNAK Discard char.
DODÁVATEL Processor	STU SLOVENSKÁ TECHNICKÁ UNIVERZITA V BRATISLAVE STAVEBNÁ FAKULTA KATEDRA BETÓNÝCH KONŠTRUKCIÍ A MOSTOV				VÝTLAČOK / Copy No.
VYPRACOVAL / Written by Ing. ONDÁK	KONTROLOVAL / Checked by Prof. BILČÍK	SCHVÁLIL / Approved by Doc. ŠOLTÉSZ	OBJEDNÁVATEL / Contractor Generálny investor Bratislavy, Záporožská 5, 852 92 Bratislava 5	Prieskum	
NÁZOV VÝKRESU / Name of document				Č. ZÁKAZKY PW-75	
Pozičný plán D- Objekt Hl. mesta (Lávka pre peších) Position plan D- Capital city building (Pedestrian bridge)				DÁTUM / Date 12/2020	
MIERKA / Scale M 1:275				FORMÁTOV Formats 3xA4	Č. REV. / No. rev. 00
ARCHÍVNE ČÍSLO / Archive No.				D_VD	