


DETAIL

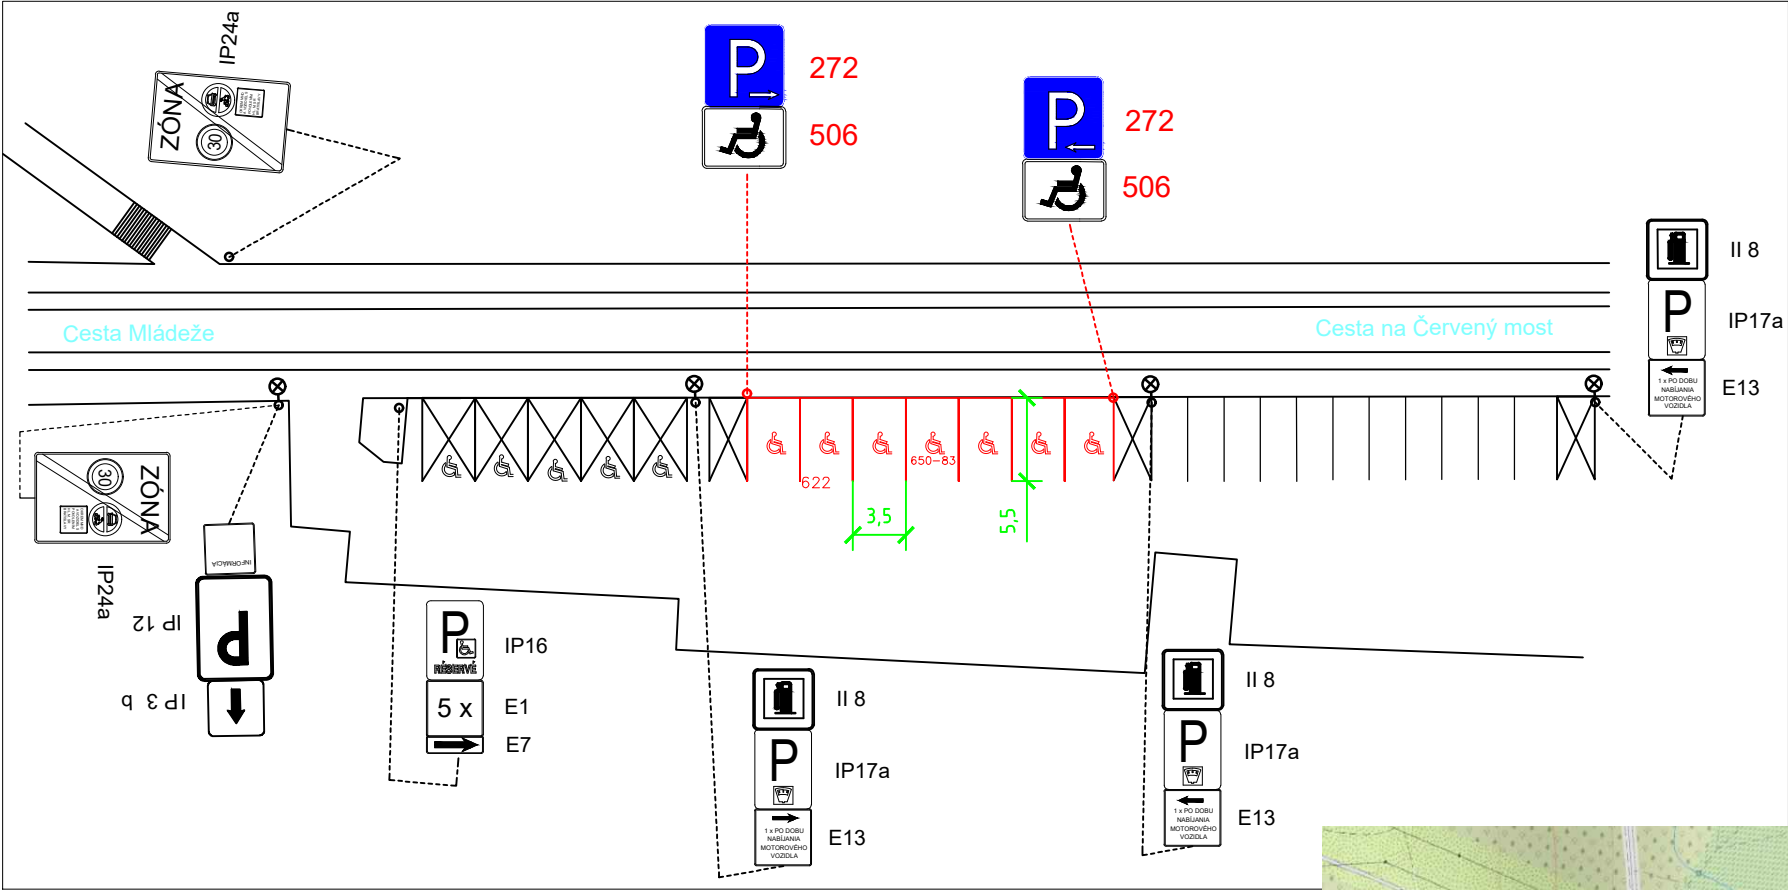

SITUÁCIA

Legenda:

- Pôvodný stav
- Pôvodné vodorovné dopravné značenie
- Navrhované vodorovné dopravné značenie

	MAGISTRÁT HLAVNÉHO MESTA SR BRATISLAVY	
	SEKCIA DOPRAVY	
	ODDELENIE DOPRAVNÉHO INŽINIERSTVA	
	Parkovisko - Cesta na červený most	
Umiestnenie ZDZ 272, 506 a VDZ 622, 650-83	ČÍSLO ÚLOHY	POD
	DÁTUM	JANUÁR 2021
	MIERKA	1:500
VYPRACOVAL: ING. MÁRIO PEŠKO	ČÍSLO PRÍLOHY	1

