


Pôvodný projekt.

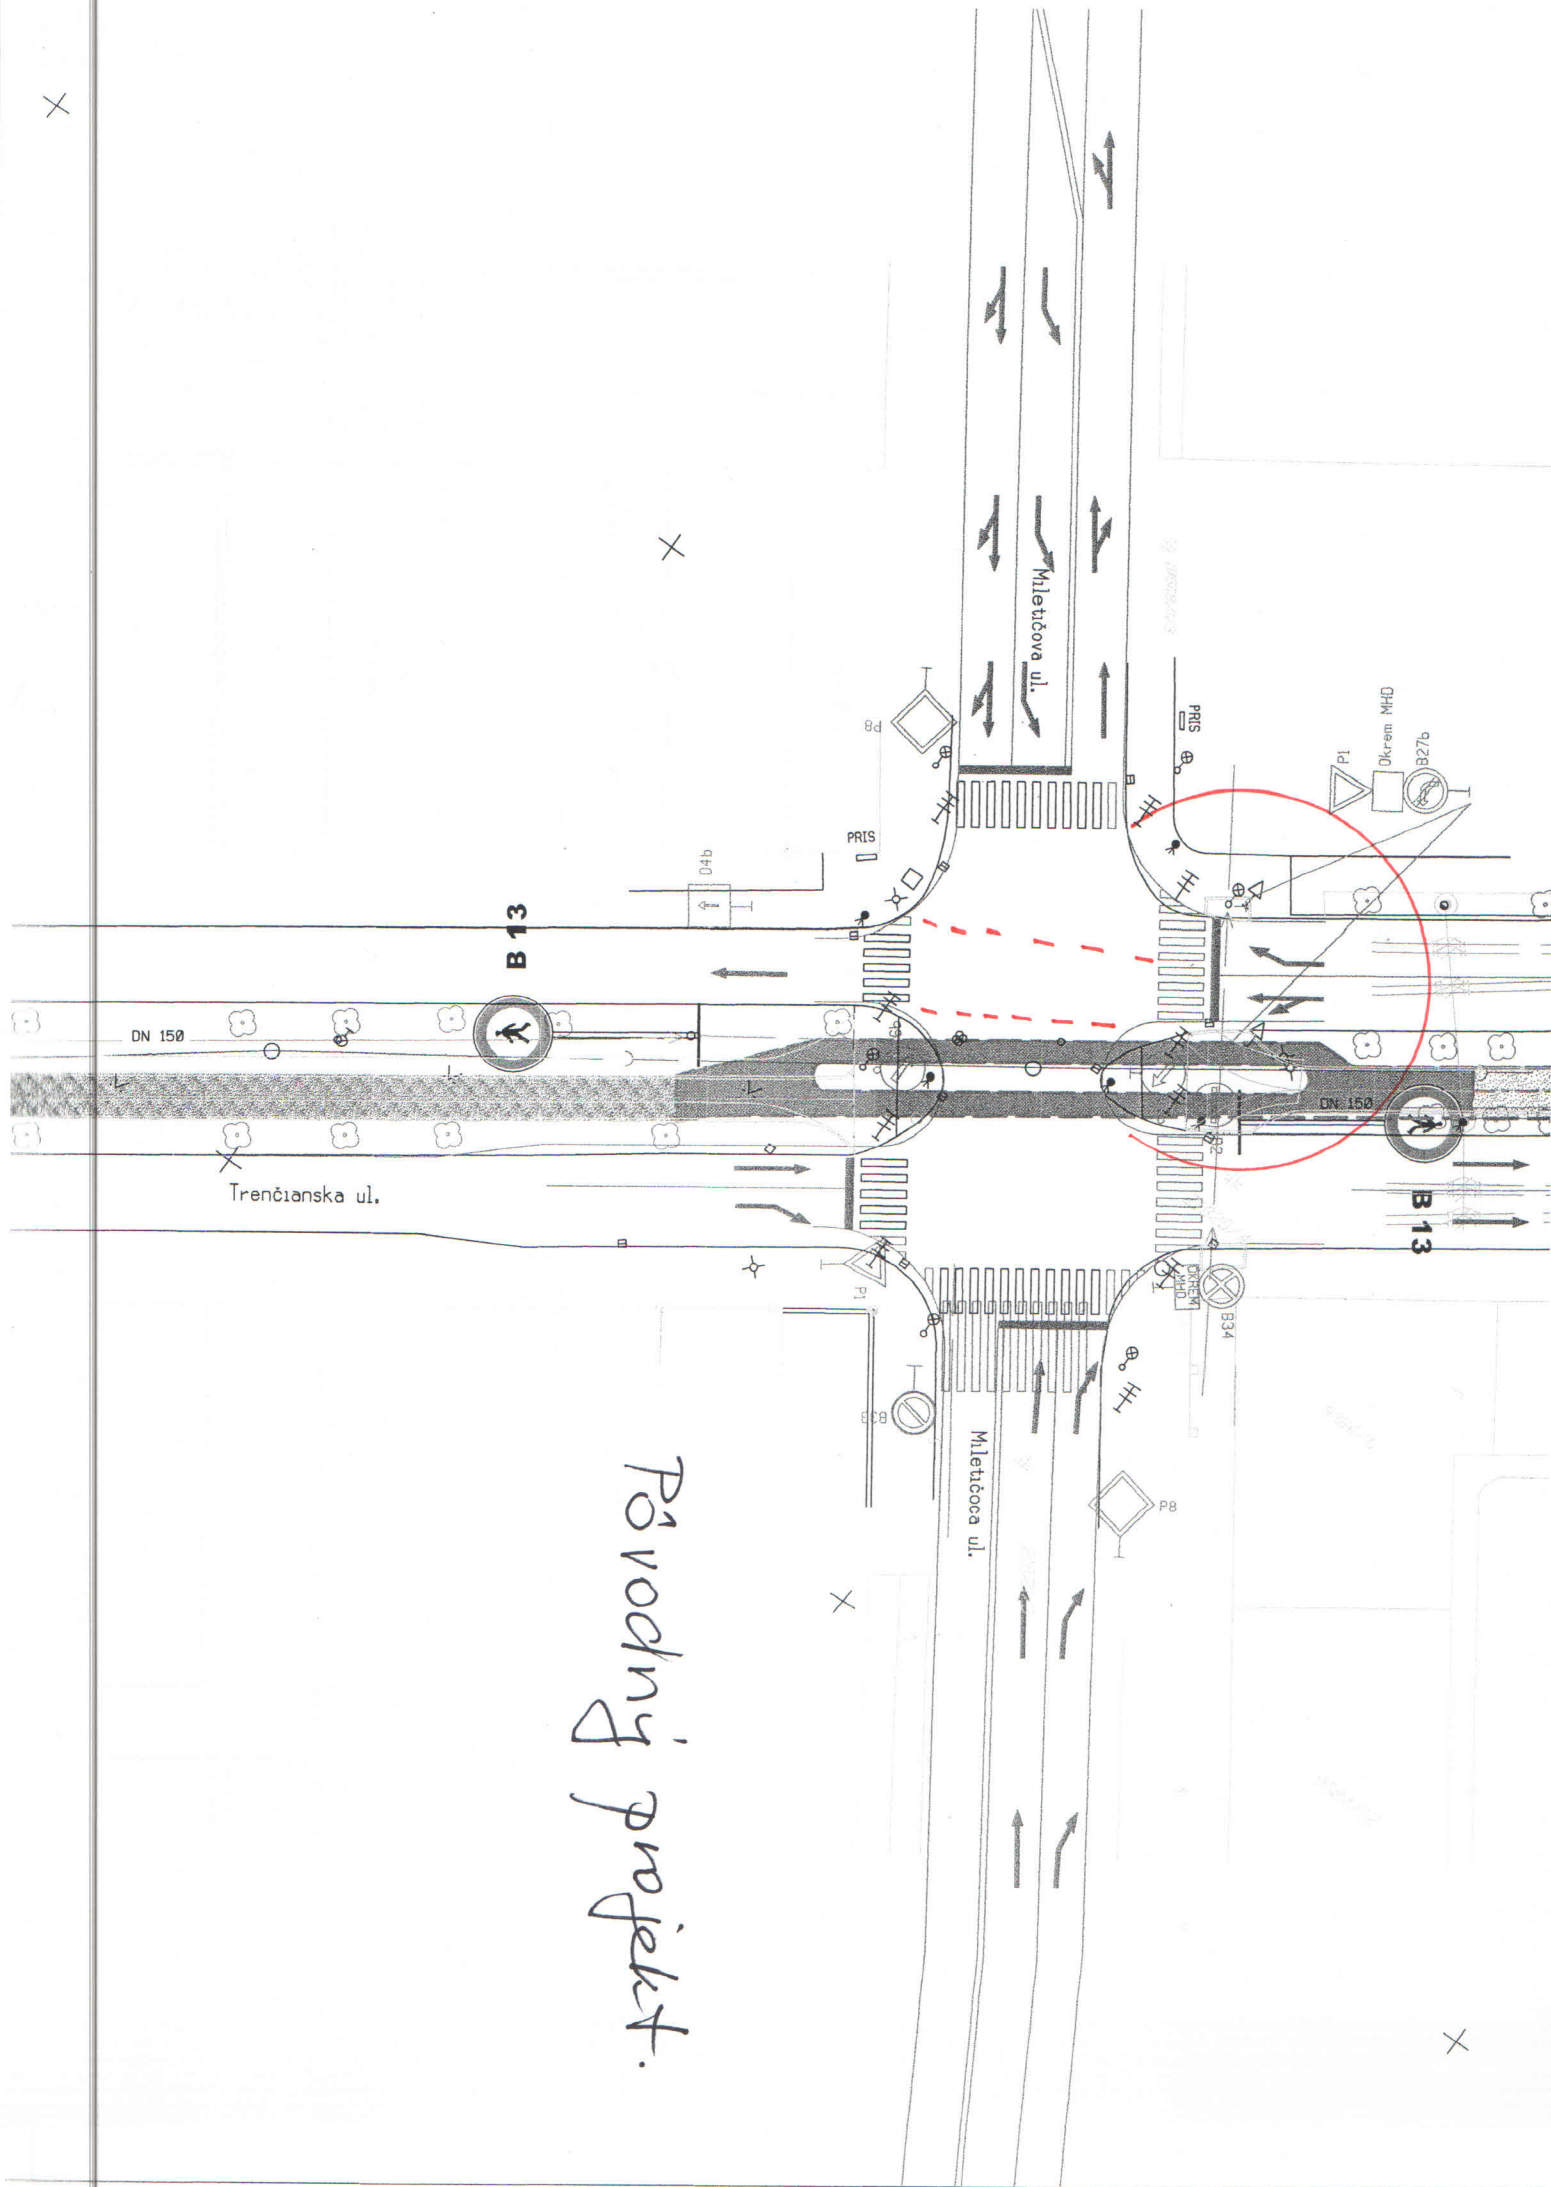

Revisia proiectu
c. 2.

