



OZNAČENIE  
POVRCHŮ OZNAČENIA  
VZDALENOSTI SACHET  
NÁZOV SACHET

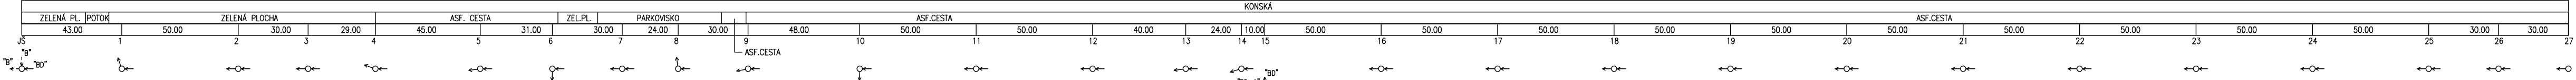

## POZDĽNÝ PROFIL STOKA "BD"

MERITKO 1:1000 / 1:100

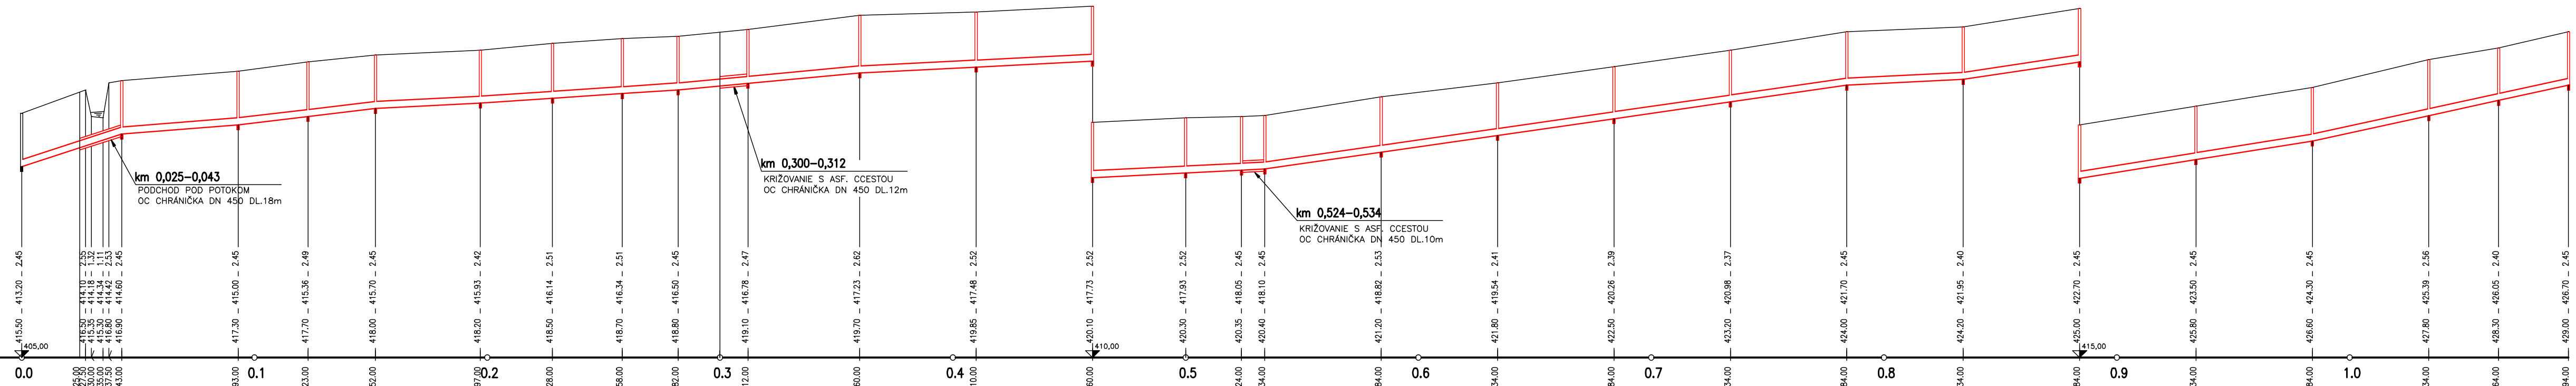

PROJEKTANT : Ing. Jozef GÁLIKOVÁ AUTORIZOVANÝ STAVEBNÝ INŽINIER PRE VODOHOSPODÁRSKE STAVBY	STUPEŇ : DSP
STAVBA : KONŠKÁ - ROZŠÍRENIE SPLAŠKOVEJ KANALIZÁCIE	MIERA : 1:1000/100
PRÍLOHA : POZDĽNÝ PROFIL č.1	SADA : 1
OSTAVANIE : OBC KONSKA	PRÍLOHA : D3.1