


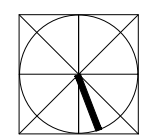
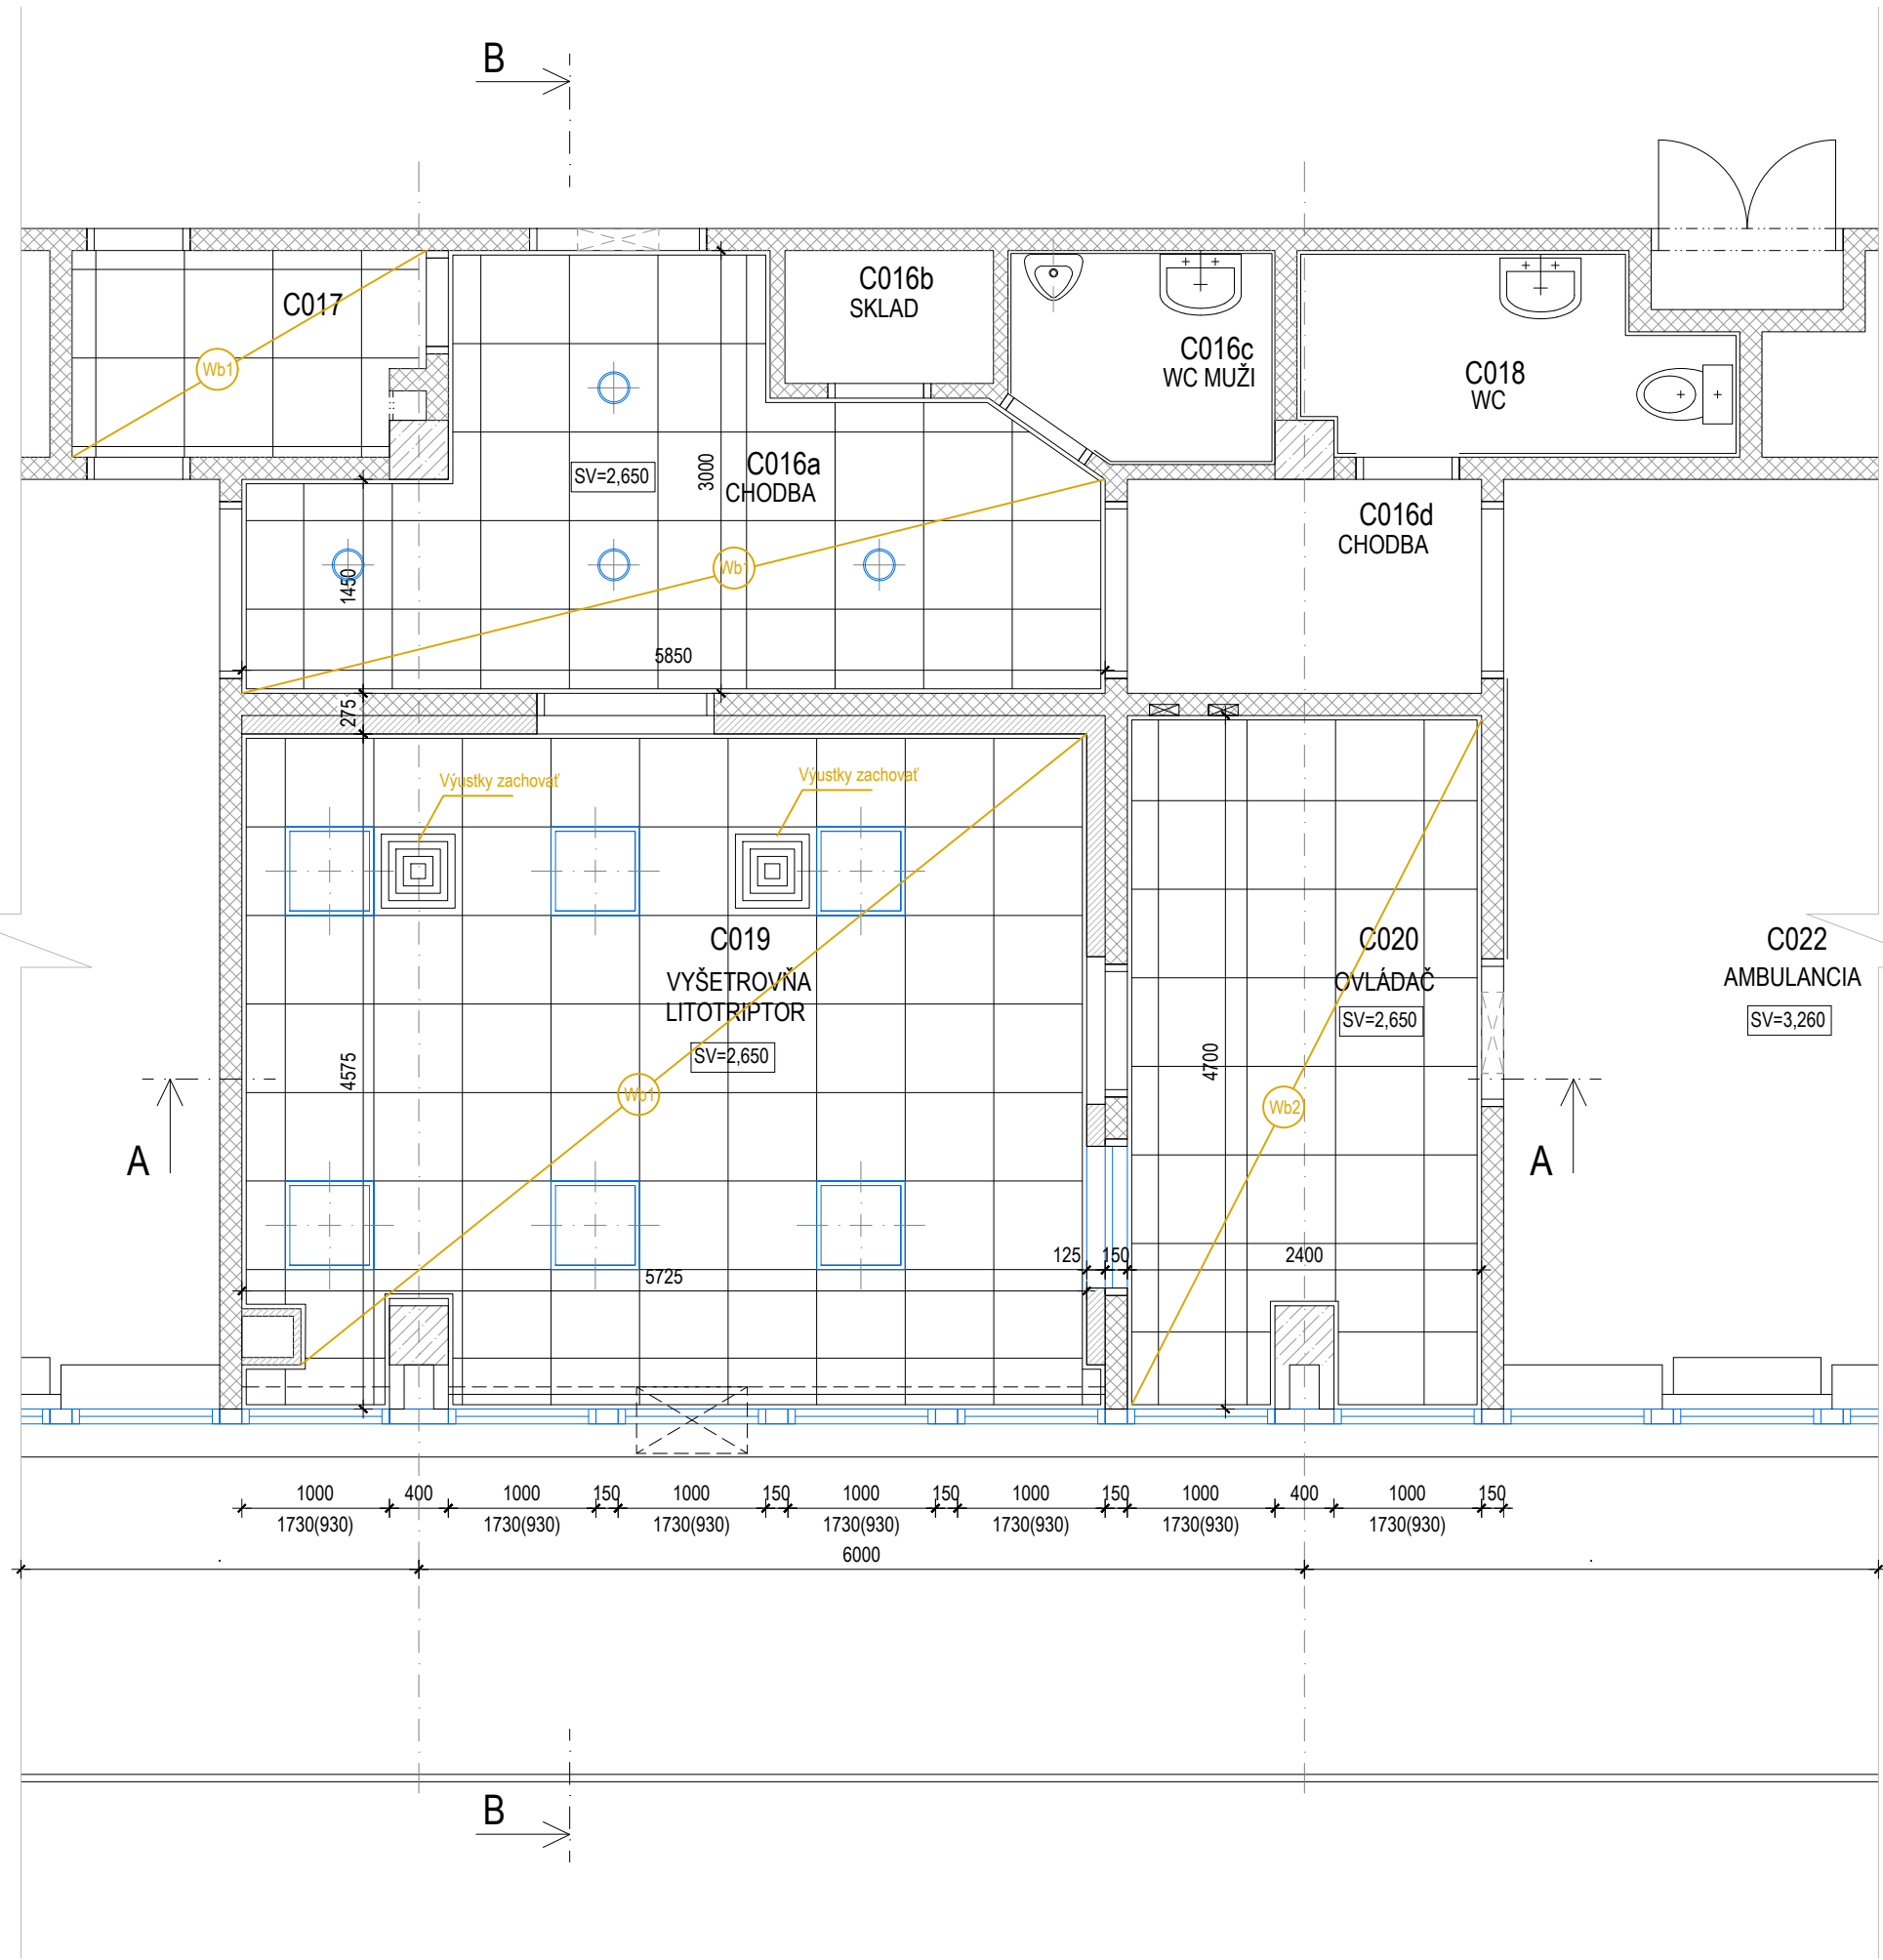


LEGENDA MIESTNOSTÍ

Č.M.	MIESTNOSŤ	PLOCHA [m ²]	ÚPRAVA POVRCHOV			POZNÁMKA
			PODLAHA	STENY	STROP	
C016a	CHODBA	12,89	PVC (Pb1)	váp.cem. omietka,	kazetový podhľad (Wb1)	
C016b	CHODBA	3,48	PVC	váp.cem. omietka,	kazetový podhľad	
C016c	WC MUŽI	2,45	PVC	váp.cem. omietka, keram. obklad	kazetový podhľad	
C016d	SKLAD	1,27	PVC	váp.cem. omietka,	kazetový podhľad	
C017	PREDSIEN	3,21	PVC (Pb1)	váp.cem. omietka,	kazetový podhľad (Wb1)	
C018	WC	3,72	PVC	váp.cem. omietka, keram. obklad	kazetový podhľad	
C019	VYŠETROVNÁ LITOTRIPTOR	25,06	PVC (Pb1)	SDK obklad (Sb1) váp.cem. omietka	kazetový podhľad (Wb1)	v.o. 1800mm (Sb4)
C020	OVLÁDAČ	10,70	PVC	váp.cem. om. keram. obklad	kazetový podhľad	v.o. 1800mm
C022	AMBULANCIA	-	PVC	váp.cem. om.	kazetový podhľad	
SPOLU RIEŠENÁ ČASŤ		53,13				

LEGENDA MATERIÁLOV

-  EXISTUJÚCE ŽELEZOBETÓNOVÉ KONŠTRUKCIE
-  EXISTUJÚCE MUROVANÉ PRIEČKY
-  EXISTUJÚCE SDK KONŠTRUKCIE



POZN. VŠETKY ROZMERY PRED ZAČATÍM REALIZAČNÝCH PRÁČ JE POTREBNÉ PREMERAŤ PRIAMO NA STAVBE! ZÁSADNE ROZDIELY V ROZMEROCH, NEJASNOSTI V KONŠTRUKCIÁCH A V POUŽITÝCH MATERIÁLOCH KONZULTOVAŤ S PROJEKTANTOM.

REKONŠTRUKCIA PRIESTOROV PRE INŠTALÁCIU ZDRAVOTNÍCKEHO ZARIADENIA LITOTRIPTORU		Č. PANEĽ
STUPEŇ	REALIZAČNÝ PROJEKT	
ČASŤ	D1 - ARCHITEKTONICKO-STAVEBNÉ RIEŠENIE	
VÝKRES	VÝKRES STROPU - SKUTKOVÝ STAV	Č. VÝKRESU
INVESTOR	UNIVERZITNÁ NEMOCNICA BRATISLAVA, Pažítikova 4, 821 01 Bratislava	D1.3
MIESTO STAVBY	NEMOCNICA RUIŽINOV, Ružinovská 4910/B, 821 01 Bratislava	
AUTOR PROJEKTU	ATAQ s.r.o., Ing. arch. ANGELA HORNICKÁ autorizovaný architekt, reg.č.: 1527AA	DÁTUM
HL. PROJEKTANT	ATAQ s.r.o., Ing. arch. ANGELA HORNICKÁ autorizovaný architekt, reg.č.: 1527AA	FORMÁT
VYPRACOVAL	Ing. arch. ANGELA HORNICKÁ	MIERKA
		1:50