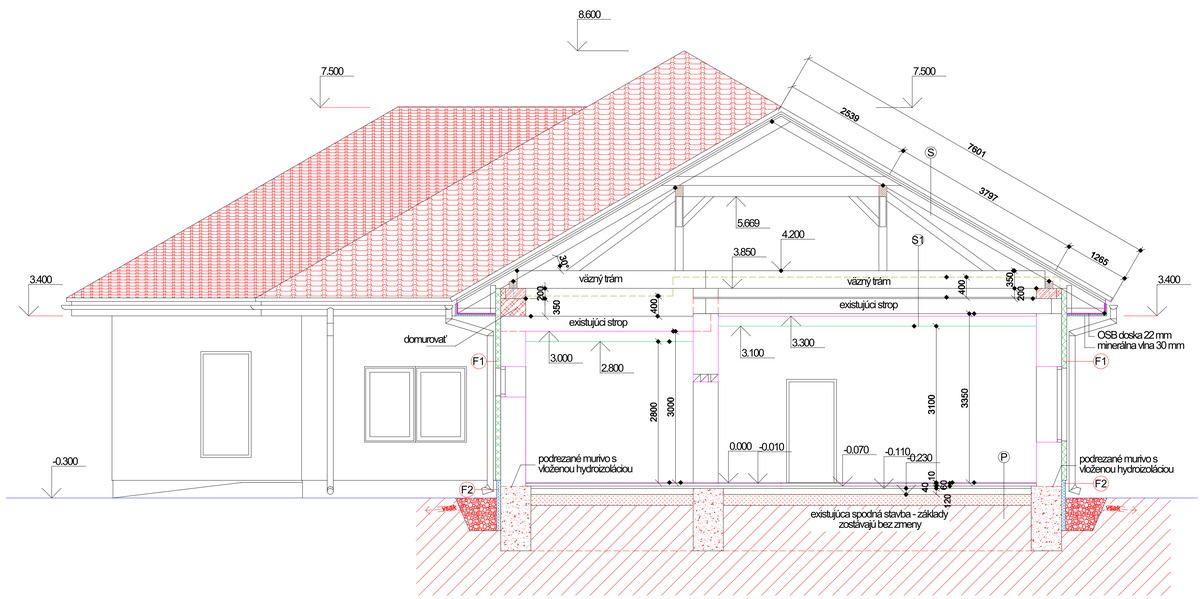

Zloženie vrstiev :

S
- krytina škridlová BRAMAC
- latovanie priečne 50/40mm
- latovanie pozdĺžne 50/40mm
- difúzna fólia
- krokva 100/160 mm
- povalový priestor

S1
- fólia
- minerálna vlna spolu 400 mm
- záklop OSB dosky 22 mm
- pôvodný drevený trámový strop
- podbijanie dosky 18 mm
- pôvodná vápenná omietka
- sádrokartónový podhľad, protipožiarny

P
Skladba podlahy:
- keramická dlažba / vinyl + podložka /
- betónový poter, dilatovaný 50 mm
- minerálna vlna 40 mm
- hydroizolácia 1xPEN + 1x GLASBIT
- podkladný betón hr.120mm
- zhutnený zásyp
- existujúci terén

F1
tenkovrstvá omietka, silikátová, fr. 2 mm
kontaktný zateplovací systém, minerálna vlna 100 mm
/ vrátane sklotextilnej sieťky, lepidla a penetrácie /

F2
tenkovrstvá kremienková omietka,
kontaktný zateplovací systém, styrodur 80 mm
/ vrátane sklotextilnej sieťky, lepidla a penetrácie /

Legenda

- pôvodné murivo z plnej pálenej tehly
- styrodur
- prostý betón C 12/15 (B15)
- železobetón C 16/20 (B20)
- existujúci terén
- drevený hranol
- zhutnený násyp
- tepelná izolácia

Zodpovedný projektant		TOPPROJEKT Ing. Jozef Katrák, autorizovaný stavebný inžinier Obchodná 132/16, 955 01 Topoľčany, mobil: 0903 428 168, e-mail: katrak@stonline.sk, katrak32@gmail.com	
Ing. Jozef Katrák			
Investor	Obec Veľké Ripňany	Dátum	február 2019
Miesto stavby	Behynce, č. parcely 61/2, s.č. 35	Formát	
Názov akcie	JASLE V OBCI VEĽKÉ RIPŇANY	Účel	stavebné povolenie
		Stupeň	projekt pre stavebné povolenie
	/ rekonštrukcia objektu so zmenou užívania /	Klasifikácia stavby	1263
		Kótované v mm	
Druh výkresu	Rez 1 - 1	Mierka 1:50	Výkres číslo **5**

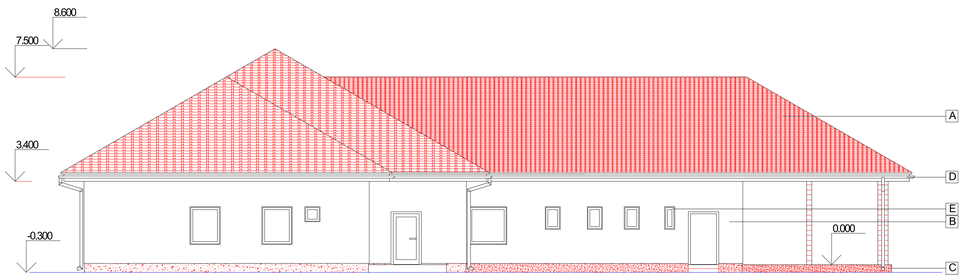

Pohľad severozápadný

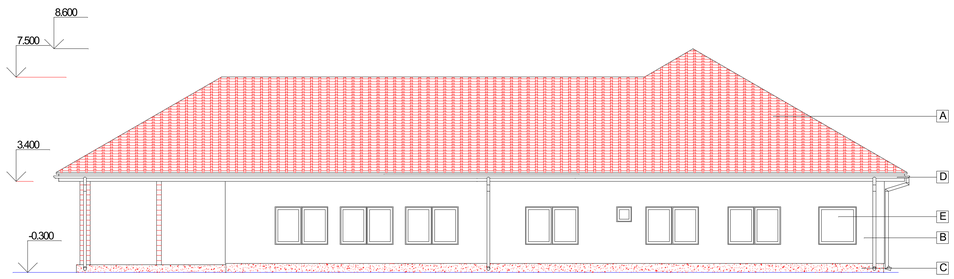

Pohľad juhovýchodný

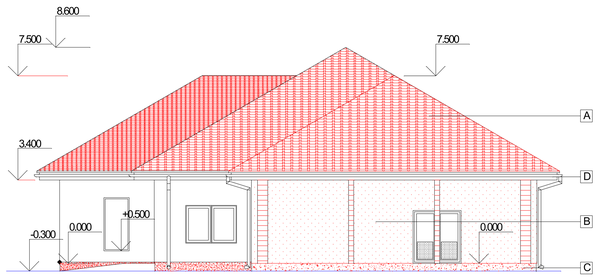

Pohľad juhozápadný

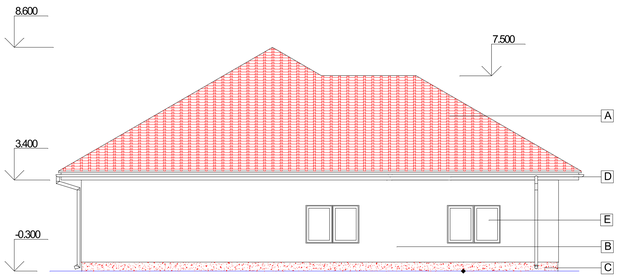

Pohľad severovýchodný

Úpravy povrchov

A	Betónová škridla BRAMAC
B	Tenkovrstvá omietka
C	Tenkovrstvá omietka, kremienková, alt. obklad
D	Pododkvapové žľaby a zvody - plast
E	Okná a dvere z plastových profilov, zasklenie trojsklom

Zodpovedný projektant		TOPPROJEKT Ing. Jozef Katrák, autorizovaný stavebný inžinier Obchodná 132/16, 955 01 Topoľčany, mobil: 0903 428 168, e-mail: katrak@stonline.sk, katrak32@gmail.com	
Ing. Jozef Katrák			
Investor	Obec Veľké Ripňany	Dátum	február 2019
Miesto stavby	Behynce, č. parcely 61/2, s.č. 35	Formát	
Názov akcie	JASLE V OBCI VEĽKÉ RIPŇANY	Účel	stavebné povolenie
		Stupeň	projekt pre stavebné povolenie
	/ rekonštrukcia objektu so zmenou užívania /	Klasifikácia stavby	1263
		Kótované v mm	
Druh výkresu	Pohľady	Mierka 1:100	Výkres číslo **7**