





SITUACE ŠIRŠÍCH VZTAHŮ, M 1:10 000

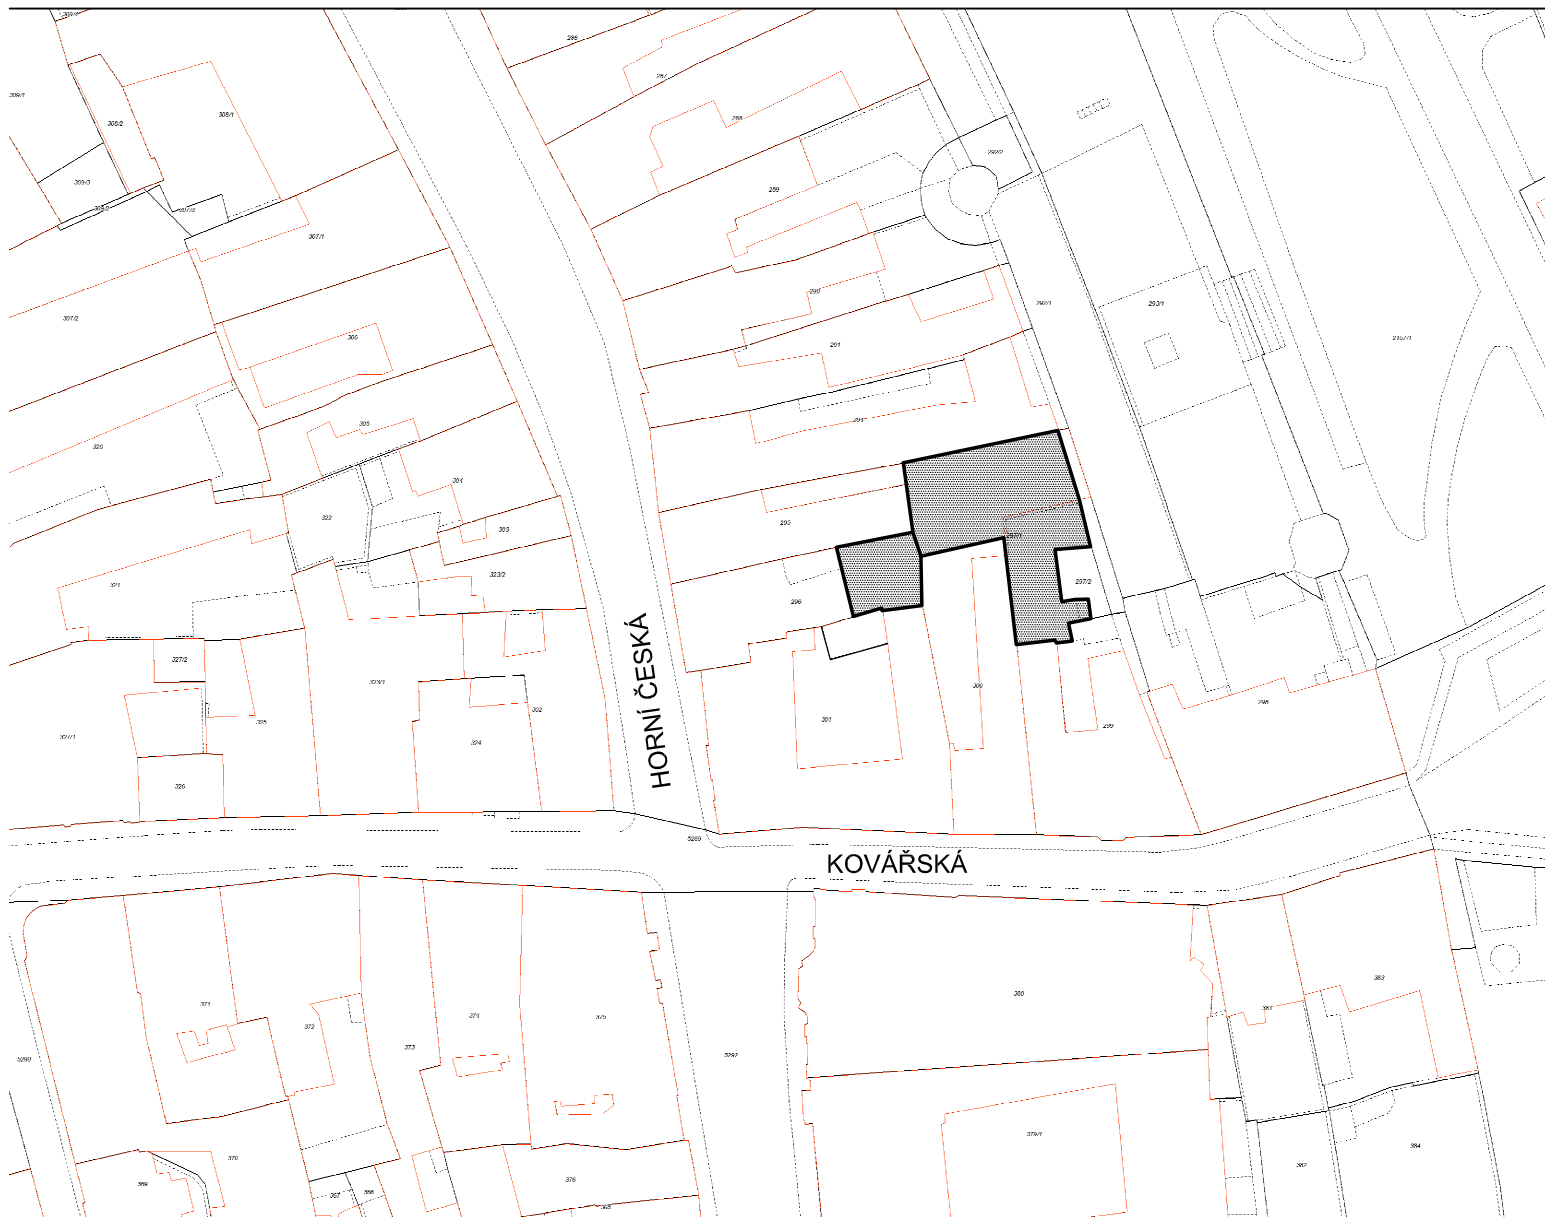

DEMOLOVANÉ OBJEKTY

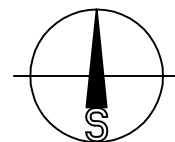

 AC — projekt, Stavocentrum, Dobšická 12, Znojmo, tel. 515244139 				
Projektant	Vypracoval	Č. osvědčení	Stupeň PD:	Projekt
Ing. Čeleda	Ing. Malina	2568/92	Místo:	Znojmo
DEMOLICE OBJEKTU GARÁŽÍ A DÍLNY ul. Horní Česká, Znojmo, p.č. 297/1, k.ú. Znojmo-město			Zakázka č.:	1116
			Datum:	V/2017
Investor:	Město Znojmo, Obroková 10/12, Znojmo		Měřítko:	Č. výkresu:
Obsah:	SITUACE ŠIRŠÍCH VZTAHŮ		1 : 10 000	01