

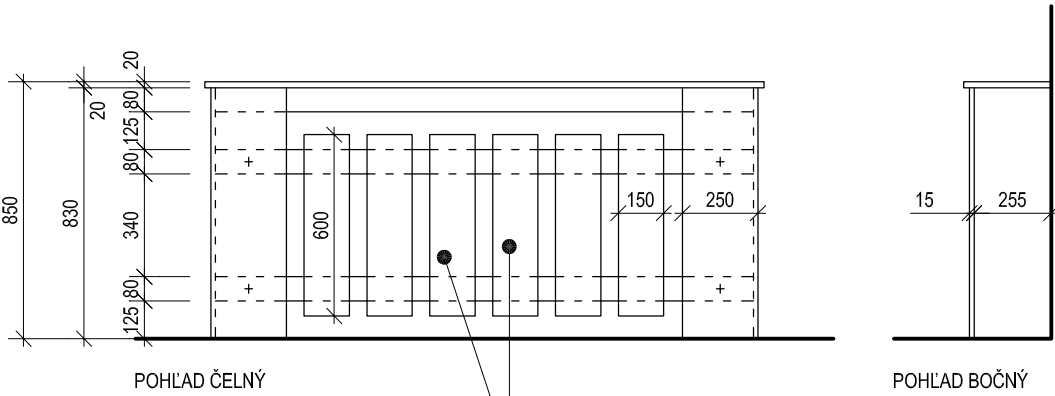




R 101 KRYT RADIÁTORA

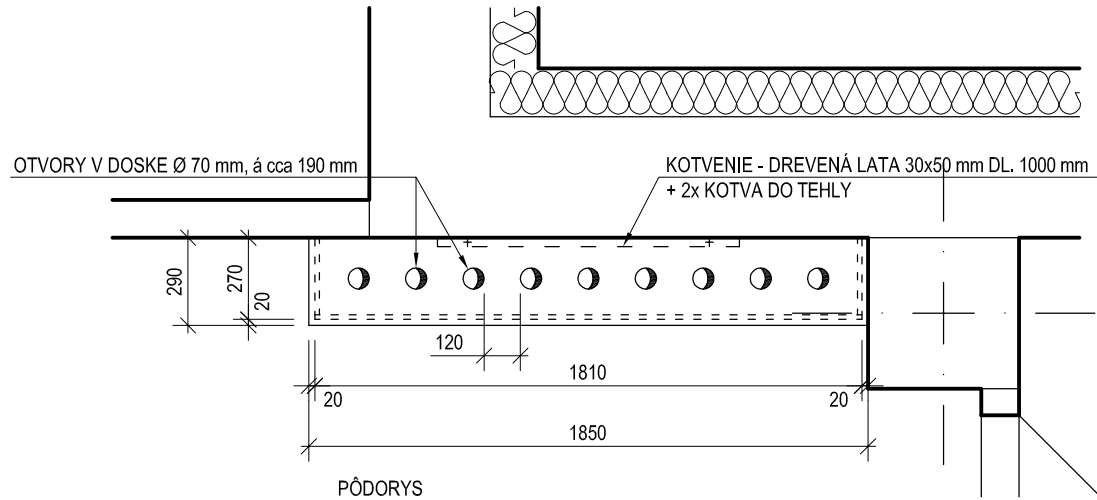



PRIEČNY REZ 1 - 1 M 1:10

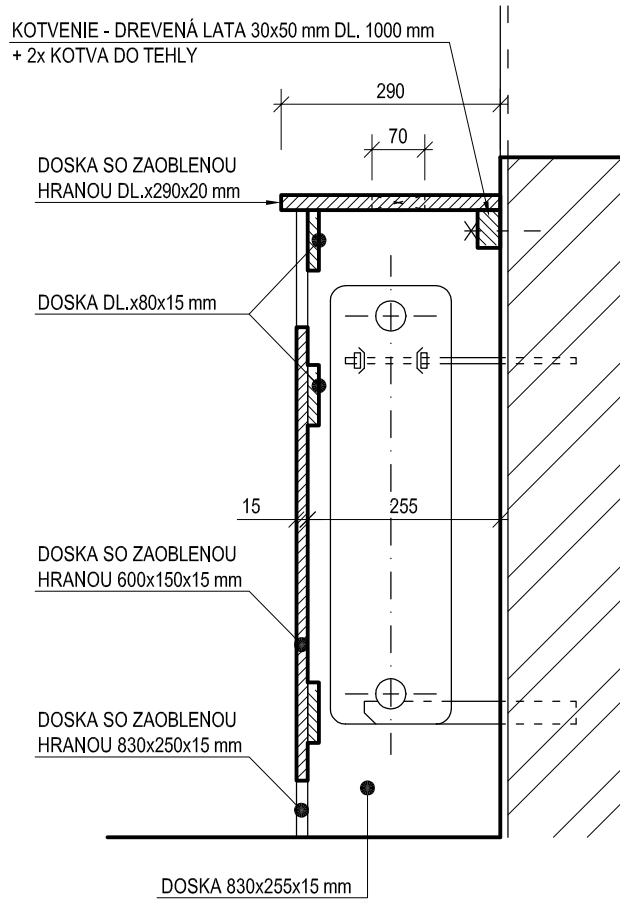



R 102 KRYT RADIÁTORA

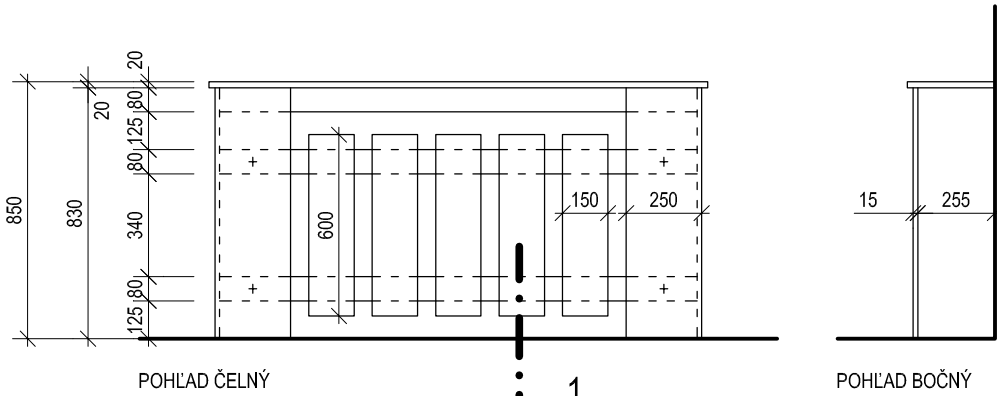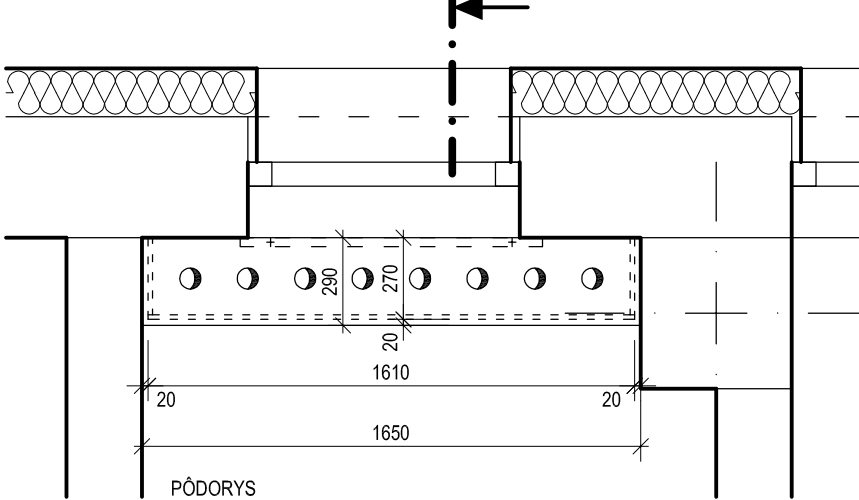

R 104 KRYT RADIÁTORA

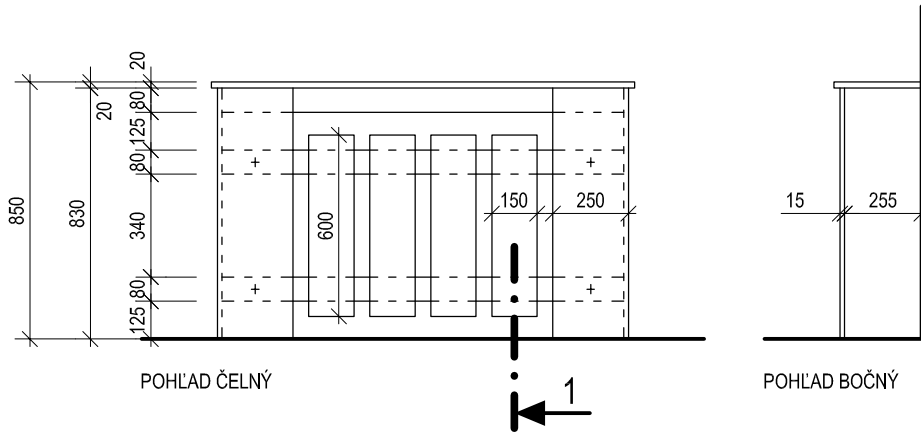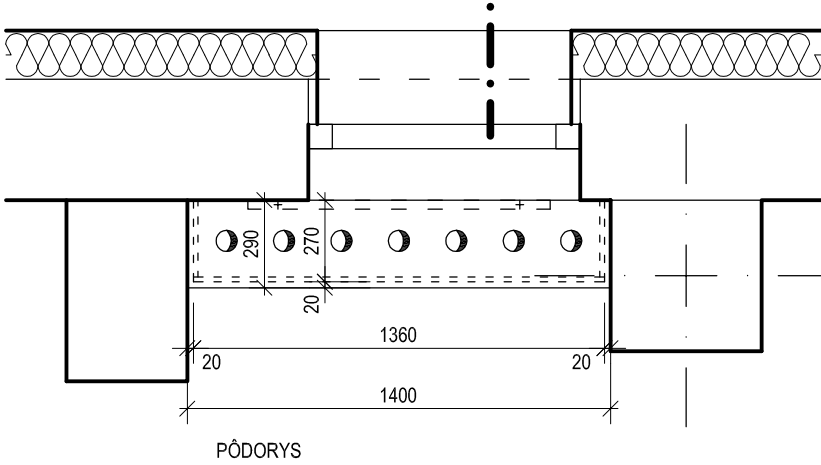

R 103 KRYT RADIÁTORA

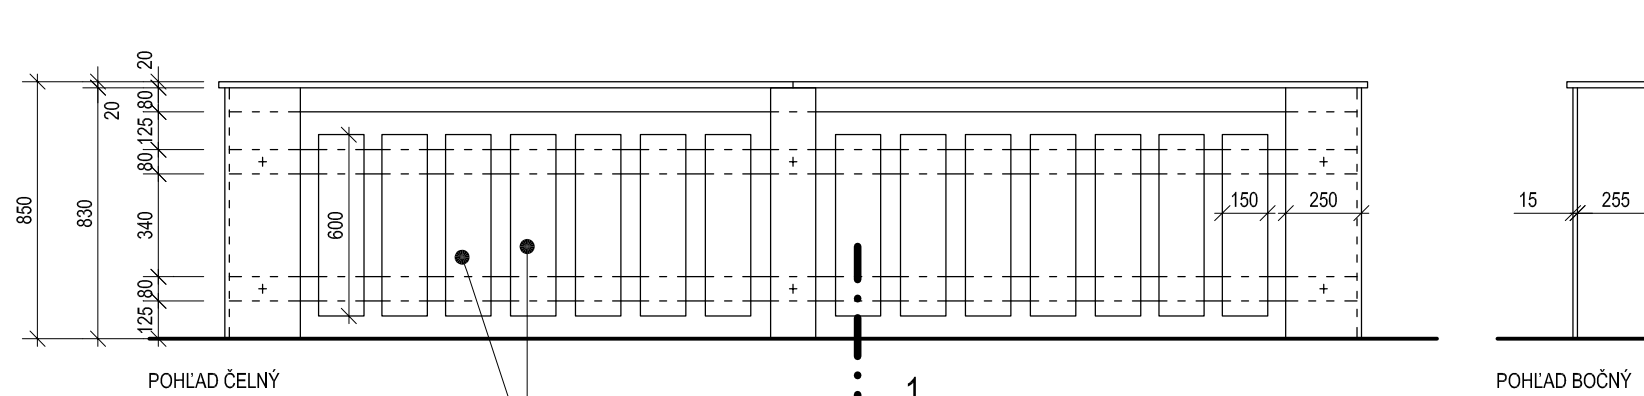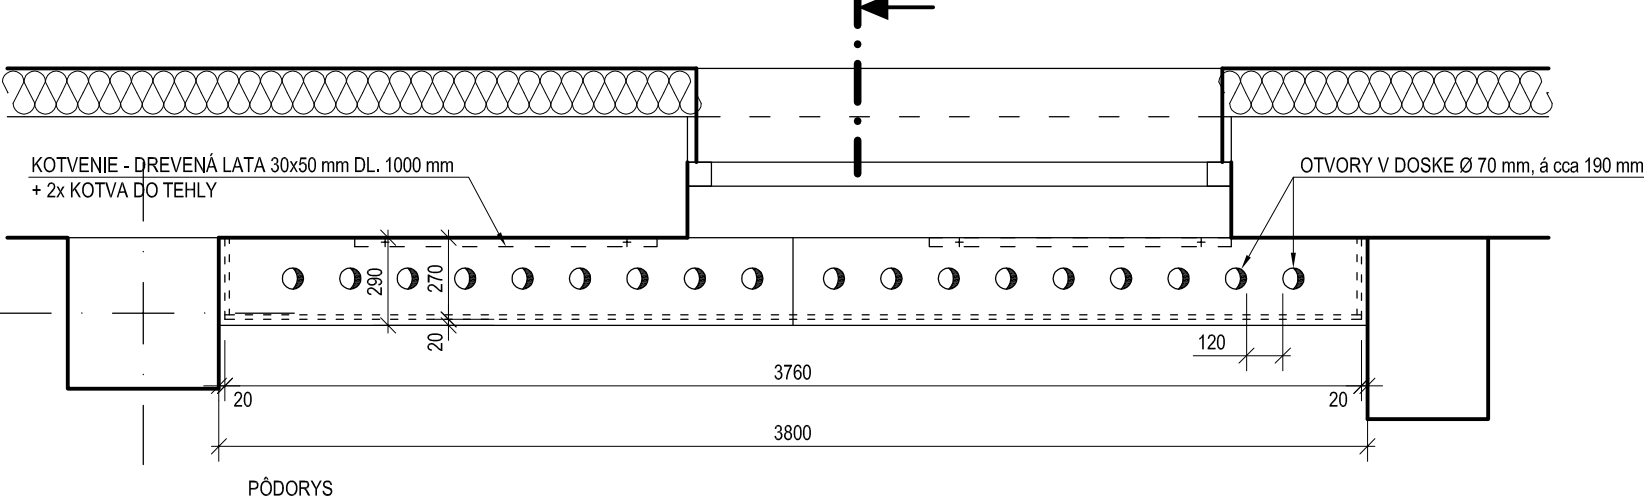

POZNÁMKY

- PRESNÉ ROZMERY KRYTOV RADIÁTOROV A MIESTO ULOŽENIA JE POTREBNÉ VÝROBCOM ZAMERAŤ NA STAVBE PRED ZAČATÍM VÝROBY
- TENTO VÝKRES NENAHRAĐUJE DIELENSKÚ DOKUMENTÁCIU, DIELENSKÚ DOKUMENTÁCIU ZHOTOVÍ DODÁVATEĽ
- VŠETKY DREVENÉ DOSKY OHOBĽOVAŤ, POVRCHOVÁ ÚPRAVA : LAZÚROVACÍ LAK NA DREVO TRANSPARENTNÝ 3x
- ZVISLÉ DREVENÉ DOSKY 600x150x15 mm KOTVIŤ NEPRIZNANÝM SPOJOM NAPR. ZADNÁ KOTVA ALEBO LEPENÍM

DOKUMENTÁCIA PODLEHA AUTORSKÉMU ZÁKONU Č. 383/1997 Z.z. PROJEKT JE DUŠEVNÝM MAJETKOM AUTORA A PRETO ROZMNOŽOVAŤ HO MOŽNO LEN S JEHO SÚHLASOM

VYPRACOVAL: ING. P. MALIŇÁK	STAVBA: REKONŠTRUKCIA BUDOVY MATERSKEJ ŠKOLY SABINOV, ul. ŠVERMOVA	STAVOPROJEKT s.r.o. Jarková 31, 080 01 PREŠOV www.stavoprojekt.sk
PROJEKTANT: ING. P. MALIŇÁK	OBJEKT: SO 01 ZATEPLENIE	
ZODP. PROJEKTANT: ING. M. ĎURČÁKOVÁ	ČASŤ: D – STAVEBNÁ	DÁTUM: 02/2018 FORMÁT: 3x4
VED. PROJEKTANT: ING. M. ĎURČÁKOVÁ	DIEL: ARCHITEKTONICKO – STAVEBNÉ RIEŠENIE	STUPEŇ: RP ZAK. Č.: 17118
	OBSAH: KRYTY NA RADIÁTORY	KÓTY V: mm PRÍL.Č.: 17
		MIERKA: 1:25