



PÔDORYS VSTUPU č.1

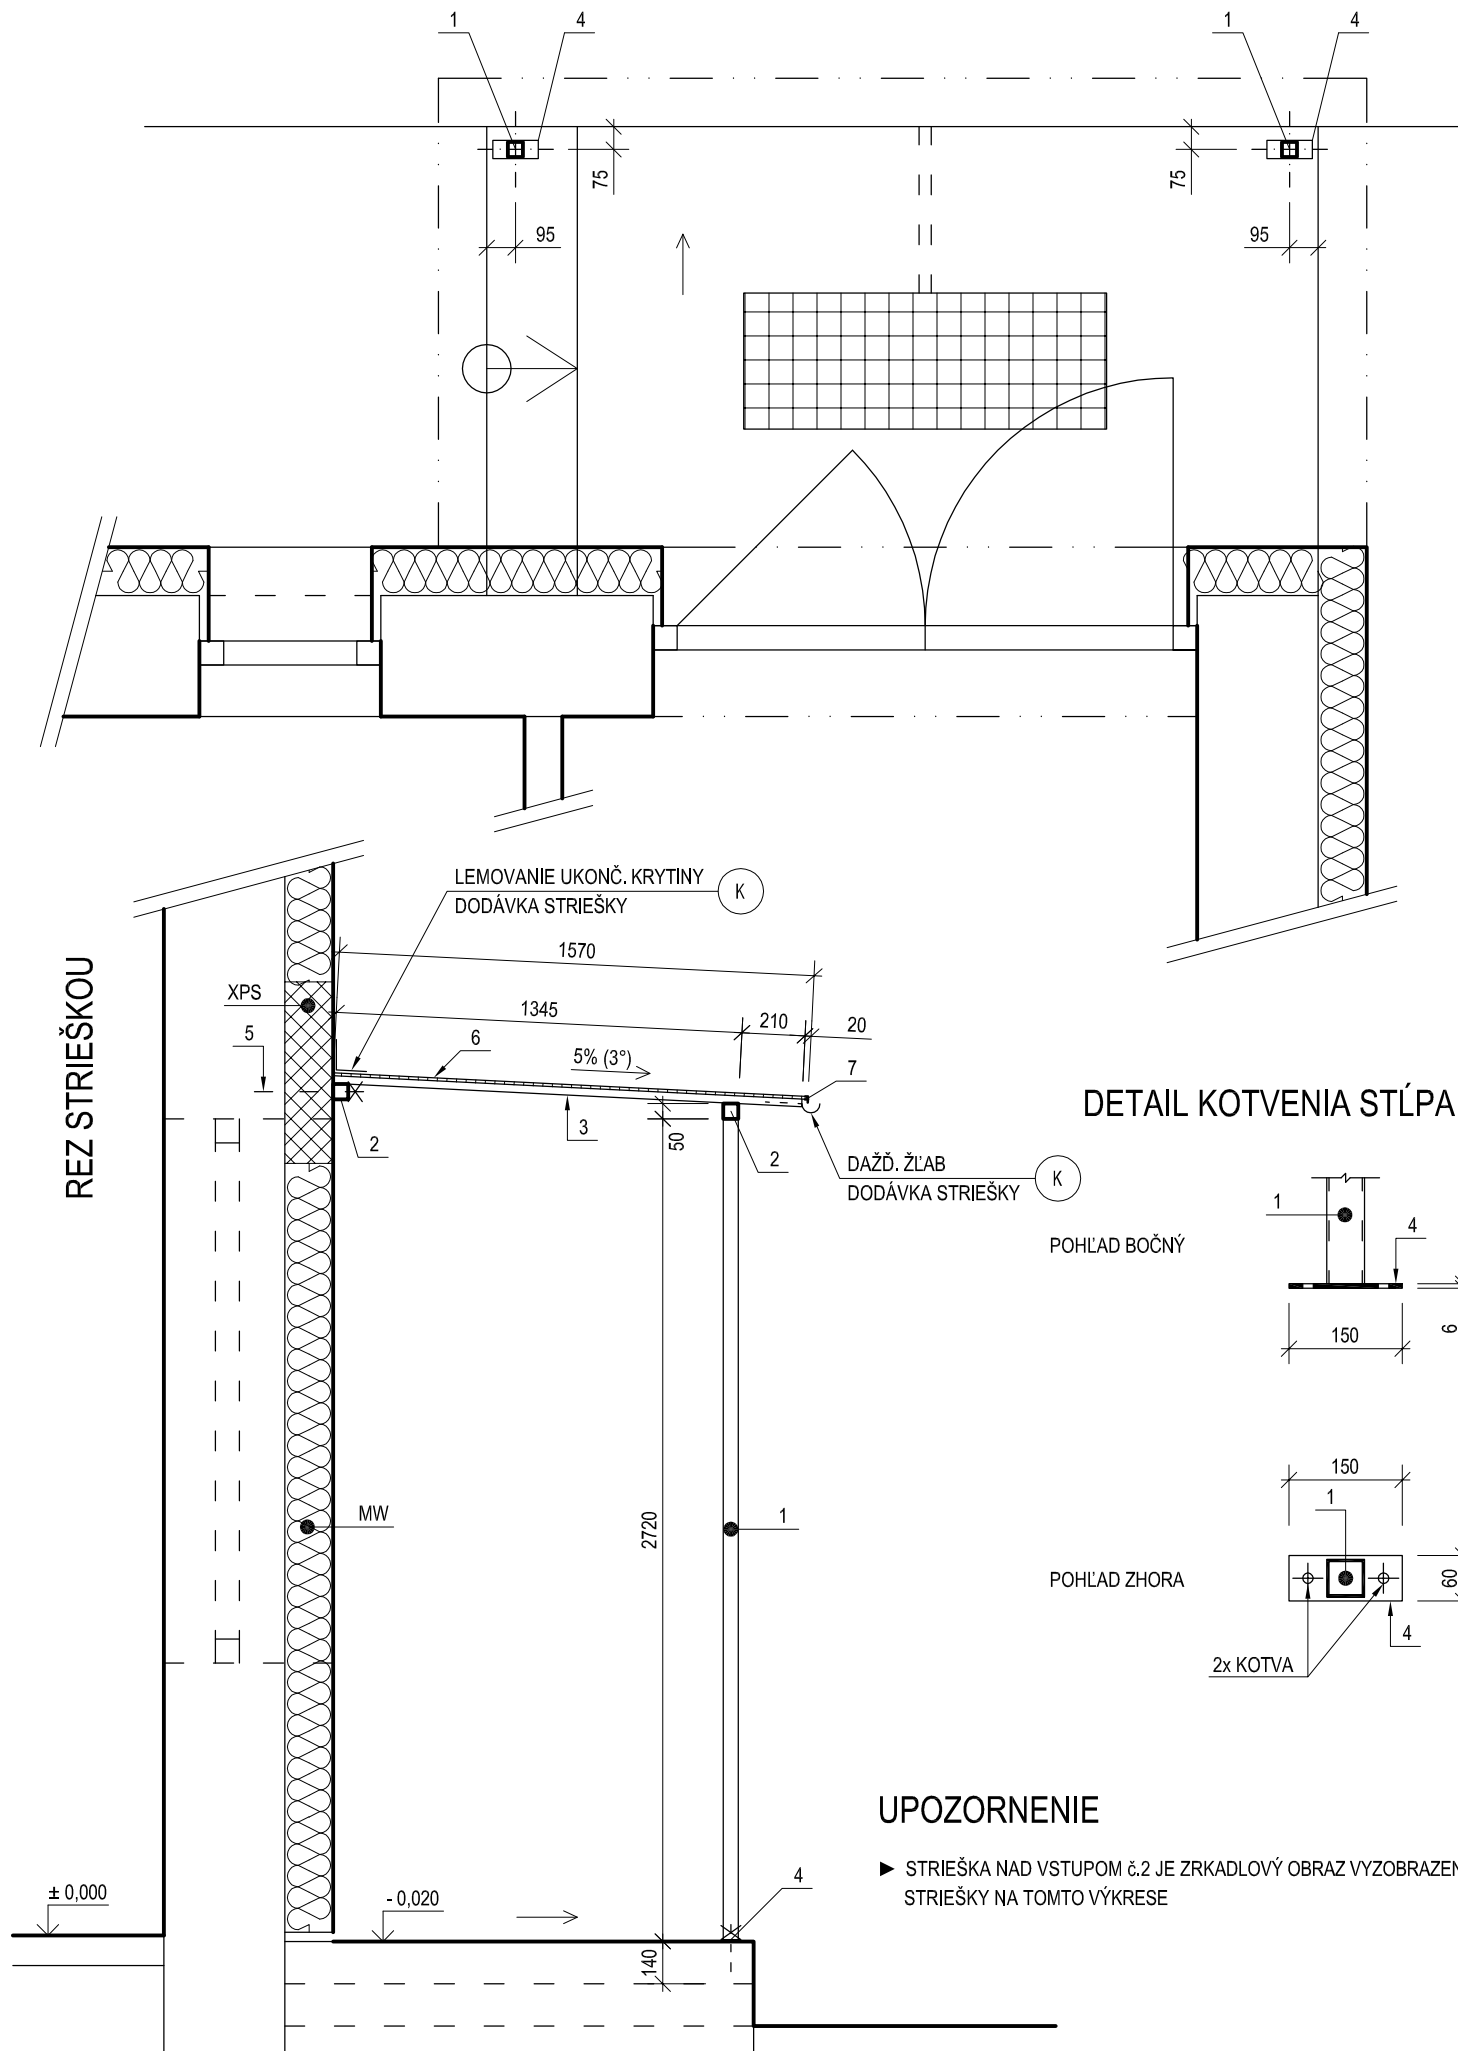

PÔDORYS STRIEŠKY

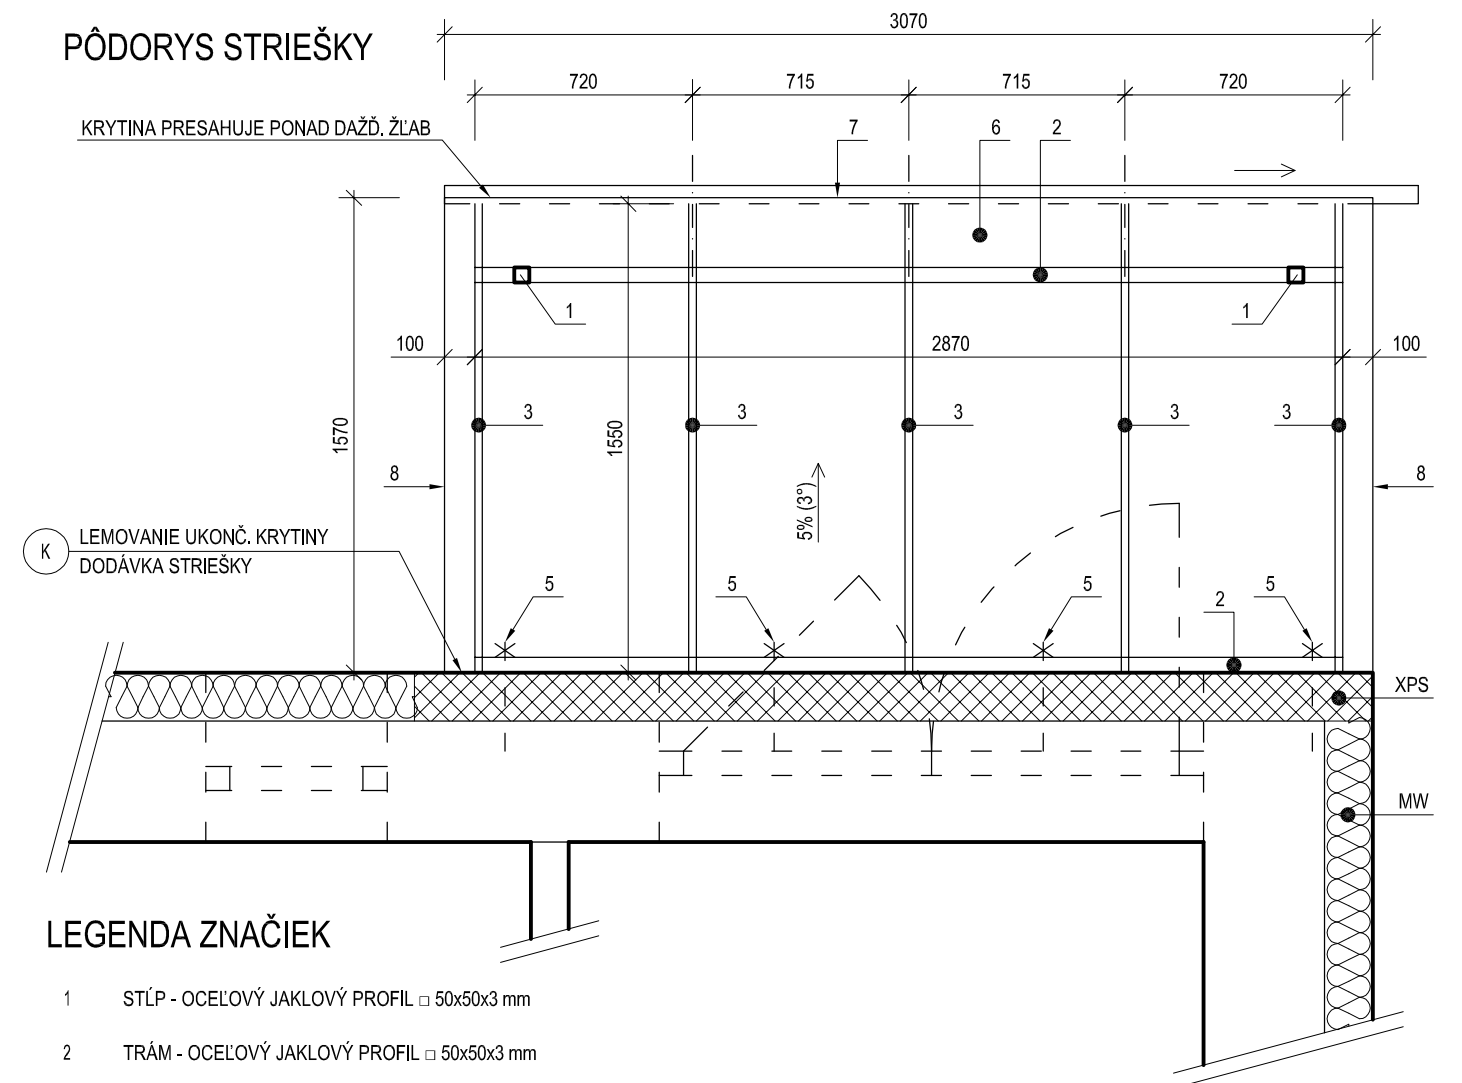

LEGENDA ZNAČIEK

- 1 STĽP - OCEĽOVÝ JAKLOVÝ PROFIL □ 50x50x3 mm
 - 2 TRÁM - OCEĽOVÝ JAKLOVÝ PROFIL □ 50x50x3 mm
 - 3 KROKVA - OCEĽOVÝ JAKLOVÝ PROFIL □ 25x25x3 mm
 - 4 KOTVENIE STĽPA (NA JEDNOM BODE) - OCEĽOVÁ PÁSOVINA PL60x150x6 mm + 2x KOTVA DO BETÓNU NAPR. HILTİ HST M12/20
 - 5 KOTVENIE TRÁMU (NA ŠTYROCH BODOCH) - 4x PREDĽŽENÁ KOTVA CEZ OCEĽOVÝ JAKLOVÝ PROFIL
 - 6 KRYTINA Z POLYKARBONÁTOVÝCH PLNÝCH PLATNÍ PRIEHLADNÝCH hr. 10 mm NAPR. LEXAN
 - 7 OKRAJOVÁ HLINÍKOVÁ UZATVÁRACIA LIŠTA Z ČELA KRYTINY S OKAPOM
 - 8 OKRAJOVÁ HLINÍKOVÁ UZATVÁRACIA LIŠTA PO BOČNÝCH STRANÁCH KRYTINY S OKAPOM SMEROM HORE
- (K) KLAMPIARSKÉ VÝROBKY NA STRIEŠKE (LEMOVANIE, ŽLAB) NIE SÚ SÚČASŤOU VÝPISU KLAMPIARSKYCH VÝROBKOV ALE BUDÚ SÚČASŤOU DODÁVKY LAHKEJ STRIEŠKY - FARBA VIĎ. POHLADY FAREBNÉ RIEŠENIE

POZNÁMKY

- ▶ PRESNÉ ROZMERY STRIEŠKY A MIESTO ULOŽENIA JE POTREBNÉ VÝROBCOM ZAMERAŤ NA STAVBE PO ZATEPLENÍ FASÁDY A OSTENIA PRED ZAČATÍM VÝROBY
- ▶ MONTÁŽ PO ZATEPLENÍ BUDOVY NA XPS POLYSTYRÉN
- ▶ TENTO VÝKRES NENAHRAĐUJE DIELENSKÚ DOKUMENTÁCIU, DIELENSKÚ DOKUMENTÁCIU ZHOTOVÍ DODÁVATEĽ
- ▶ POVRCHOVÁ ÚPRAVA OCELOVÝCH PRVKOV : SYNTETICKÝ NÁTER ZÁKLADNÝ 1x + VRCHNÝ 2x - FARBA VIĎ. POHLADY FAREBNÉ RIEŠENIE

DOKUMENTÁCIA PODLIEHA AUTORSKÉMU ZÁKONU Č. 383/1997 Z.z. PROJEKT JE DUŠEVNÝM MAJETKOM AUTORA A PRETO ROZMNOŽOVAŤ HO MOŽNO LEN S JEHO SÚHLASOM

VYPRACOVAL: ING. P. MALIŇÁK <i>Maliňák</i>		STAVBA: REKONŠTRUKCIA BUDOVY MATERSKEJ ŠKOLY SABINOV, ul. ŠVERMOVA		STAVOPROJEKT s.r.o. Jarková 31, 080 01 PREŠOV www.stavoprojekt.sk	
PROJEKTANT: ING. P. MALIŇÁK <i>Maliňák</i>		OBJEKT: SO 01 ZATEPLENIE			
ZODP. PROJEKTANT: ING. M. ĎURČÁKOVÁ <i>Ď</i>		ČASŤ: D – STAVEBNÁ		DÁTUM: 02/2018	FORMÁT: 2xA4
		DIEL: ARCHITEKTONICKO – STAVEBNÉ RIEŠENIE		STUPEŇ: RP	ZAK. Č.: 17118
VED. PROJEKTANT: ING. M. ĎURČÁKOVÁ <i>Ď</i>		OBSAH: L'AHKÁ STRIEŠKA NAD VSTUP č.1 A č.2		KÓTY V: mm	PRÍL.Č.: 18
				MIERKA: 1:25	