


POHĽAD VÝCHODNÝ

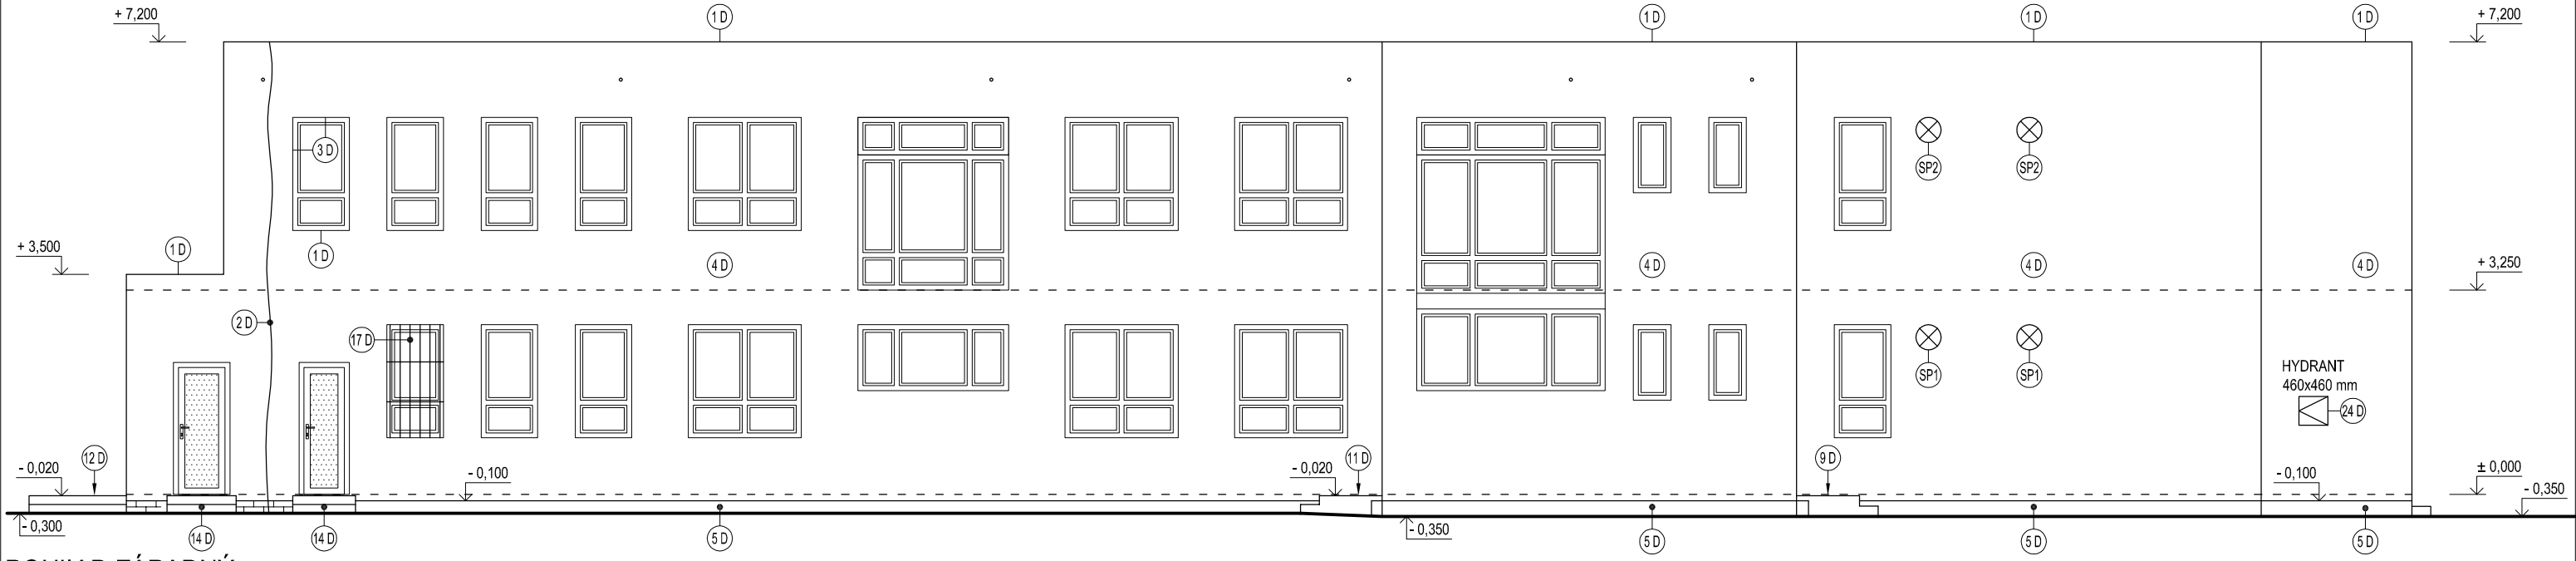

POHĽAD ZÁPADNÝ

POZNÁMKY

► BÚRACIE PRÁCE - VIĎ. VÝKRES Č. 6

DOKUMENTÁCIA PODLIEHA AUTORSKÉMU ZÁKONU Č. 383/1997 Z.z. PROJEKT JE DUŠEVNÝM MAJETKOM AUTORA A PRETO ROZMNOŽOVAŤ HO MOŽNO LEN S JEHO SÚHLASOM

VYPRACOVAL: ING. P. MALIŇÁK <i>Maliňák</i>	STAVBA: REKONŠTRUKCIA BUDOVY MATERSKEJ ŠKOLY SABINOV, ul. ŠVERMOVA	<b>STAVOPROJEKT</b> s.r.o. Jarková 31, 080 01 PREŠOV www.stavoprojekt.sk	
PROJEKTANT: ING. P. MALIŇÁK <i>Maliňák</i>	OBJEKT: SO 01 ZATEPLENIE		
ZODP. PROJEKTANT: ING. M. ĎURČÁKOVÁ <i>Ďurčáková</i>	ČASŤ: D – STAVEBNÁ	DÁTUM: 02/2018	FORMÁT: 2xA4
VED. PROJEKTANT: ING. M. ĎURČÁKOVÁ <i>Ďurčáková</i>	DIEL: ARCHITEKTONICKO – STAVEBNÉ RIEŠENIE	STUPEŇ: RP	ZAK. Č.: 17118
	OBSAH: POHĽADY Č.2–JESTVUJÚCI STAV+BÚRACIE PRÁCE	KÓTY V: mm	PRIL.Č.: 07
		MIERKA: 1:100	