




DETAIL 1 - SPOJ PANELOV

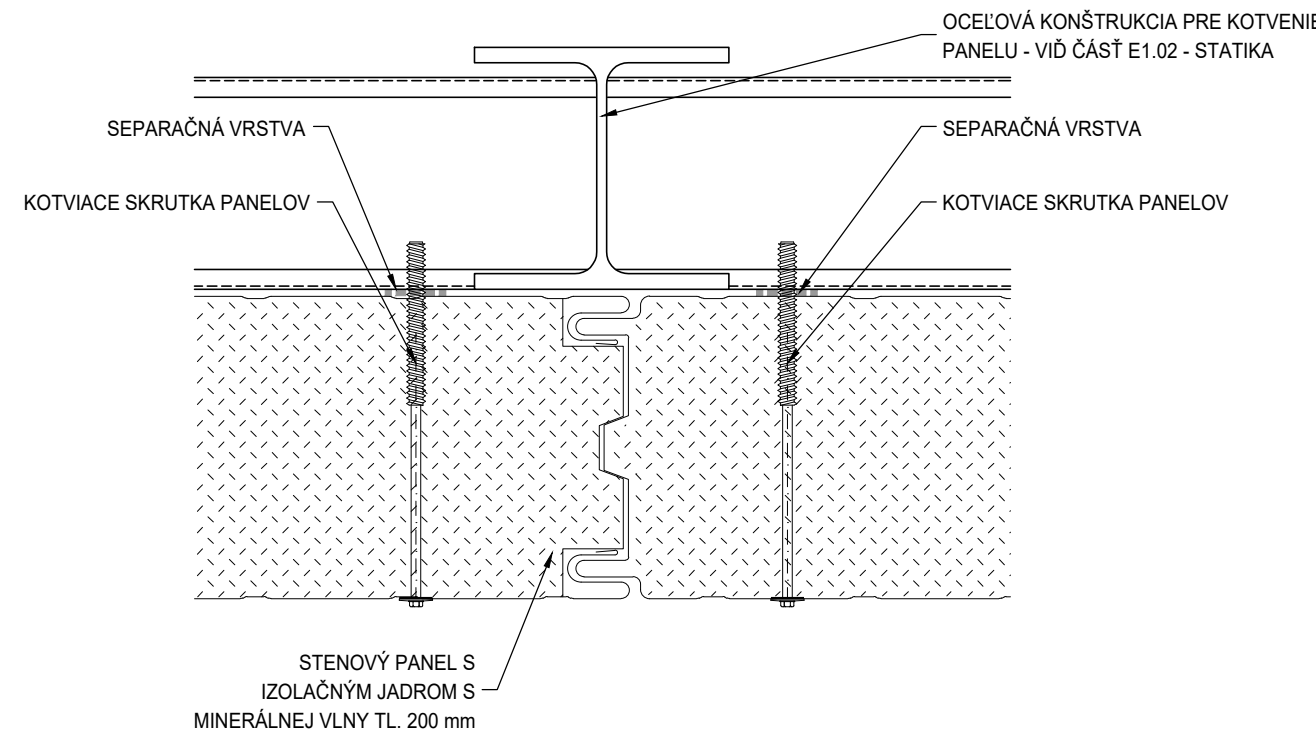


DETAIL 2 - SPOJ PANELOV VO VNÚTORNOM ROHU

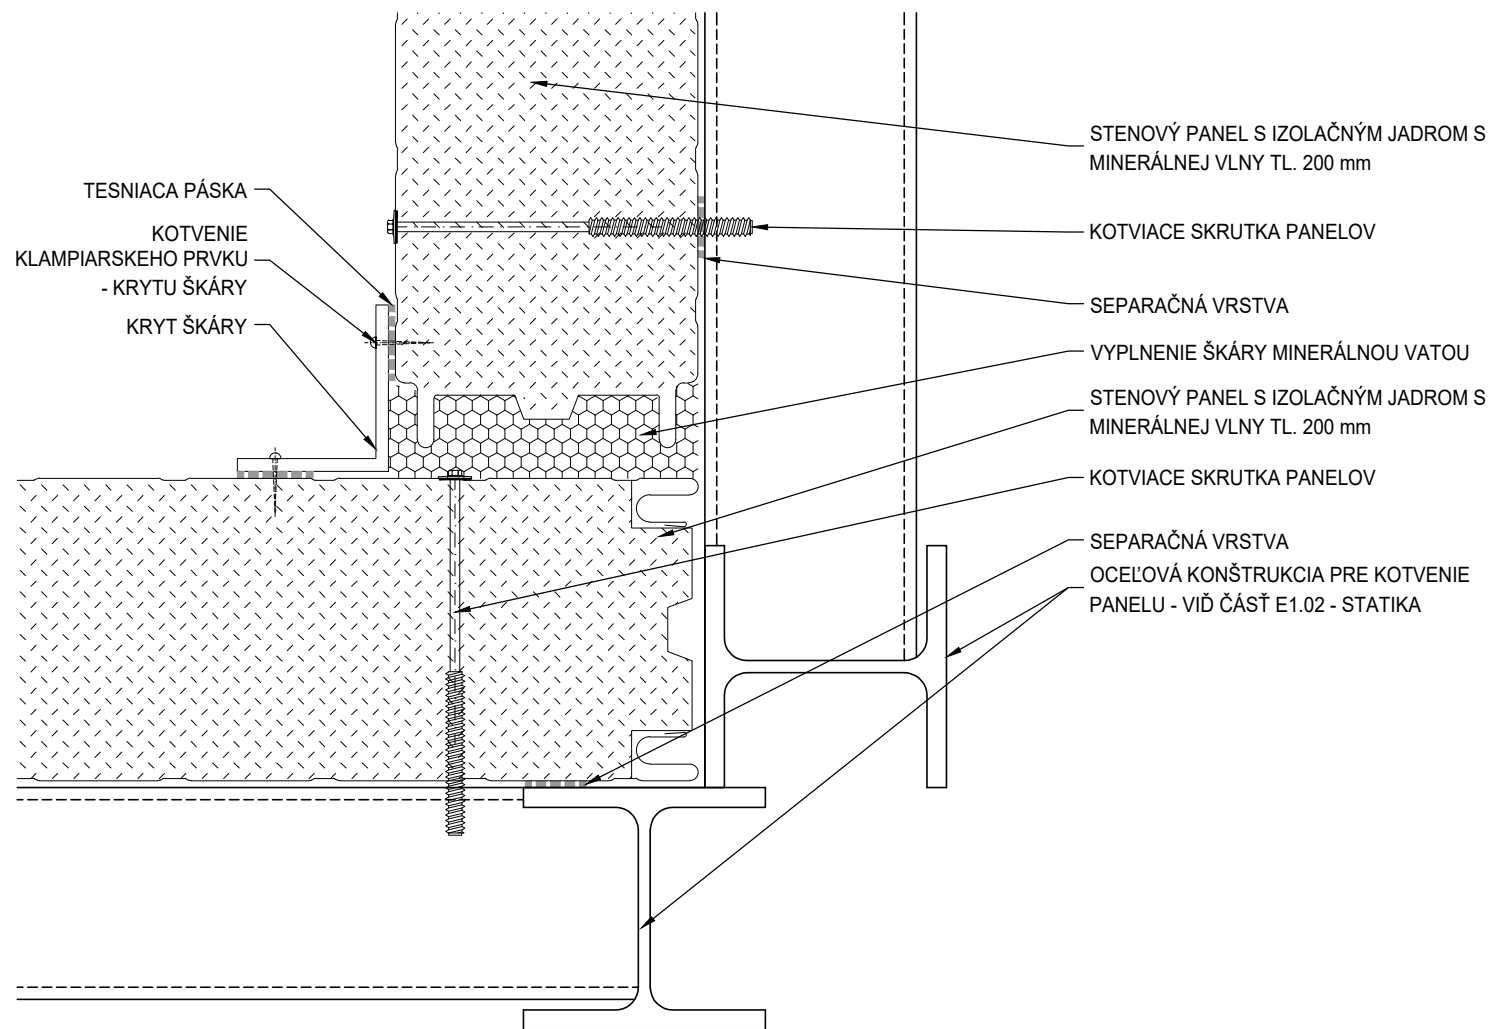


DETAIL 3 - SPOJ PANELOV VO VONKAJŠÍM ROHU

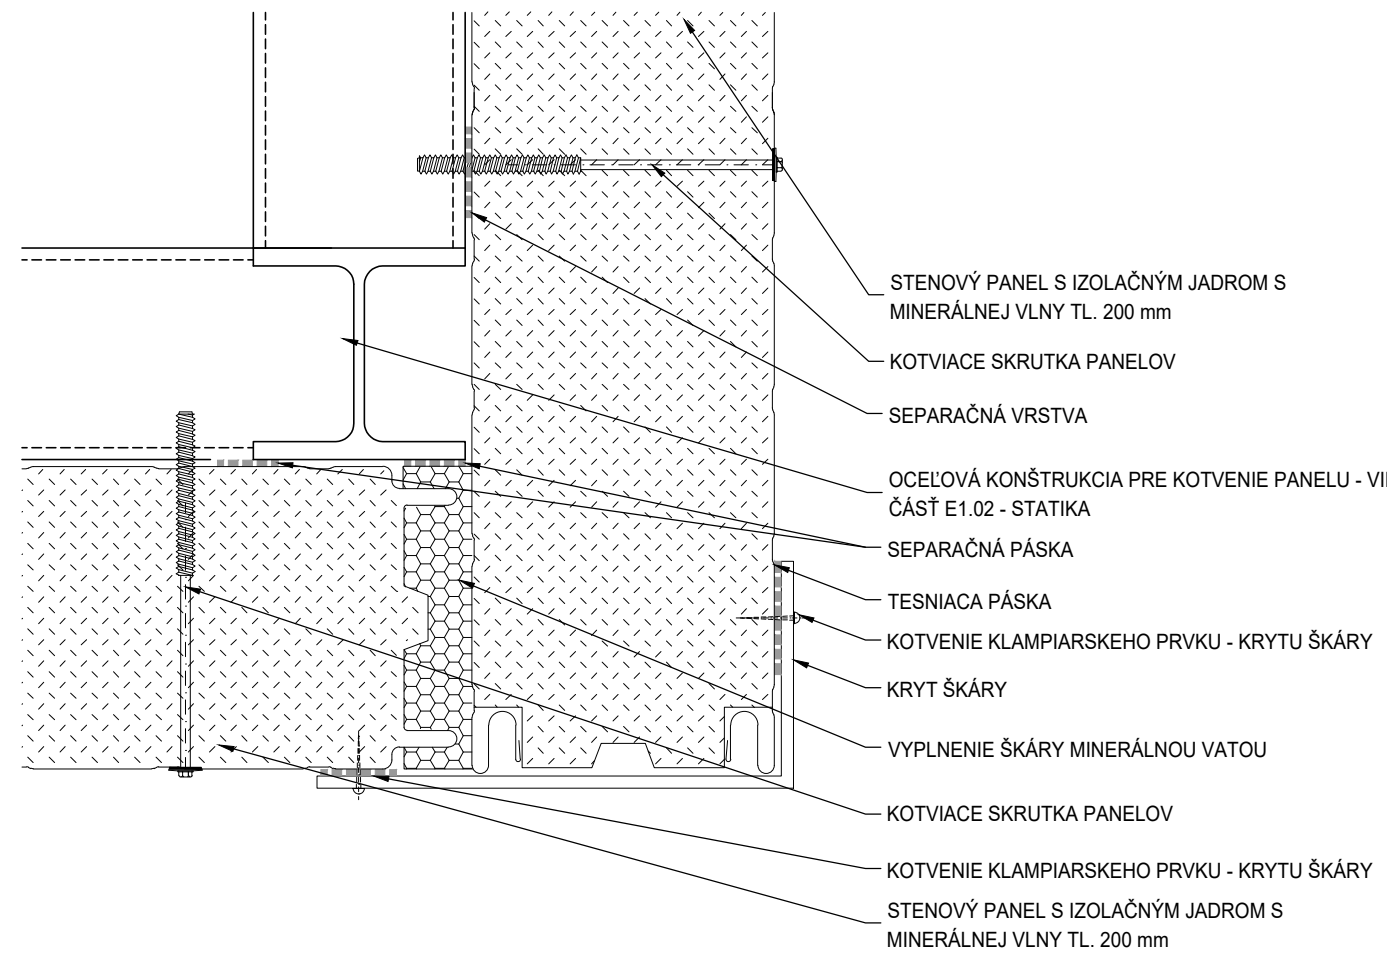


DETAIL 4 - UKONČENIE STRECHY PRO ŽĽABE

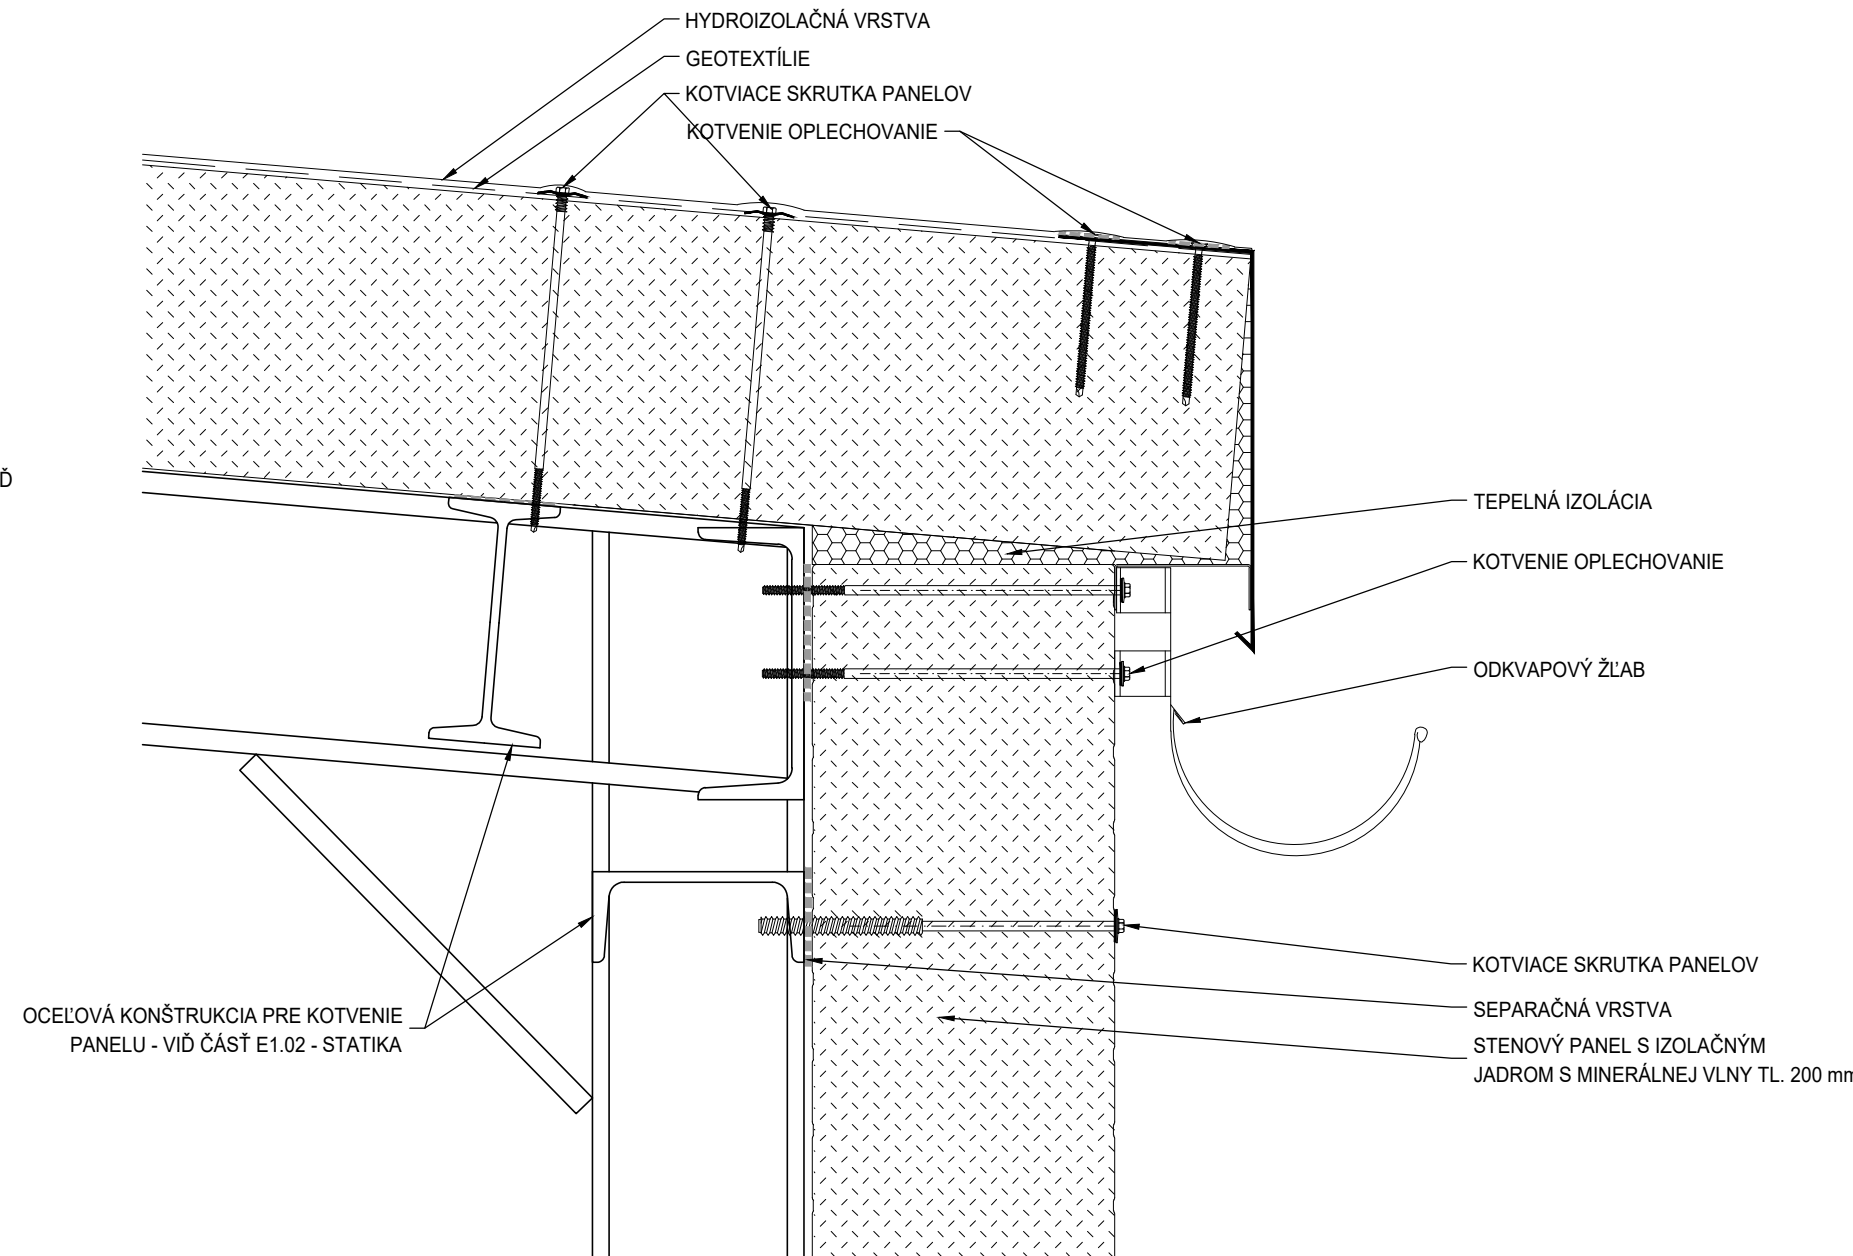


DETAIL 9 - OSADENIE PANELOV NA NADMUROVKU

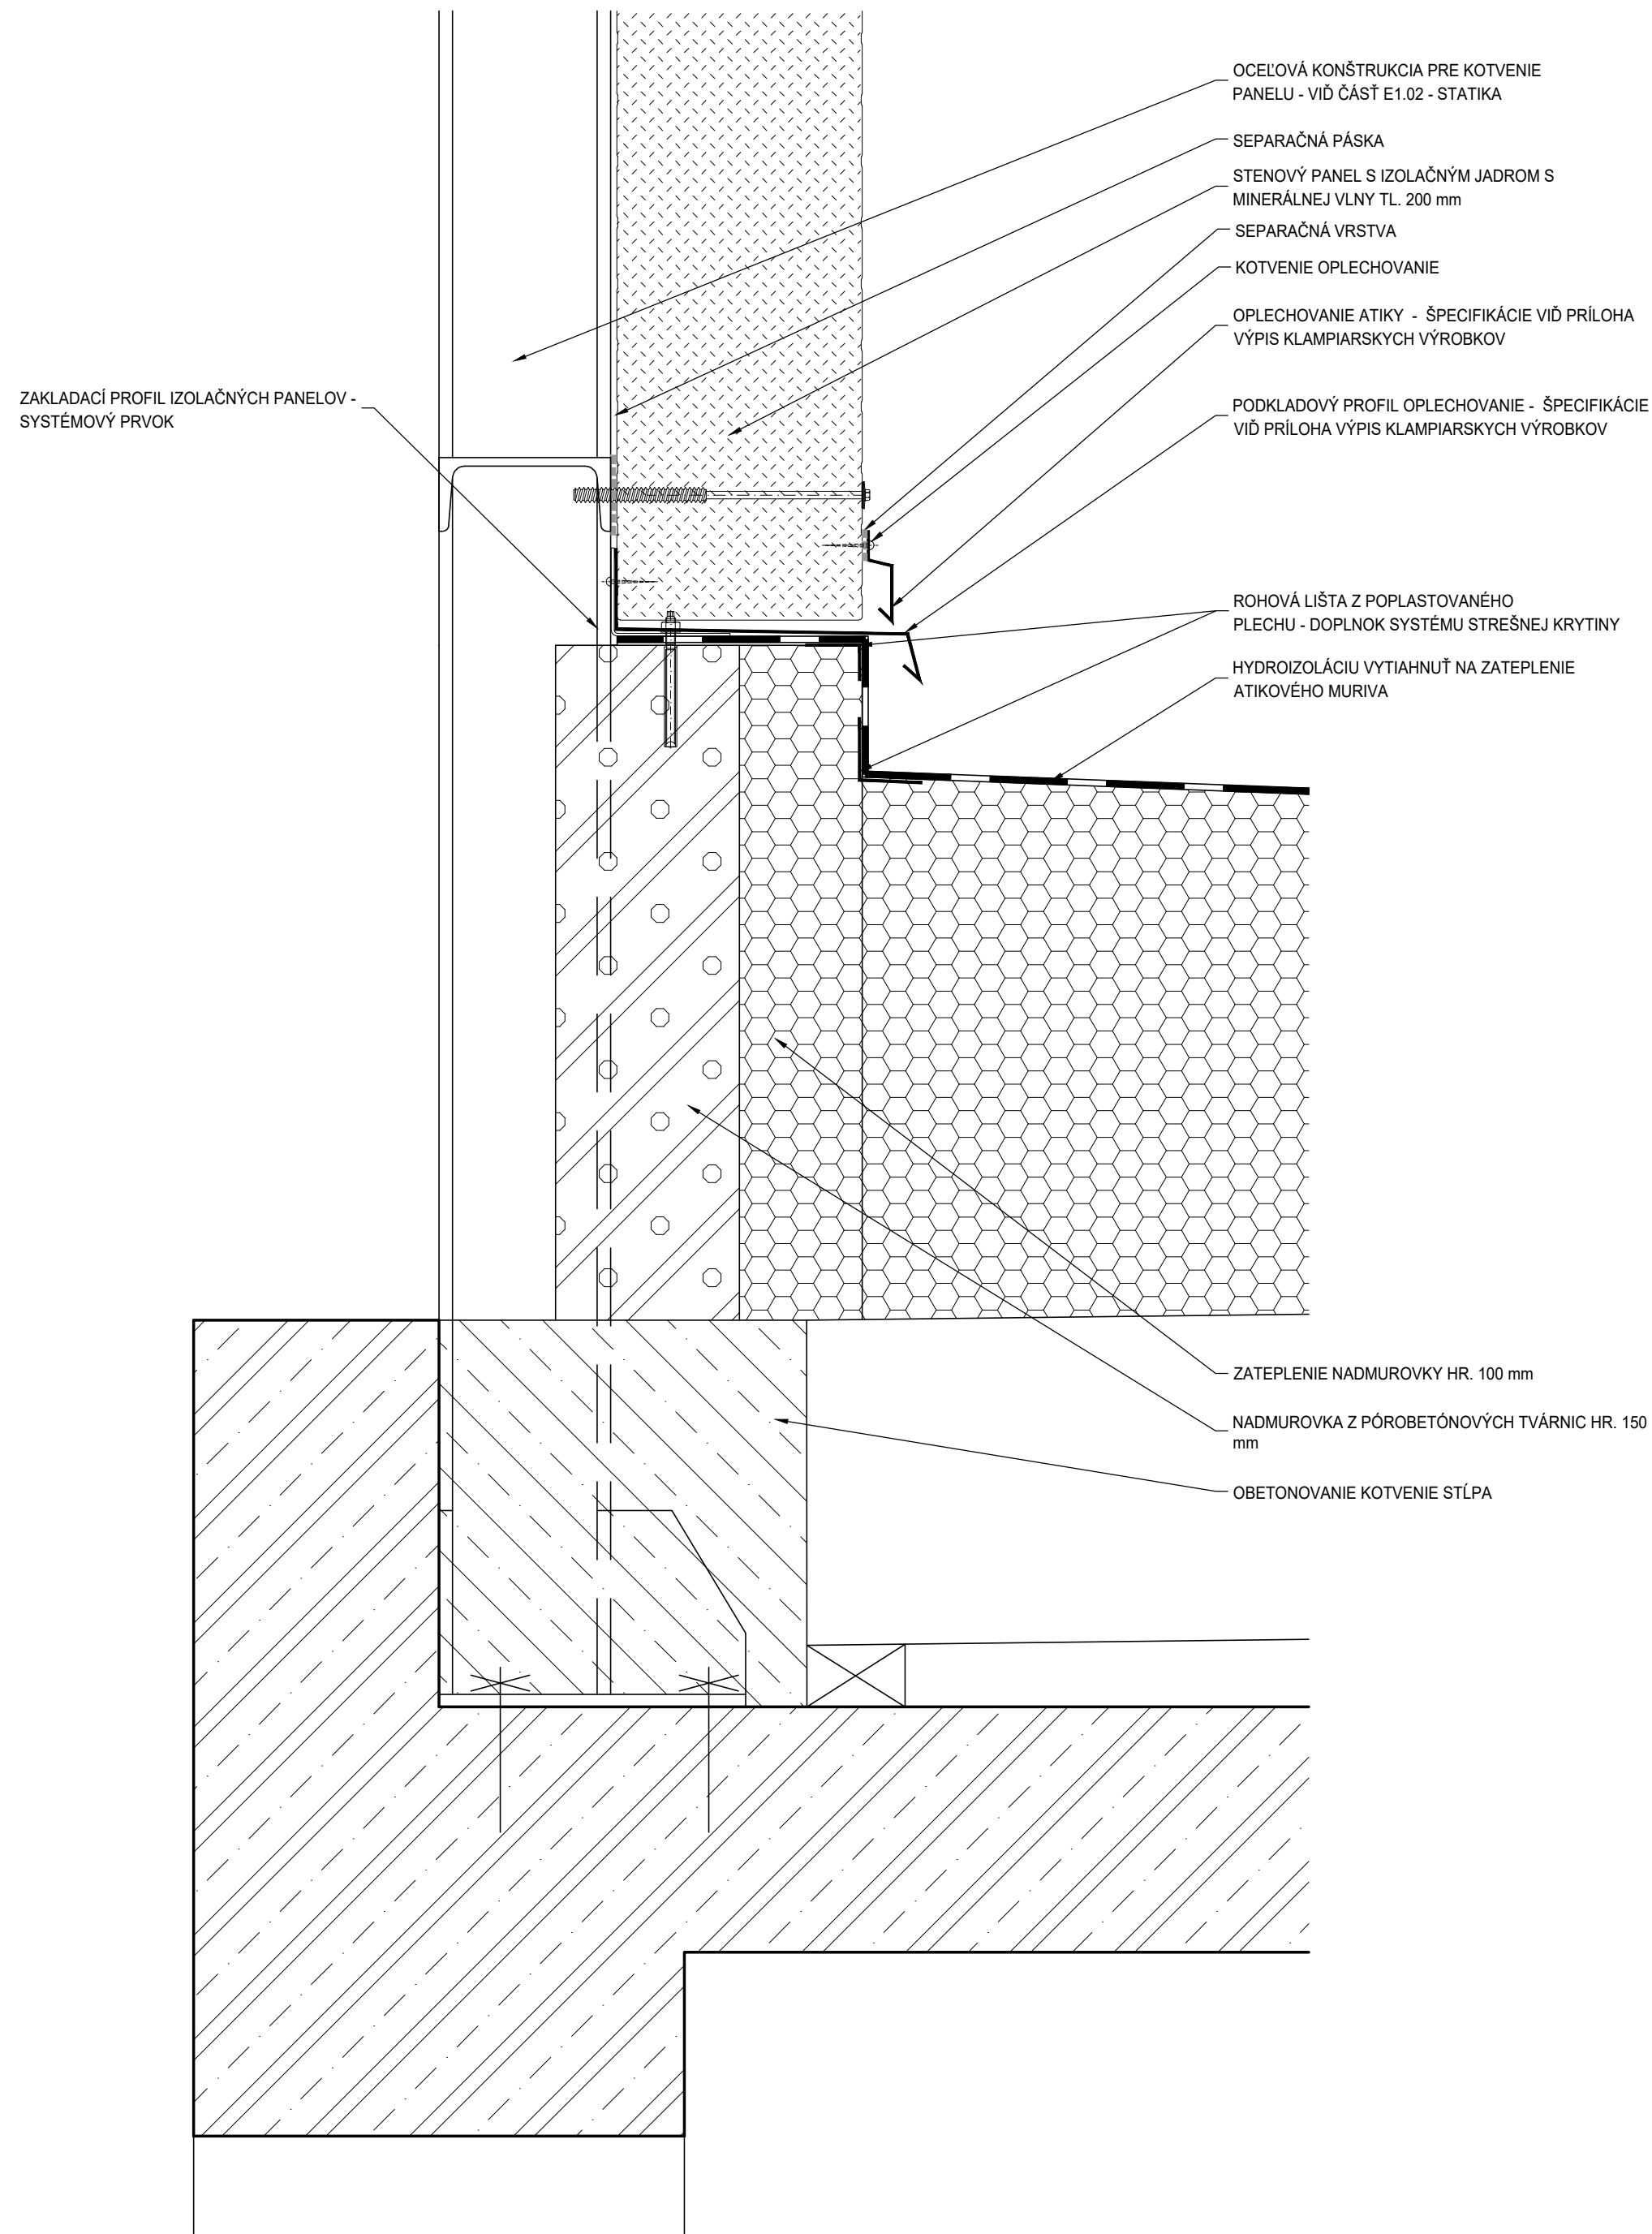


DETAIL 5 - UKONČENIE STRECHY PRI ATIKE

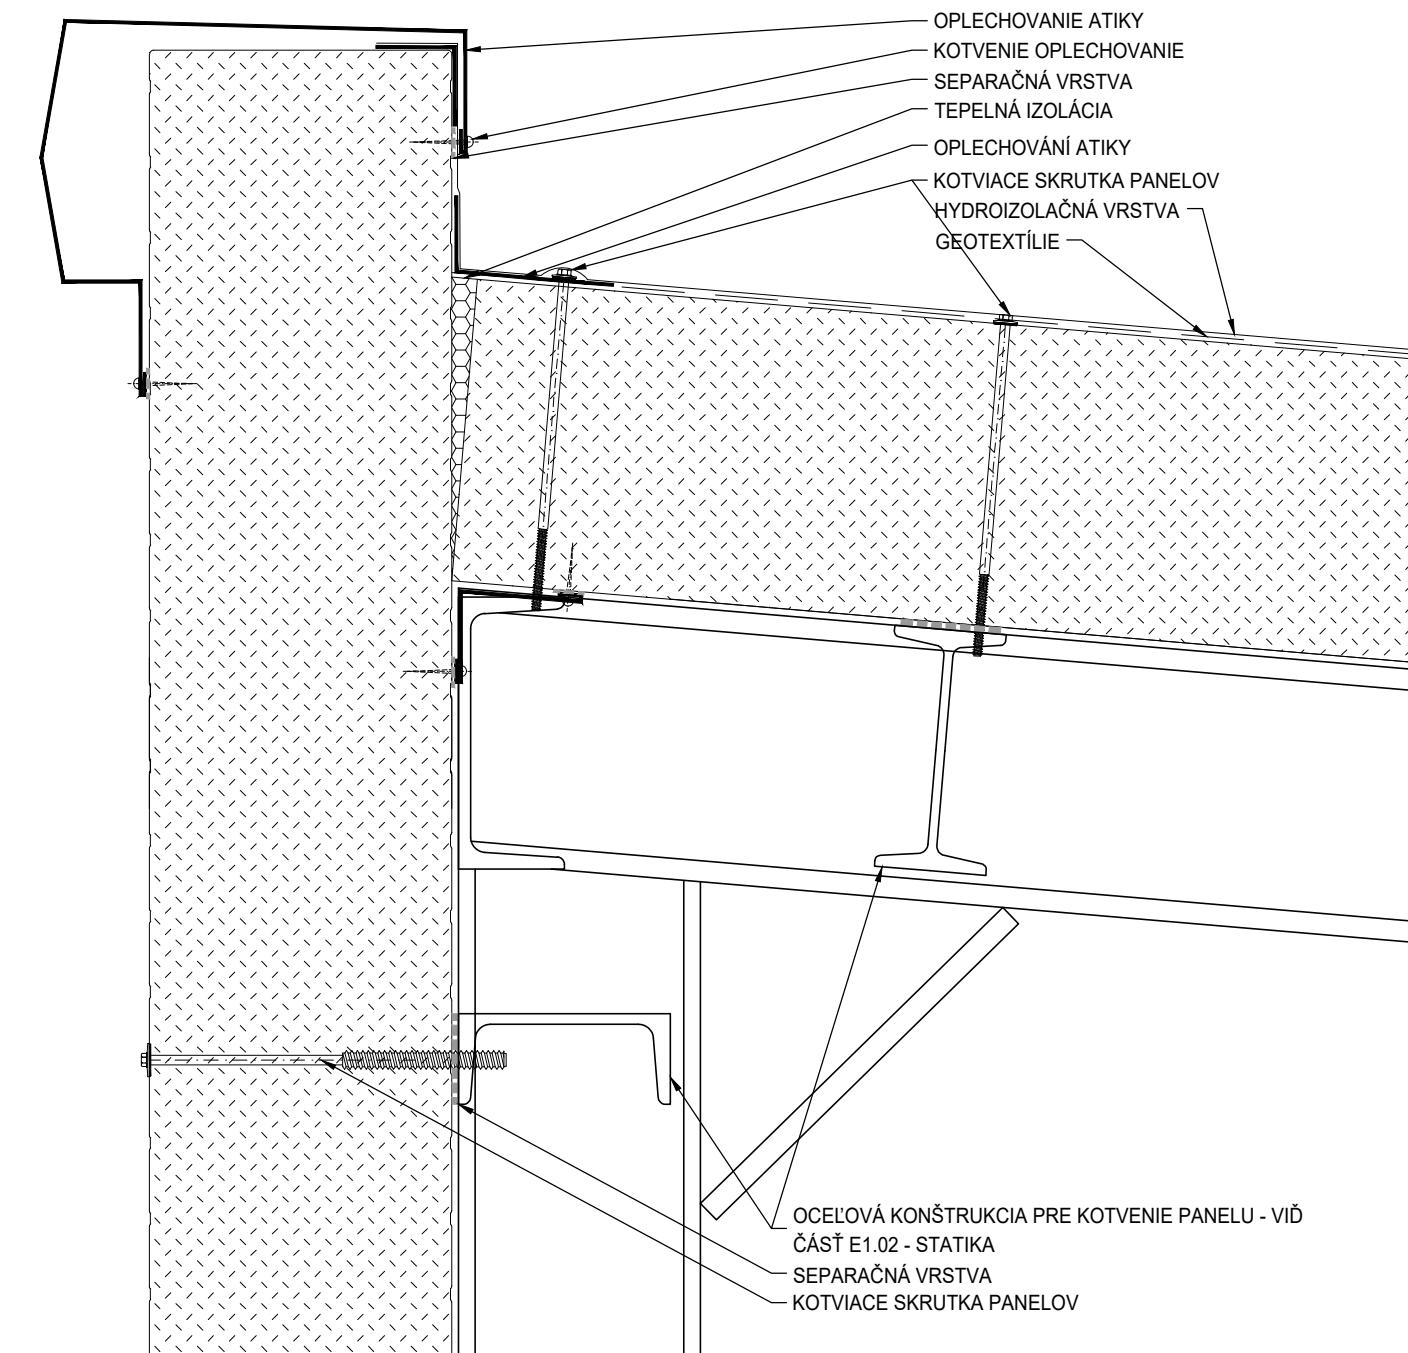


DETAIL 6 - OSADENIE PANELOV NA ATIKU

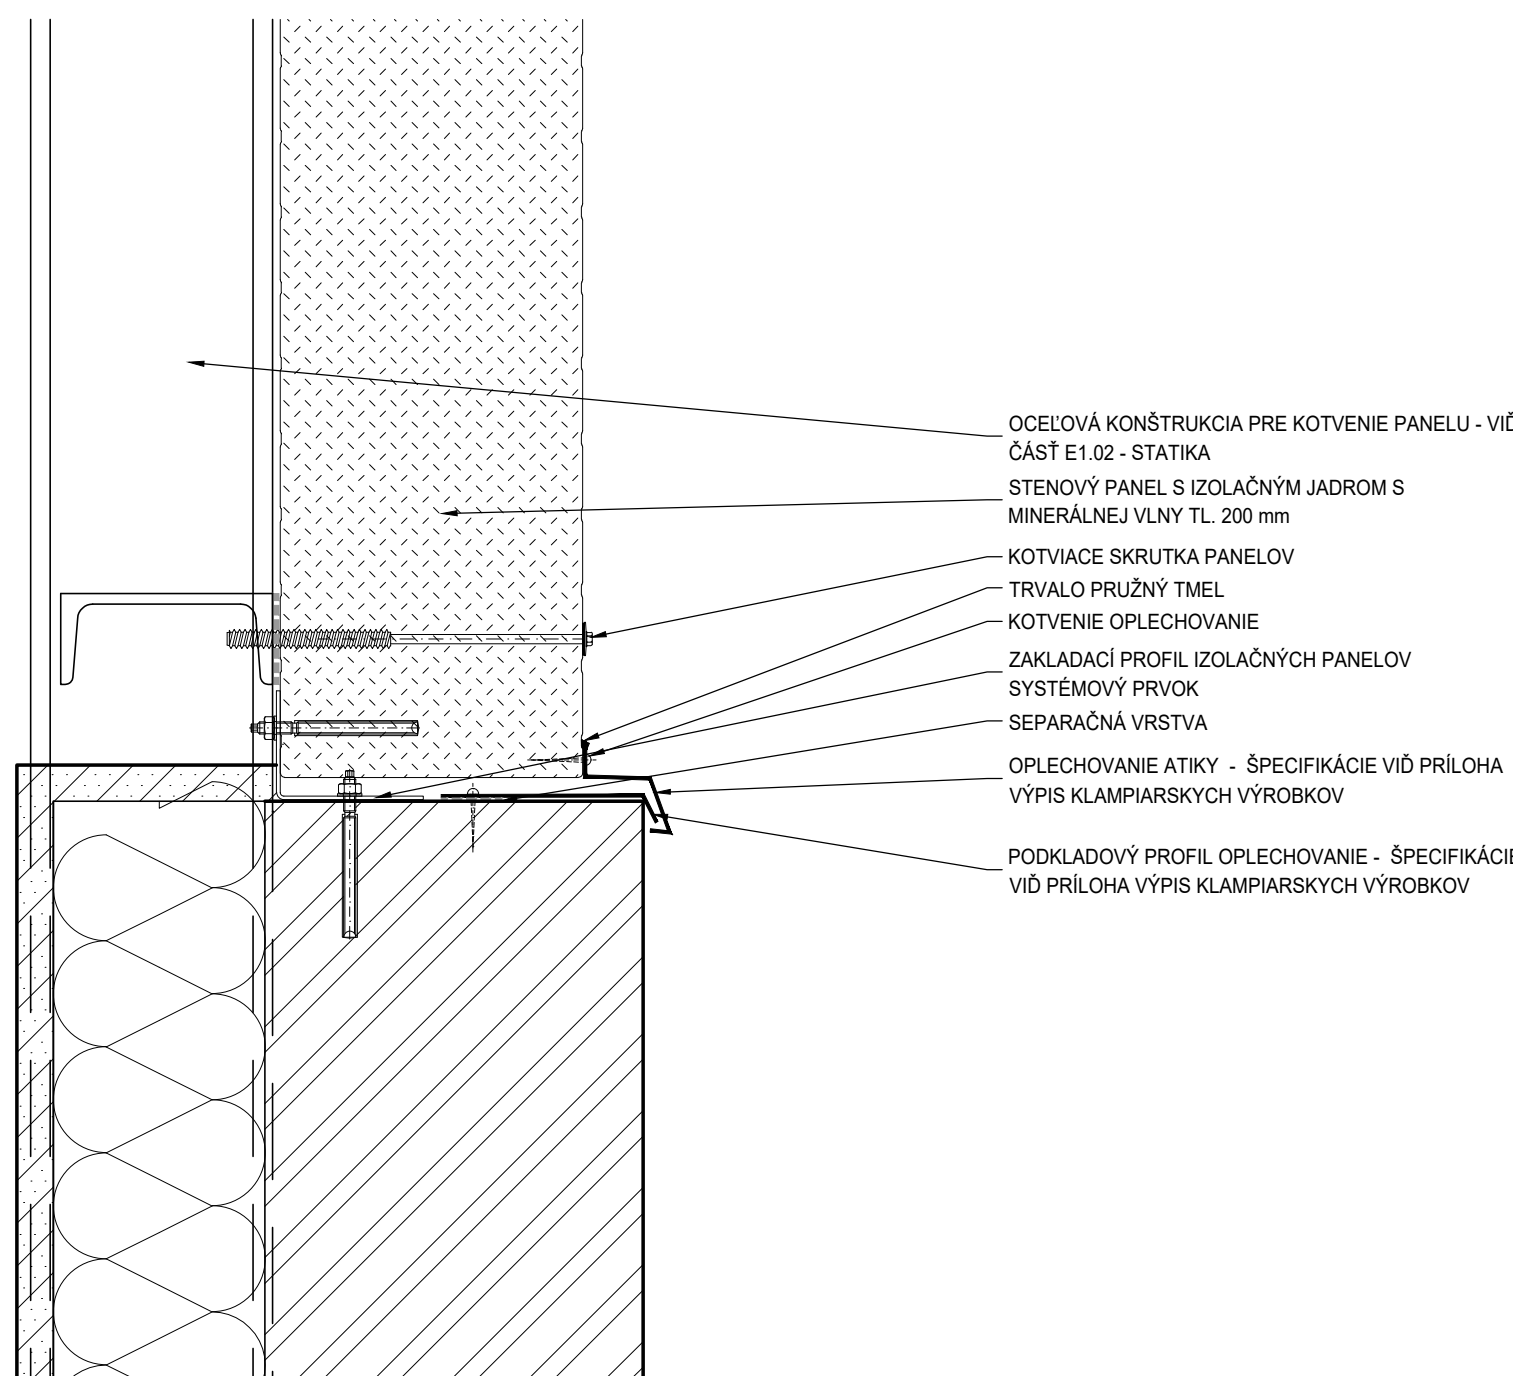

DETAIL 7 - ZVISLÁ DILATÁCIE

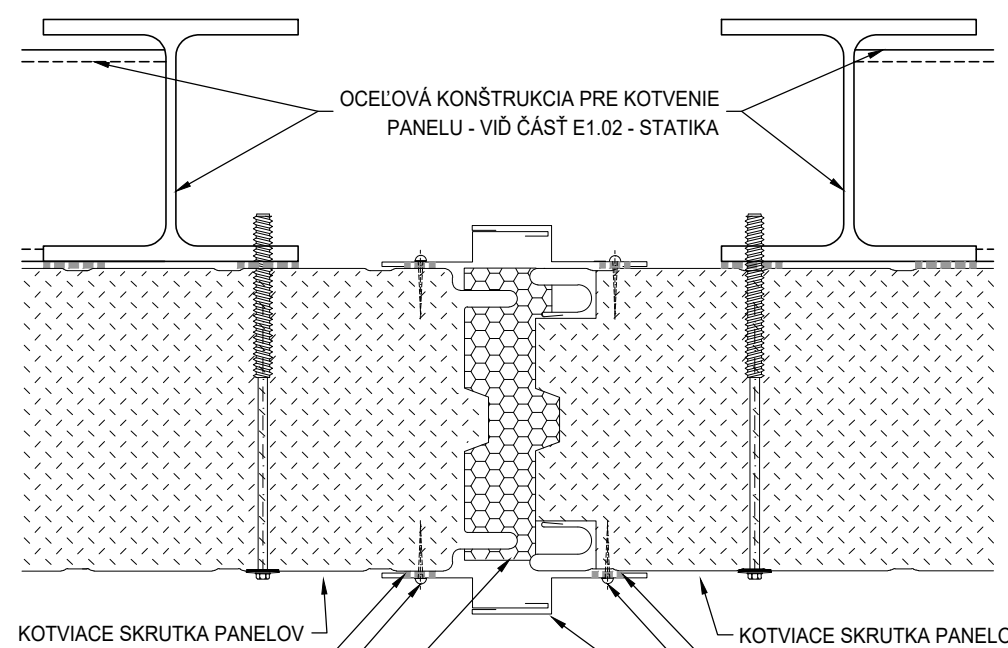

DETAIL 8 - HREBEN STRECHY

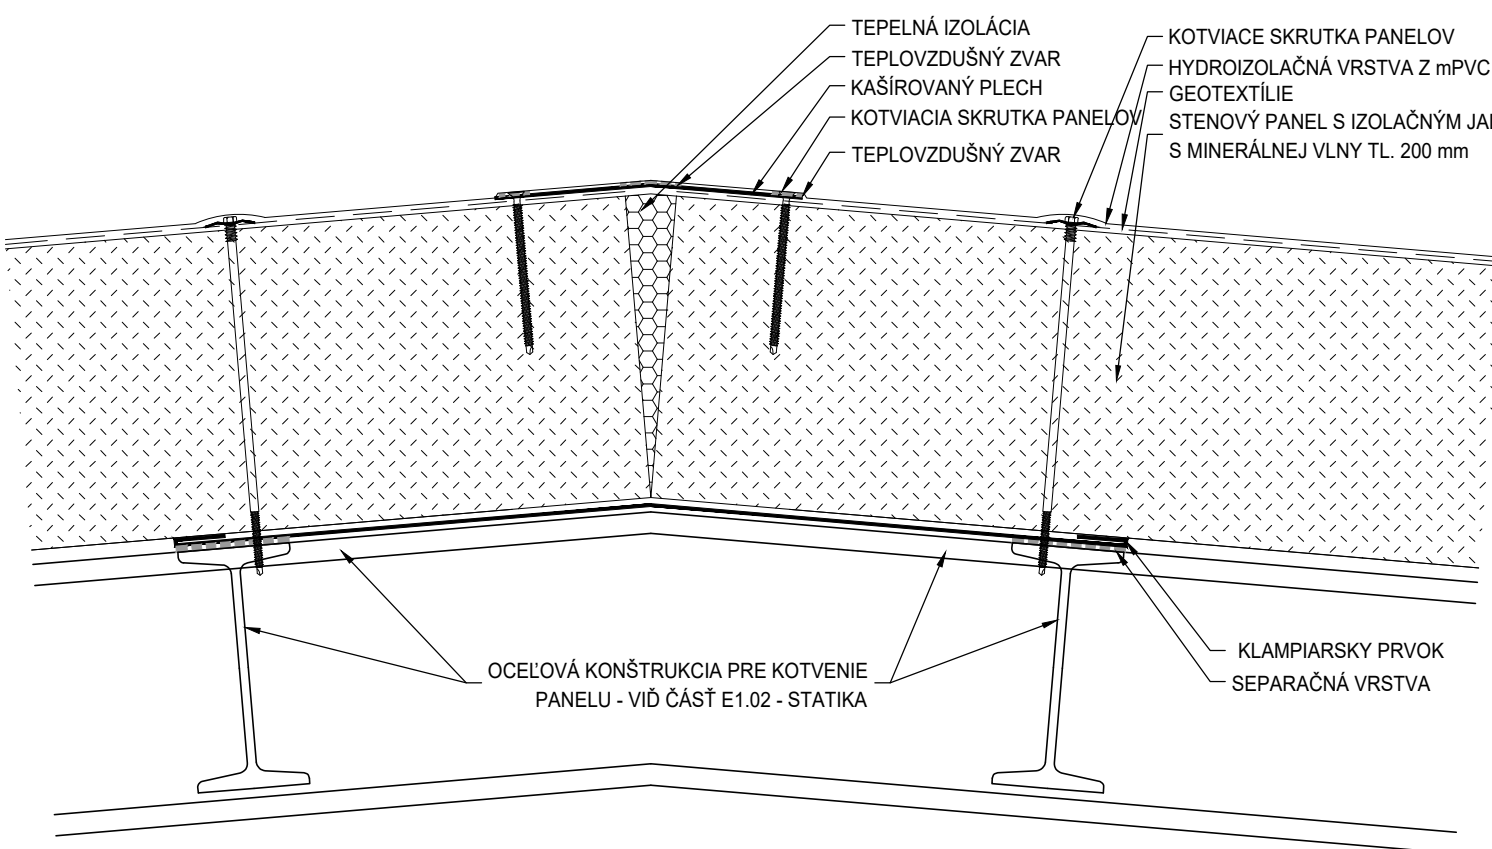

TECHNICKÝ ŠTANDARD

- PROJEKTOVÁ DOKUMENTÁCIA BOLA VYPRACOVANÁ PODĽA STN, VÝHLÁŠOK A ZÁKONOV PLATNÝCH V DOBE SPRACOVANIA PROJEKTOVEJ DOKUMENTÁCIE.
- KONKRÉTNÉ TECHNICKÉ ŠPECIFIKÁCIE VÝROBKOV A MATERIÁLOV OBSIAHNUTE V PROJEKTOVEJ DOKUMENTÁCII UDAVÁJU TECHNICKÝ ŠTANDARD STAVBY, JEDNOTLIVÝCH VÝROBKOV A MATERIÁLOV A JE MOŽNÉ ICH PO DOHODE S INVEŠTOROM A PROJEKTANTOM ZAMENÍŤ.

LT PROJEKT PROJEKTOVANÍ ZDRAVOTNICKÉ VÝSTAVBY		Hlavný inžinier projektu: ING. PETR TOMICKÝ Vedúci projektant zákazky: ING. PETR TOMICKÝ	Investor: SVET ZDRAVIA
Profesia: ARCH-STAV	Spracovateľ oddielu: LT PROJEKT a.s., Křofova 45, 616 00 Brno Tel: +420 732 264 881 E-mail: petr.tomicky@ltprojekt.cz		Autorizácia / revízia:
Zodpovedný projektant: ING. PETR TOMICKÝ	Vypracoval: ING. JIŘÍ MÜLLNER	Kontroloval: ING. PETR TOMICKÝ	
Akcia: NsP Topoľčany - 2.NP - Centrálna sterilizácia a operačné sály, zmena dokončenej stavby	Zákazkové číslo: DRS 27 - 2018 08 - 2018 Formát: 14 A4		Paré: 14 A4
Objekt: CENTRÁLNA STERILIZÁCIA A OPERAČNÉ SÁLY	SO 01	REALIZÁCIA STAVBY	
Obsah: DETAILY NASTAVBY	Mierka: 1:5	Číslo výkresu: E1.01-702	