




## PÓDORYS

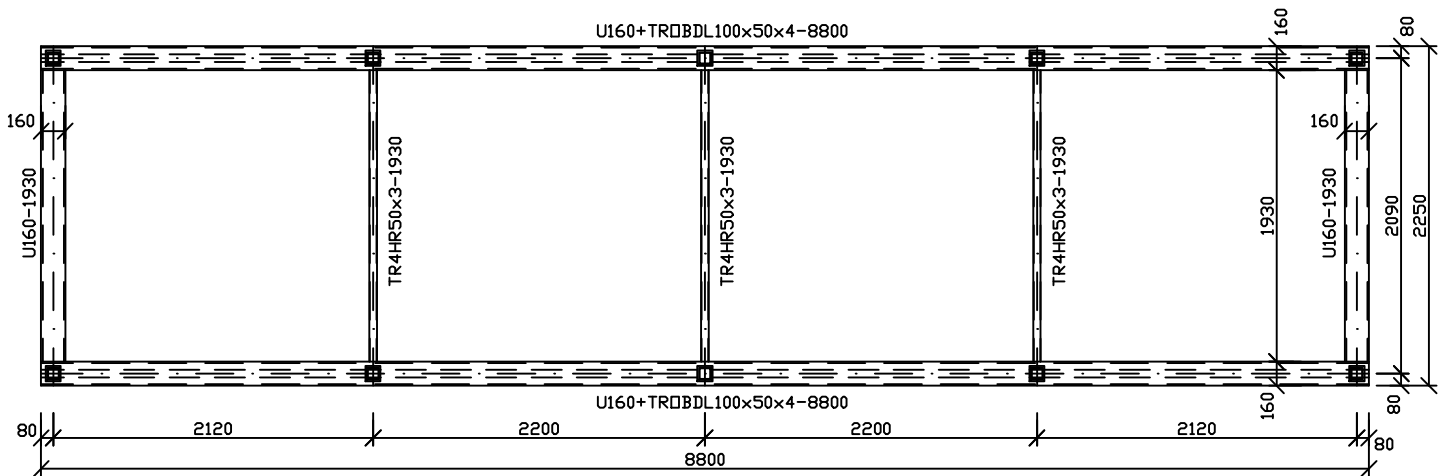

## PRIEČNY REZ

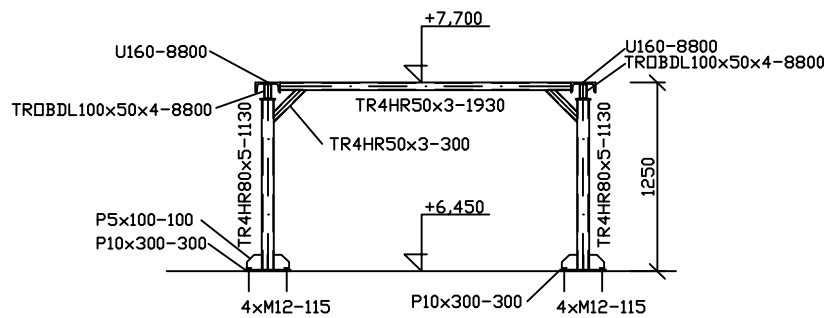

## POZDLŽNY REZ

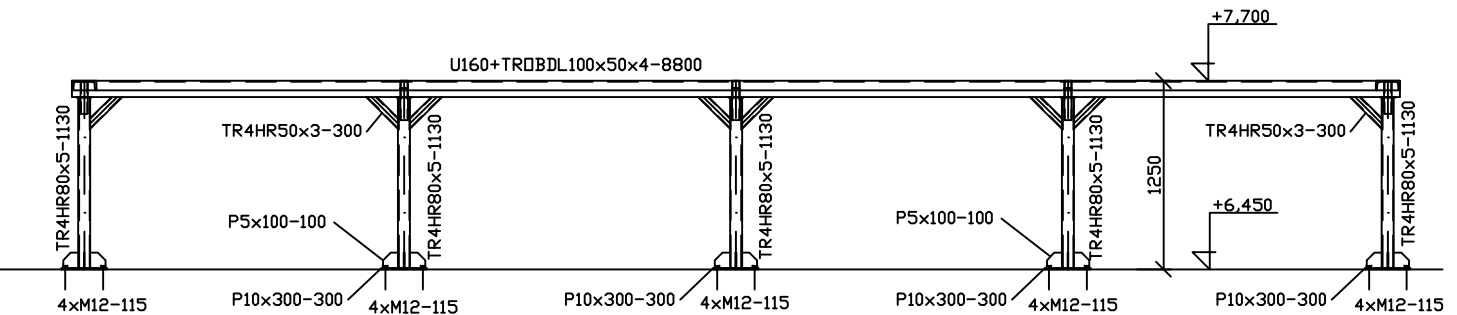

OCEL: S235, NATER:ZAKLADNY+VRCHNY

**NOSNA KONŠTRUKCIA POD CHLADIČ m1:50**