

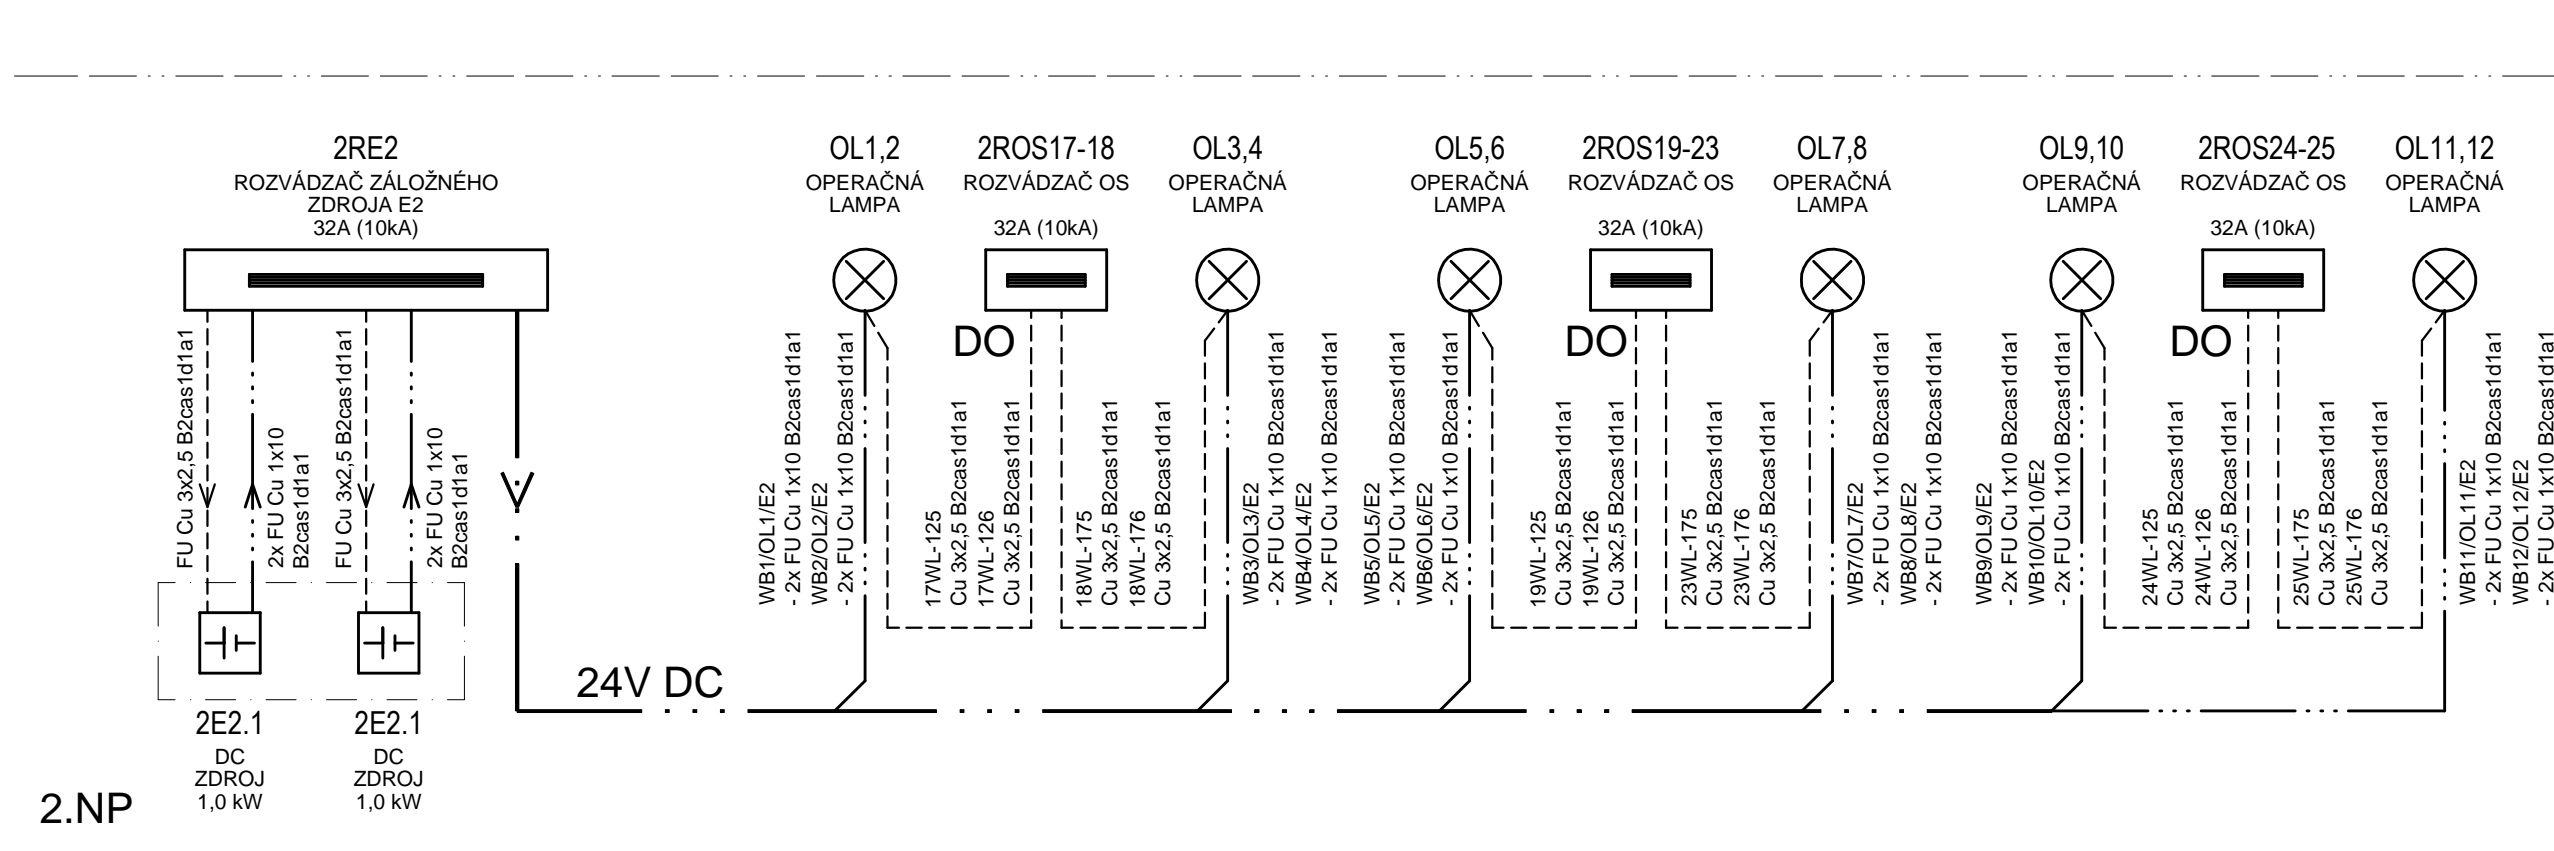


## NÁHRADNÝ ZDROJ E2 PRE ROZVODY VDO

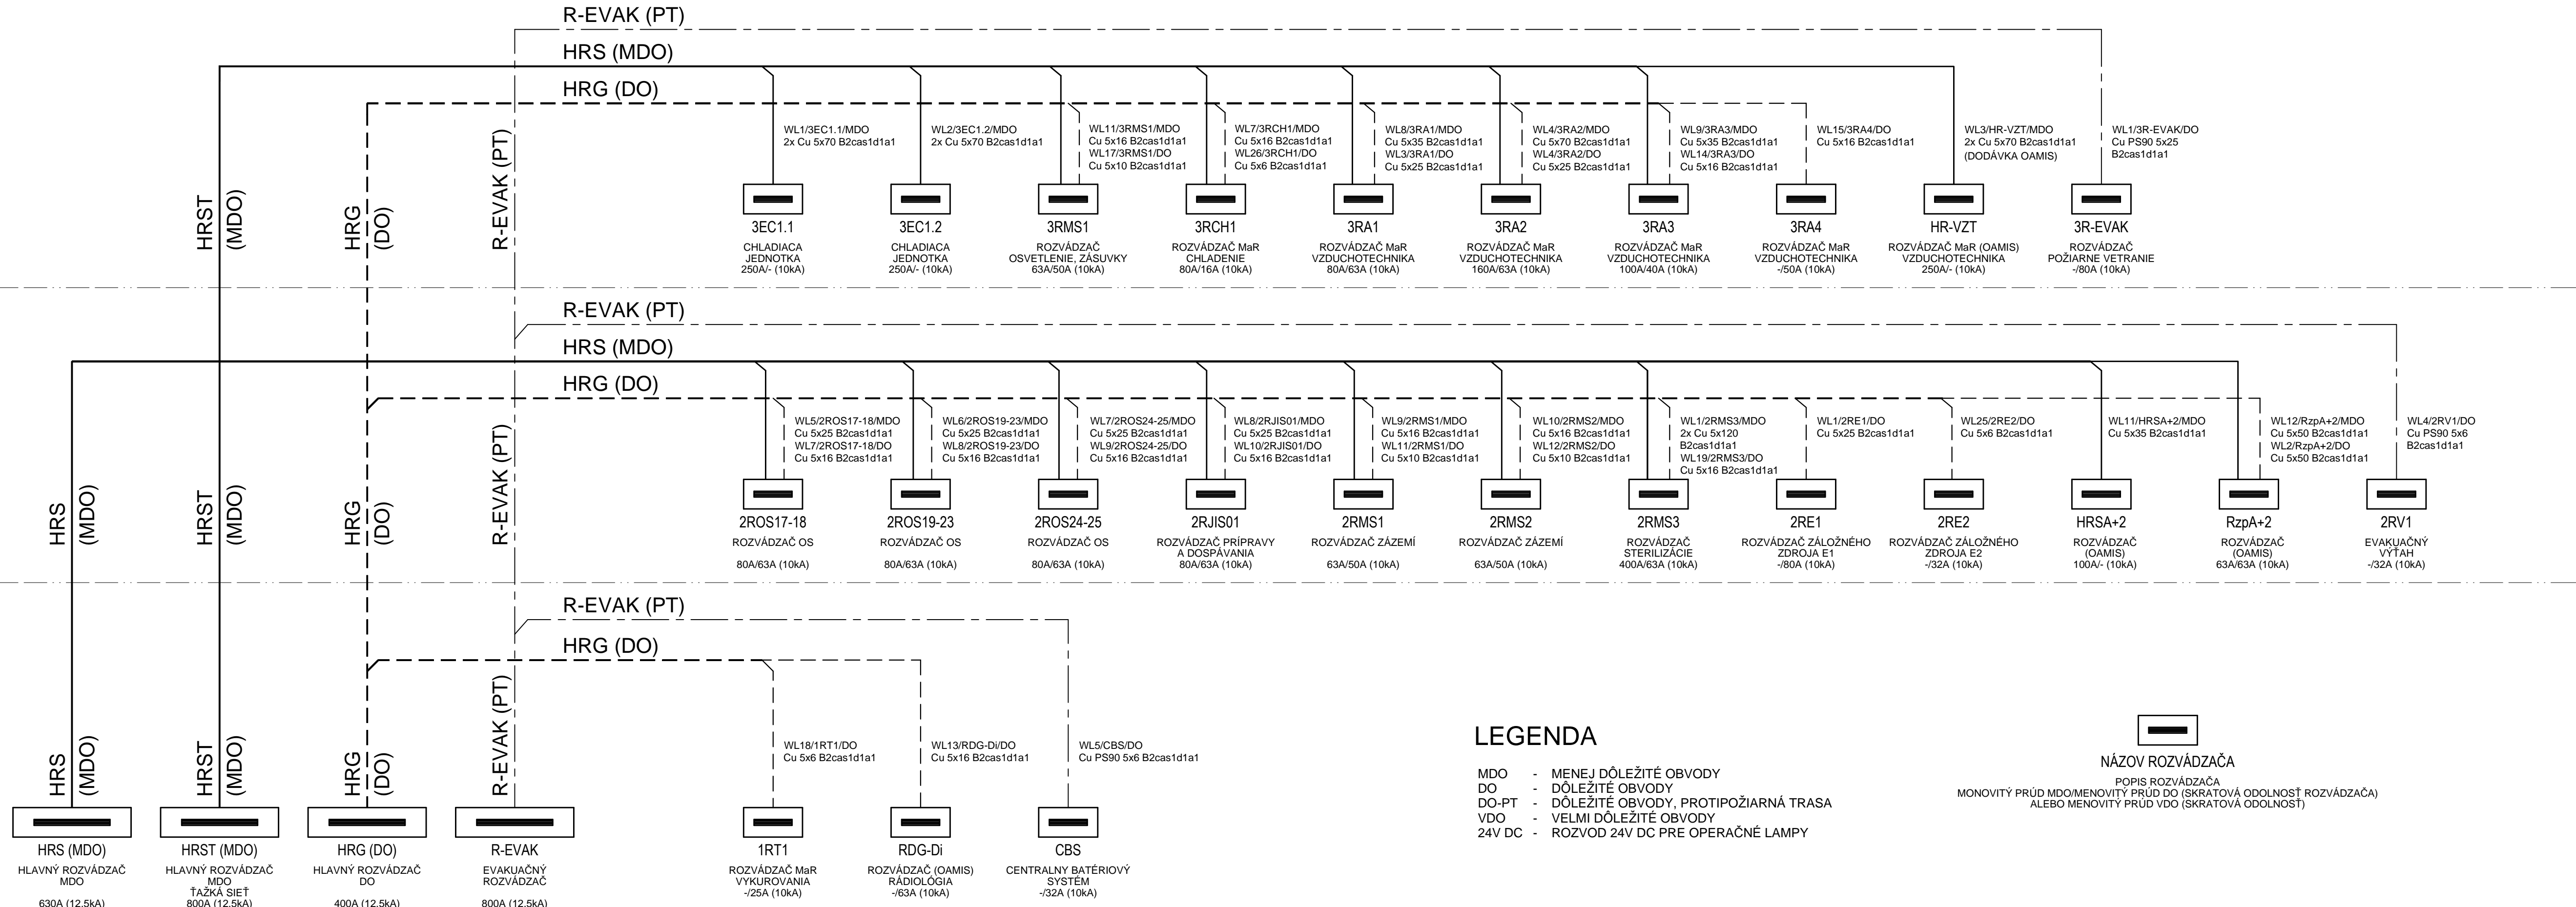

## PREHLADOVÁ SCHÉMA HLAVNÉHO POSPÁJANIE

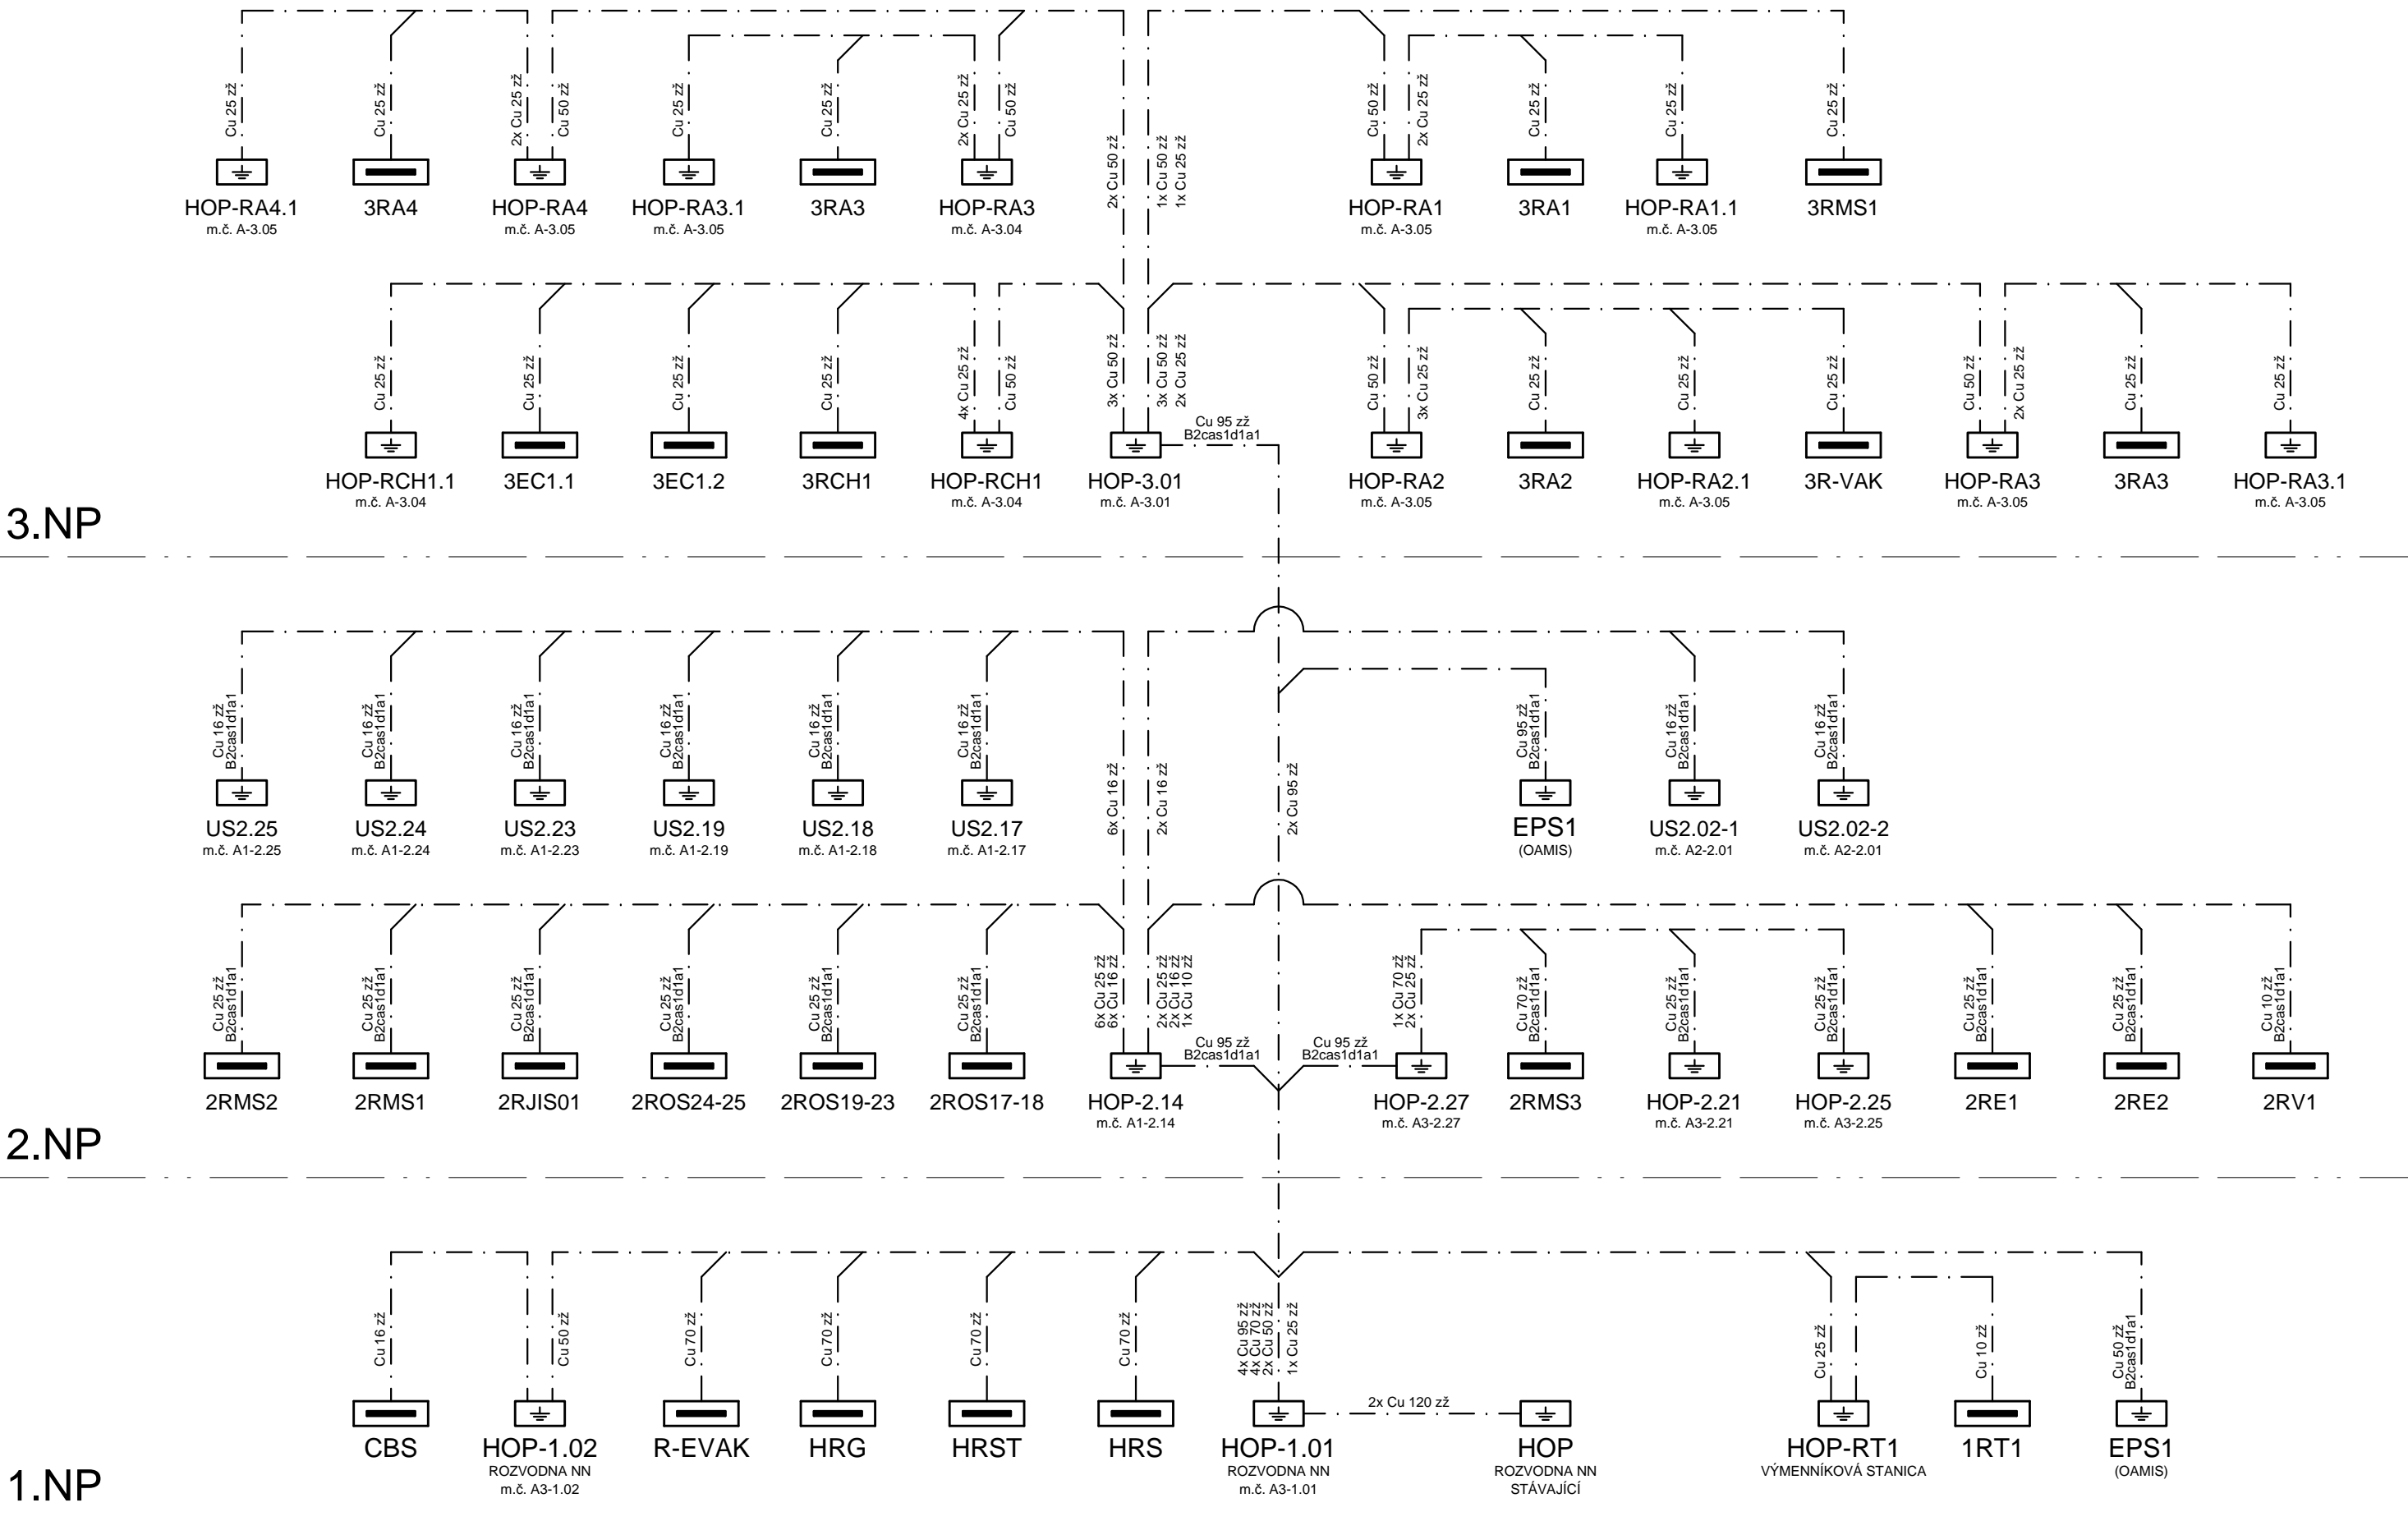

ROZVODNÝ SYSTÉM : MDO, DO, DO-PT - 3PEN AC 50Hz 400/230V / TN-C  
MDO, DO, VDO - 3NPE AC 50Hz 400/230V / TN-S  
ZIS DO, ZIS VDO - 2PE AC 50Hz 230V / IT  
BEZPEČNOSTNÝ ZDROJ PRE OPERAČNÉ LAMPY - 2DC 24V / IT

OCHRANNÉ OPATRENIA PODĽA STN 33 2000-4-41:2007 :

ZÁKLADNÉ OCHRANNÉ OPATRENIA PRED DOTYKOM ŽIVÝCH ČASTÍ

- ZÁKLADNÁ IZOLÁCIA ŽIVÝCH ČASTÍ
- ZÁBRANY ALEBO KRYTY

OCHRANNÉ OPATRENIE PRI PORUČE PRED DOTYKOM NEŽIVÝCH ČASTÍ  
NORMÁLNE AUTOMATICKÉ OPEDENIE OD ZDRAJA

DOPRI NENÁ - OCHRANNÉ UZEMNENIE

DOPLNENÁ - OCHRANNÉ POSPÁJANIE

DOPLNENA - PRUDOVY CHRANIC

DOPLNENA - DOPLNUJUĆE OCHRANNE POSPAJANJE

VONKAJŠIE VPLYVY PODĽA STN 33 2000-4-41:2007, STN 33 2000-5-51:2010 :  
PROTOKOL O URČENÍ VONKAJŠÍCH VPLYVOV č. 06/2018

±0,000=166,800 m.n.m.			
Revízia	Vypracoval	Popis obsahu revízie	Dátum
		Hlavný inžinier projektu: ING. PETR TOMICKÝ Vedúci projektant zákazky: ING. PETR TOMICKÝ	Investor:  <b>SVET ZDRAVIA</b>
Profesia:	Spracovateľ oddielu:		Autorizácia / revízia:
<b>EL</b>	 EP Rožnov, s.r.o. Boženy Němcovej 1720, 756 61 Rožnov pod Radhoštěm Tel: +420 571 664 111 E-mail: ep@eproznov.cz		
Zodpovedný projektant:	Vypracoval:	Kontroloval:	
ING. BOHUSLAV ŠULÁK	ING. ONDŘEJ JURČA	ING. RADEK ULRICH	
Akcia:	<b>NsP Topofčany - 2.NP - Centrálna sterilizácia a operačné sály</b>		Zákazkové číslo: <b>DRS 27 - 2018</b> Dátum: <b>08 - 2018</b> Formát: <b>A 4</b> Stupeň: <b>REALIZÁCIA STAVBY</b>
Objekt:	CENTRÁLNA STERILIZÁCIA A OPERAČNÉ SÁLY	SO 01	Mierka: <b>-</b> Číslo výkresu: <b>E1.07-101</b>
Obsh:	<b>PREHLADOVÁ SCHÉMA NAPAJANIA</b>		