




Revízia	Vypracoval	Popis obsahu revízie	Dátum


		Hlavný inžinier projektu: ING. PETR TOMICKÝ Vedúci projektant zákazky: ING. PETR TOMICKÝ		Investor:  SVET ZDRAVIA			
Profesia: EL		 EP Rožnov, a.s. Boženy Němcové 1720, 756 61 Rožnov pod Radhoštěm Tel: +420 571 664 209 E-mail: a.belzik@eproznov.cz		Autorizácia / revízia:			
Zodpovedný projektant:		Vypracoval:				Kontroloval:	
ING. BOHUSLAV ŠULÁK		ING. ANTONÍN BELŽÍK				ING. RADEK ULRICH	
Akcia: NsP Topolčany - 2.NP - Centrálna sterilizácia a operačné sály			Zákazkové číslo: DRS 27 - 2018		Paré:		
			Dátum: 08 - 2018				
			Formát: 16 A4				
Objekt: CENTRÁLNA STERILIZÁCIA A OPERAČNÉ SÁLY SO 01			Stupeň: REALIZÁCIA STAVBY				
Obsah: ROZVÁDZAČ 2RJIS01			Mierka: -		Číslo výkresu: E1.07-121		

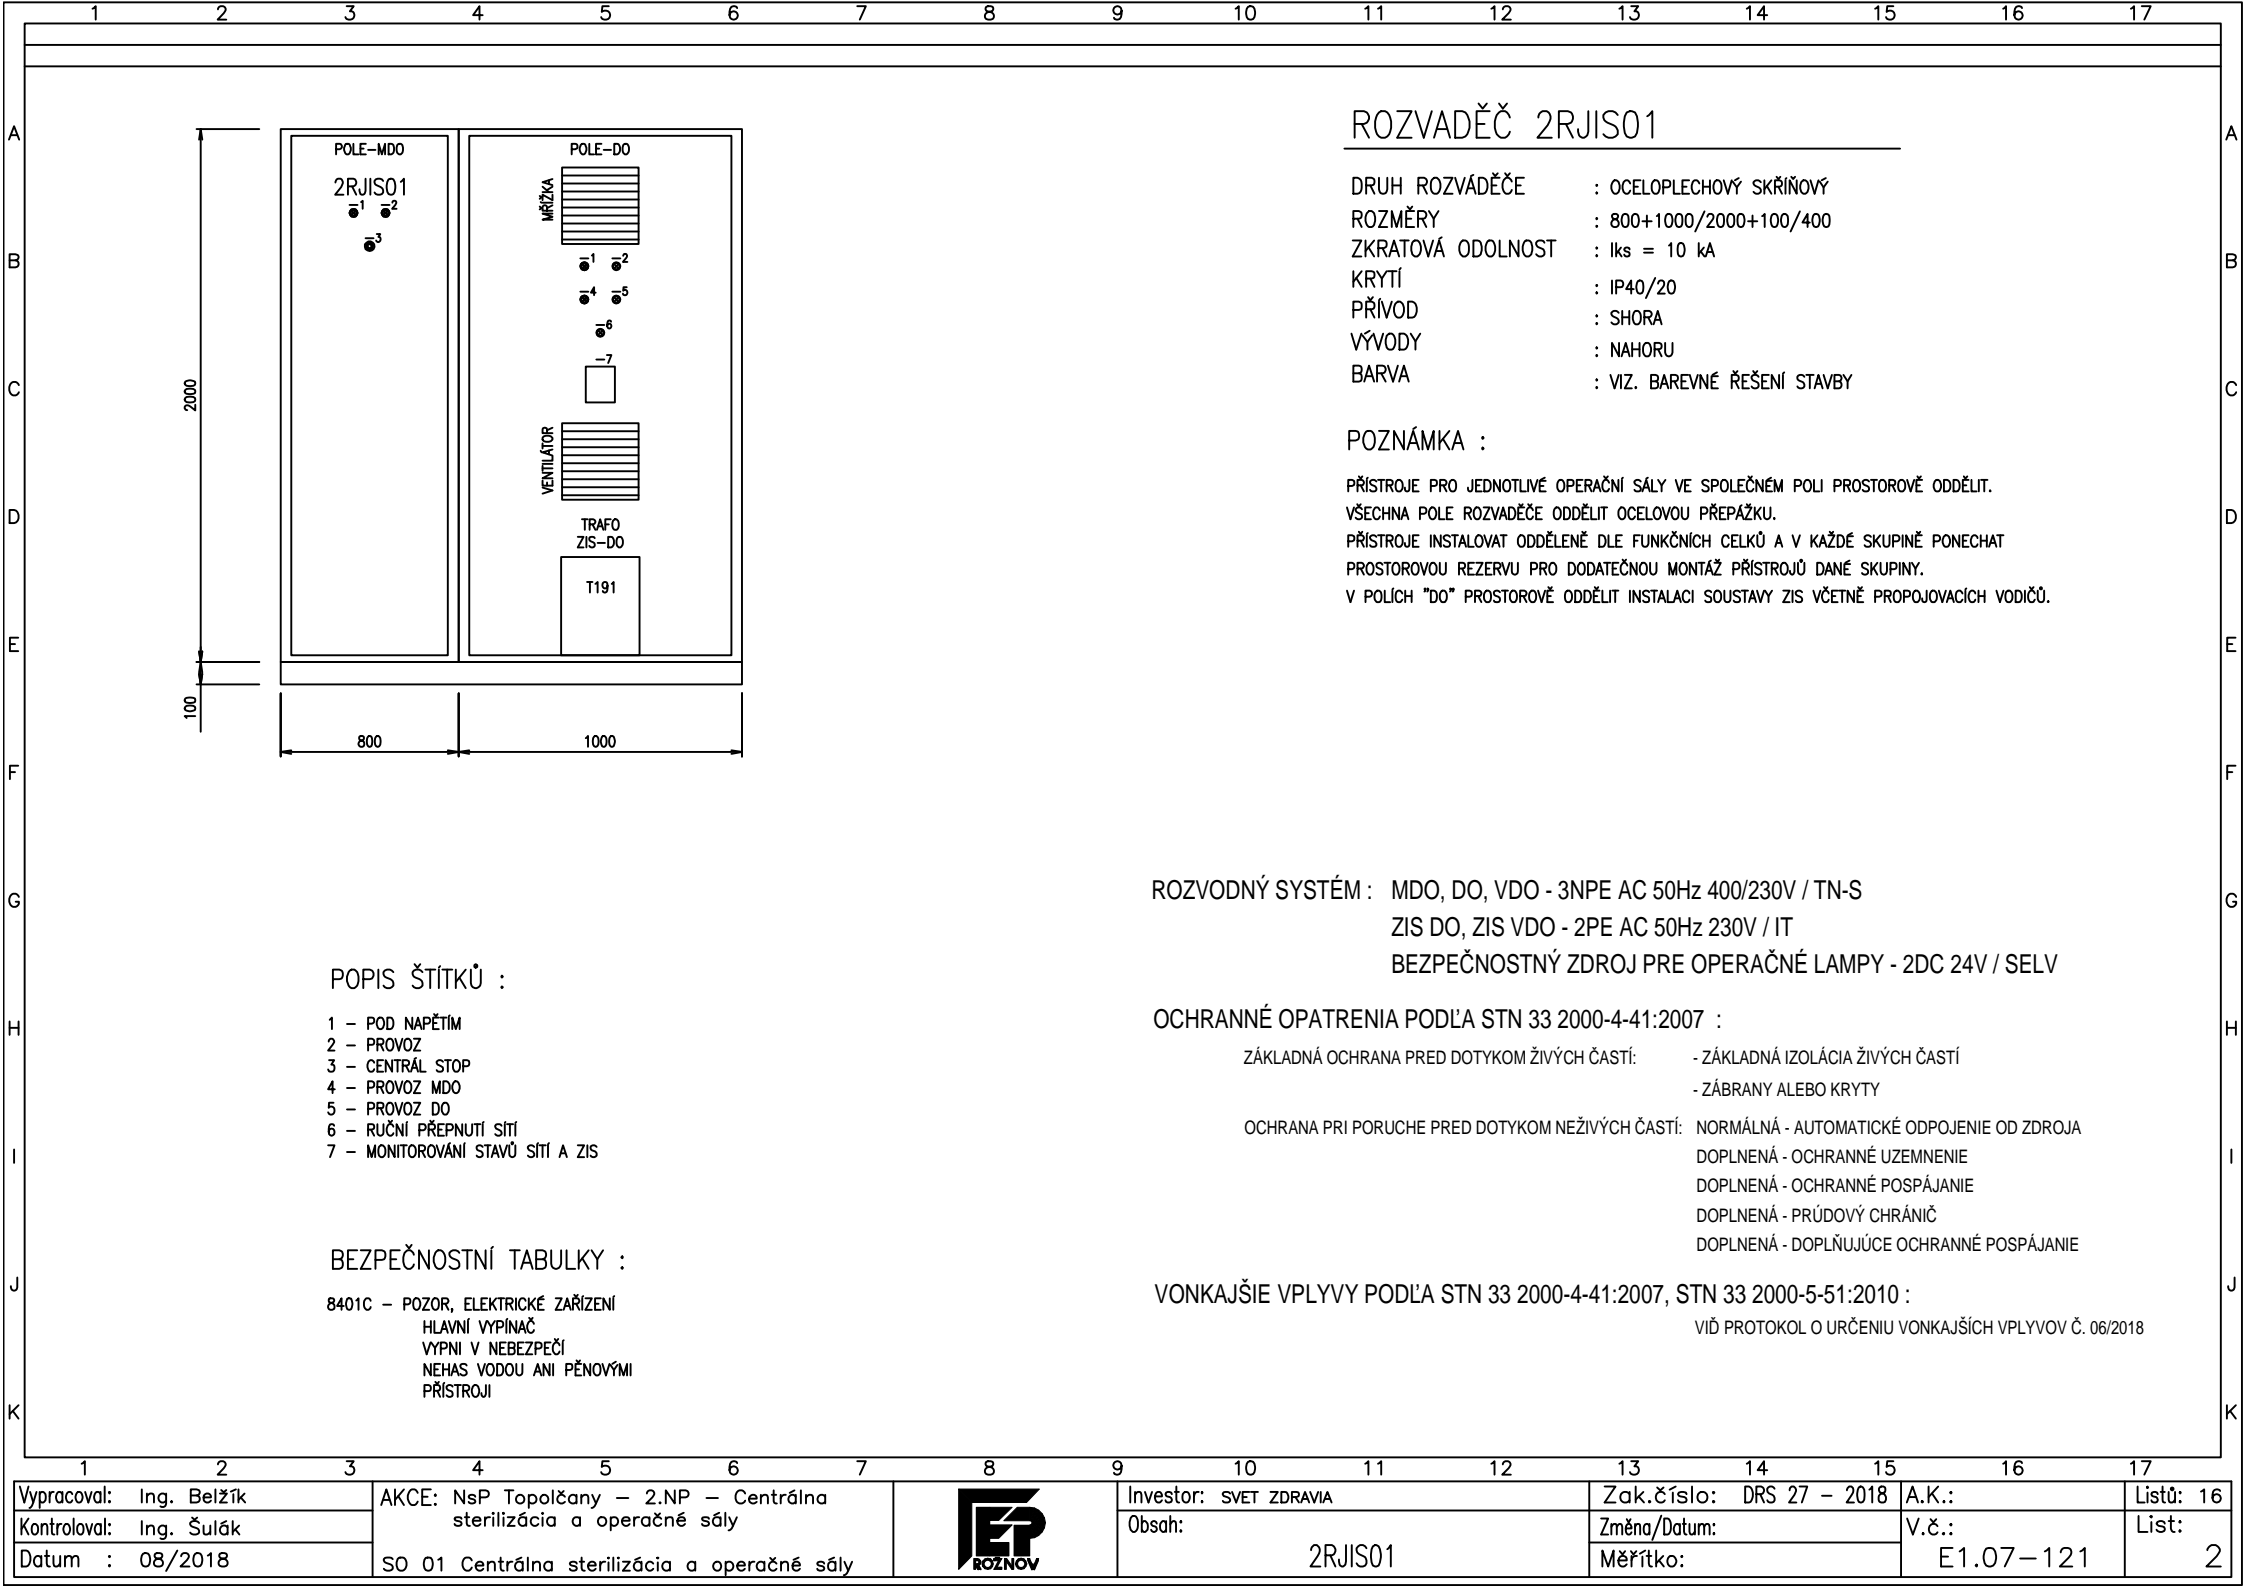


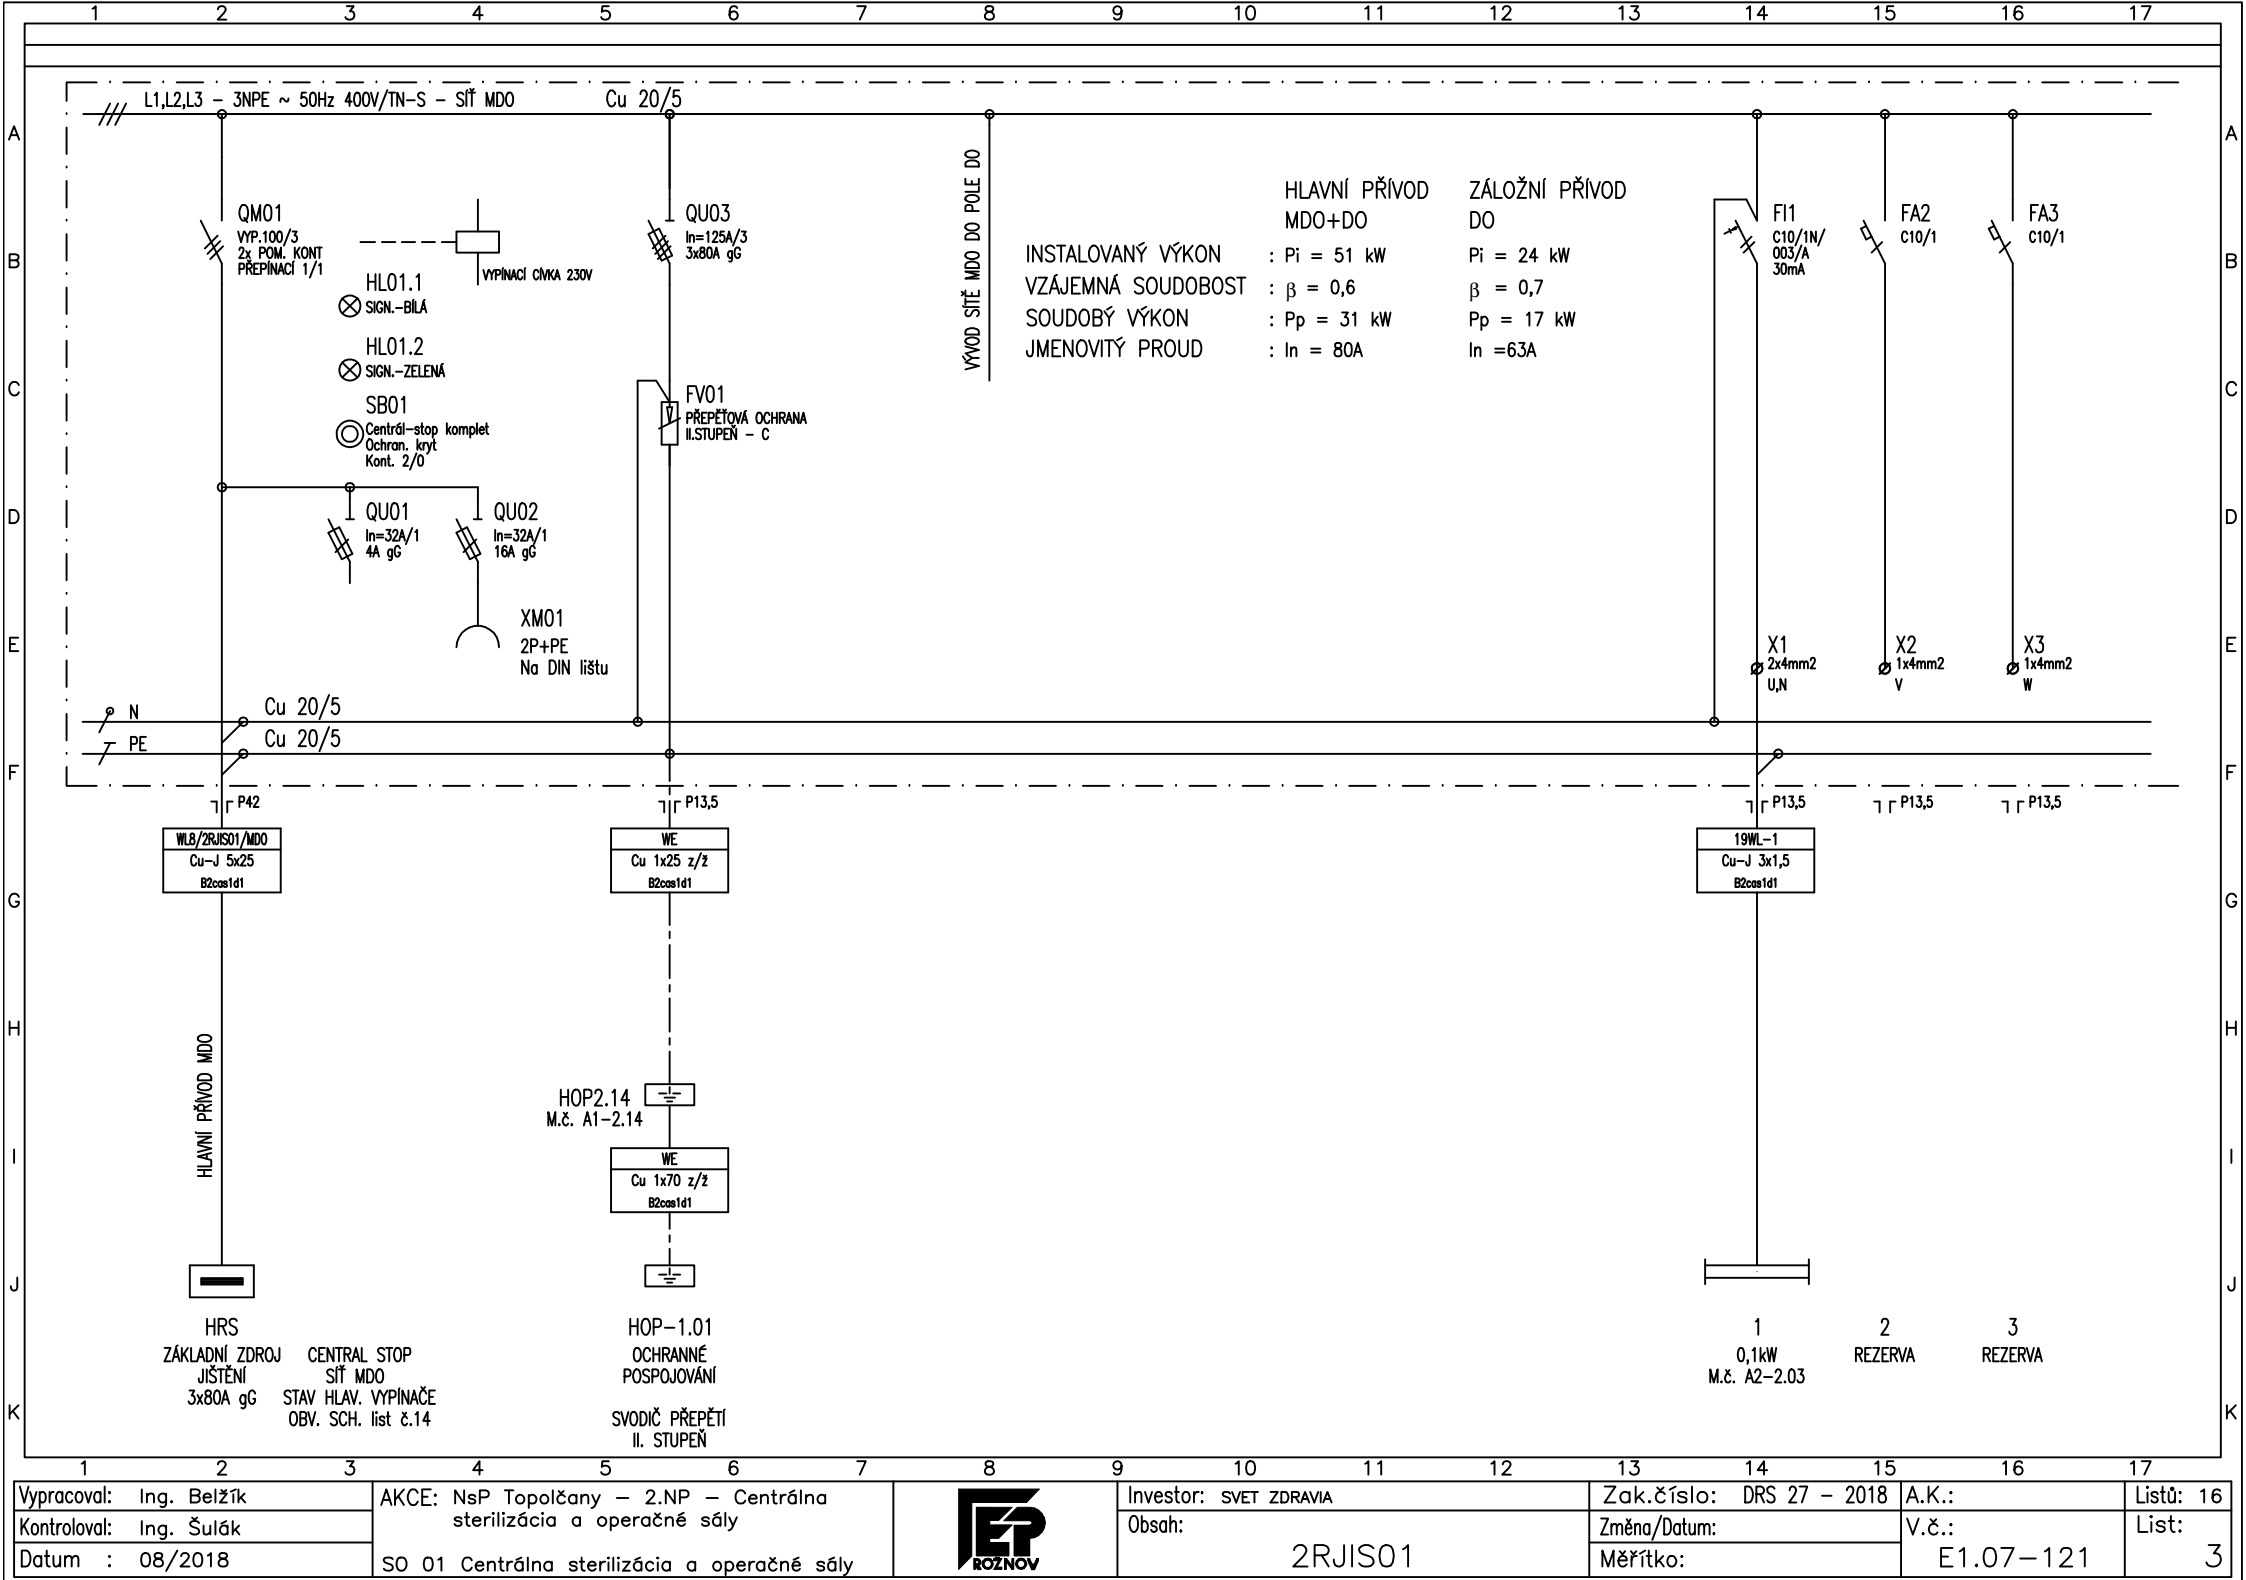

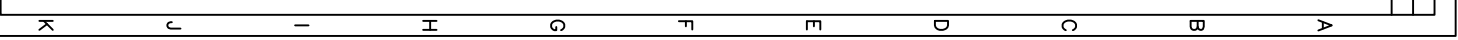


4	6
---	---

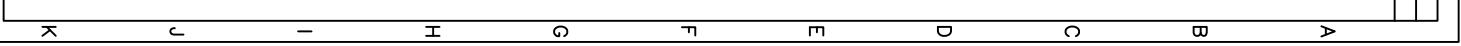[illegible]

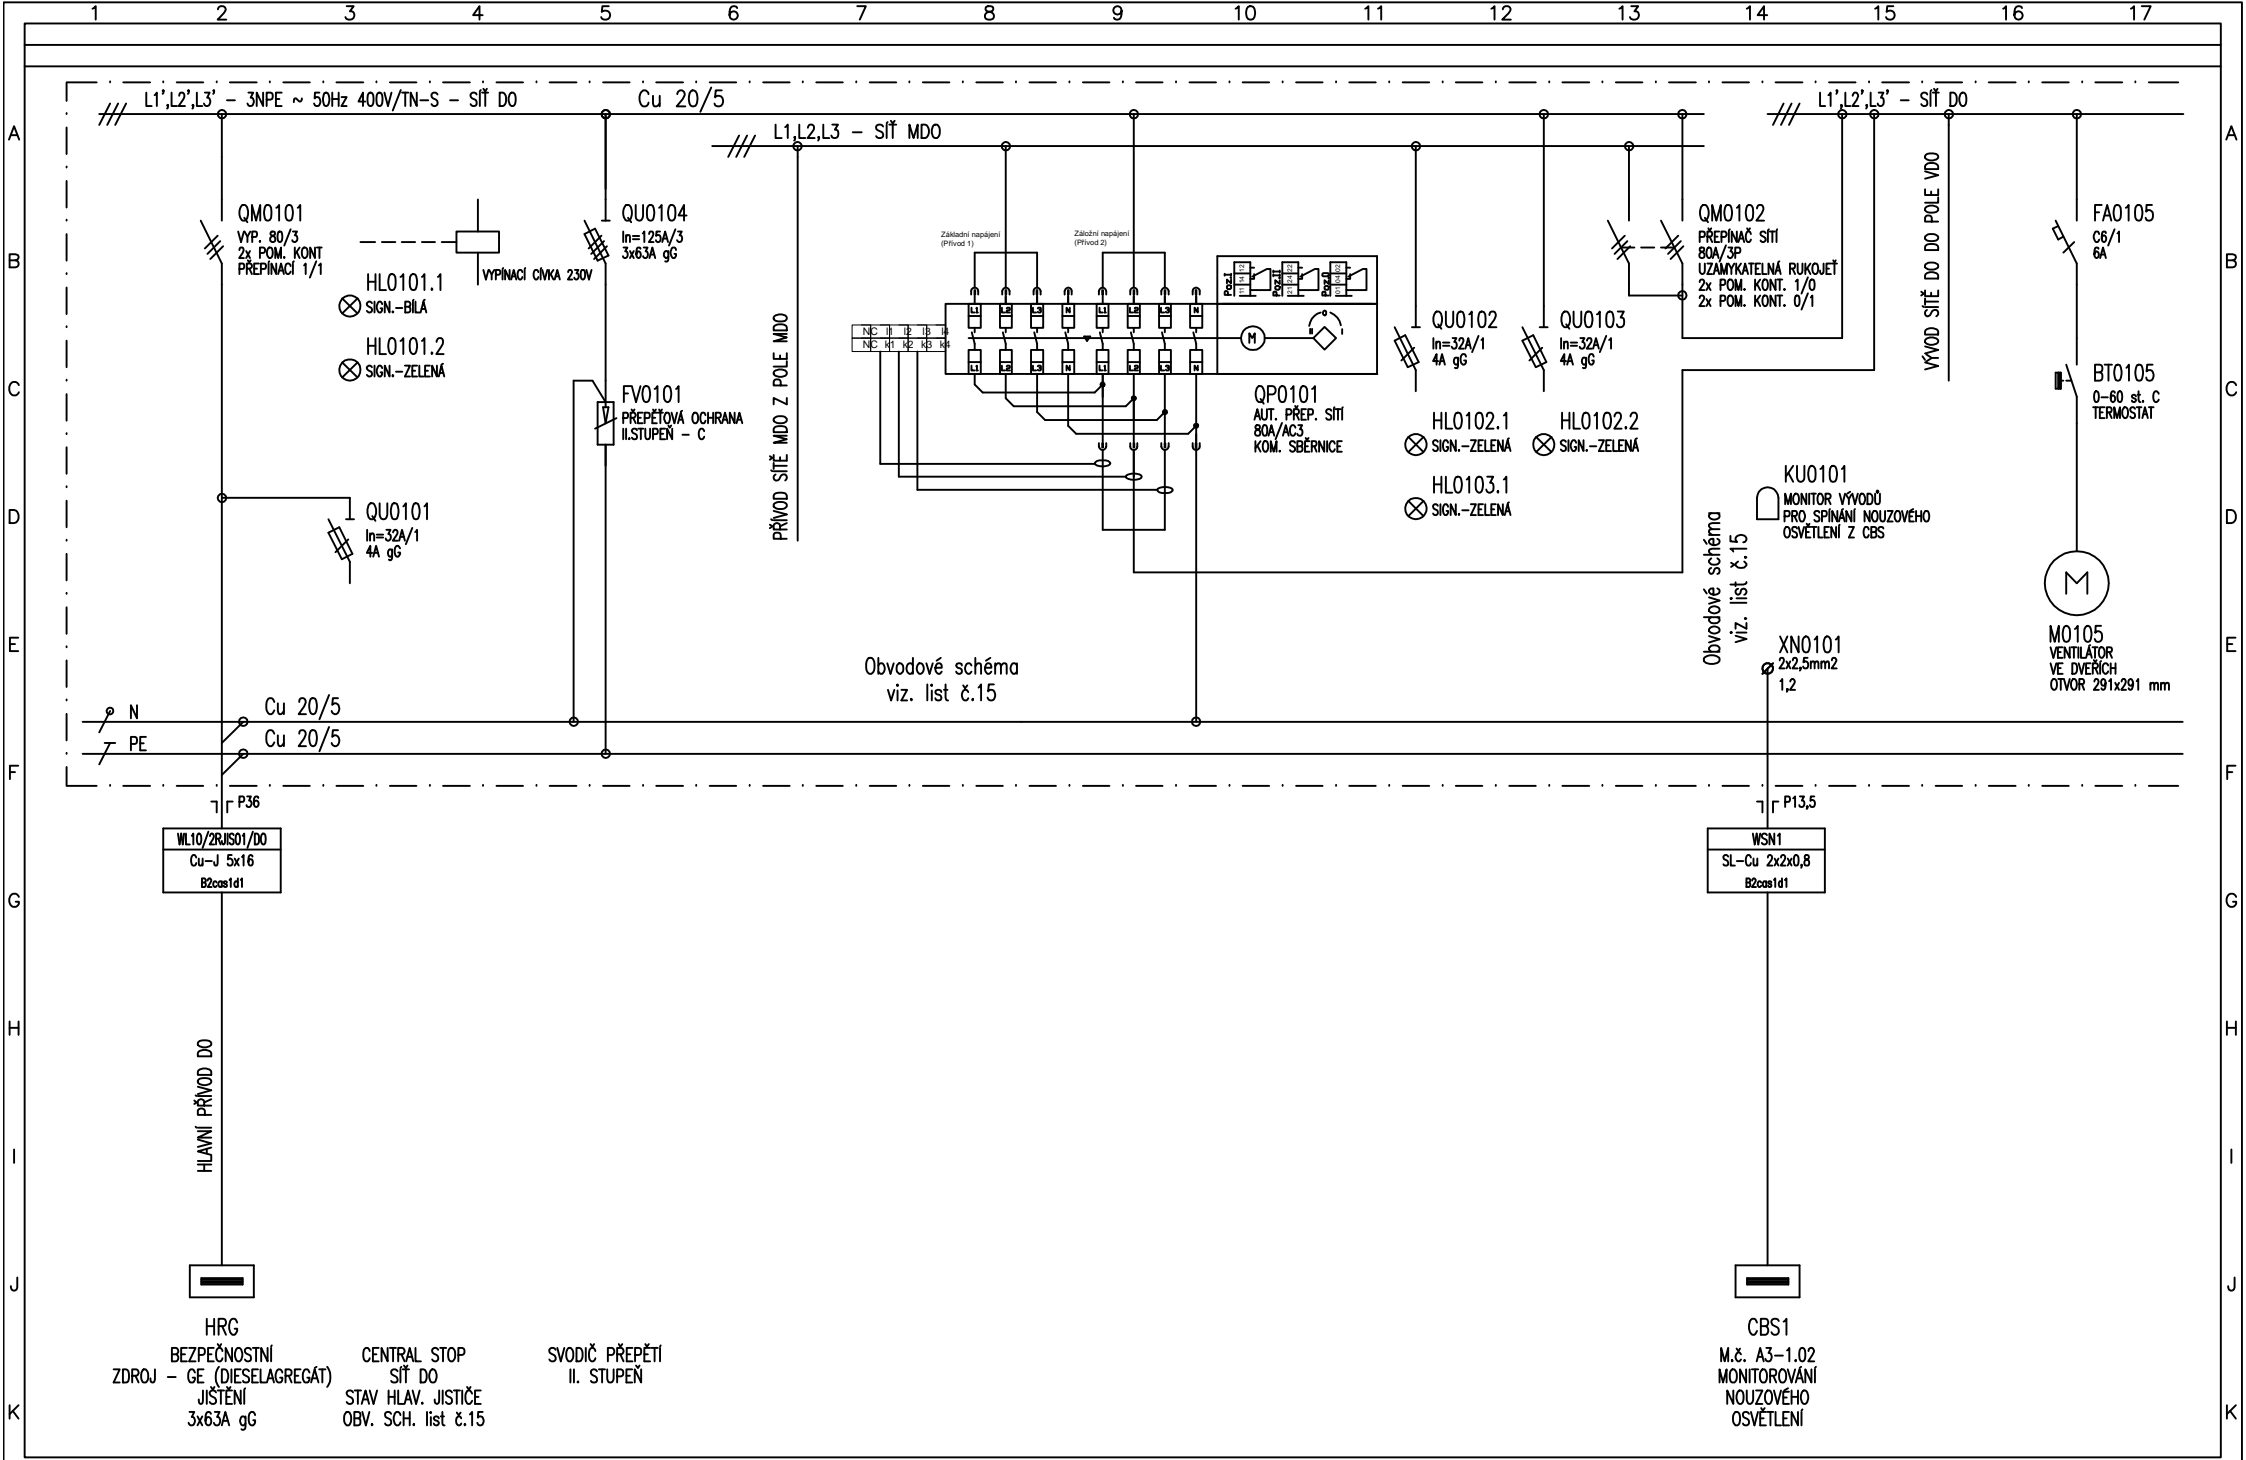


Vypracoval: Ing. Belžík	AKCE: NsP Topolčany – 2.NP – Centrálna sterilizácia a operačné sály	Investor: SVET ZDRAVIA	Zak.číslo: DRS 27 – 2018	A.K.:	Listů: 16
Kontroloval: Ing. Šulák		Obsah:	Změna/Datum:	V.č.:	List:
Datum : 08/2018	SO 01 Centrálna sterilizácia a operačné sály		Měřtko:	E1.07-121	7




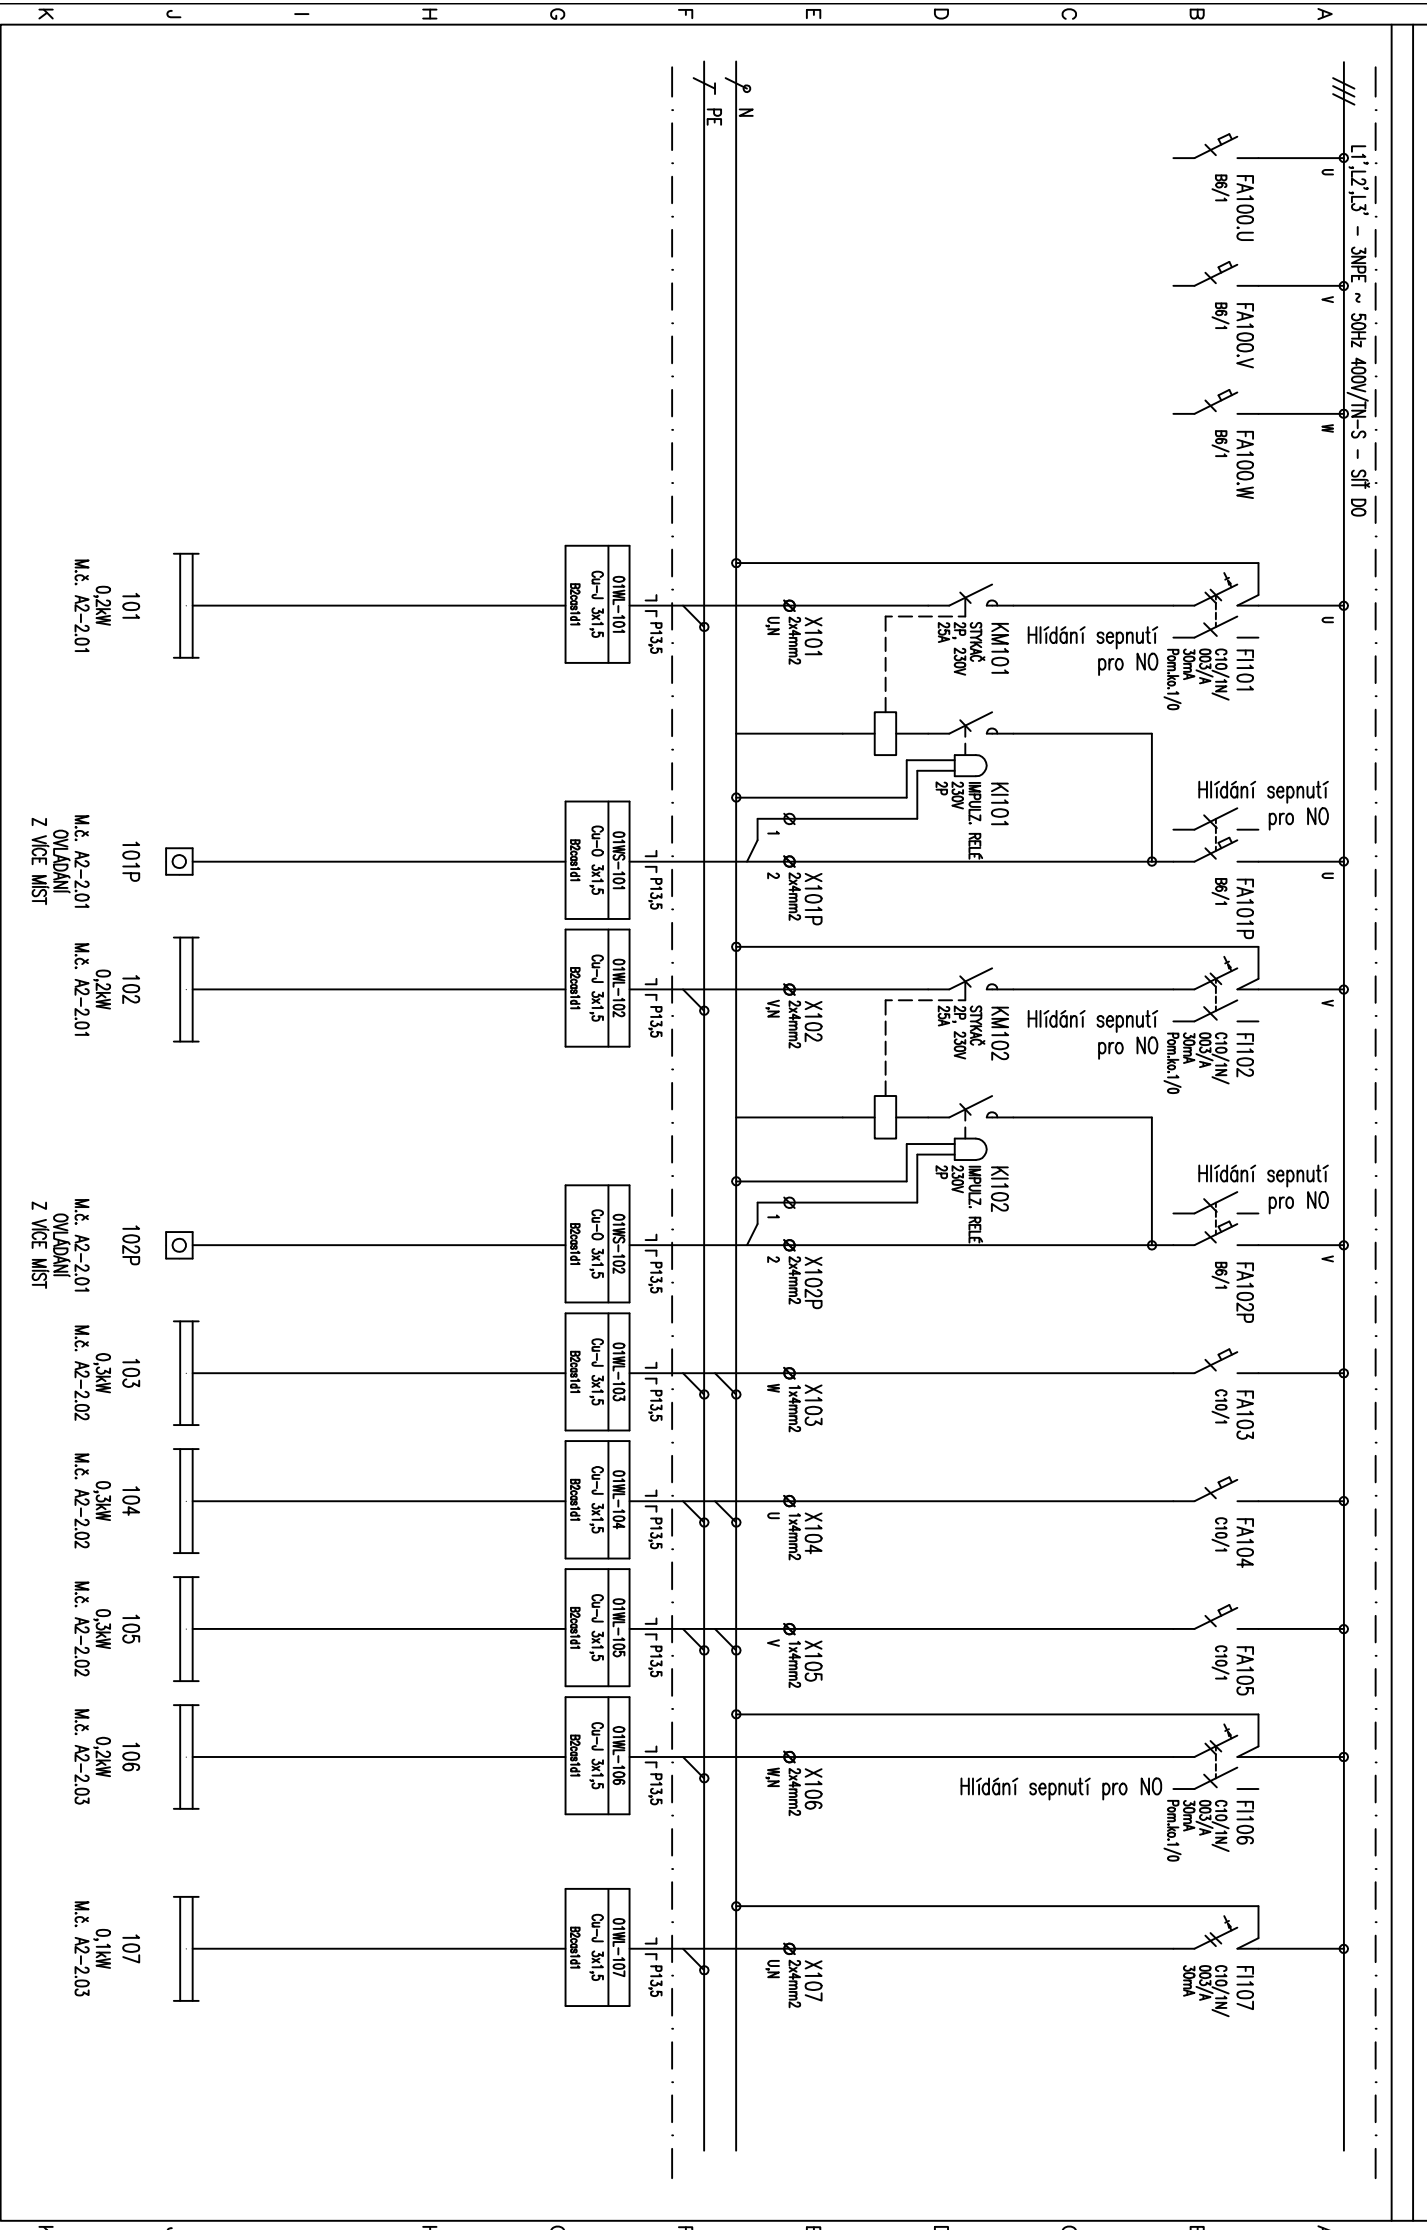

Vyparovací: Ing. Bejzík			AKCE: NsP Topolčany – 2.NP – Centrálna			Investor: SVET ZDRAVA			Zák.číslo: DRS 27 – 2018			A.K.:			Listů: 16	
Kontrolová: Ing. Šulc			sterilizácia a operačné sály			Obsah:			Změň/Datum:			V.č.:			List:	
Datum : 08/2018			SO 01 Centrálna sterilizácia a operačné sály			2RJISO1			Měřtko:			E1.07-121			8	

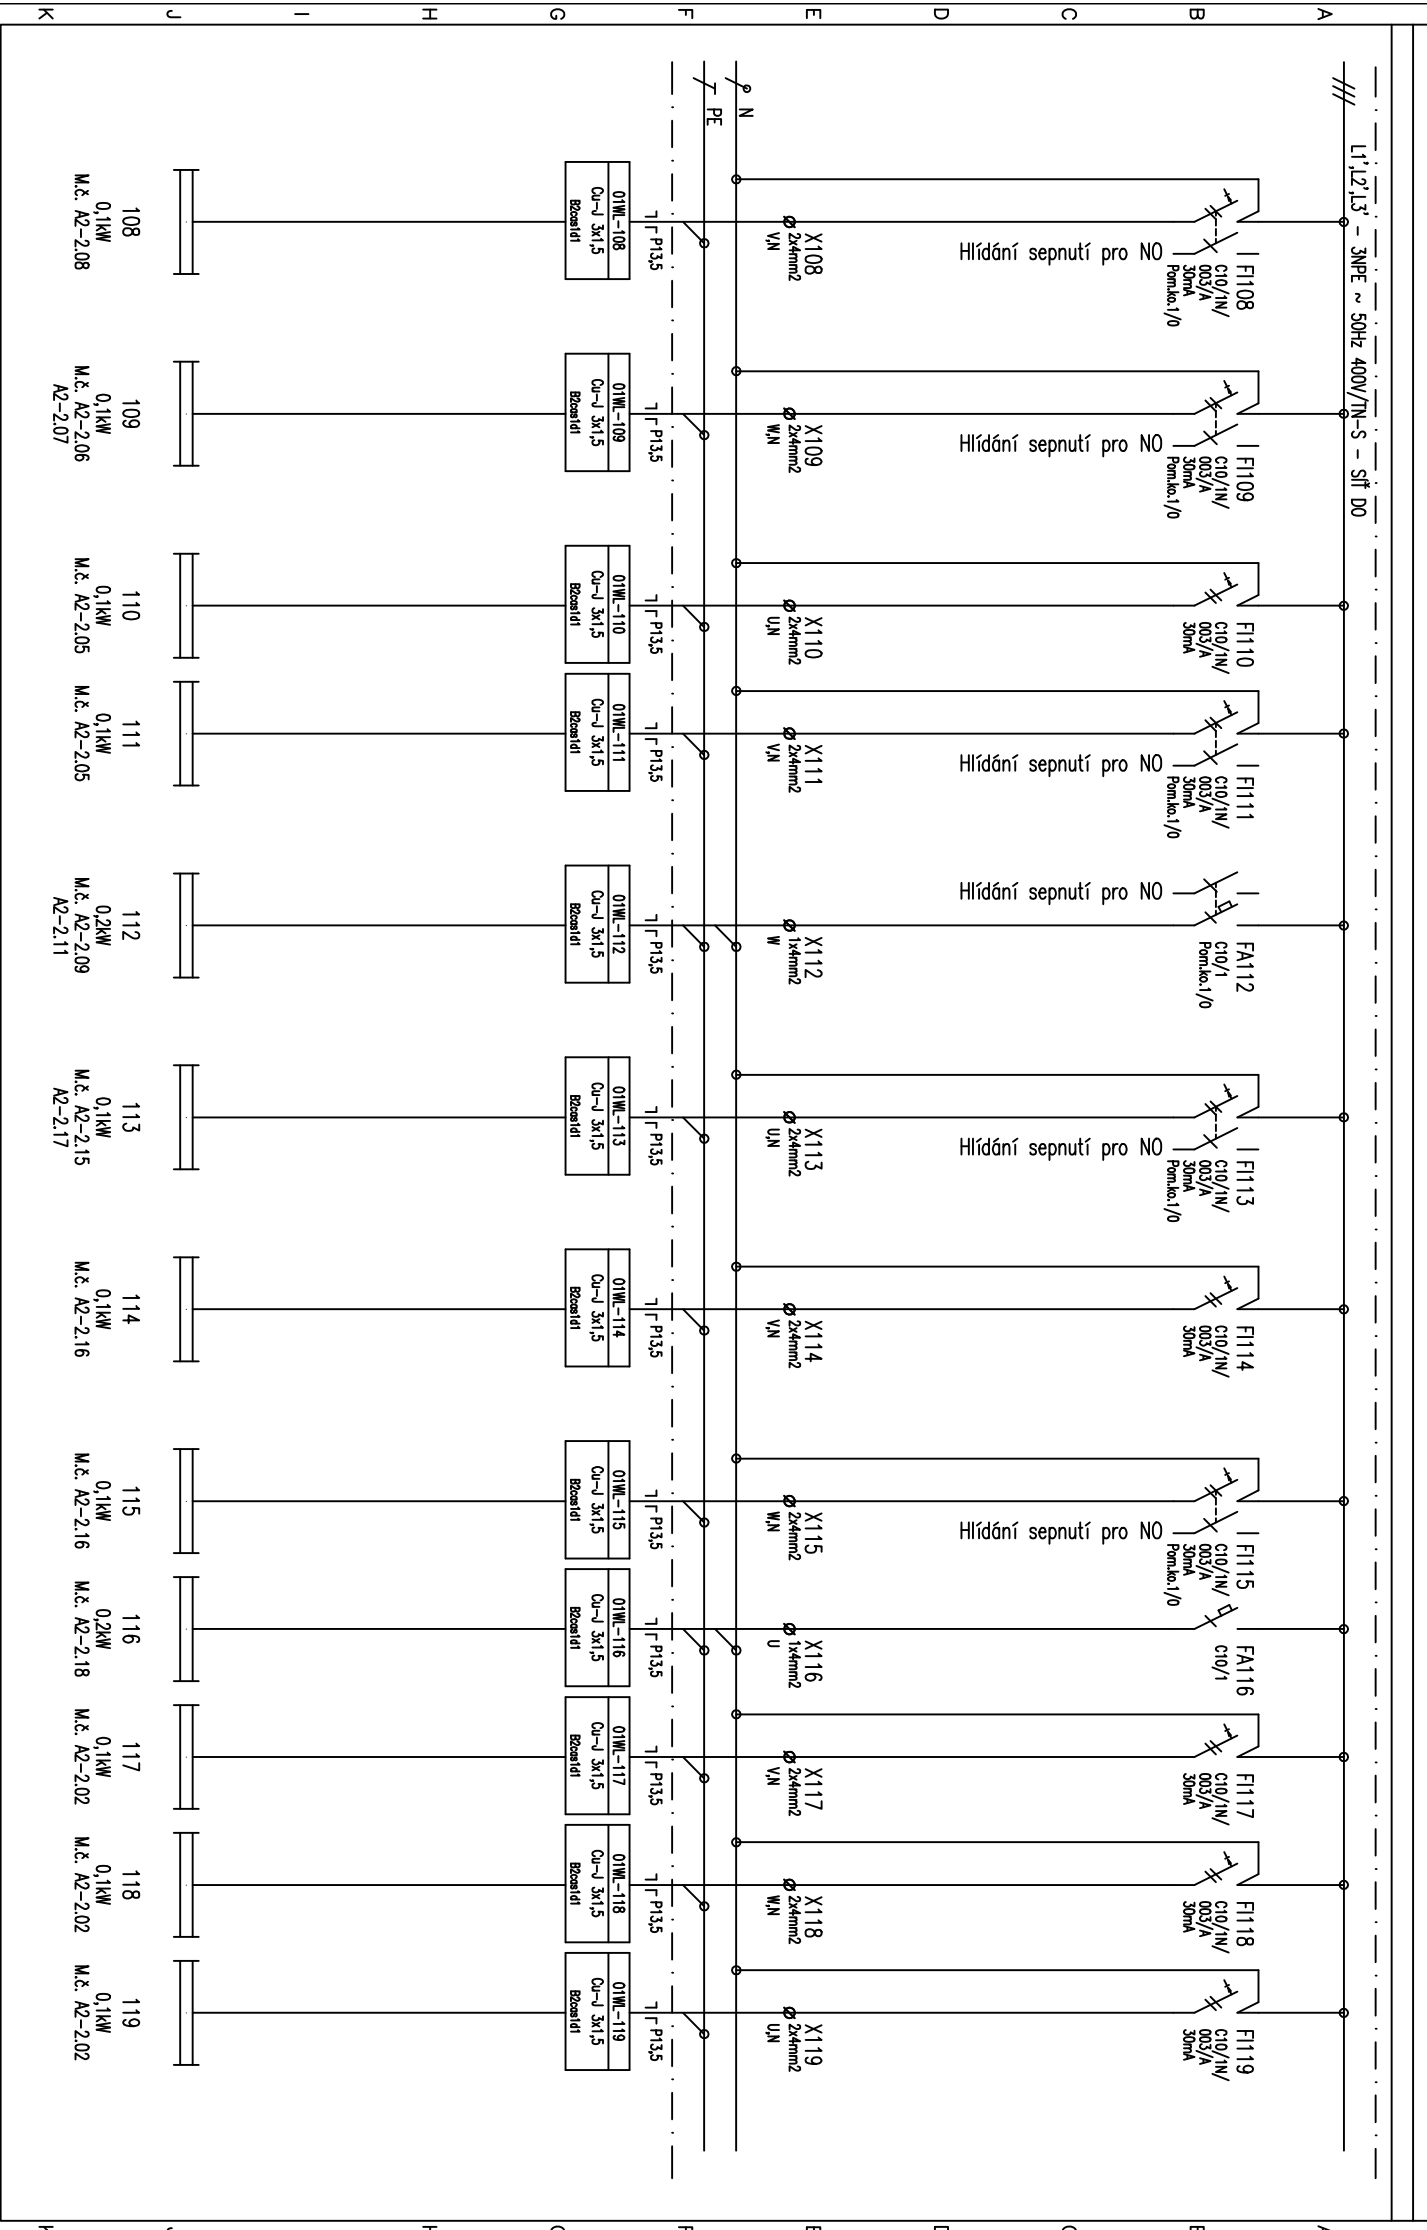


Vyparovací:	Ing. Beizík	AKCE: NsP Topolčany – 2.NP – Centrálna sterilizácia a operačné sály					Investor: SVET ZDRAVIA		Zák.Číslo: DRS 27 – 2018		A.K.:		Listu: 16	
Kontrolóvi:	Ing. Šulík	SO 01 Centrálna sterilizácia a operačné sály					Obsch:		Změň/Datum:		V.č.:		List:	
Datum :	08/2018						2RJISO1		Měřtko:		E1.07-121		9	

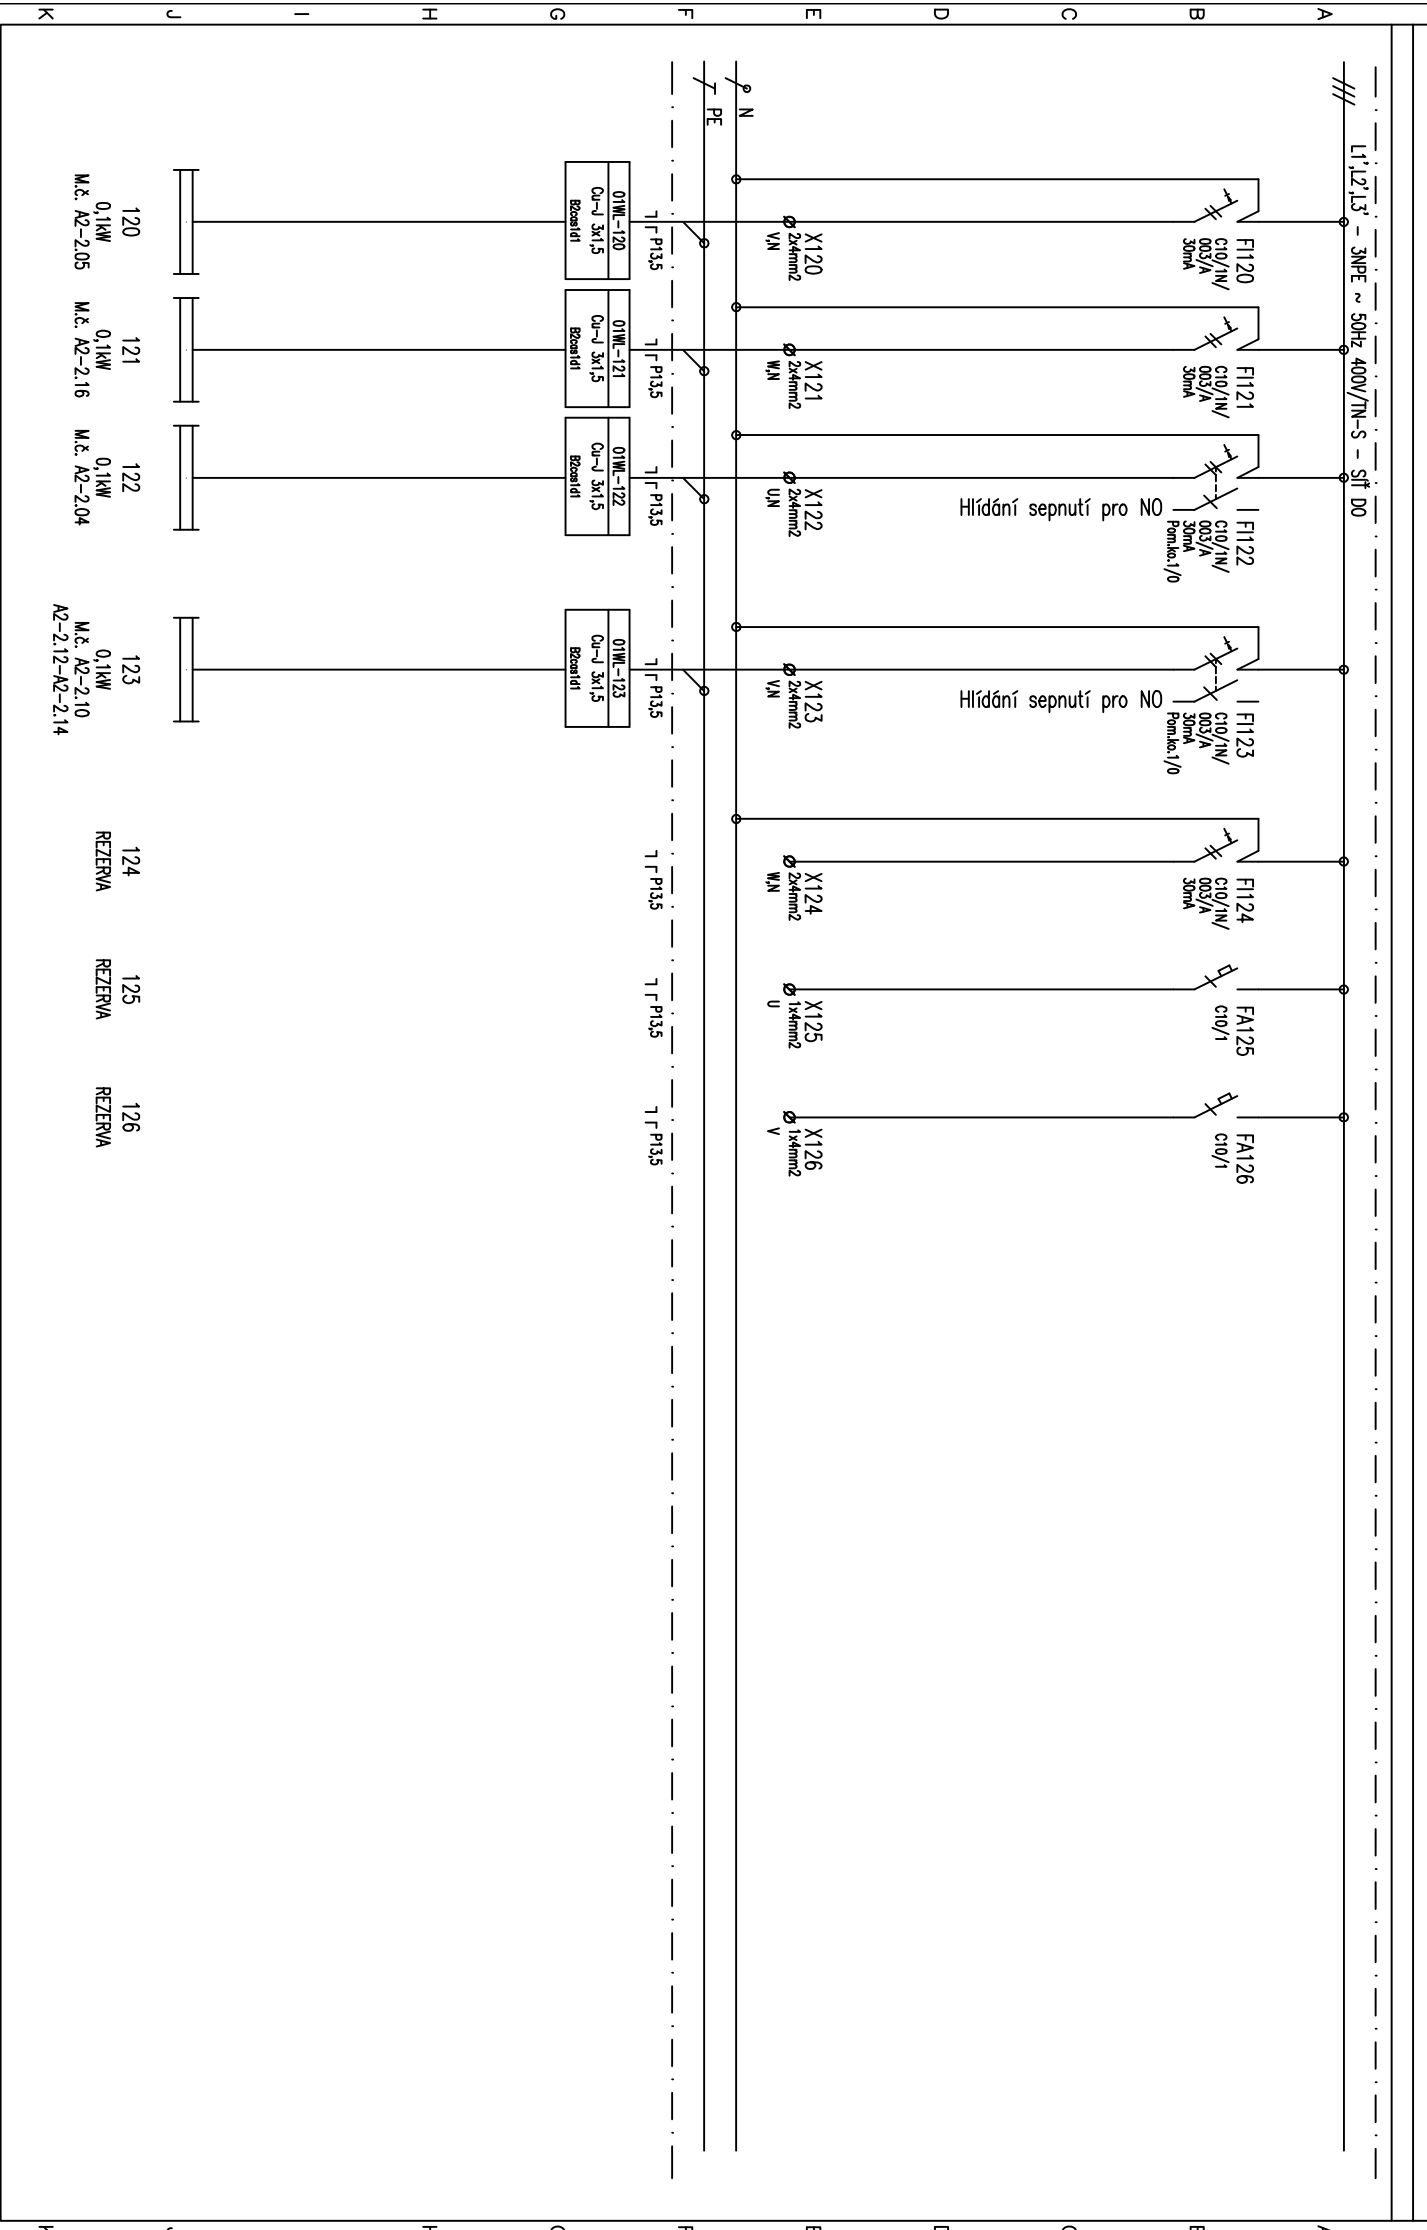


Vypracovaci: Ing. Beizík			AKCE: NsP Topolčany – 2.NP – Centrálna			Investor: SVET ZDRAVA			Zak.číslo: DRS 27 – 2018			A.K.: V.č.: E1.07-121			Listů: 16	
Kontrolovací: Ing. Šulick			sterilizácia a operačné sály			Obsah:			Změna/Datum:			Měřtko:			List: 10	
Datum : 08/2018			SO 01 Centrálna sterilizácia a operačné sály			2RJIS01										

LT'12'13' - 3NPE ~ 50Hz 400V/1N-5 - sít DO

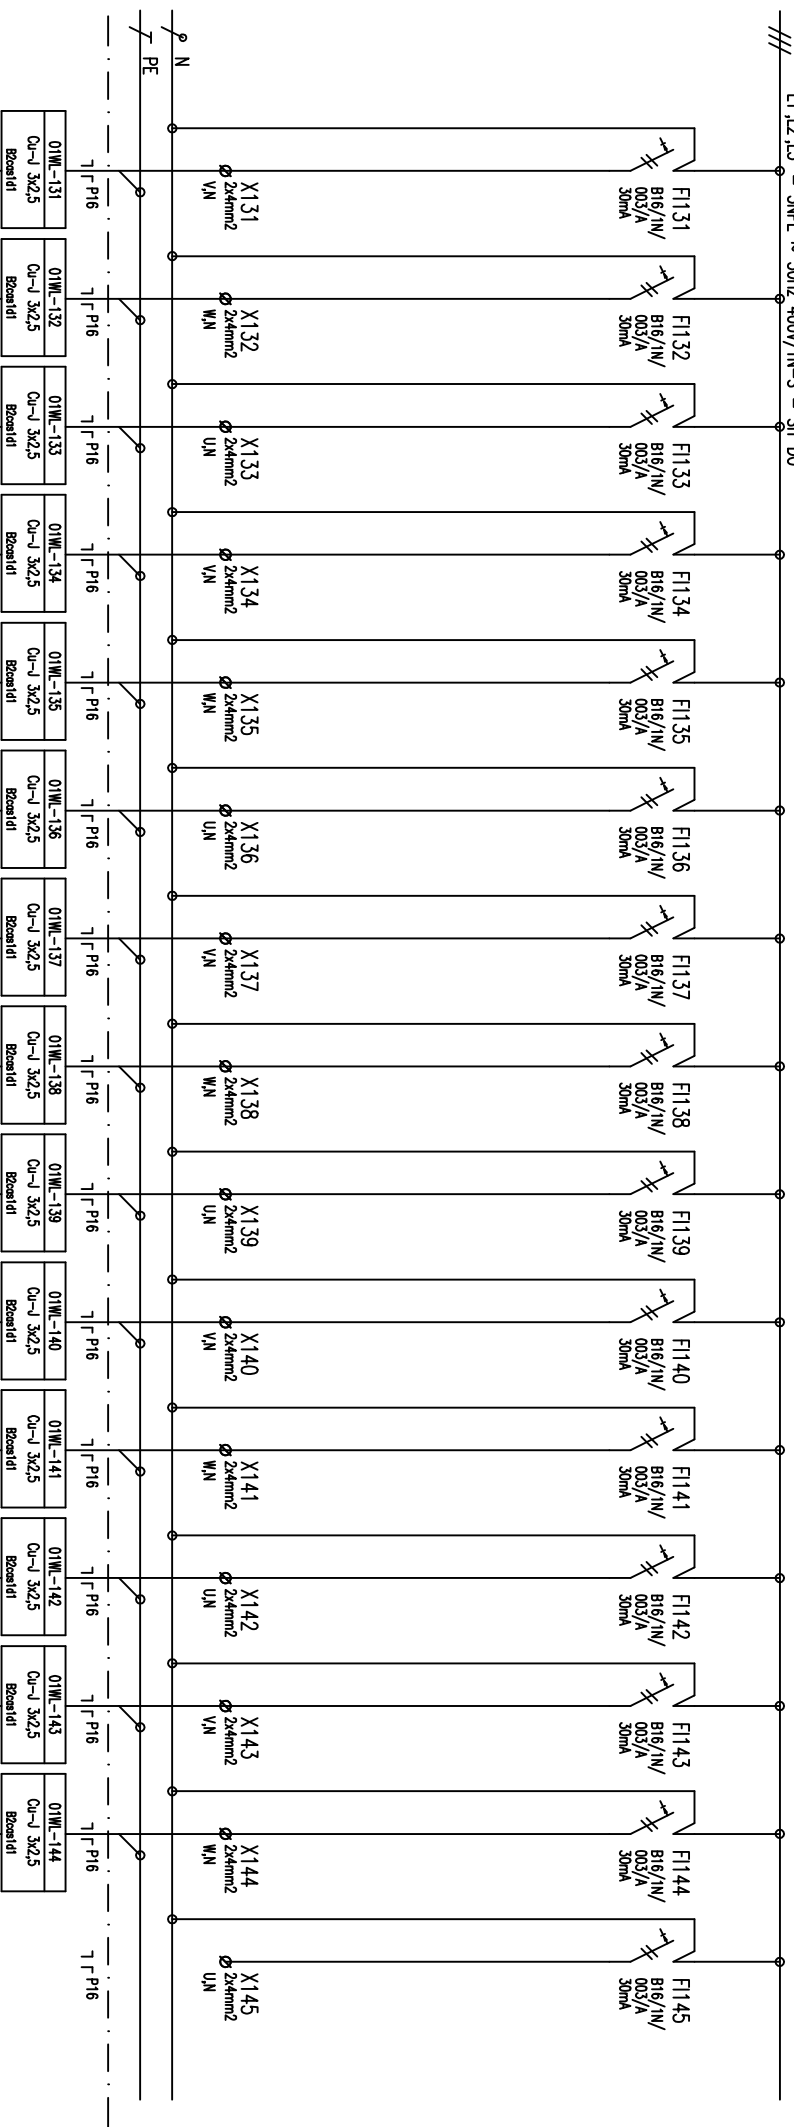



01XMF-131	01XMF-132	01XMF-133	01XMF-134	01XMF-135	01XMF-136	01XMF-137	01XMF-138	01XMF-139	01XMF-140	01XMF-141	01XMF-142	01XMF-143	01XMF-144	145
1kW	1kW	1kW	1kW	1kW	1kW	1kW	1kW	1kW	1kW	1kW	1kW	1kW	1kW	REZERVA
M.č. A2-2.02	M.č. A2-2.02	M.č. A2-2.02	M.č. A2-2.02	M.č. A2-2.02	M.č. A2-2.02	M.č. A2-2.02	M.č. A2-2.02	M.č. A2-2.02	M.č. A2-2.05	M.č. A2-2.03	M.č. A2-2.03	M.č. A2-2.03	M.č. A2-2.03	

Vypracoval:	Ing. Beizík	AKCE:	NsP Topolčany – 2.NP – Centrálna sterilizácia a operačné sály	Investor:	SVET ZDRAVIA	Zak.číslo:	DRS 27 – 2018	A.K.:	16
Kontroloval:	Ing. Šulák			Obsch:		Změna/Datum:		V.č.:	1
Datum :	08/2018	SO 01	Centrálna sterilizácia a operačné sály		2RJISO1	Měřtko:		E1.07-121	11

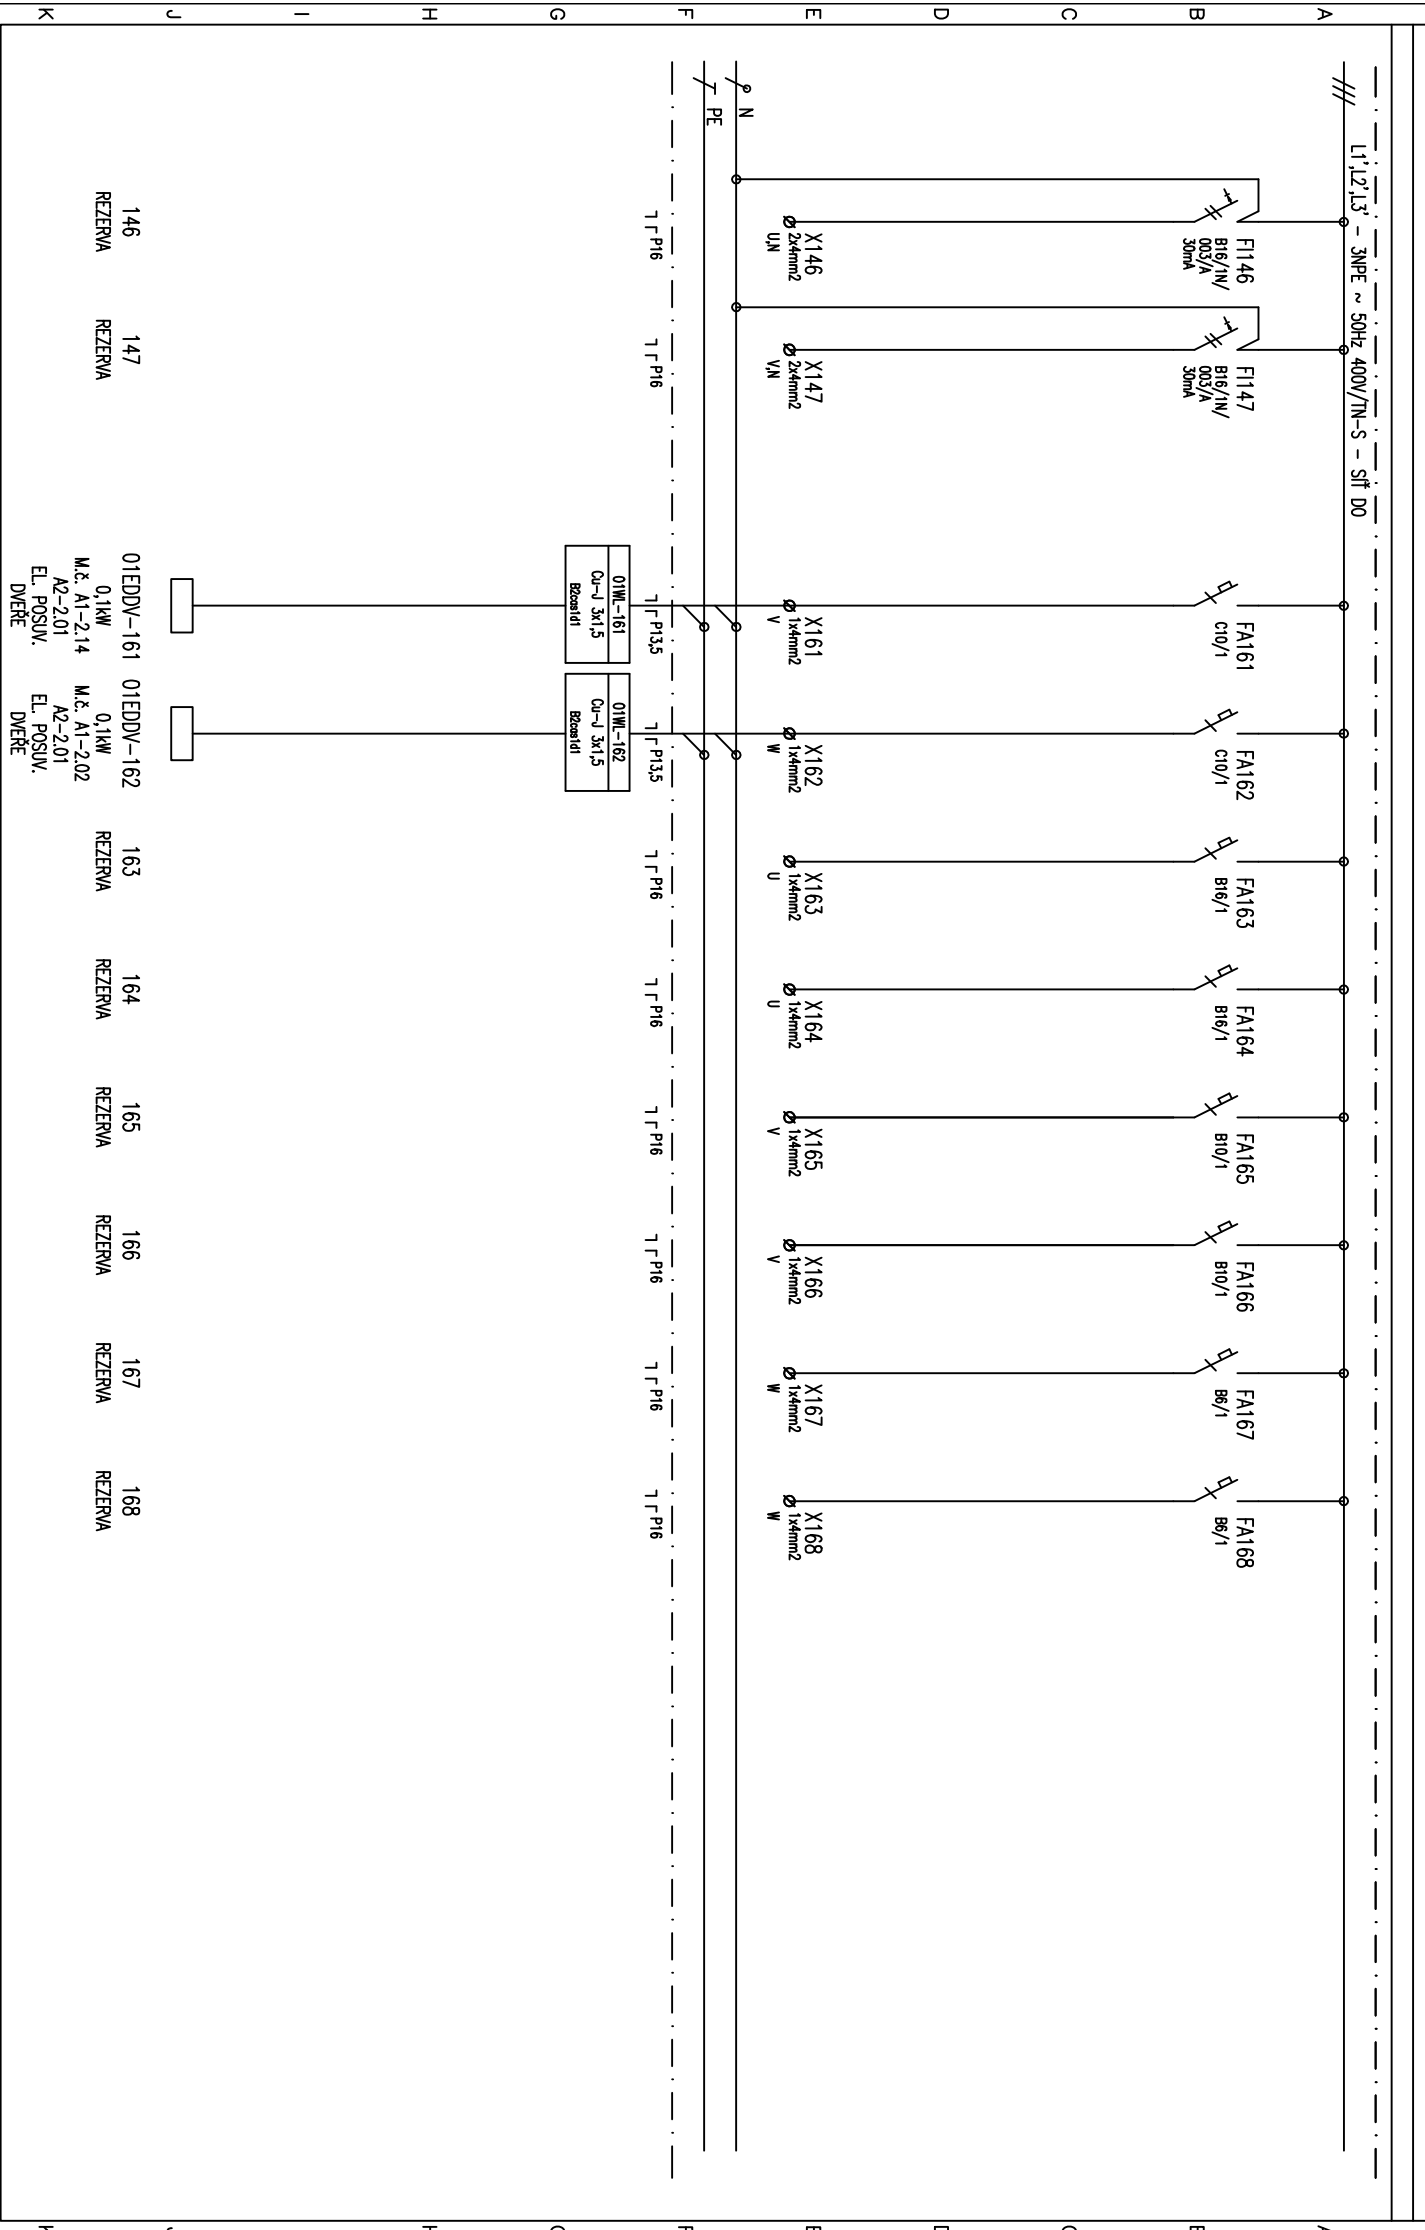

Vyparoval:		Ing. Bejzík	AKCE: Nsp Topolčany – 2.NP – Centrálna		Investor: SVET ZDRAVA		Zak.Číslo: DRS 27 – 2018		A.K.:		Listu: 16	
Kontroloval:		Ing. Šulick	sterilizácia a operačné sály		Obsah:		Změna/Datum:		V.č.:		List:	
Datum :		08/2018	SO 01 Centrálna sterilizácia a operačné sály		2RJISO1		Měřtko:		E1.07–121		12	

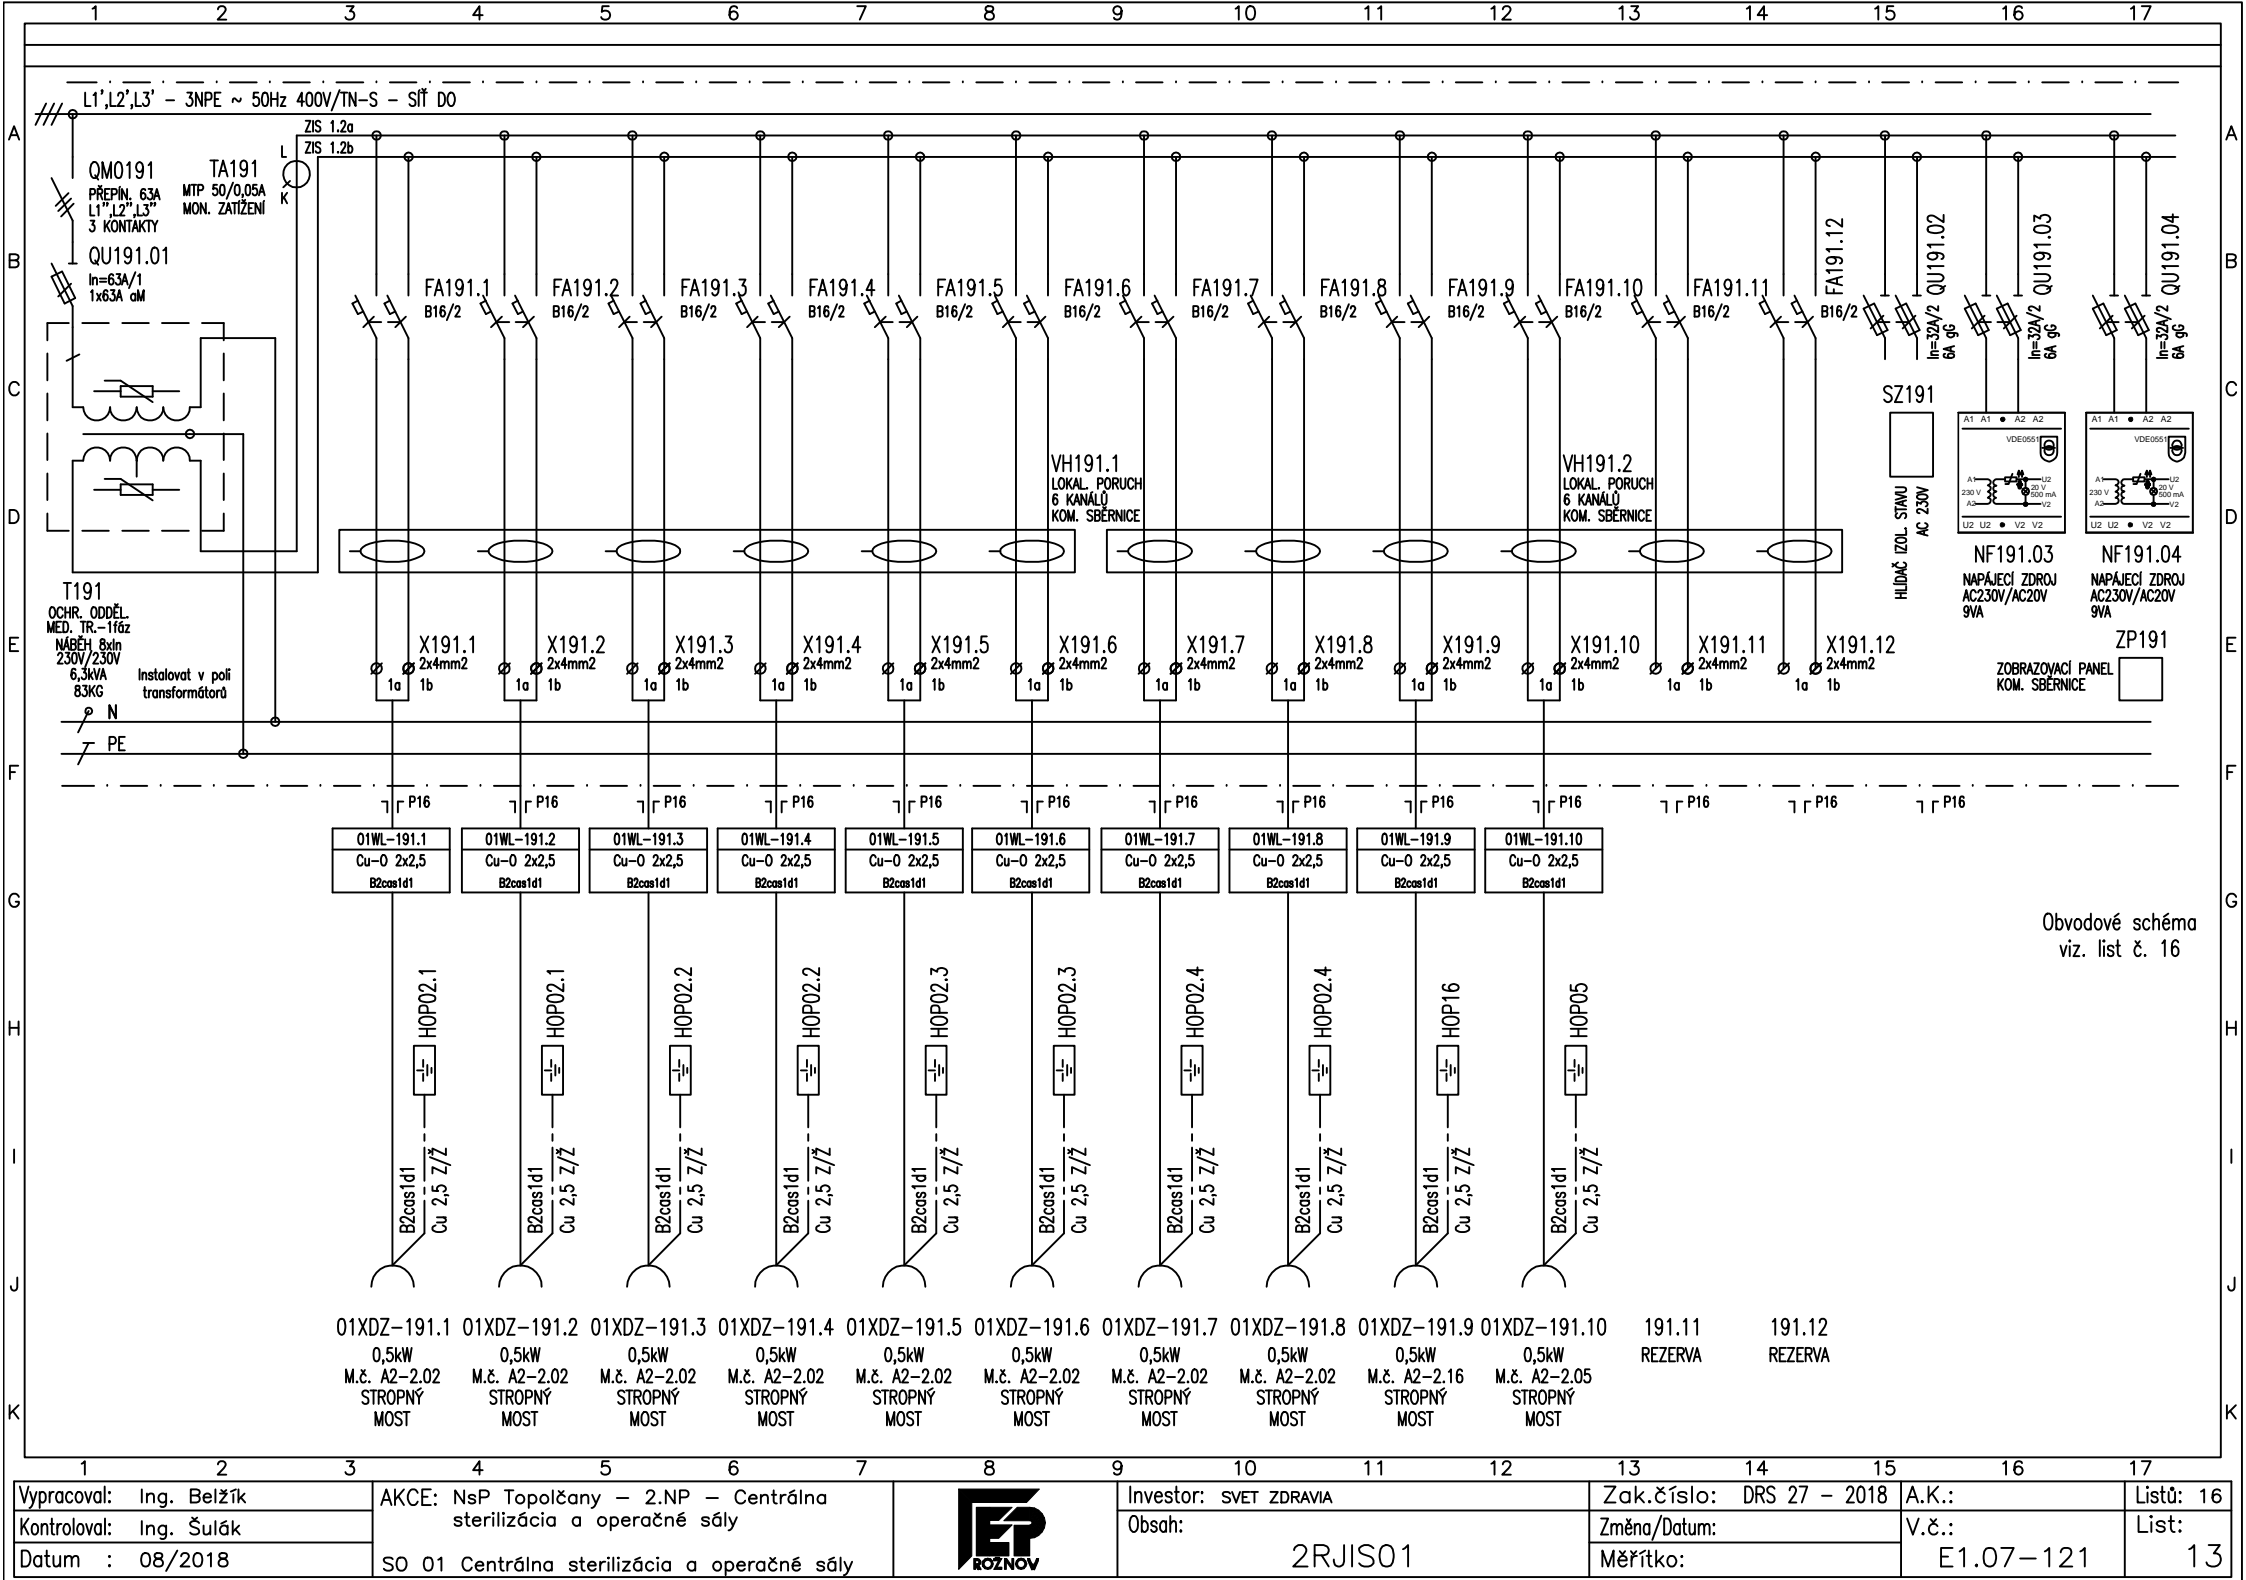


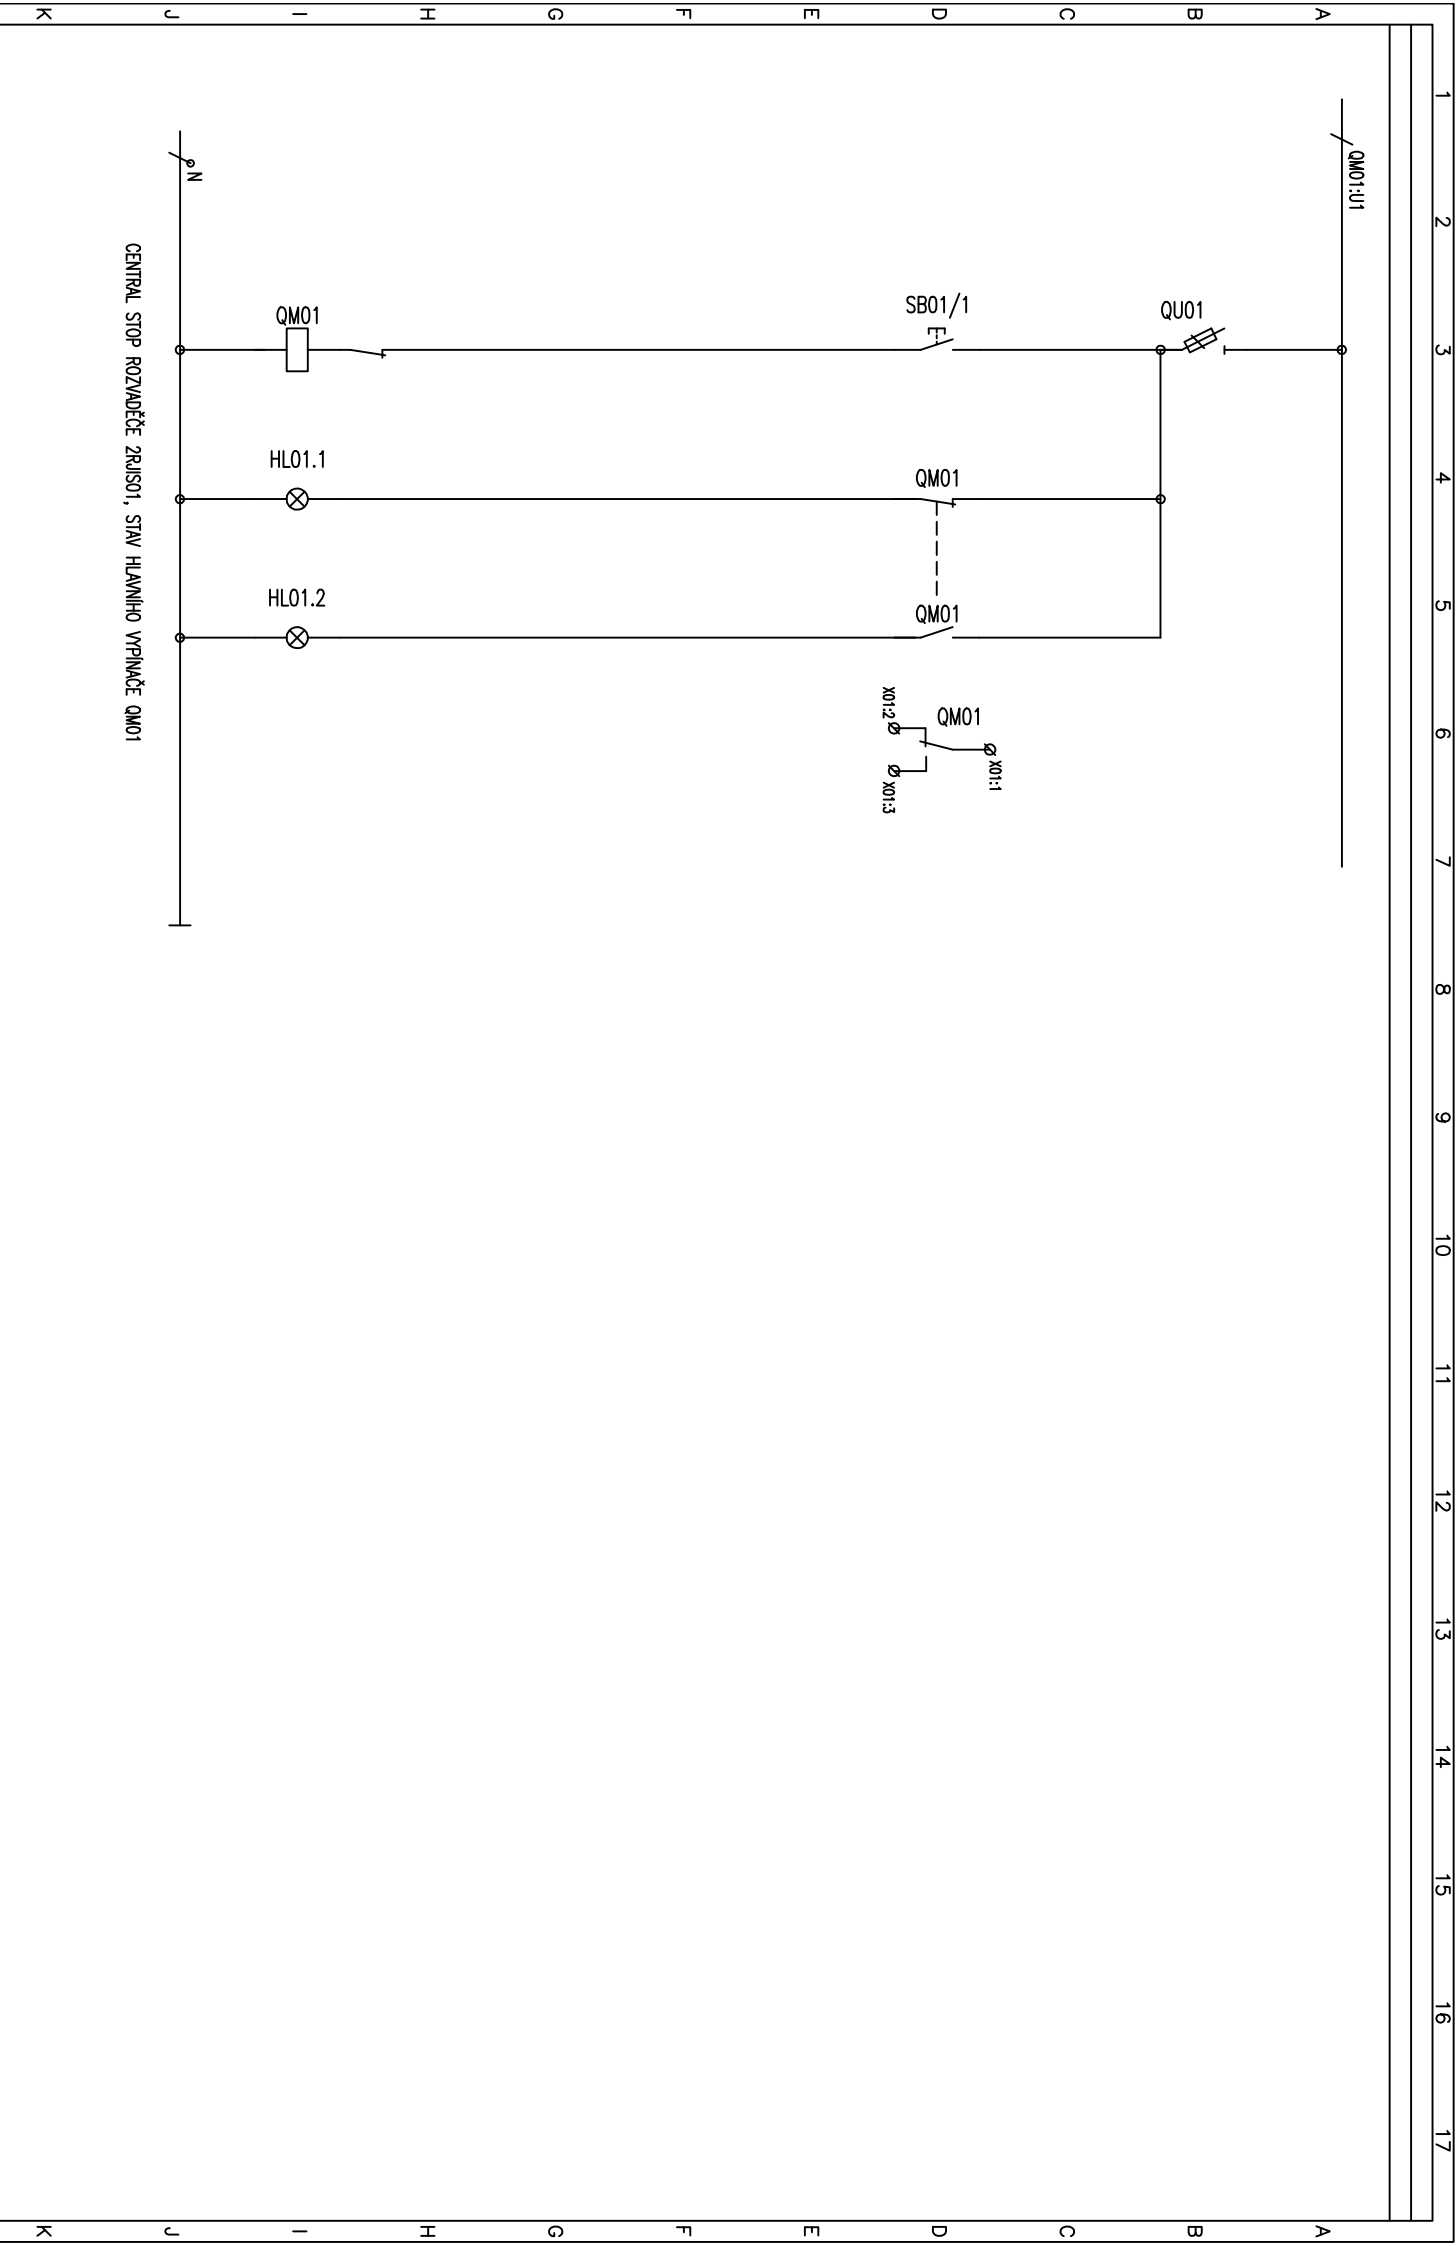

Vypíracovci: Ing. Beizík		AKCE: Nsp Topolčany – 2.NP – Centrálna		Investor: SVET ZDRAVA		Zak.Číslo: DRS 27 – 2018		A.K.:		Listu: 16	
Kontrolóvci: Ing. Šulák		sterilizácia a operačné sály		Obsah:		Zmena/Datum:		V.č.:		List:	
Datum : 08/2018		SO 01 Centrálna sterilizácia a operačné sály		ZRJIS01		Měřítko:		E1.07–121		14	



MONITOROVÁNÍ VYBRANÝCH OKRUHŮ HLAVNÍHO OSVĚTLENÍ PRO SPÍNÁNÍ NOUZOVÉHO OSVĚTLENÍ

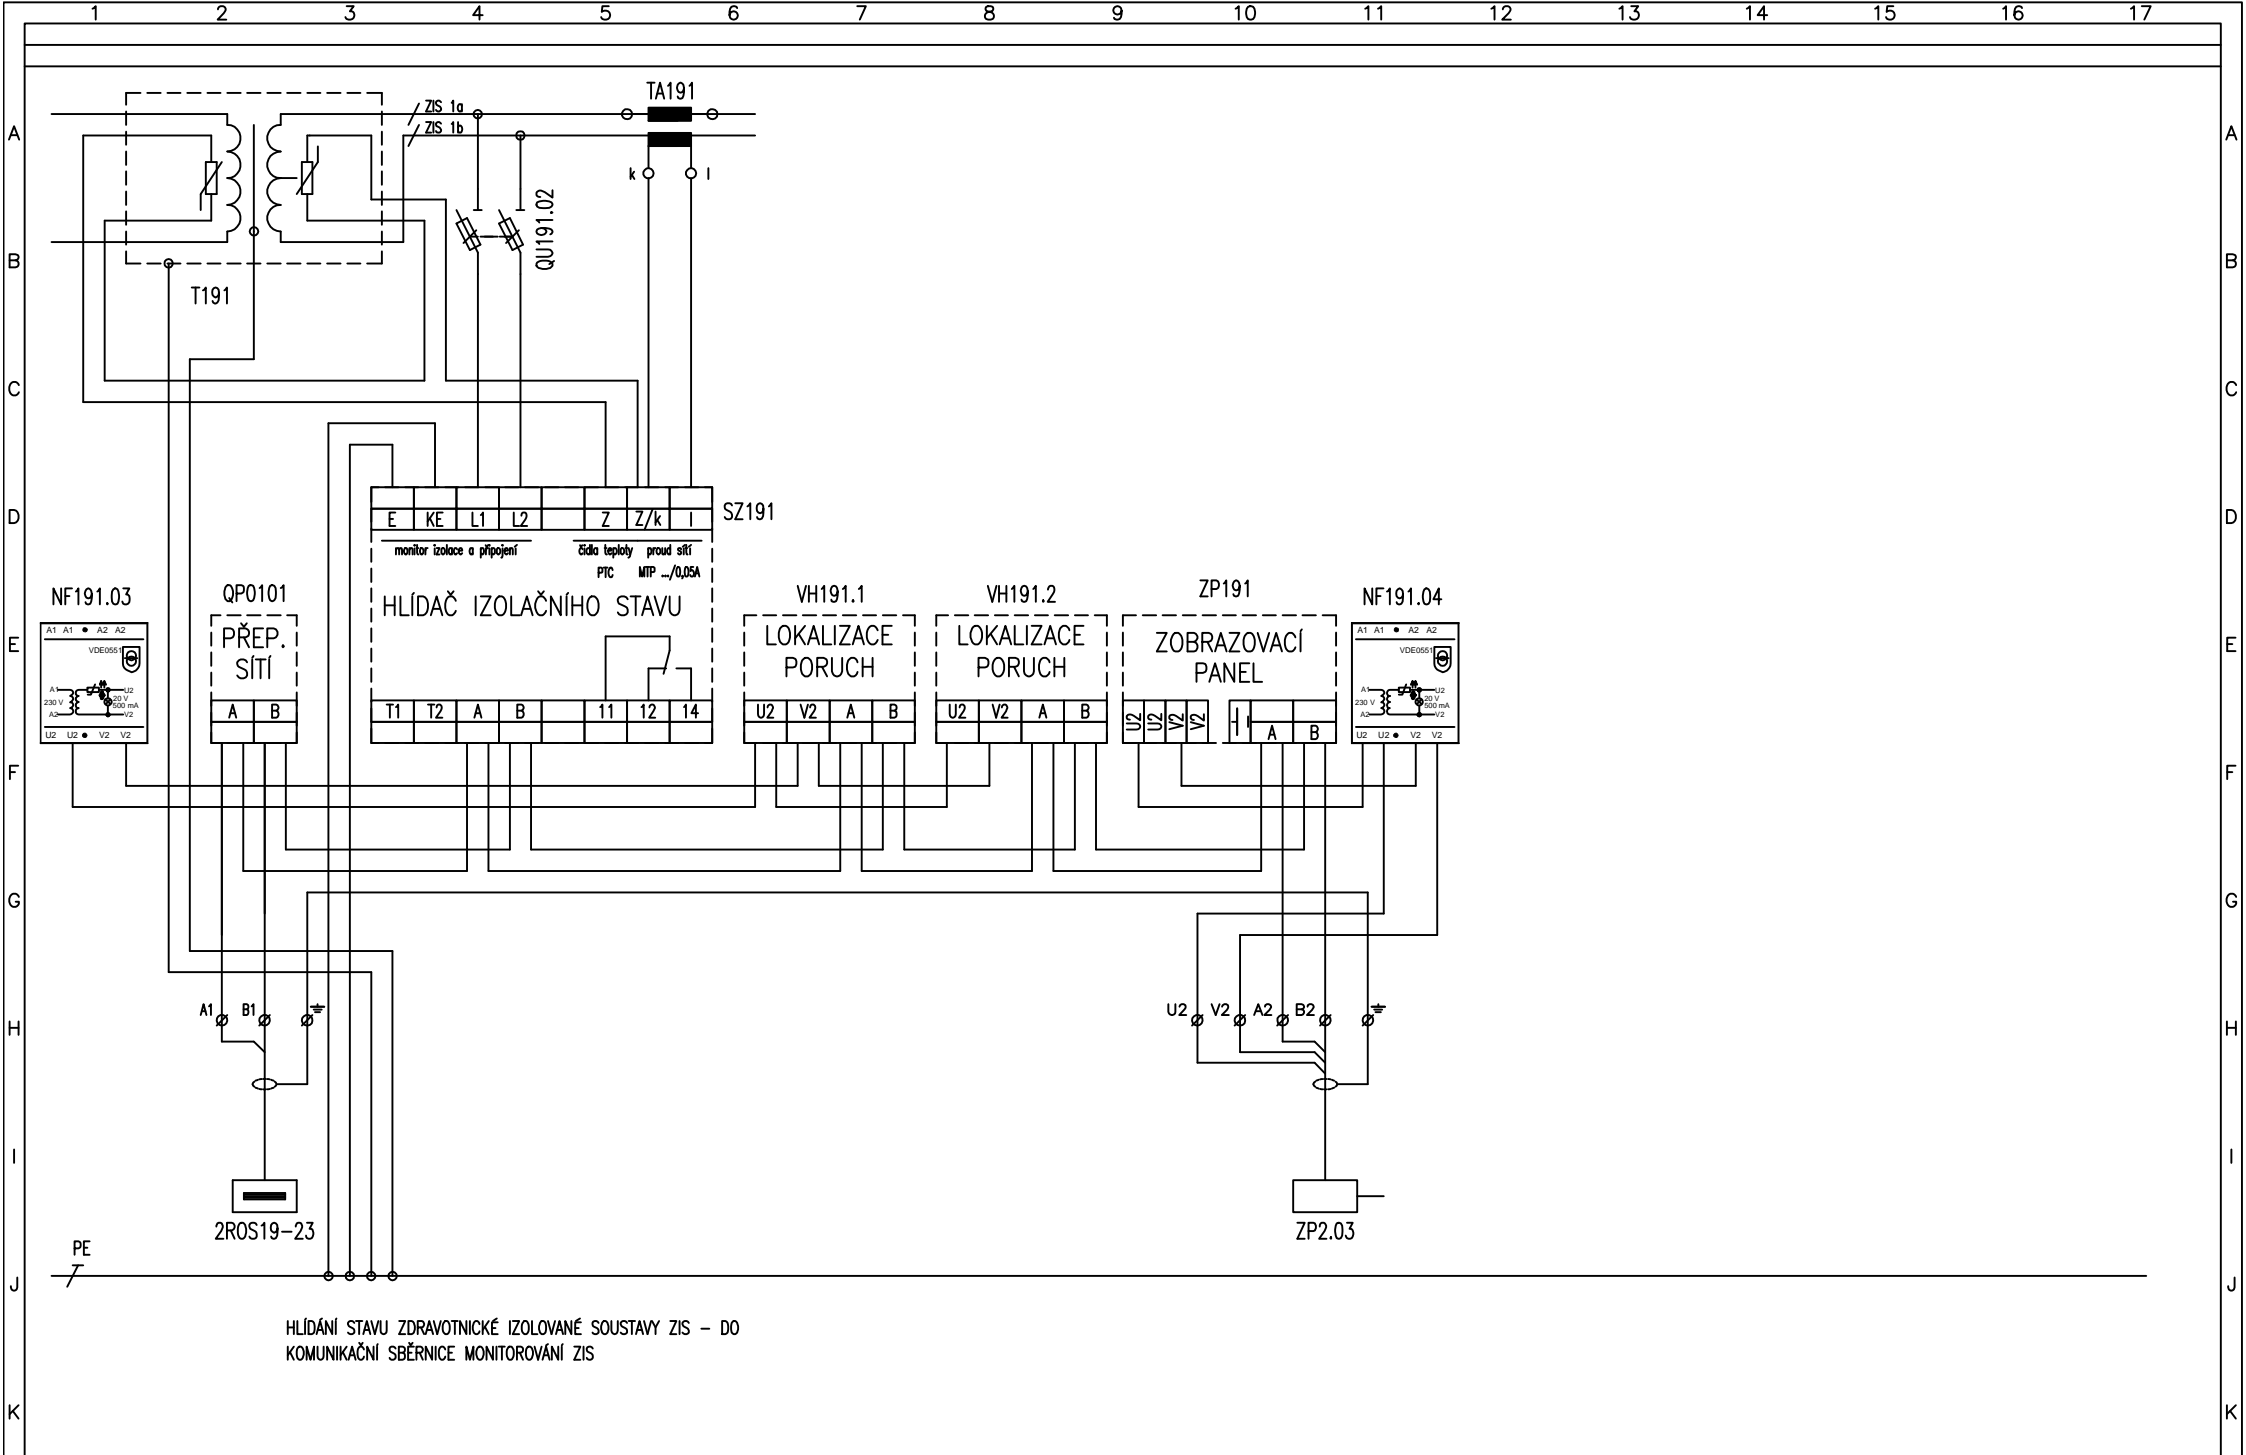

HLÍDÁNÍ STAVU ZDRAVOTNICKÉ IZOLOVANÉ SOUSTAVY ZIS - DO
KOMUNIKAČNÍ SBĚRNICE MONITOROVÁNÍ ZIS