

Revízia	Vypracoval	Popis obsahu revízie	Dátum

 PROJEKTOVÁNÍ ZDRAVOTNICKÉ VÝSTAVBY		Hlavný inžinier projektu: ING. PETR TOMICKÝ Vedúci projektant zákazky: ING. PETR TOMICKÝ		Investor:  SVET ZDRAVIA	
Profesia: EL	 EP Rožnov, a.s. Boženy Němcové 1720, 756 61 Rožnov pod Radhoštěm Tel: +420 571 664 209 E-mail: m.slosar@eproznov.cz			Autorizácia / revízia:	
Zodpovedný projektant:	Vypracoval:	Kontroloval:			
ING. BOHUSLAV ŠULÁK	MILOSLAV ŠLOSAR	ING. RADEK ULRICH			
Akcia: NsP Topolčany - 2.NP - Centrálna sterilizácia a operačné sály		Zákazkové číslo: DRS 27 - 2018		Paré:	
		Dátum: 08 - 2018			
		Formát: 7 A4			
Objekt: CENTRÁLNA STERILIZÁCIA A OPERAČNÉ SÁLY		SO 01		Stupeň: REALIZÁCIA STAVBY	
Obsah: ROZVÁDZAČ 3RMS1		Mierka: -		Číslo výkresu: E1.07-128	

ROZVADĚČ 3RMS1


DRUH ROZVADĚČE	: OCELOPLECHOVÁ NÁSTĚNNÁ ROZVODNICE
ROZMĚRY	: 810 x 1450 x 250 mm
ZKRATOVÁ ODOLNOST	: I _{ks} = 10 kA
KRYTÍ	: IP40/20
PŘÍVOD	: SHORA
VÝVODY	: NAHORU
BARVA	: VIZ. BAREVNÉ ŘEŠENÍ STAVBY

POZNÁMKA :

PŘÍSTROJE MDO A DO PROSTOROVĚ ODDĚLIT.

PŘÍSTROJE INSTALOVAT ODDĚLENĚ DLE FUNKČNÍCH CELKŮ A V KAŽDÉ SKUPINĚ PONECHAT PROSTOROVOU REZERVU PRO DODATEČNOU MONTÁŽ PŘÍSTROJŮ DANÉ SKUPINY.

	HLAVNÍ PŘÍVOD	ZÁLOŽNÍ PŘÍVOD
	MDO	DO
INSTALOVANÝ VÝKON	: P _i = 23,2 kW	P _i = 6,4 kW
VZÁJEMNÁ SOUDOBOST	: β = 0,25	β = 0,7
SOUDOBÝ VÝKON	: P _p = 6 kW	P _p = 4,5 kW
JMENOVITÝ PROUD	: I _n = 63A	I _n = 50A

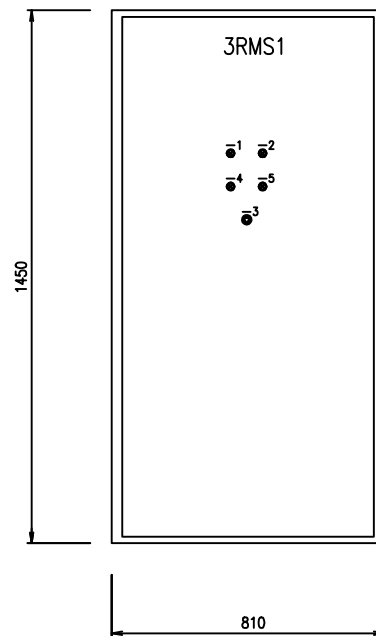

POPIS ŠTÍTKŮ :

- 1 - MDO - POD NAPĚTÍM
- 2 - MDO - PROVOZ
- 3 - CENTRÁL STOP
- 4 - DO - POD NAPĚTÍM
- 5 - DO - PROVOZ

BEZPEČNOSTNÍ TABULKY :

8401C - POZOR, ELEKTRICKÉ ZAŘÍZENÍ
HLAVNÍ VYPÍNAČ
VYPNÍ V NEBEZPEČÍ
NEHAS VODOU ANI PĚNOVÝMI
PŘÍSTROJI

ROZVODNÝ SYSTÉM : MDO, DO - 3NPE AC 50Hz 400/230V / TN-S


OCHRANNÉ OPATRENIA PODĽA STN 33 2000-4-41:2007 :


ZÁKLADNÁ OCHRANA PRED DOTYKOM ŽIVÝCH ČASTÍ: - ZÁKLADNÁ IZOLÁCIA ŽIVÝCH ČASTÍ
- ZÁBRANY ALEBO KRYTY

OCHRANA PRI PORUCHE PRED DOTYKOM NEŽIVÝCH ČASTÍ: NORMÁLNÁ - AUTOMATICKÉ ODPOJENIE OD ZDROJA
DOPLNENÁ - OCHRANNÉ UZEMNENIE
DOPLNENÁ - OCHRANNÉ POSPÁJANIE
DOPLNENÁ - PRŮDOVÝ CHRÁNIČ
DOPLNENÁ - DOPLŇUJÚCE OCHRANNÉ POSPÁJANIE


VONKAJŠIE VPLYVY PODĽA STN 33 2000-4-41:2007, STN 33 2000-5-51:2010 :

VIĎ PROTOKOL O URČENIU VONKAJŠÍCH VPLYVOV Č. 06/2018


Vypracoval: Šlosar	AKCE: NsP Topolčany – 2.NP – Centrálna sterilizácia a operačné sály		Investor: SVET ZDRAVIA	Zak.číslo: DRS 27 – 2018	A.K.:	Listů: 7
Kontroloval: Ing. Šulák			Obsah: 3RMS1	Změna/Datum:	V.č.:	List:
Datum : 08/2018				SO 01 Centrálna sterilizácia a operačné sály	Měřtko:	E1.07–128

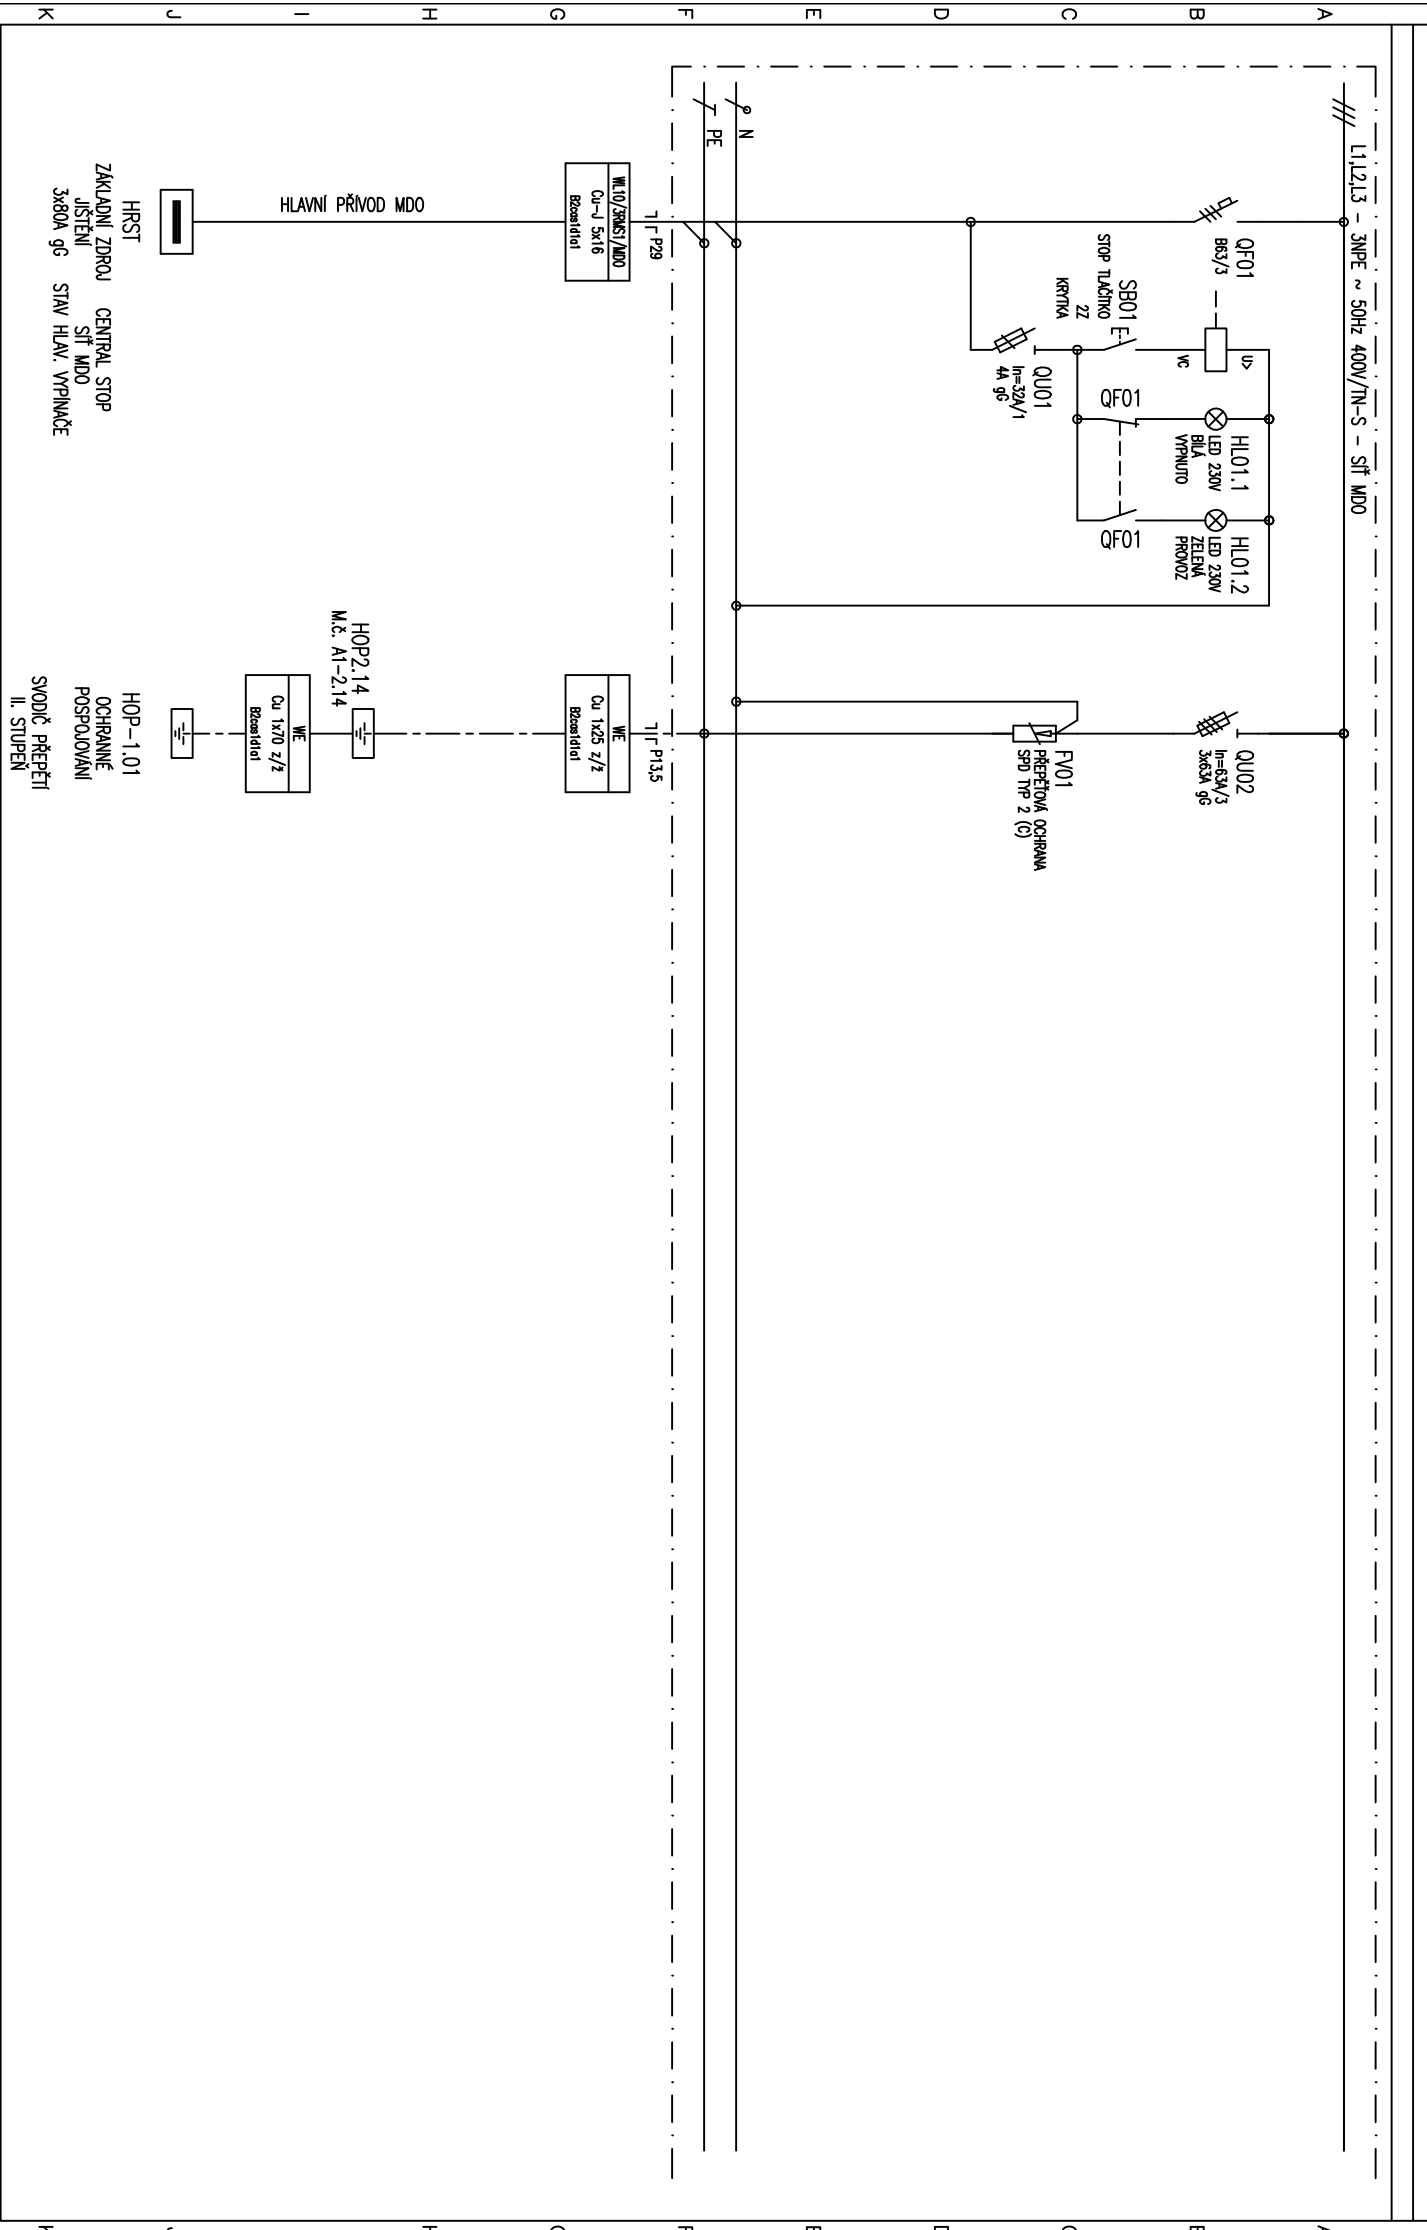


Vypracoval:	Šlosar	AKCE:	NsP Topolčany – 2.NP – Centrálna sterilizácia a operačné sály	Investor:	SVET ZDRAVIA	Zak.Číslo:	DRS 27 – 2018	A.K.:		Listů:	7
Kontroloval:	Ing. Šulc			Obsah:		Změna/Datum:		V.č.:		List:	3
Datum :	08/2018	SO 01	Centrálna sterilizácia a operačné sály		3RMS1	Měřtko:		E1.07-128			

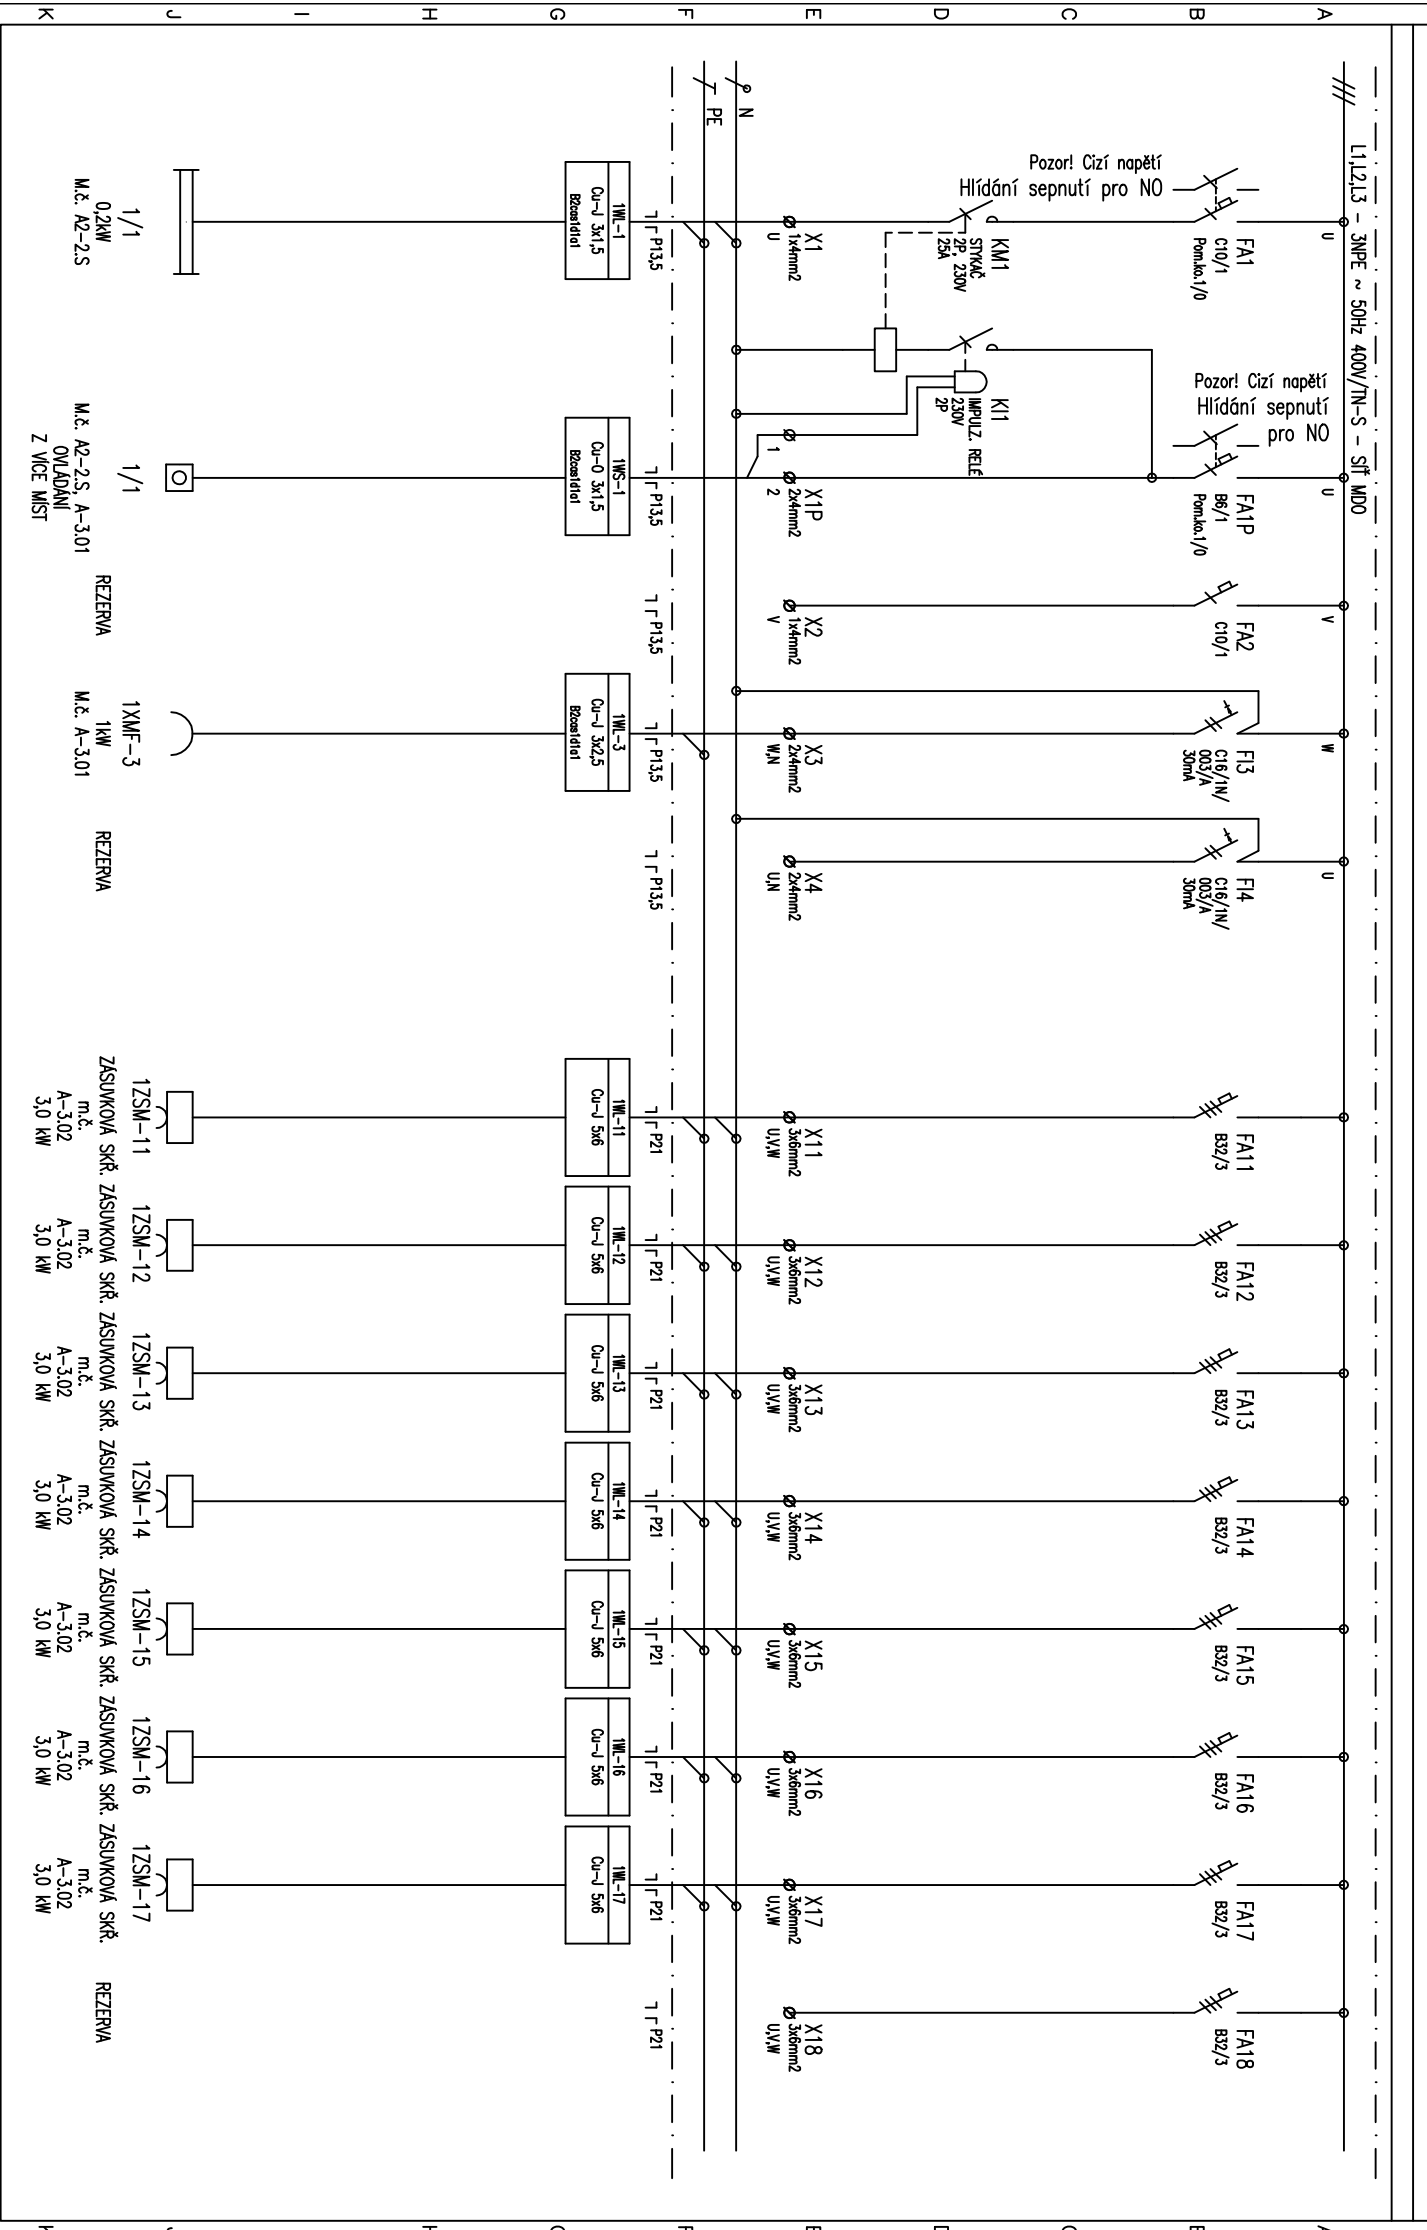

Vypracoval:	Šlosar	AKCE:	NsP Topoitčany – 2.NP – Centrálna	Investor:	SVET ZDRAVA	Zak.číslo:	DRS 27 – 2018	A.K.:		Listů:	7
Kontroloval:	Ing. Šulick		sterilizácia a operačné sály	Obsah:		Změna/Datum:		V.č.:		List:	
Datum :	08/2018	SO 01	Centrálna sterilizácia a operačné sály		3RMS1	Měřtko:		E1.07-128		4	

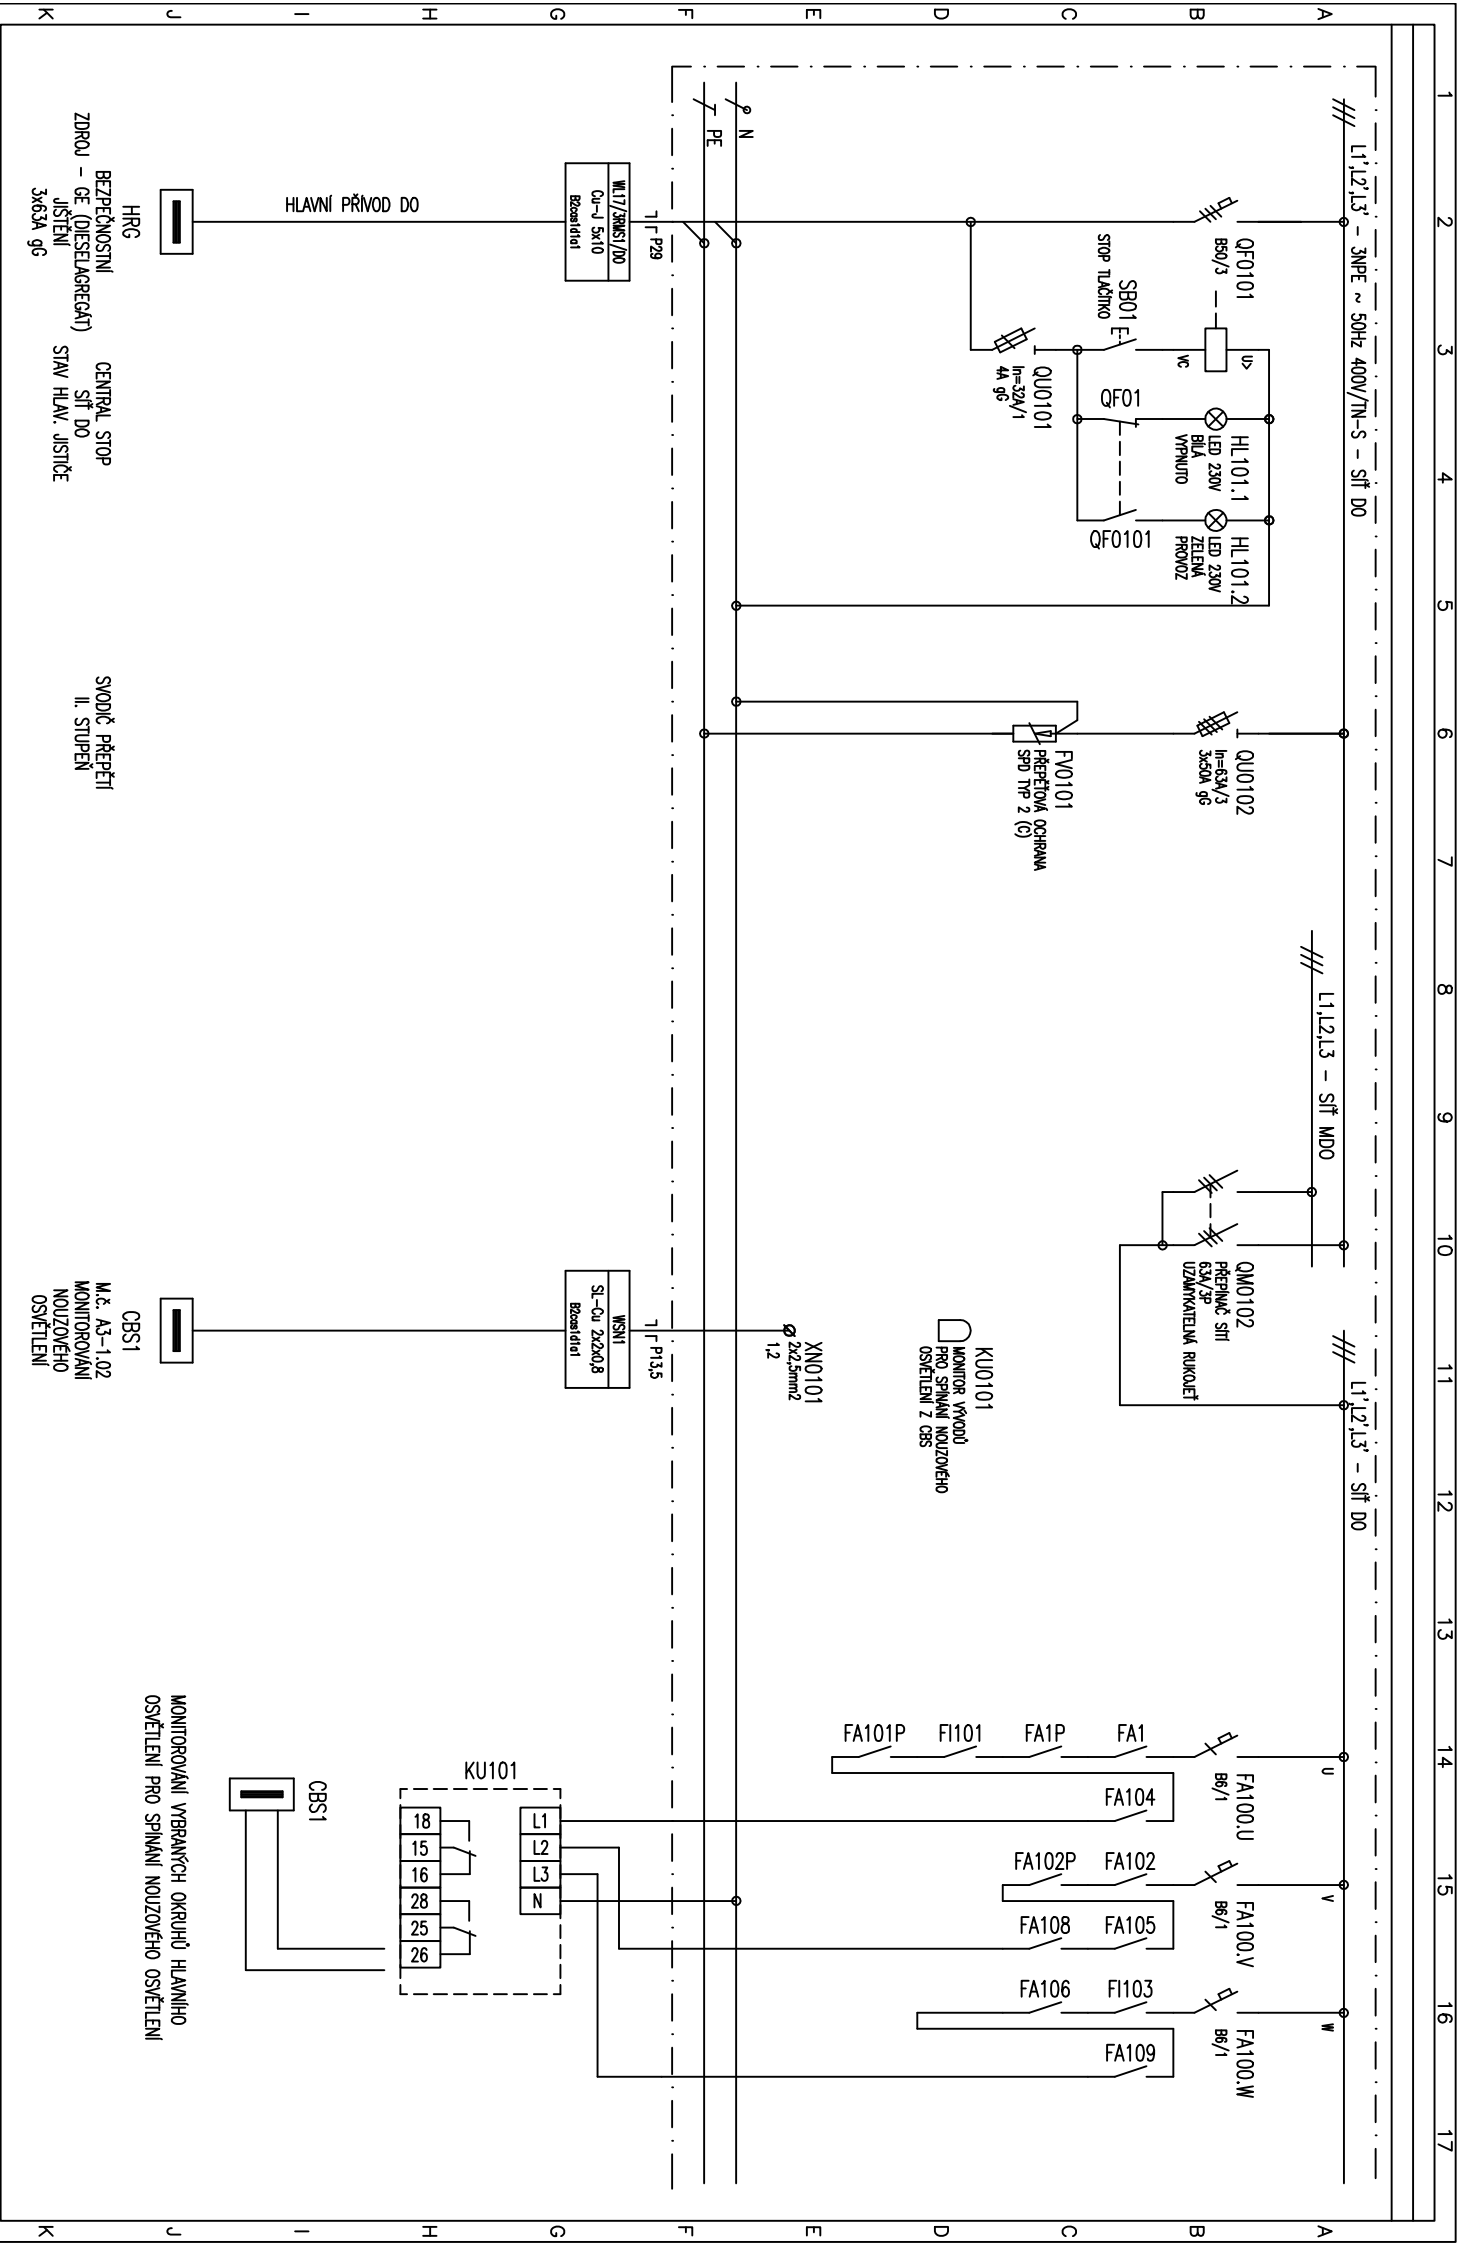

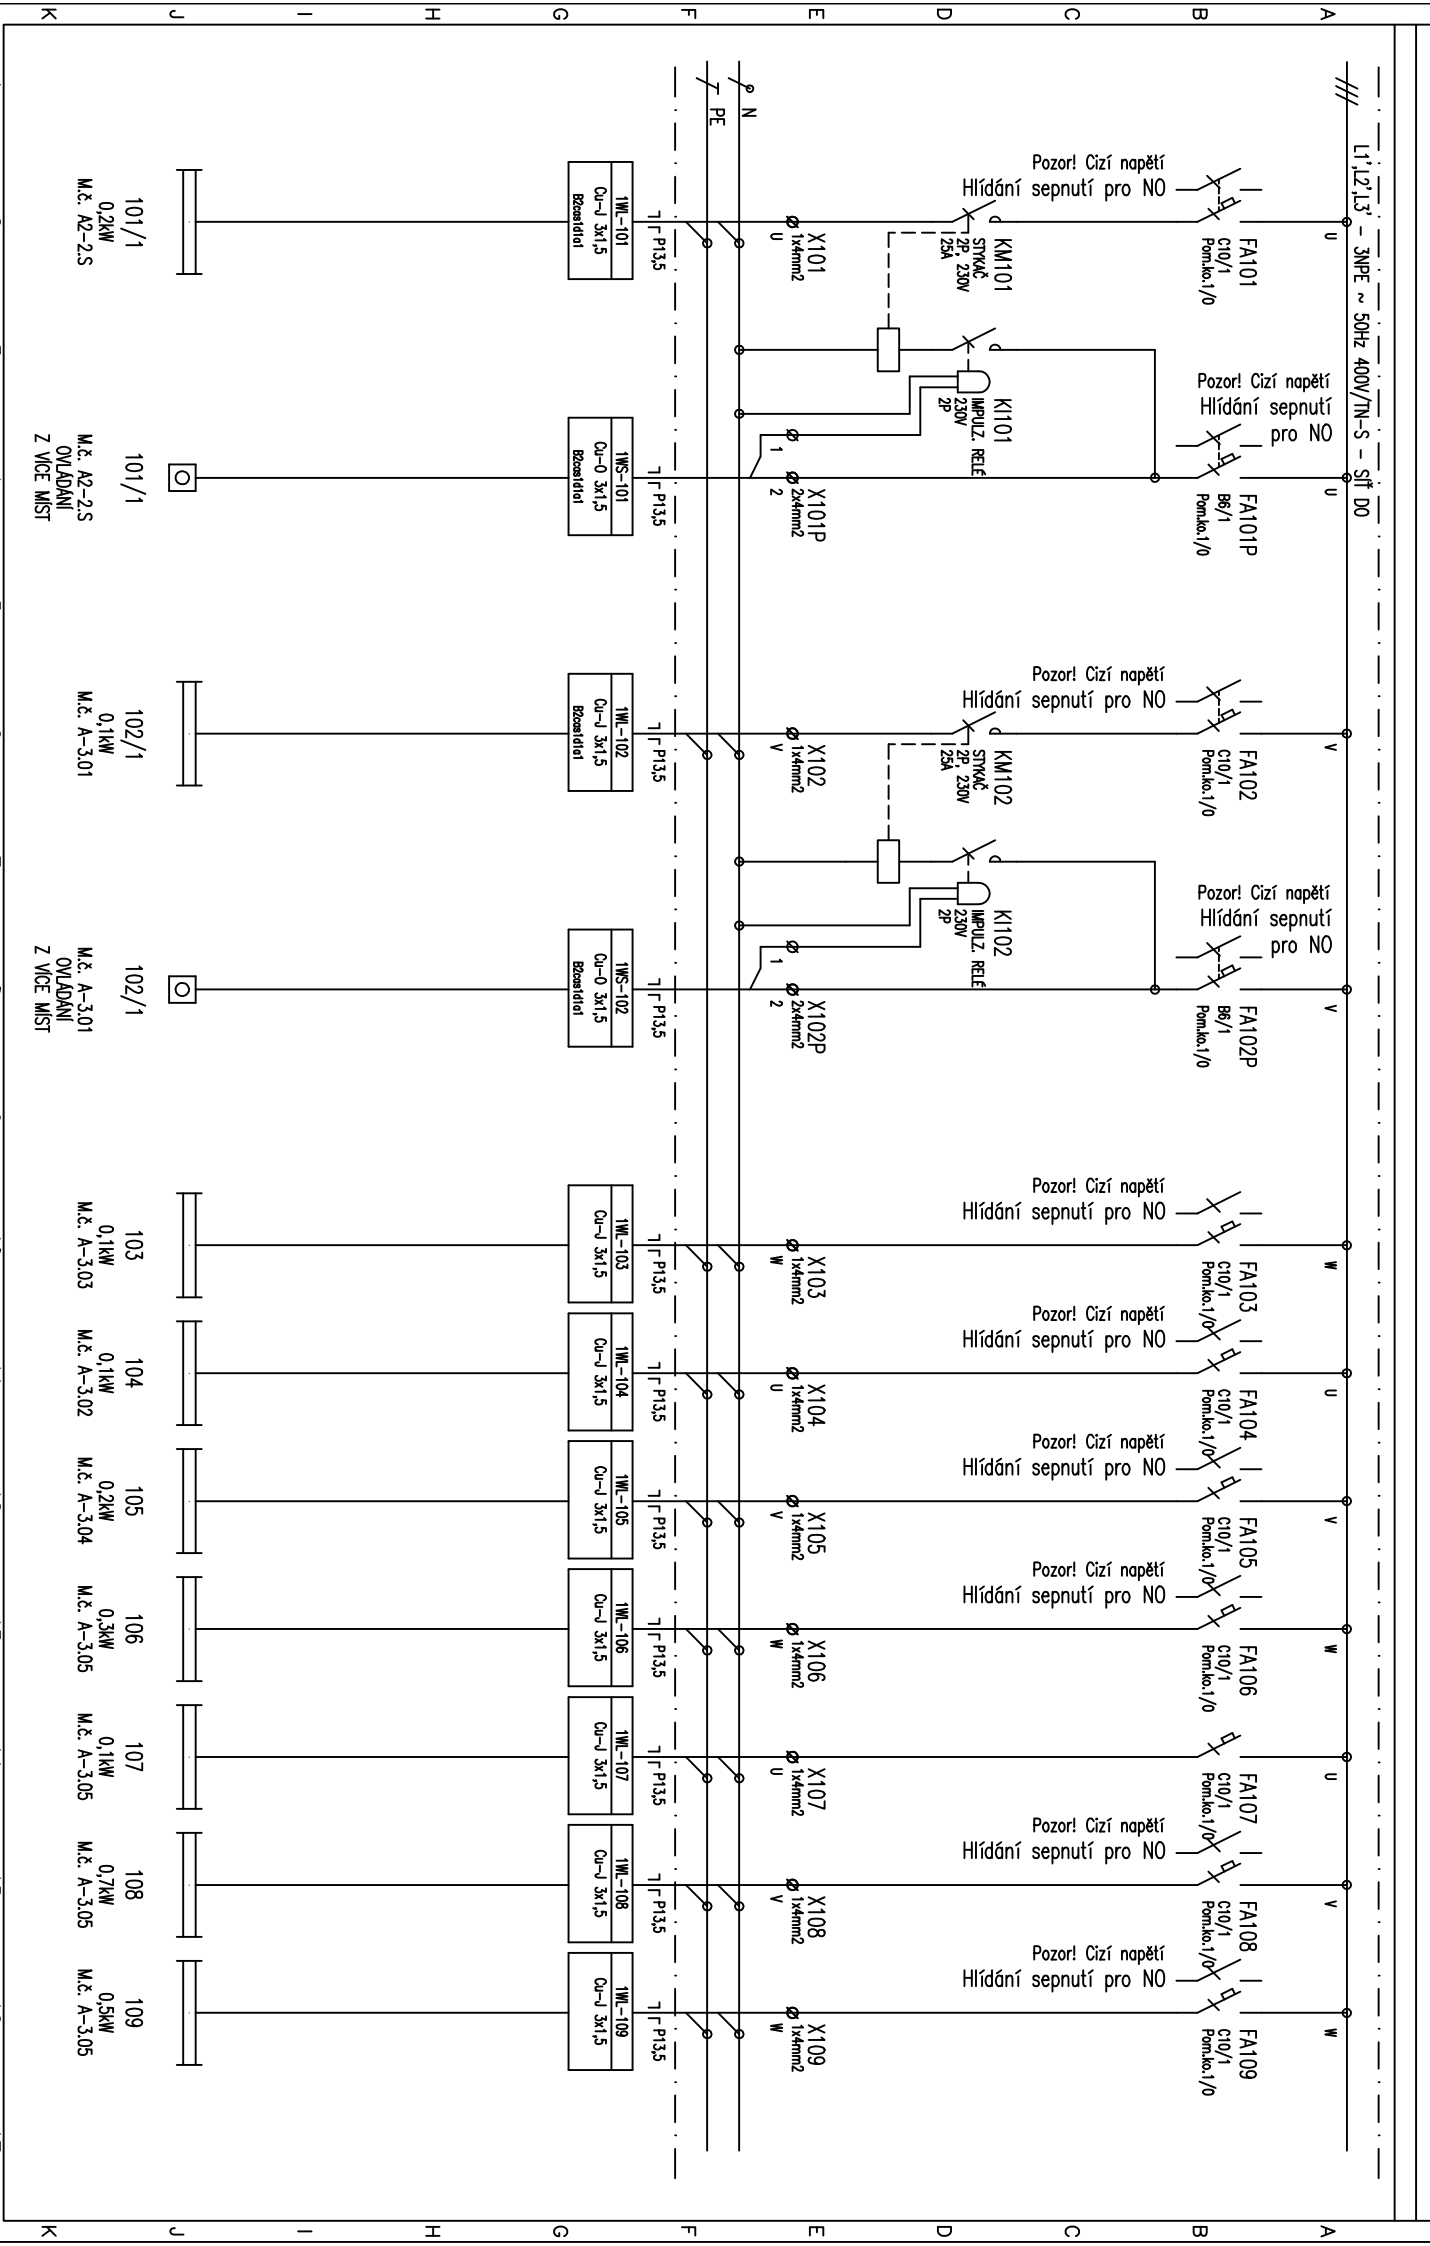

Vypracovali: Šlosar	AKCE: NsP Topolitany – 2.NP – Centrálna			Investor: SVET ZORAVA			Zak.Číslo: DRS 27 – 2018			A.K.: V.č.: E1.07–128			Listů: 7		
Kontroloval: Ing. Šulick	sterilizácia a operačné sály			Obsah:			Změna/Datum:			Měřtko:			List:		
Datum : 08/2018	SO 01 Centrálna sterilizácia a operačné sály			3RMS1									6		

