
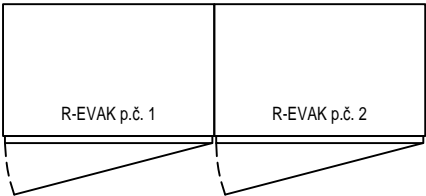


±0,000=166,800 m.n.m.

Revízia	Vypracoval	Popis obsahu revízie	Dátum

 PROJEKTOVÁNÍ ZDRAVOTNICKÉ VÝSTAVBY		Hlavný inžinier projektu: ING. PETR TOMICKÝ Vedúci projektant zákazky: ING. PETR TOMICKÝ		Investor:  SVET ZDRAVIA	
Profesia:  <b>EL</b>	Spracovateľ oddielu:  EP Rožnov, a.s. Boženy Němcové 1720, 756 61 Rožnov pod Radhoštěm Tel: +420 571 664 111 E-mail: ep@eproznov.cz			Autorizácia / revízia:	
Zodpovedný projektant:	Vypracoval:	Kontroloval:			
ING. BOHUSLAV ŠULÁK	ING. ONDŘEJ JURČA	ING. RADEK ULRICH			
Akcia: <b>NsP Topolčany - 2.NP - Centrálna sterilizácia a operačné sály</b>		Zákazkové číslo:	DRS 27 - 2018	Paré:	
Objekt: CENTRÁLNA STERILIZÁCIA A OPERAČNÉ SÁLY SO 01		Dátum:	08 - 2018		
		Formát:	10 A4		
Obsah: <b>ROZVÁDZAČ R-EVAK</b>		Stupeň:	REALIZÁCIA STAVBY		
		Mierka:	-	Číslo výkresu:	<b>E1.07-132</b>

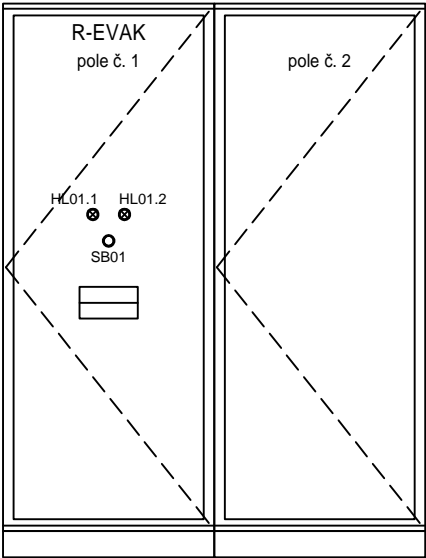

BEZPEČNOSTNÍ TABULKY :  
POZOR, NAPĚTÍ ŽIVOTU NEBEZPEČNÉ  
NEHAS VODOU ANI PĚNOVÝMI PŘÍSTROJI

## ROZVADĚČ R-EVAK

DRUH ROZVADĚČE	: OCELOPLECHOVÝ SKŘÍŇOVÝ ROZVADĚČ JEDNOSTRANNĚ PŘÍSTUPNÝ
ROZMĚRY VNĚJŠÍ	: (800+800) x (2000+100) x 400 (ŠxVxH)
ROZMĚRY NIKY	
ZKRATOVÁ ODOLNOST	: I <sub>ks</sub> = 10 kA
KRYTÍ	: IP40/20
PŘÍVOD	: SHORA
VÝVODY	: NAHORU
BARVA	: BÍLÁ (9016)
OBSLUHA	: PRACOVNÍKY POUČENÝMI
INSTALOVANÝ VÝKON	: P <sub>i</sub> = 18,0 kW
VZÁJEMNÁ SOUDOBOST	: β = 1,0
SOUDOBÝ PŘÍKON	: P <sub>p</sub> = 18,0 kW
JMENOVITÝ PROUD	: I <sub>n</sub> = 250 A

### NASTAVENÍ NADPROUDOVÝCH OCHRAN

Jistič	I <sub>n</sub>	I <sub>R</sub>	I <sub>i</sub>	Tepelná paměť
QF01	250 A	200 A	0,8 kA	T(t) = ON


ROZVODNÝ SYSTÉM : 3PEN AC 50Hz 400/230V / TN-C  
3NPE AC 50Hz 400/230V / TN-S


### OCHRANNÉ OPATRENIA PODĽA STN 33 2000-4-41:2007:


ZÁKLADNÉ OCHRANNÉ OPATRENIA PRED DOTYKOM ŽIVÝCH ČASTÍ:  
- ZÁKLADNÁ IZOLÁCIA ŽIVÝCH ČASTÍ  
- ZÁBRANY ALEBO KRYTY


OCHRANNÉ OPATRENIE PRI PORUCHE PRED DOTYKOM NEŽIVÝCH ČASTÍ:  
NORMÁLNÁ - AUTOMATICKÉ ODPOJENIE OD ZDROJA  
DOPLNENÁ - DOPLŇUJÚCE OCHRANNÉ POSPÁJANIE


VONKAJŠIE VPLYVY PODĽA STN 33 2000-4-41:2007, STN 33 2000-5-51:2010 :  
PROTOKOL O URČENÍ VONKAJŠÍCH VPLYVOV č. 06/2018

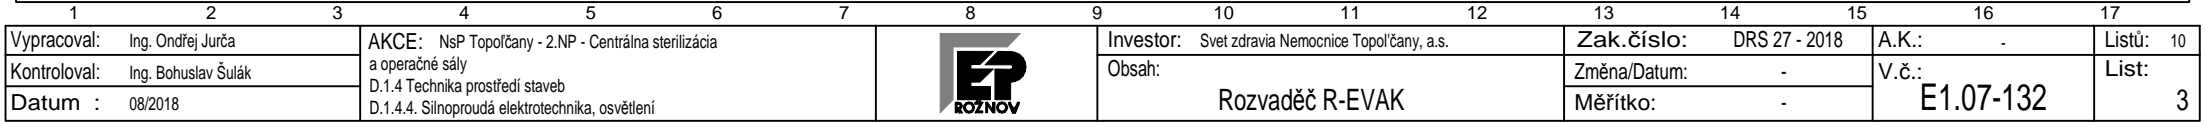


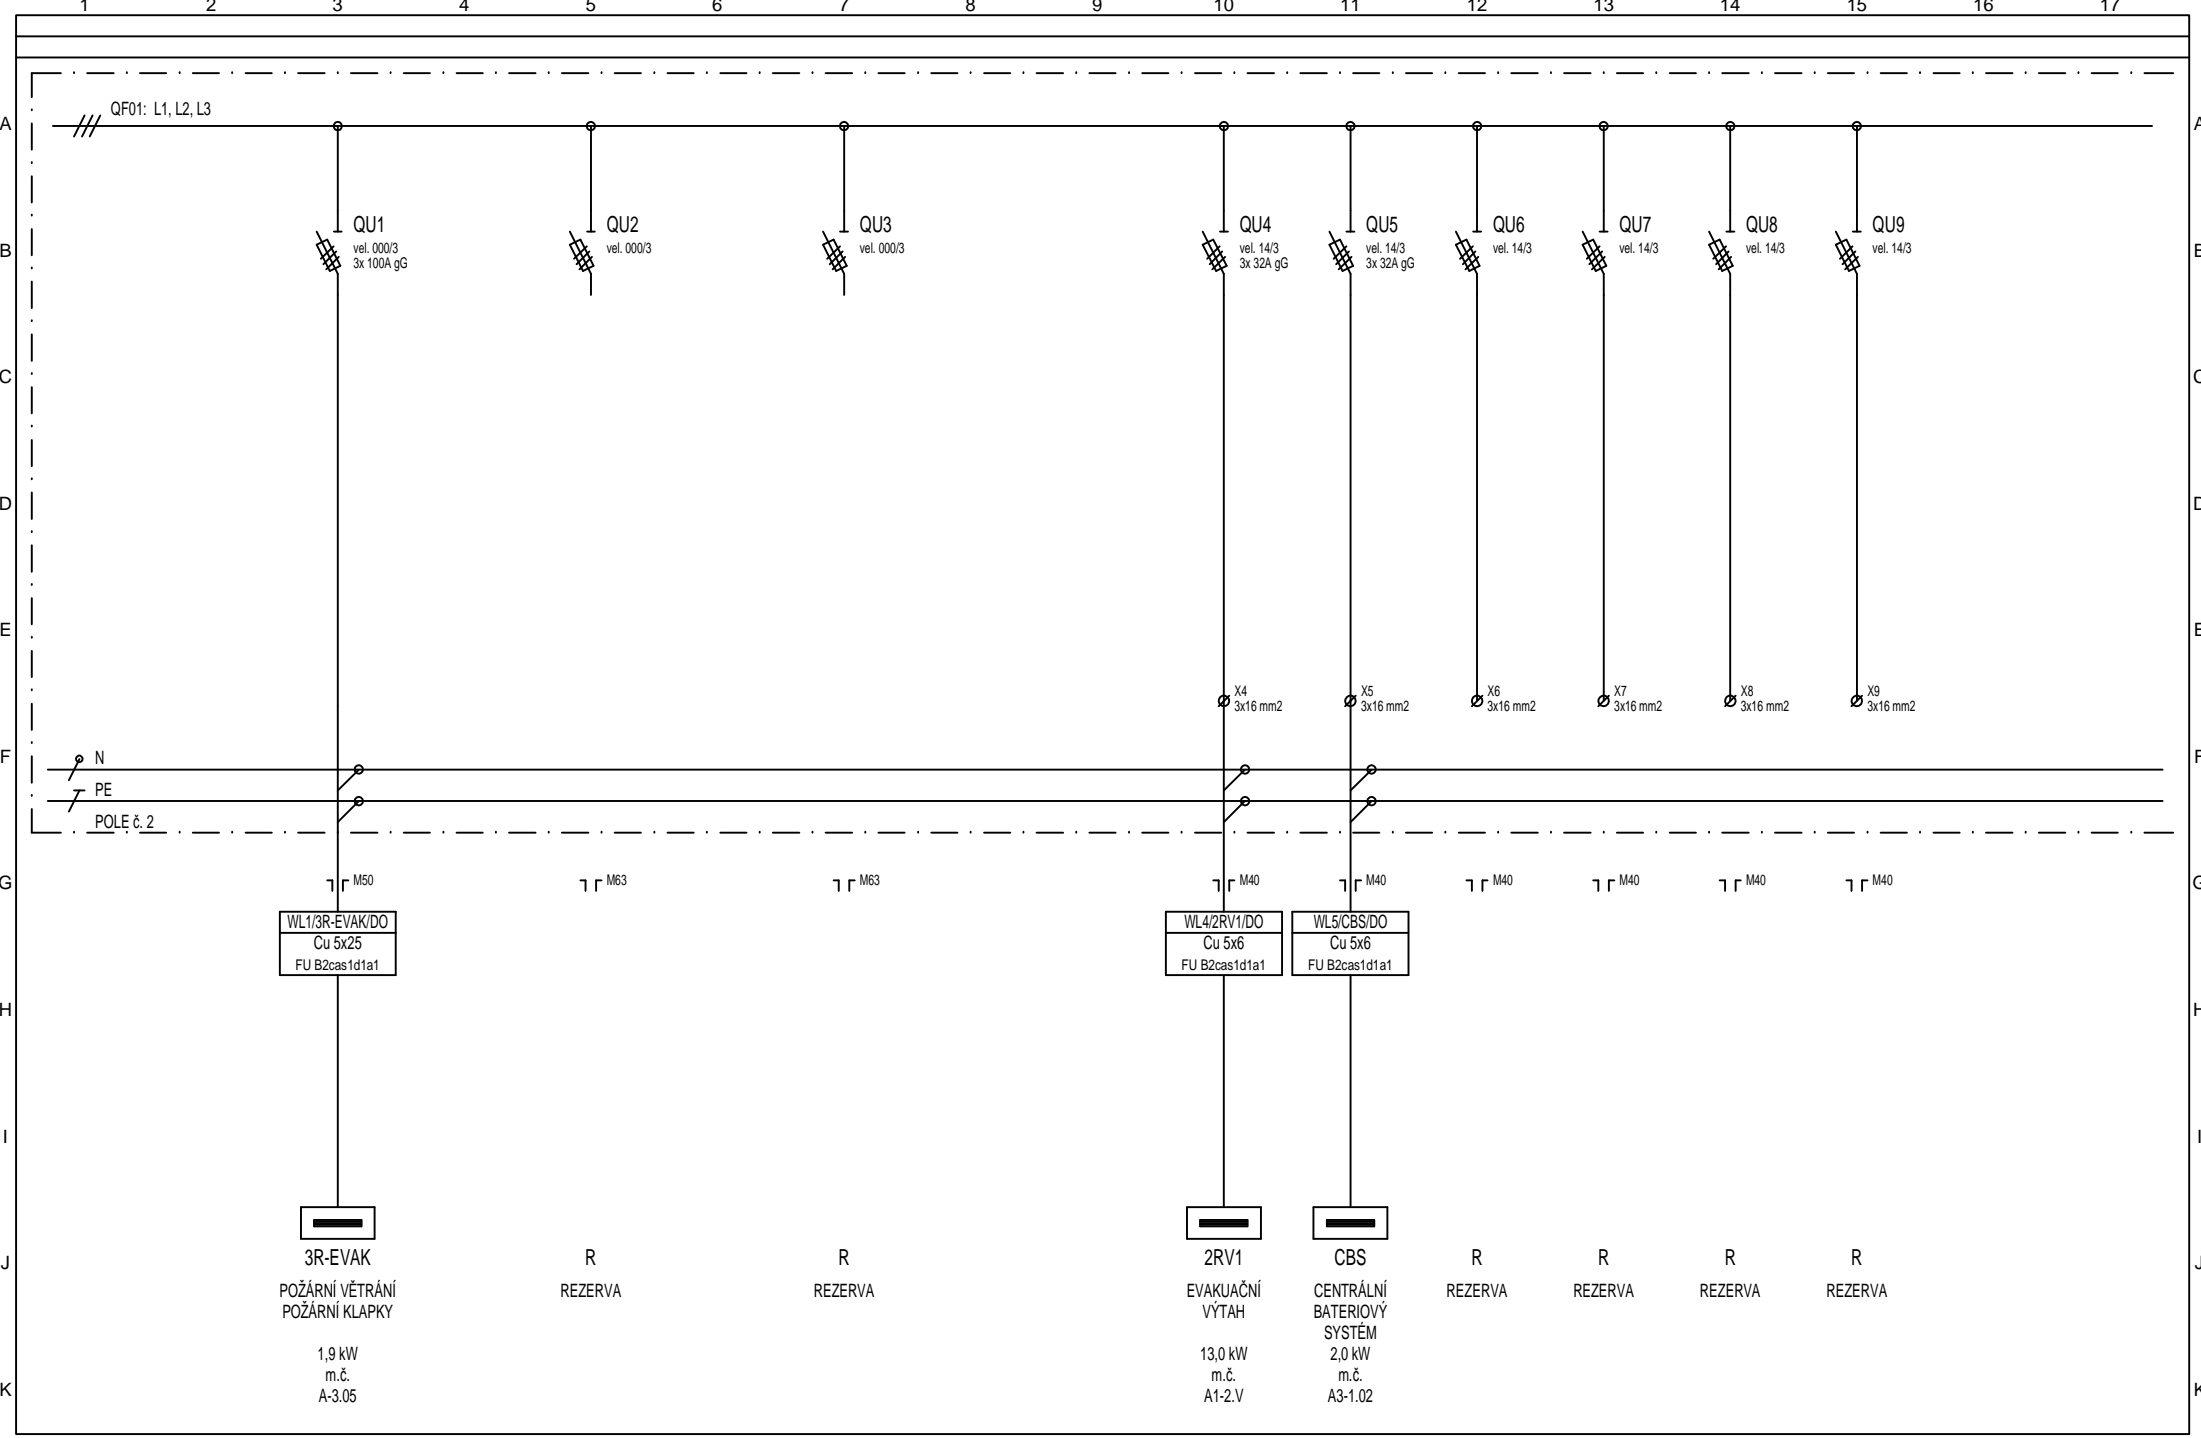



Vypracoval:	Ing. Ondřej Jurča	AKCE: NsP Topolčany - 2.NP - Centrálna sterilizácia a operačné sály D.1.4 Technika prostredí staveb D.1.4.4. Silnoproudá elektrotechnika, osvětlení		Investor:	Svet zdravia Nemocnice Topolčany, a.s.	Zak.číslo:	DRS 27 - 2018	A.K.:	-	Listů:	10
Kontroloval:	Ing. Bohuslav Šulák			Obsah:	Rozvaděč R-EVAK	Změna/Datum:	-	V.č.:	E1.07-132	List:	4
Datum :	08/2018			Měřitko:		-					

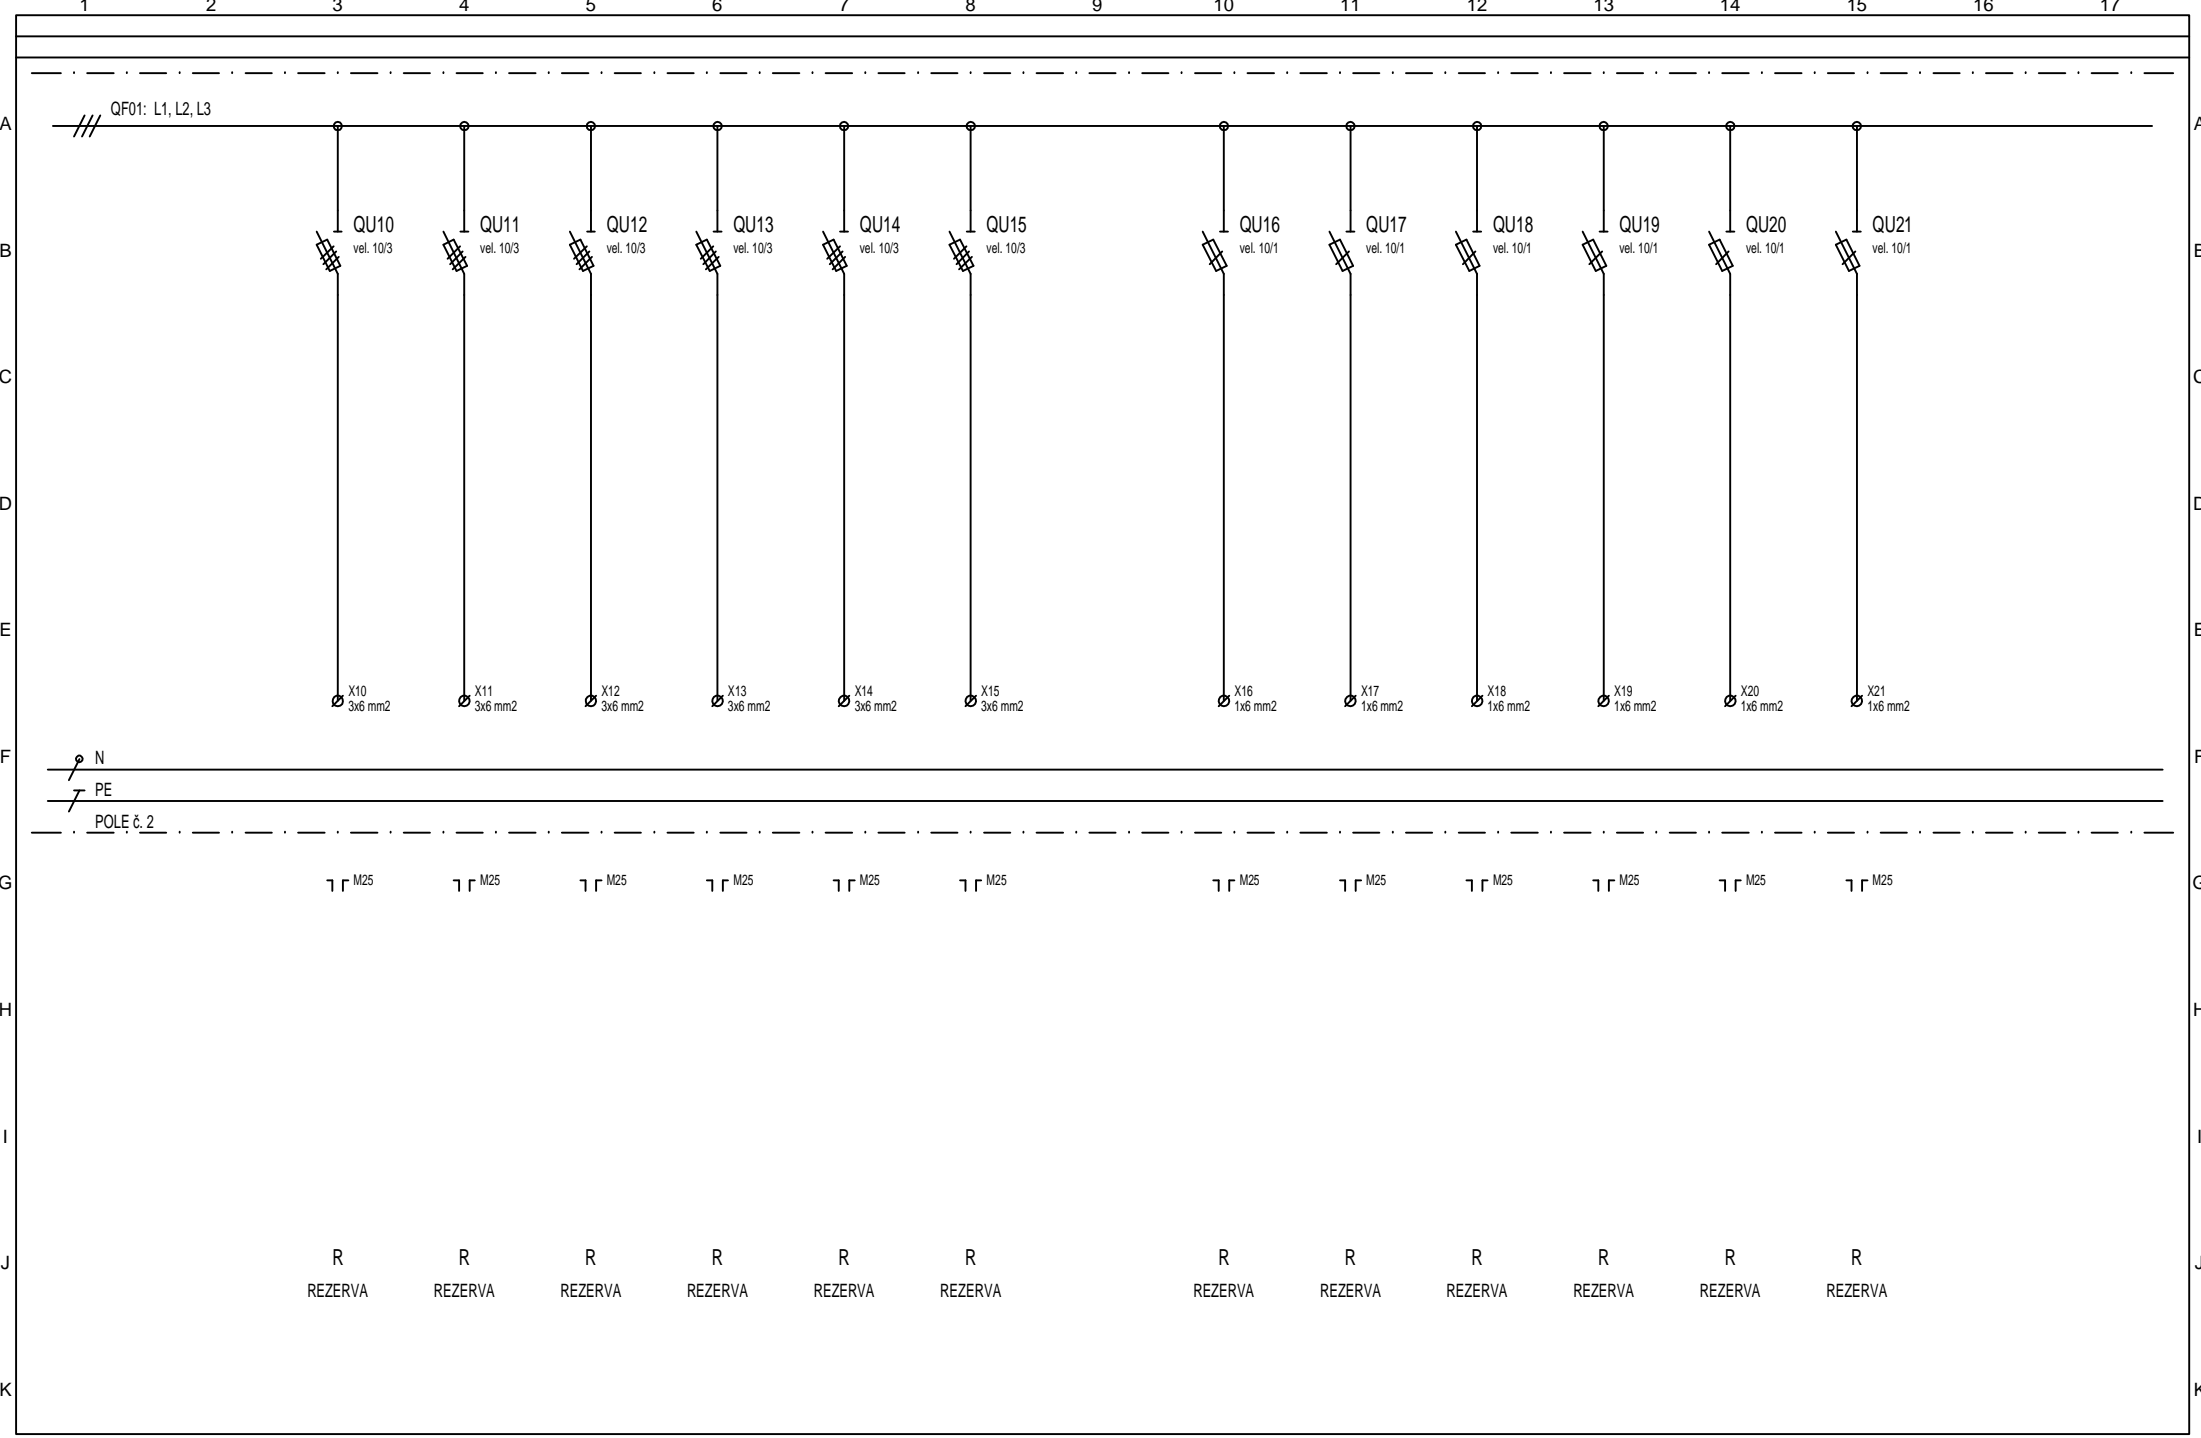


Vypracoval:	Ing. Ondřej Jurča	AKCE: NsP Topolčany - 2.NP - Centrálna sterilizácia a operačné sály D.1.4 Technika prostředí staveb D.1.4.4. Silnoproudá elektrotechnika, osvětlení		Investor: Svet zdravia Nemocnice Topolčany, a.s.	Zak.číslo: DRS 27 - 2018	A.K.: -	Listů: 10
Kontroloval:	Ing. Bohuslav Šulák			Obsah:	Změna/Datum: -	V.č.: E1.07-132	List: 5
Datum :	08/2018			Rozvaděč R-EVAK	Měřítka: -		

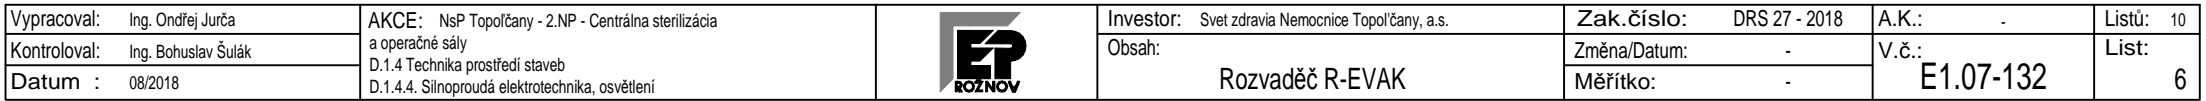

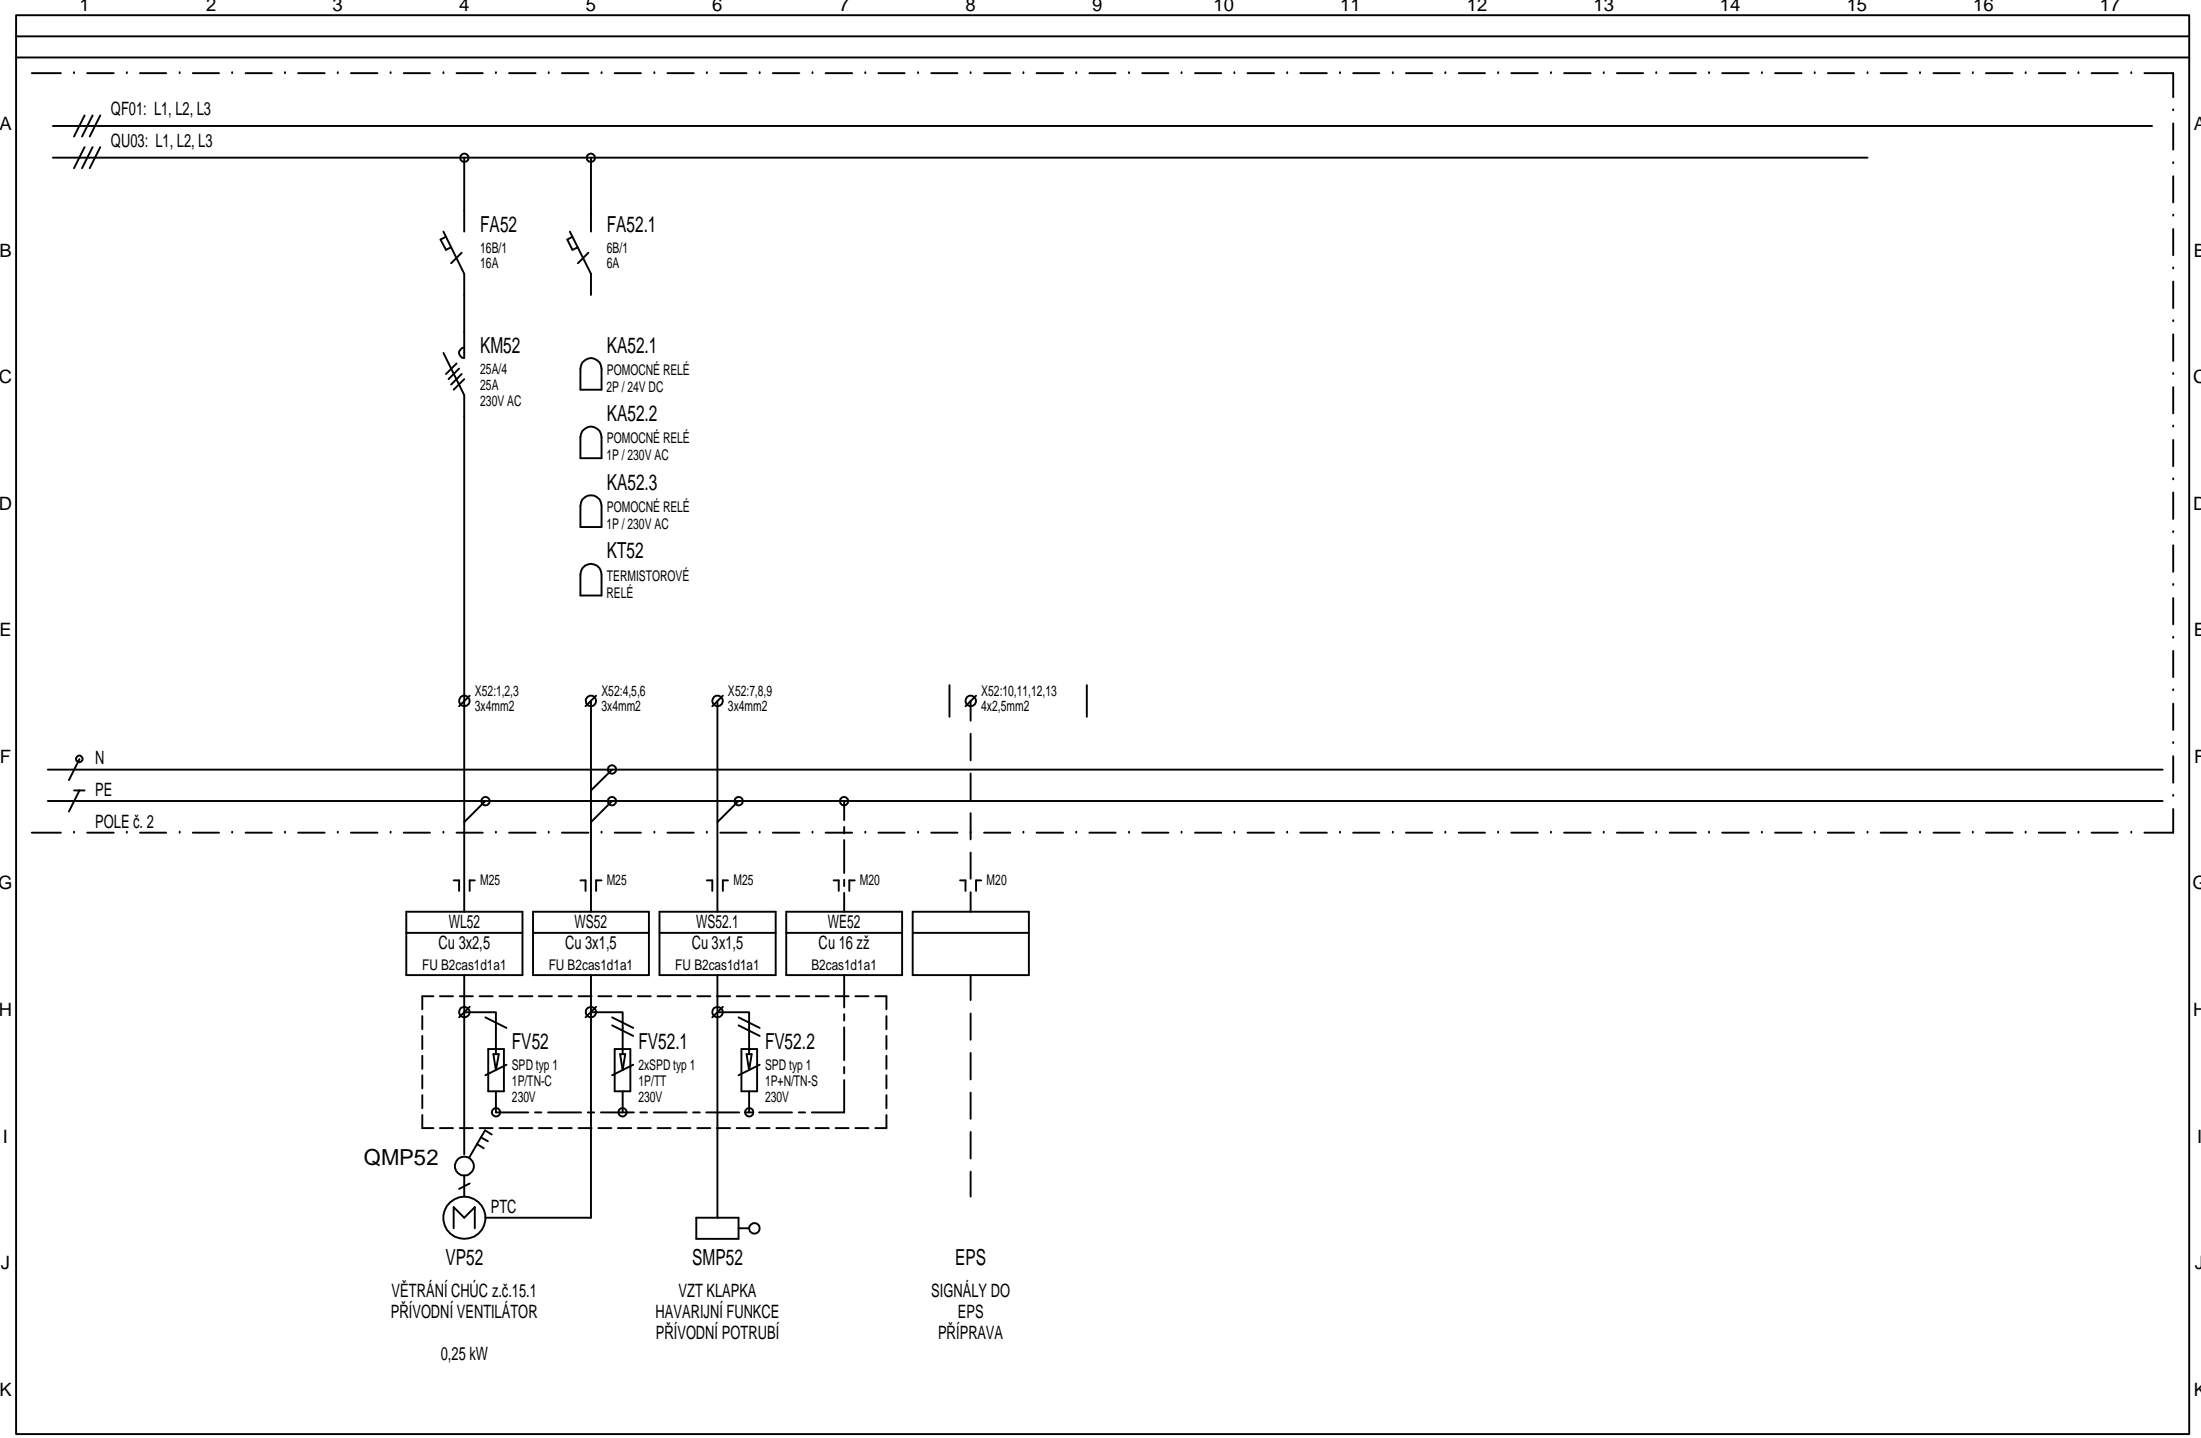


Vypracoval:	Ing. Ondřej Jurča	AKCE: NsP Topolčany - 2.NP - Centrálna sterilizácia a operačné sály D.1.4 Technika prostredí staveb D.1.4.4. Silnoproudá elektrotechnika, osvětlení		Investor:	Svet zdravia Nemocnice Topolčany, a.s.	Zak.číslo:	DRS 27 - 2018	A.K.:	-	Listů:	10
Kontroloval:	Ing. Bohuslav Šulák			Obsah:	Rozvaděč R-EVAK	Změna/Datum:	-	V.č.:	E1.07-132	List:	7
Datum :	08/2018			Měřitko:		-					

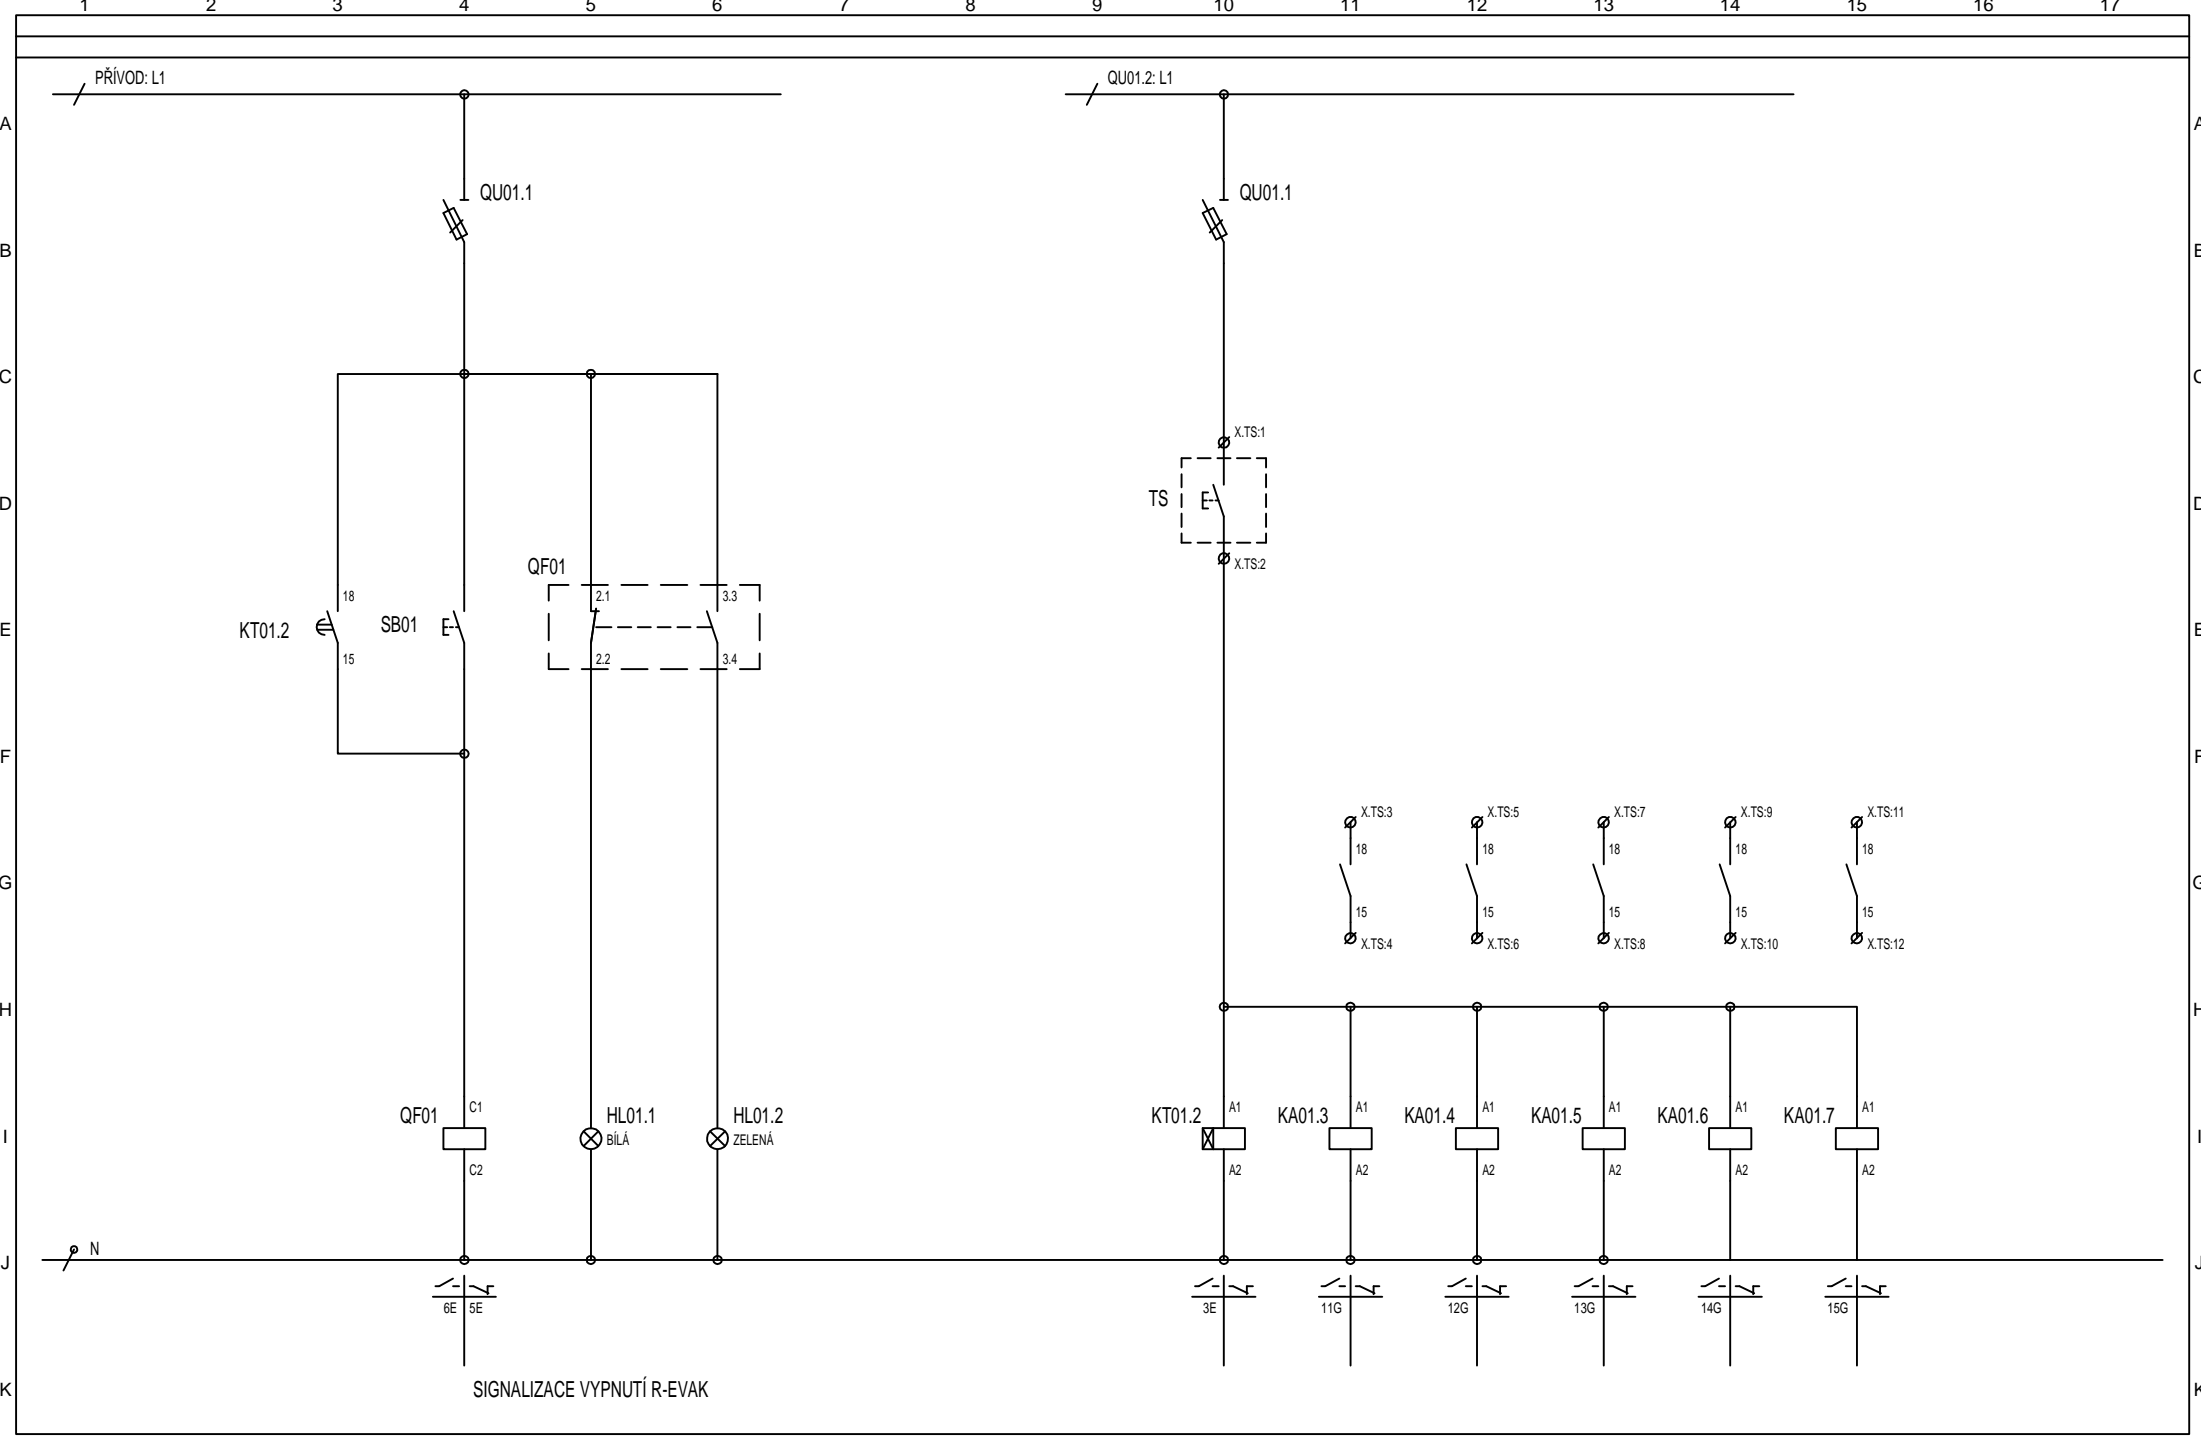


Vypracoval:	Ing. Ondřej Jurča	AKCE:	NsP Topoľčany - 2.NP - Centrálna sterilizácia a operačné sály	Investor:	Svet zdravia Nemocnice Topoľčany, a.s.	Zak.číslo:	DRS 27 - 2018	A.K.:	-	Listů:	10
Kontroloval:	Ing. Bohuslav Šulák		D.1.4 Technika prostředí staveb	Obsah:		Změna/Datum:	-	V.č.:		List:	
Datum :	08/2018		D.1.4.4. Silnoproudá elektrotechnika, osvětlení		Rozvaděč R-EVAK	Měřítka:	-		E1.07-132		8





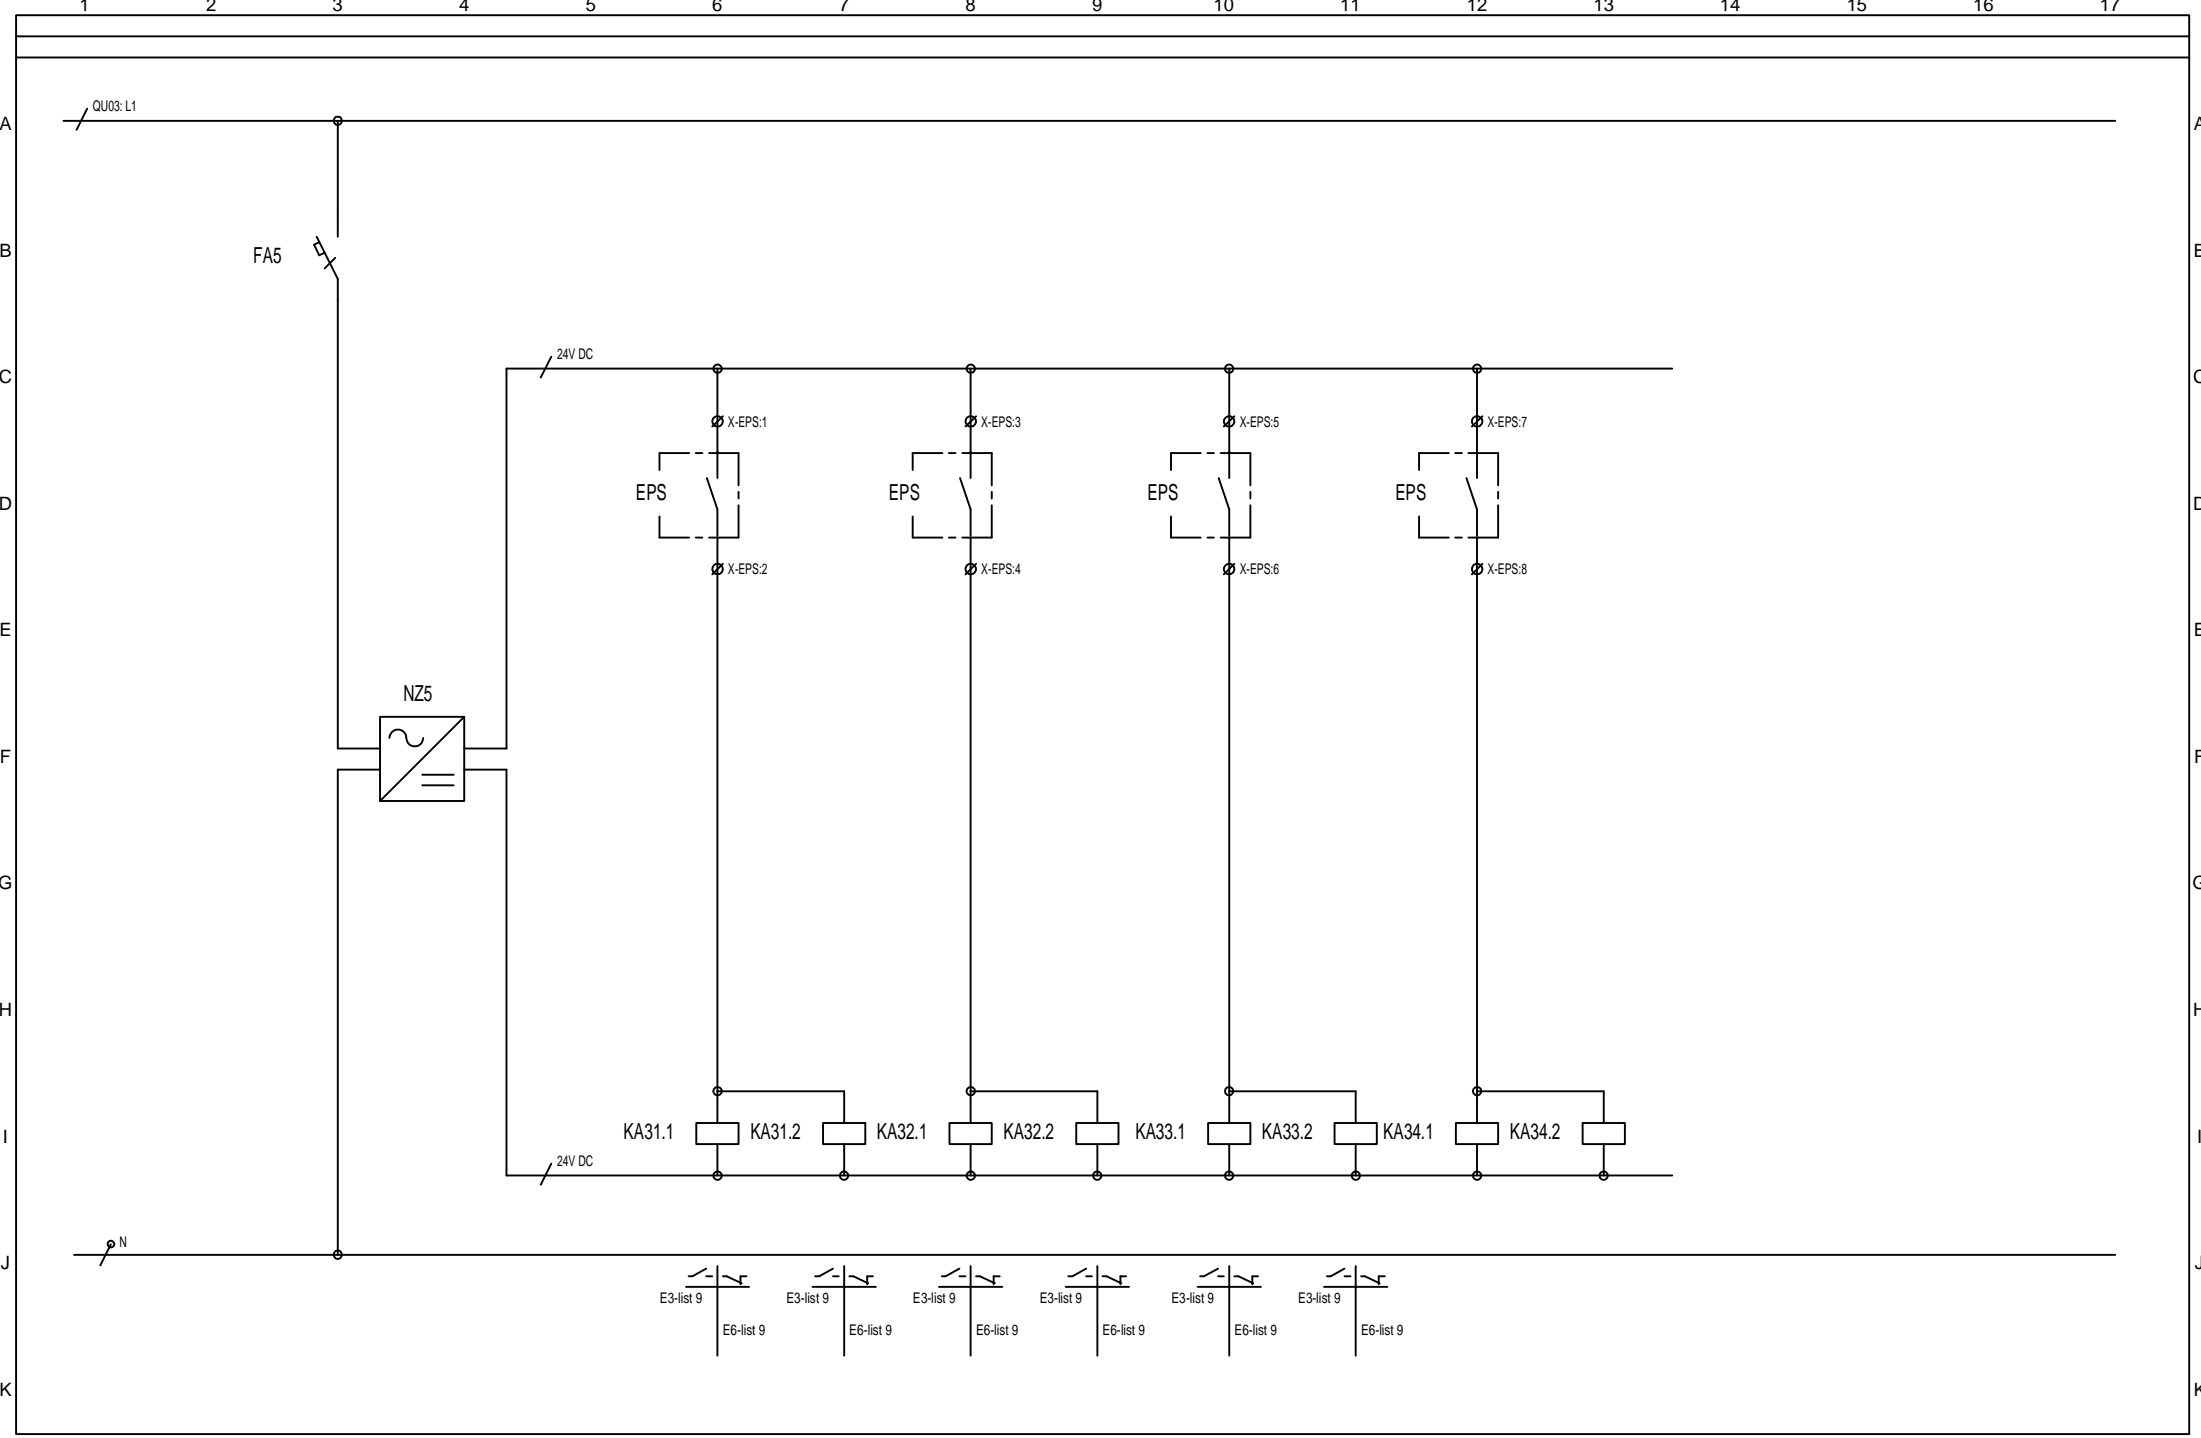

Vypracoval:	Ing. Ondřej Jurča	AKCE: NsP Topolčany - 2.NP - Centrálna sterilizácia a operačné sály D.1.4 Technika prostředí staveb D.1.4.4. Silnoproudá elektrotechnika, osvětlení		Investor:	Svet zdravia Nemocnice Topolčany, a.s.	Zak.číslo:	DRS 27 - 2018	A.K.:	-	Listů:	10
Kontroloval:	Ing. Bohuslav Šulák			Obsah:	Rozvaděč R-EVAK	Změna/Datum:	-	V.č.:	E1.07-132	List:	9
Datum :	08/2018			Měřítka:		-					

