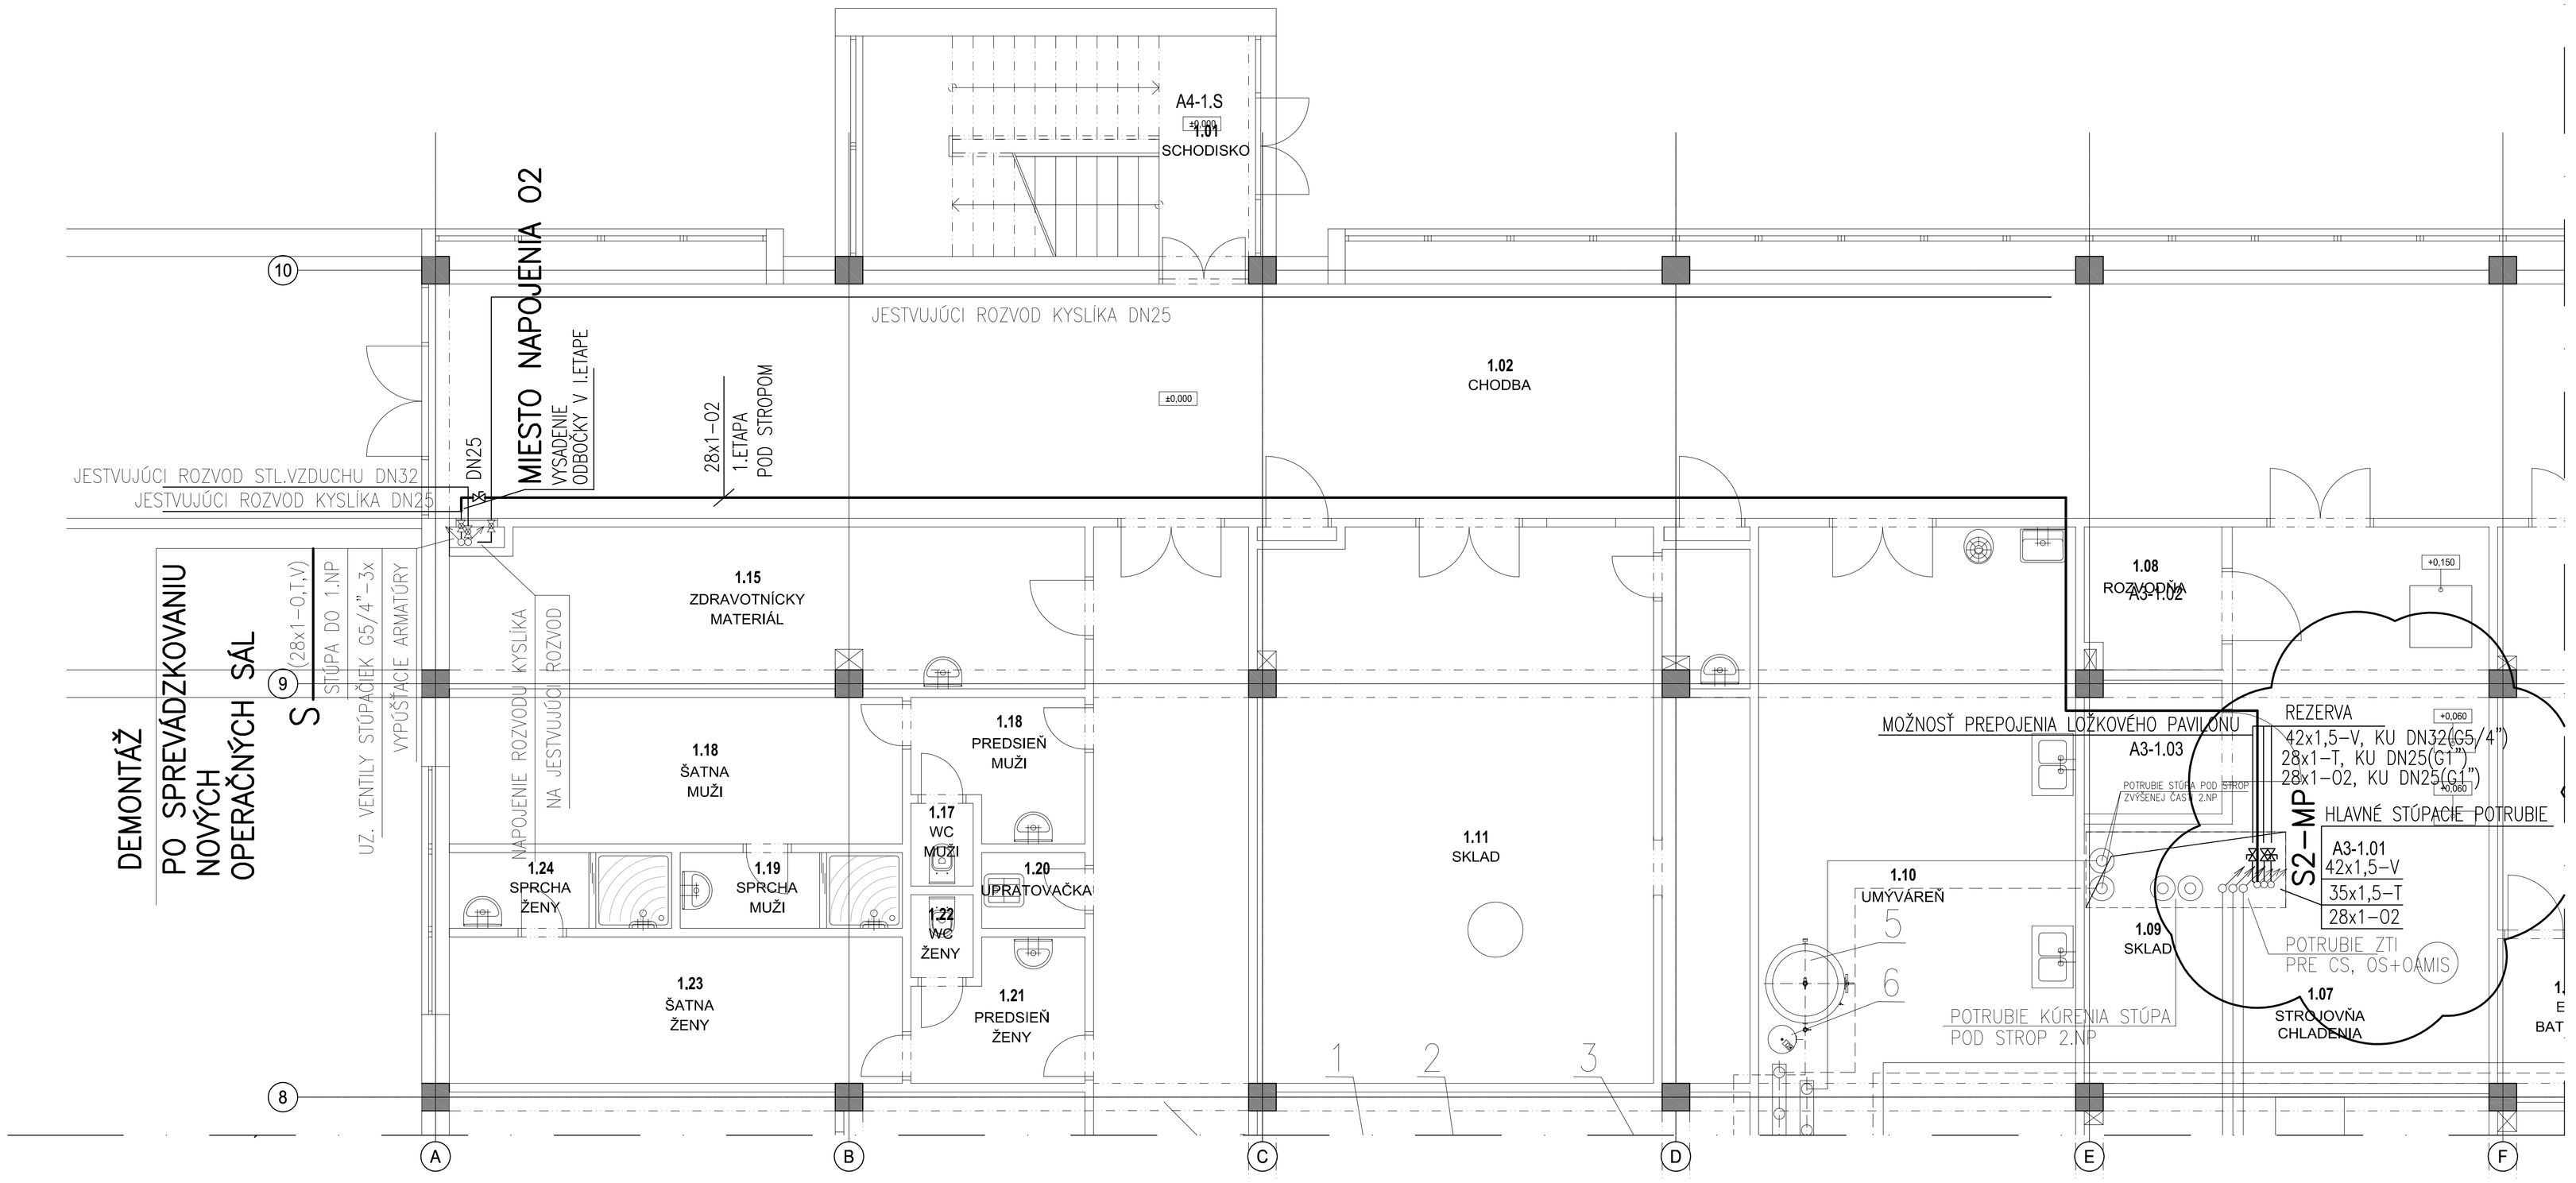

LEGENDA POTRUBIA:

- SÚČASNÉ ROZVODNÉ POTRUBIE KYSLÍKA (O2)
- ROZVODNÉ POTRUBIE KYSLÍKA (O2)–2.ETAPA
- ROZVODNÉ POTRUBIE STL. VZDUCHU – 0,4 MPa (T)–2.ETAPA
- ROZVODNÉ POTRUBIE VAKUA (V)–2.ETAPA
- ROZVODNÉ POTRUBIE KYSLÍKA (O2)–1.ETAPA
- ROZVODNÉ POTRUBIE STL. VZDUCHU – 0,4 MPa (T)–1.ETAPA
- ROZVODNÉ POTRUBIE VAKUA (V)–1.ETAPA
- PREPOJOVACIE POTRUBIE ETAP

S STÚPAČKA SÚČASNÁ PRE OPERAČNÉ SÁLY–MEDIPLYNY
S2–MP STÚPAČKA–MEDIPLYNY – 1.ETAPA
K.U. VENTIL UZATVÁRACÍ

POZNÁMKA:

RIEŠENIE ZDROJOVEJ STANICE A ROZVODNÉHO POTRUBIA STL. VZDUCHU PRE PNEUPOHONY (Tp) NEBOLO POŽADOVANÉ.
RIEŠENIE ZDROJOVEJ STANICE A ROZVODNÉHO POTRUBIA OXIDU DUSNÉHO (N2O) NEBOLO POŽADOVANÉ.
DEMONTÁŽ STÚPAČKY PRE SÚČASNÉ OPERAČNÉ SÁLY BUDE PO SPREVÁDZKOVANIU OPERAČNÝCH SÁL NOVÝCH.

±0,000=166,800 m.n.m.

Revízia	Vypracoval	Popis obsahu revízie	Dátum

LT PROJEKT
PROJEKTOVÁNÍ ZDRAVOTNICKÉ VÝSTAVBY

Hlavný inžinier projektu: ING. PETR TOMICKÝ
Vedúci projektant zákazky: ING. PETR TOMICKÝ

Investor: SVET ZDRAVIA

Profesia: **MED**

Spracovateľ oddielu:
EP Rožnov, a.s.
Božany Němcové 1720, 756 61 Rožnov pod Radhoštěm
Tel: +420 571 664 111 E-mail: ep@eproznov.cz

Autorizácia / revízia:

Zodpovedný projektant:	Vypracoval:	Kontroloval:
ING.RADEK ULRICH	LUDMILA CHUMCHALOVÁ	ING.PETR TIEFENBACH

Akcia: **NsP Topoľčany - 2.NP - Centrálna sterilizácia a operačné sály**

Zákazkové číslo: DRS 27 - 2018
Dátum: 08-2018
Formát: 8 A4
Stupeň: REALIZÁCIA STAVBY
Paré:

Objekt: CENTRÁLNA STERILIZÁCIA A OPERAČNÉ SÁLY SO 01

Obsah: PÔDORYS 1.NP

Mierka: 1:50

Číslo výkresu: **E1.10-101**