SCHEMA ROZVODOV MEDICINÁLNYCH PLYNOV PRE OPERAČNÉ SÁLY

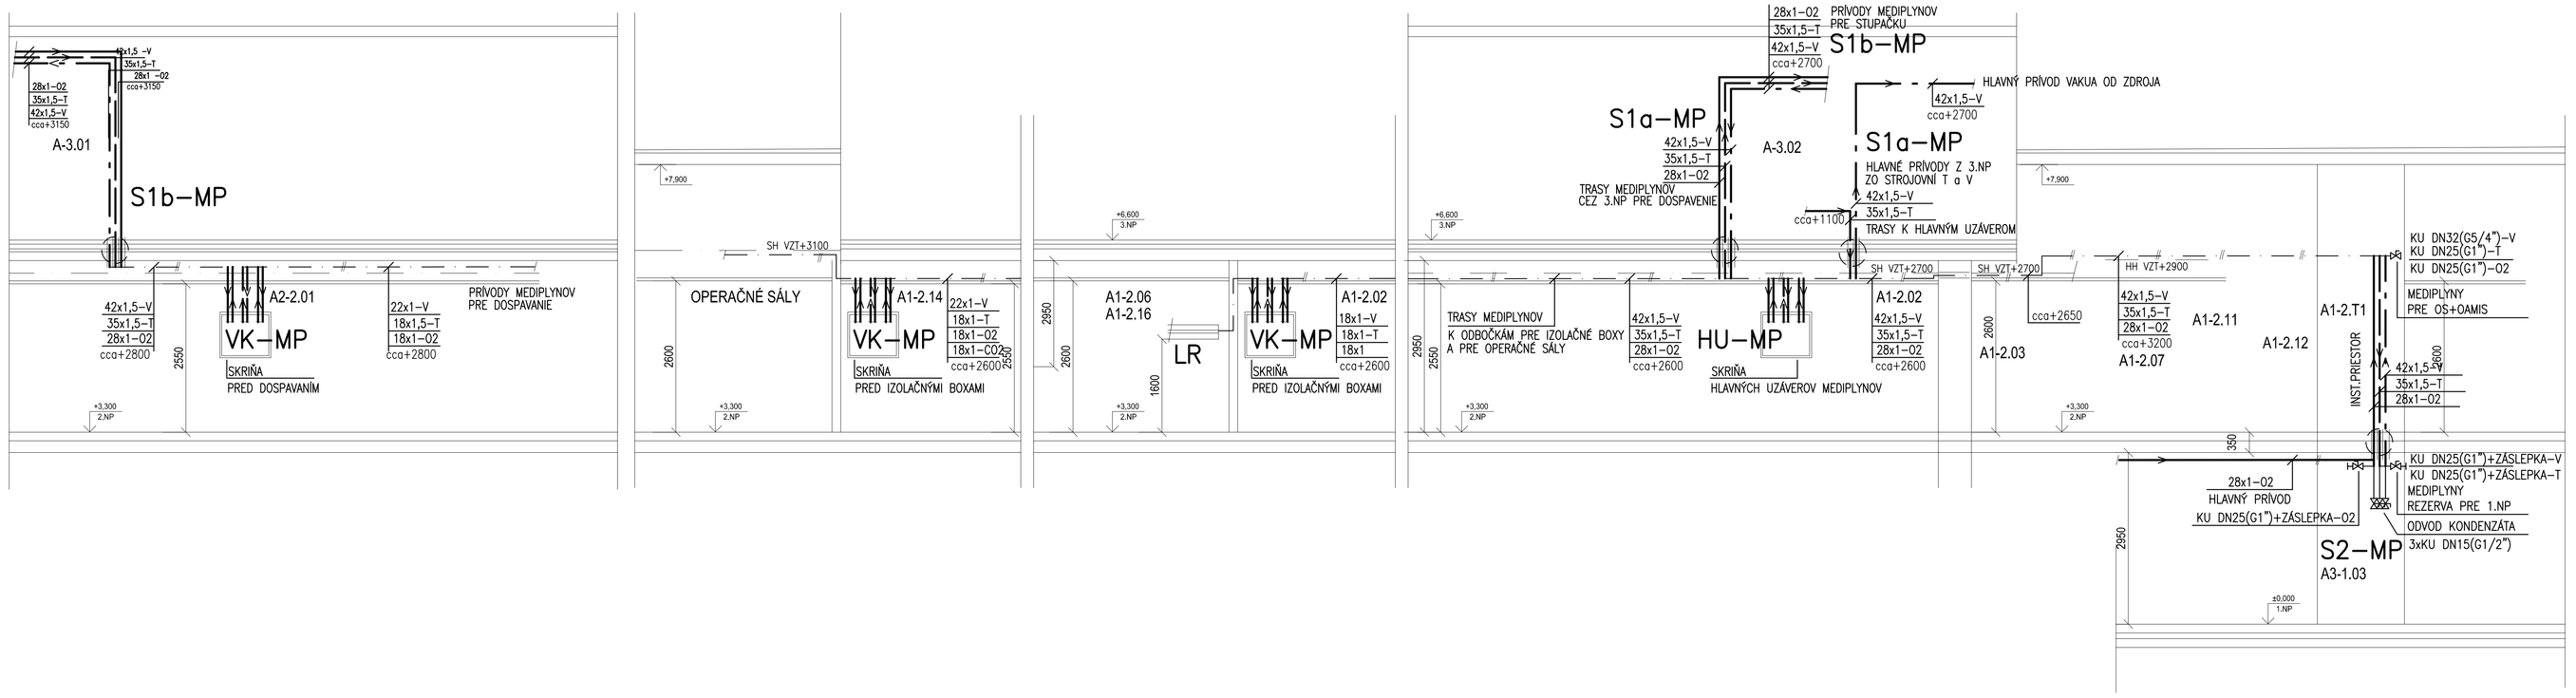

SKRIŇA–VENTILOVÁ KRABICA S UZÁVERMI, VYBAVENÍM A ČIDLY KLINICKÉHO ALARMU PRED OPERAČNÝMI SÁLY

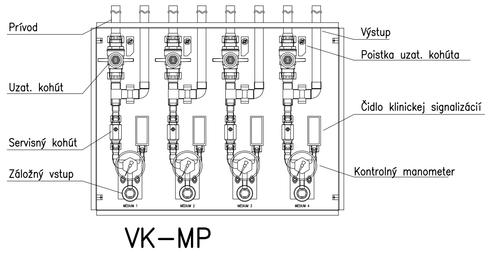

VK–MP

SKRIŇA–VENTILOVÁ KRABICA S UZÁVERMI, VYBAVENÍM A ČIDLY KLINICKÉHO ALARMU

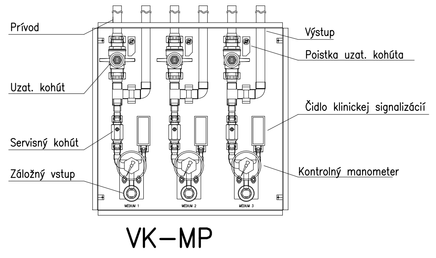

VK–MP

SKRIŇA S HLAVNÝMI UZÁVERMI VYBAVENÍM A ČIDLY PROVOZNÉHO ALARMU

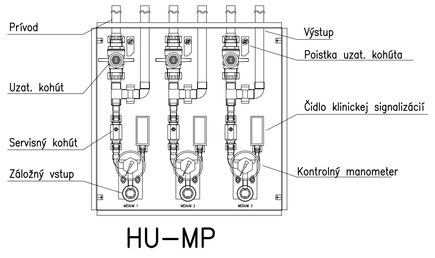

HU–MP

SCHEMA NAPOJENIE LÉKARSKÝCH PANELOV NA STENE

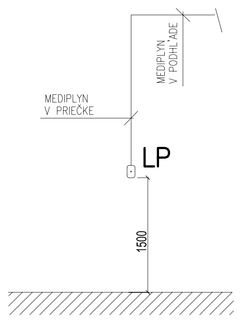

SCHEMA SKRINE VK–MP

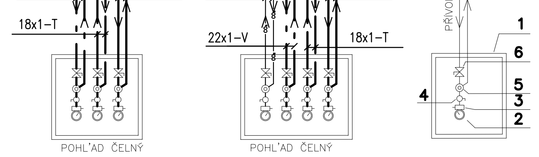

POPIS POZÍCIÍ

POZÍCIE	POPIS
1	SKRIŇA V.U.V
2	MANOMETER
3	ČIDLO TLAKU
4	UZATVÁRACÍ VENTIL MP
5	RÝCHLOSPOJKA
6	UZATVÁRACÍ VENTIL GULOVÝ

POZ. Č.3 JE PREPOJENÁ S HLÁSIČOV KLINICKÉHO ALARMU (HL) V M.Č.K019 (TRIÁŽ)

SCHEMA ROZVODOV STLAČENÉHO VZDUCHU PRE CENTRÁLNU STERILIZÁCIU

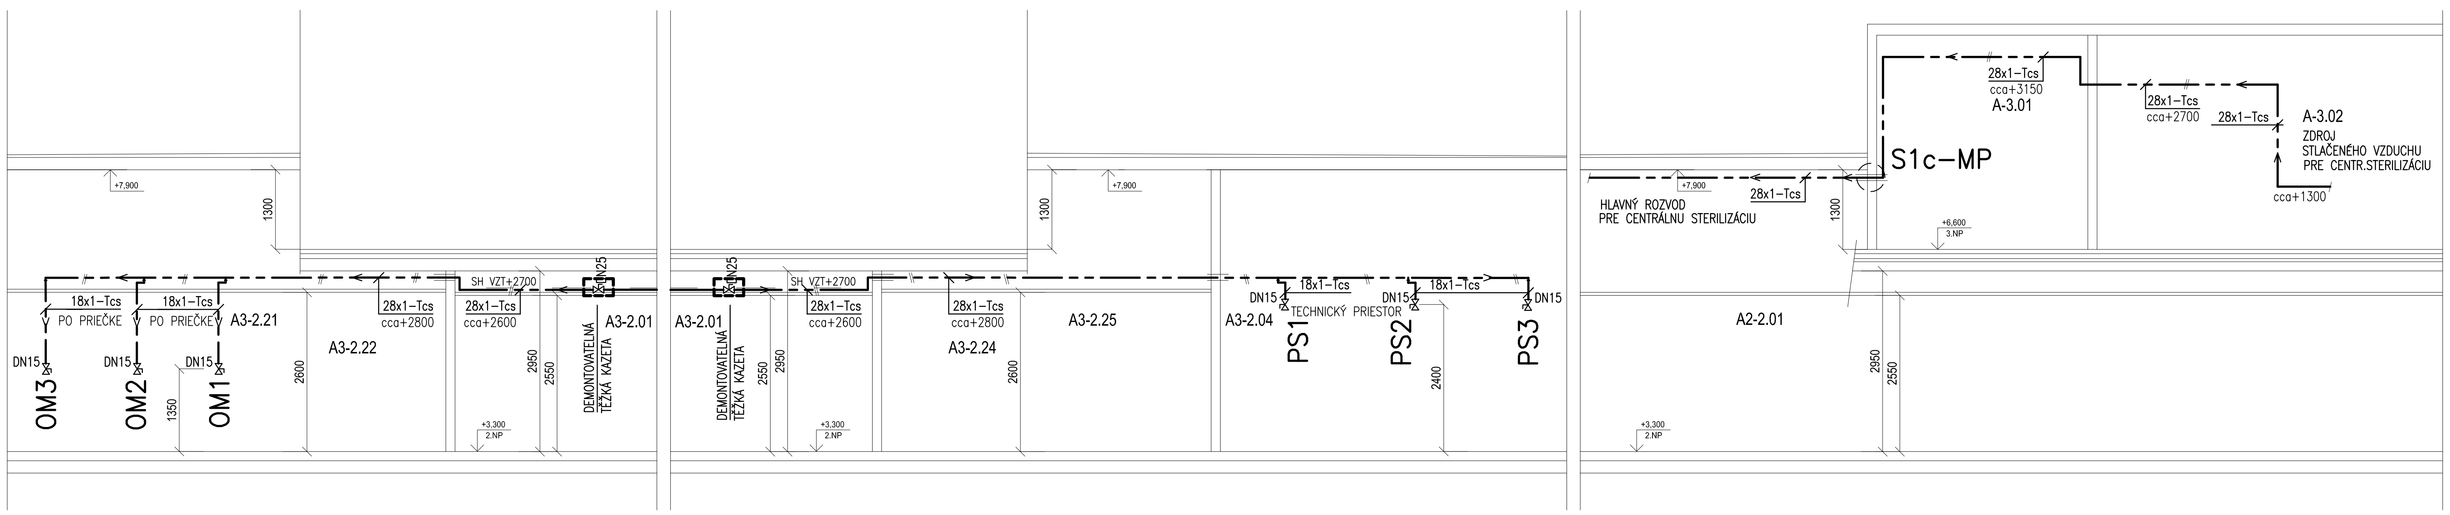

LEGENDA POTRUBIA:

- ROZVODNÉ POTRUBIE KYSLÍKA (O2)
- ROZVODNÉ POTRUBIE STL. VZDUCHU – 0,4 MPa (T)
- ROZVODNÉ POTRUBIE STL. VZDUCHU – 0,7 MPa (Tcs)
- ROZVODNÉ POTRUBIE VAKUA (V)
- CO2 ROZVODNÉ POTRUBIE OXIDU UHLIČITÉHO (CO2)
- ROZVODNÉ POTRUBIE ODVODU DYCHU PACIENTA (OAP)
- TRASA PROPOJENIA ČIDLA A HLÁSIČA MEDIPLYNOV

HL–MP HLÁSIČ MEDIPLYNOV
S1–MP STÚPAČKA–MEDIPLYNY
HU–MP UZÁVER HLAVNÝ–MEDIPLYNY
VK–MP VENTILOVÁ KRABICE–MEDIPLYNY
ST–A STROPNÝ STATIV ANESTEZIOLOGICKÝ
ST–CH STROPNÝ STATIV CHIRURGICKÝ
ZM STROPNÝ ZDROJOVÝ MOST
LR LOŽKOVÁ RAMPA
LP LEKÁRSKY PANEL
HL HLÁSIČ SIGNALIZÁCIE STAVU PLYNOV
K.U. VENTIL UZATVÁRACÍ
OAP ODVOD DYCHU PACIENTA (OAP)

POZNÁMKA:

RIEŠENIE ZDROJOVEJ STANICE A ROZVODNÉHO POTRUBIA STL. VZDUCHU PRE PNEUPOHONY (Tp) NEBOLO POŽADOVANÉ.
RIEŠENIE ZDROJOVEJ STANICE A ROZVODNÉHO POTRUBIA OXIDU DUSNÉHO (N2O) NEBOLO POŽADOVANÉ.
KOORDINÁCIU DOPRESNIT PRI REALIZACI NA STAVBE.

OM1,OM2,OM3 ODBEROVÉ MIESTA "Tcs" V CENTR. STERILIZÁCII
VYBAVENIE ODBEROVÝCH MIEST BUDE SÚČASŤOU VYBAVENÍ TECHNOLOGIE
PS1,PS2,PS3 ODBEROVÉ MIESTA "Tcs" PRE PARNÉ STEROLIZÁTORY
PARNÉ STERILIZÁTORY A ICH DOPOJENIE BUDE SÚČASŤOU TECHNOLOGIE

PBŘ TMELENIE
CHRÁNIČKA PRE PRIECHODY CEZ STAVEBNÉ KONŠTRÚKCIE

±0,000=166,800 m.n.m.

Revízia	Vypracoval	Popis obsahu revízie	Dátum

LTPROJEKT – PROJEKTOVÁNÍ ZDRAVOTNICKÉ STAVBY

Hlavný inžinier projektu: ING. PETR TOMICKÝ
Vedúci projektant zákazky: ING. PETR TOMICKÝ

Investor: SVET ZDRAVIA

Profesia: MED

Spracovateľ oddelu:: EP Rožnov, a.s. Boženy Němcové 1720, 756 61 Rožnov pod Radhoštěm Tel: +420 571 664 111 E-mail: ep@epriznov.cz

Autorizácia / revízia:

Zodpovedný projektant:	Vypracoval:	Kontroloval:
ING.RADEK ULRICH	LUDMILA CHUMCHALOVÁ	ING.PETR TIEFENBACH

Akcia: **NsP Topoľčany - 2.NP - Centrálna sterilizácia a operačné sály**

Zákazkové číslo: DRS 27 - 2018 Parel:
Dátum: 08-2018
Formát: 18 A4
Objekt: CENTRÁLNA STERILIZÁCIA A OPERAČNÉ SÁLY SO 01
Stupeň: REALIZÁCIA STAVBY

Obsah: SCHEMATA

Mierka: 1:50

Číslo výkresu: **E1.10-108**