




ŘEZ 1-1

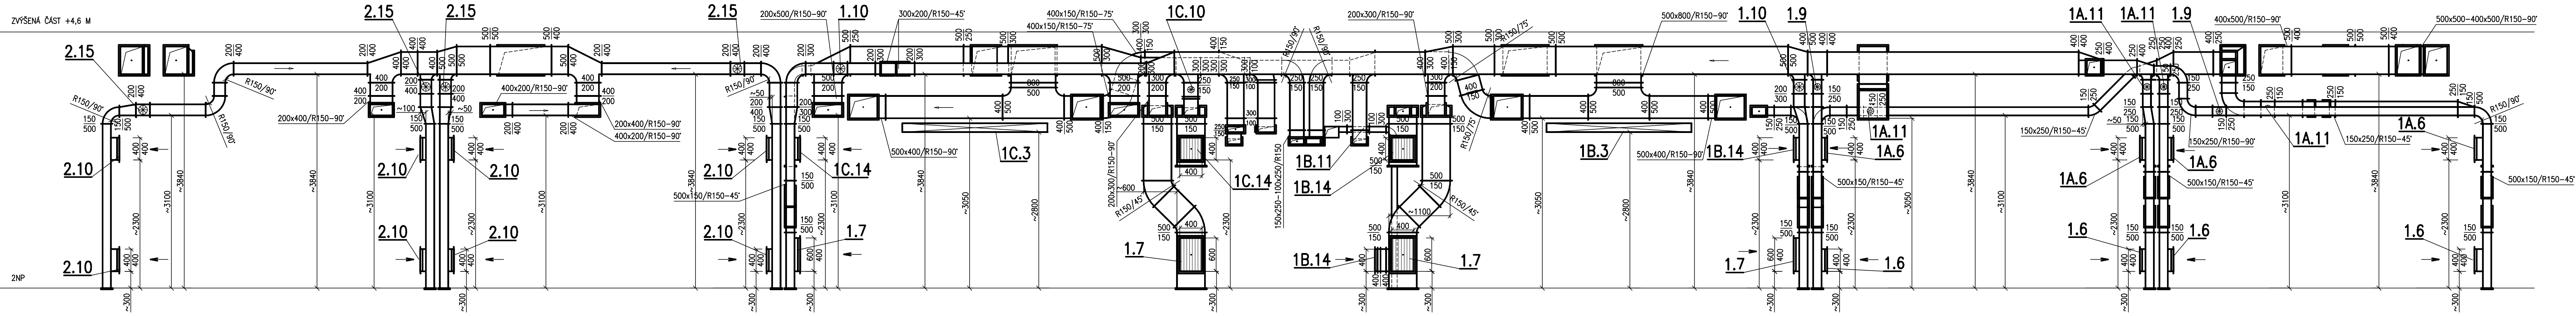


ŘEZ 2-2

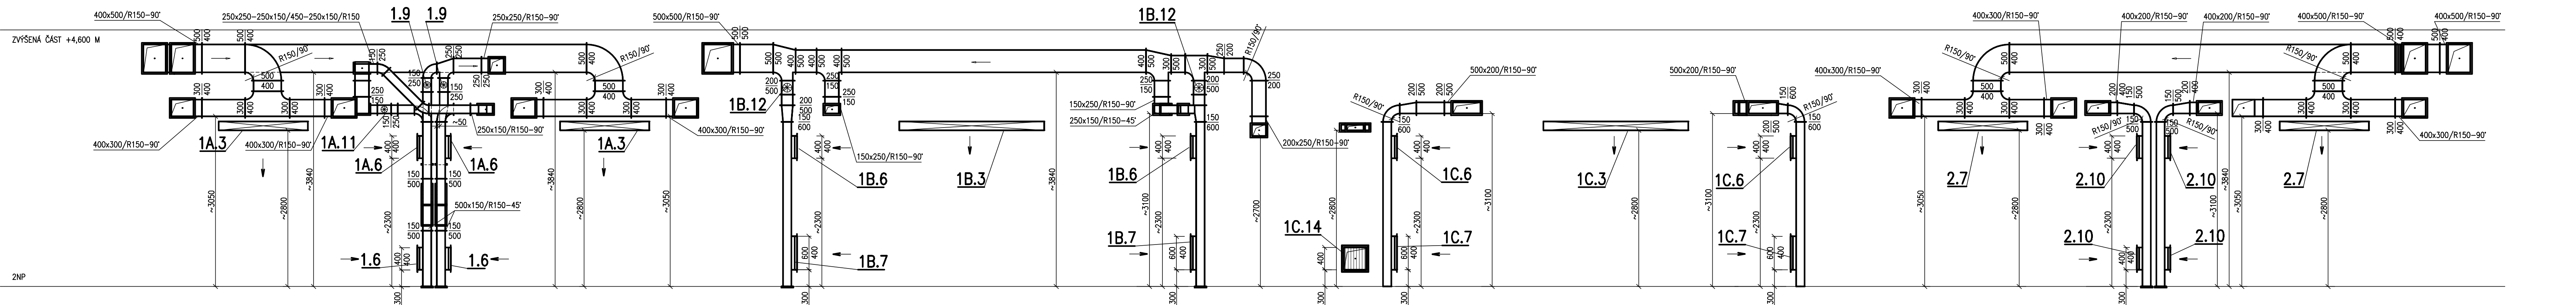


ŘEZ 3-3

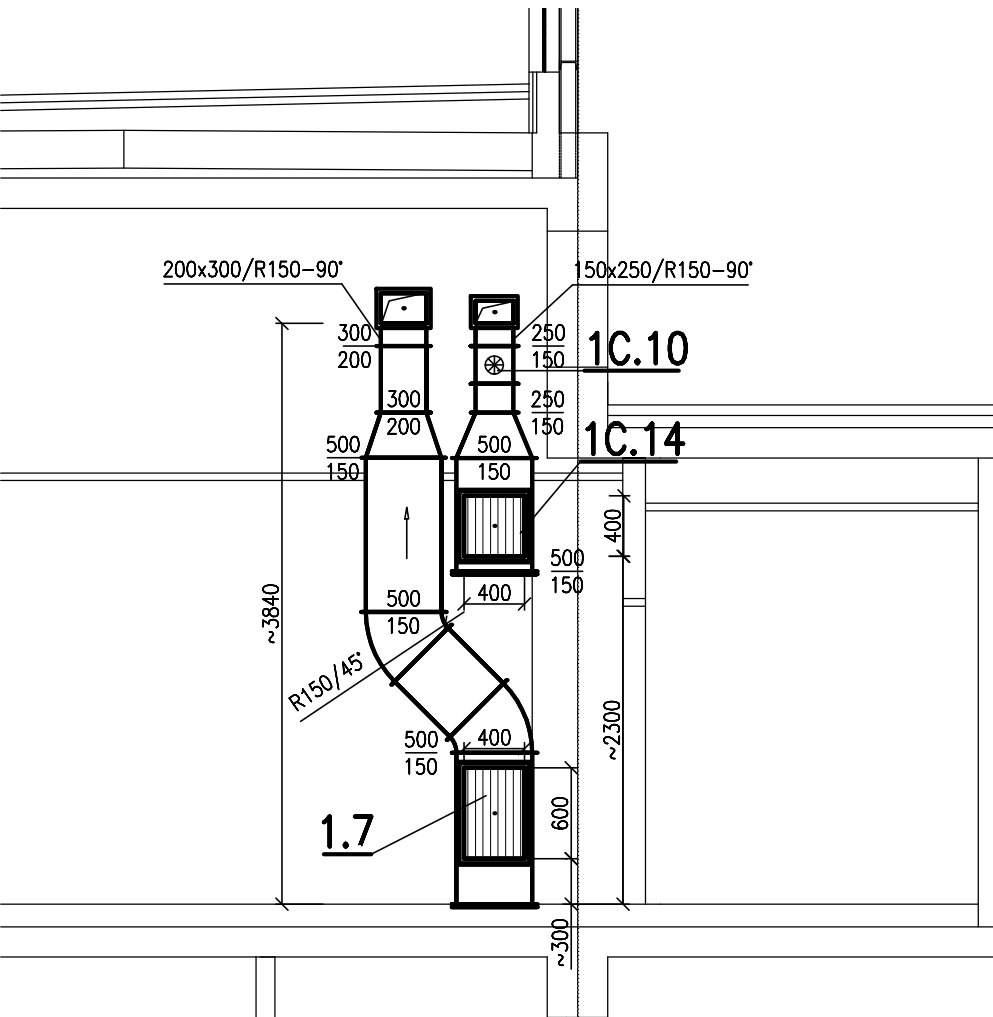


ŘEZ 4-4

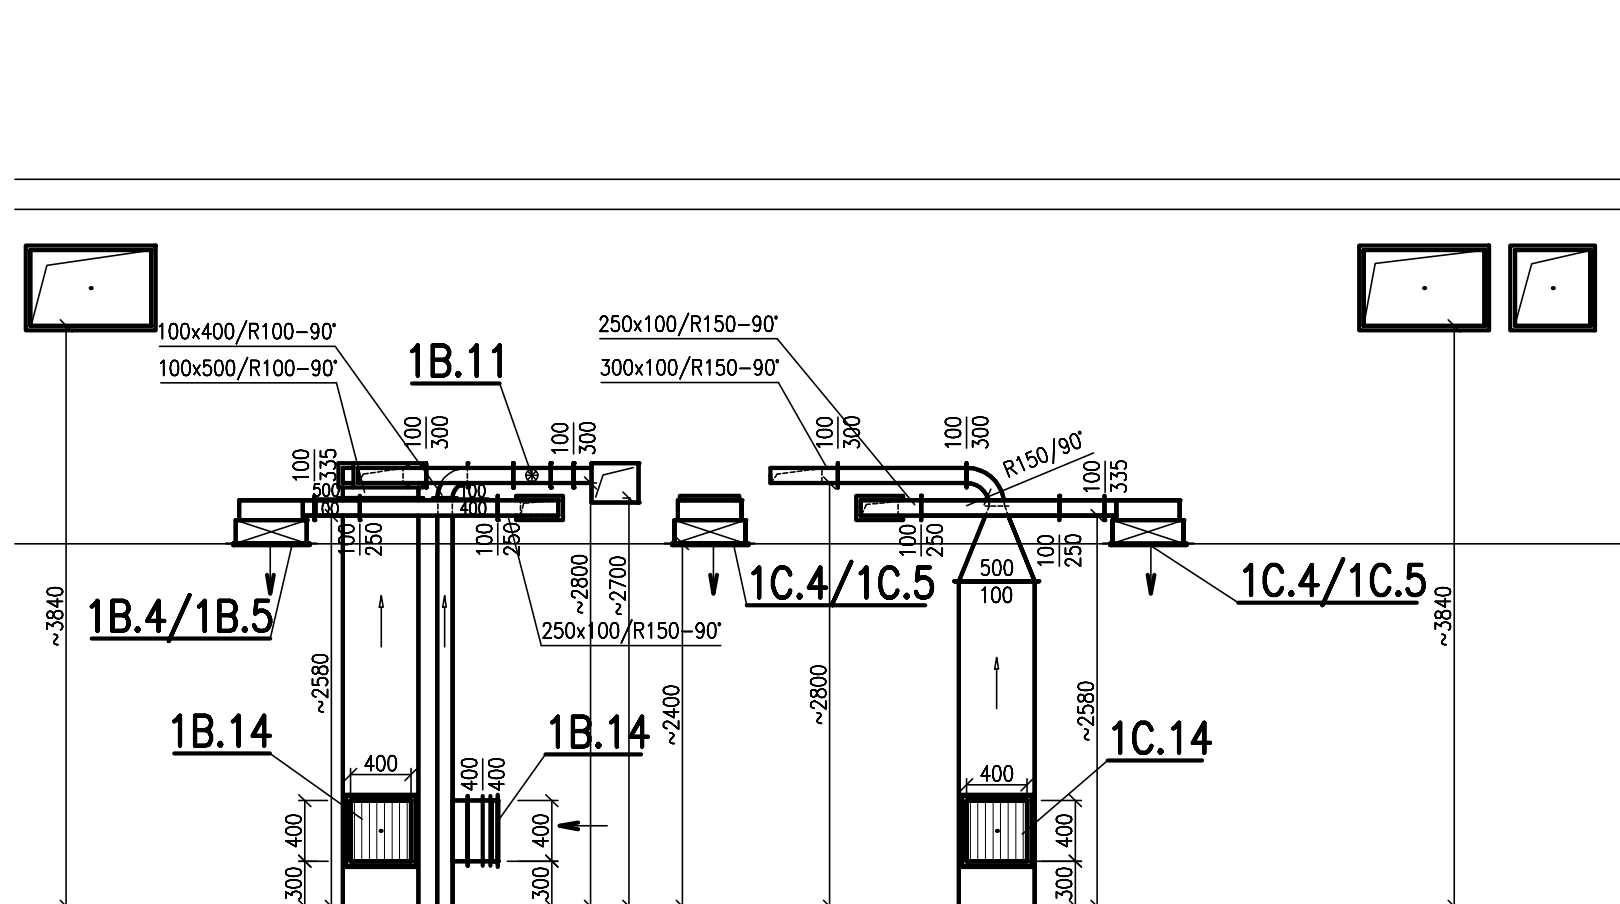


ŘEZ 5-5

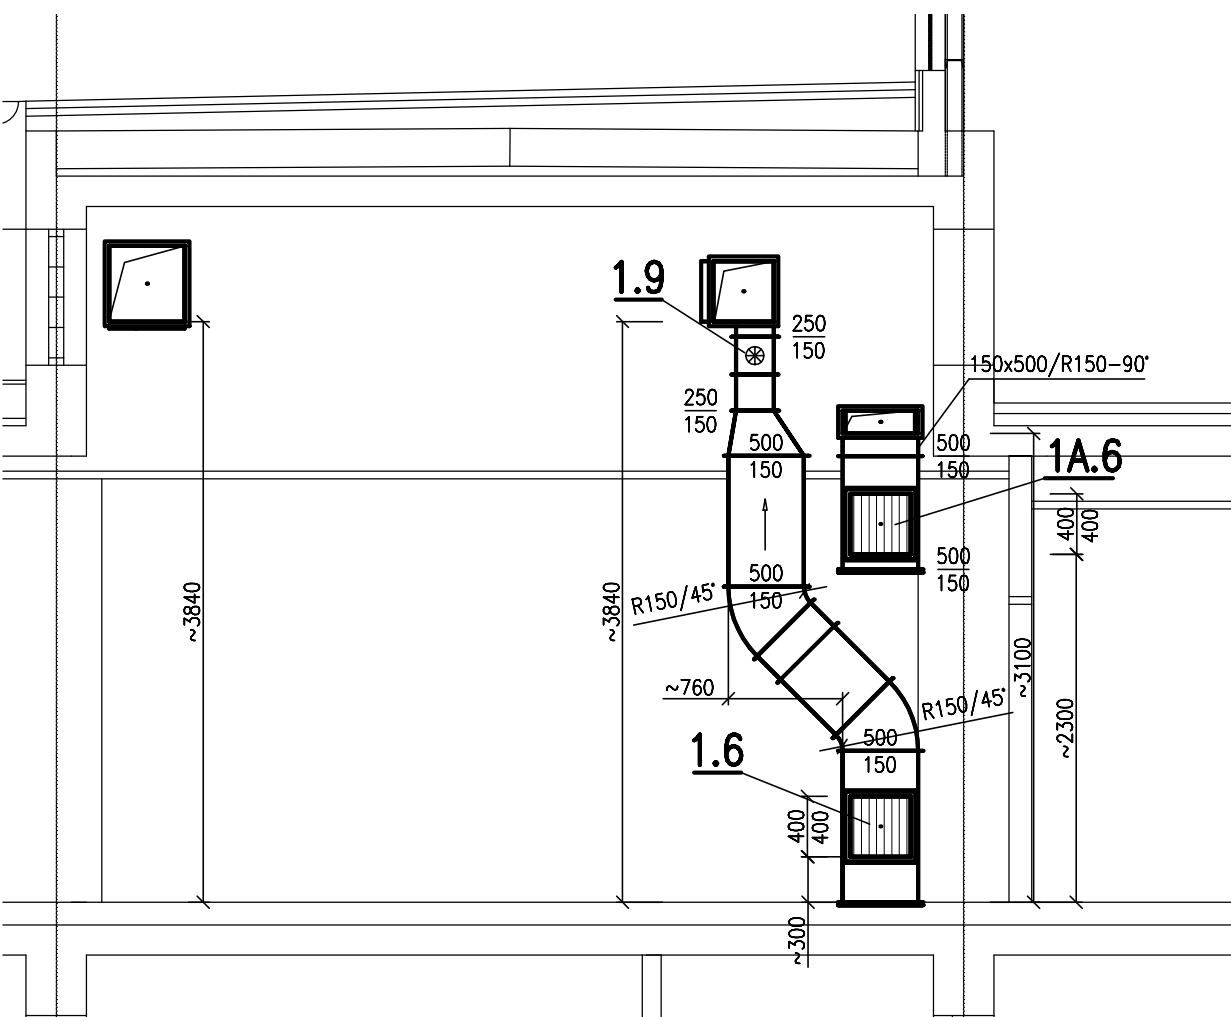


ŘEZ 6-6

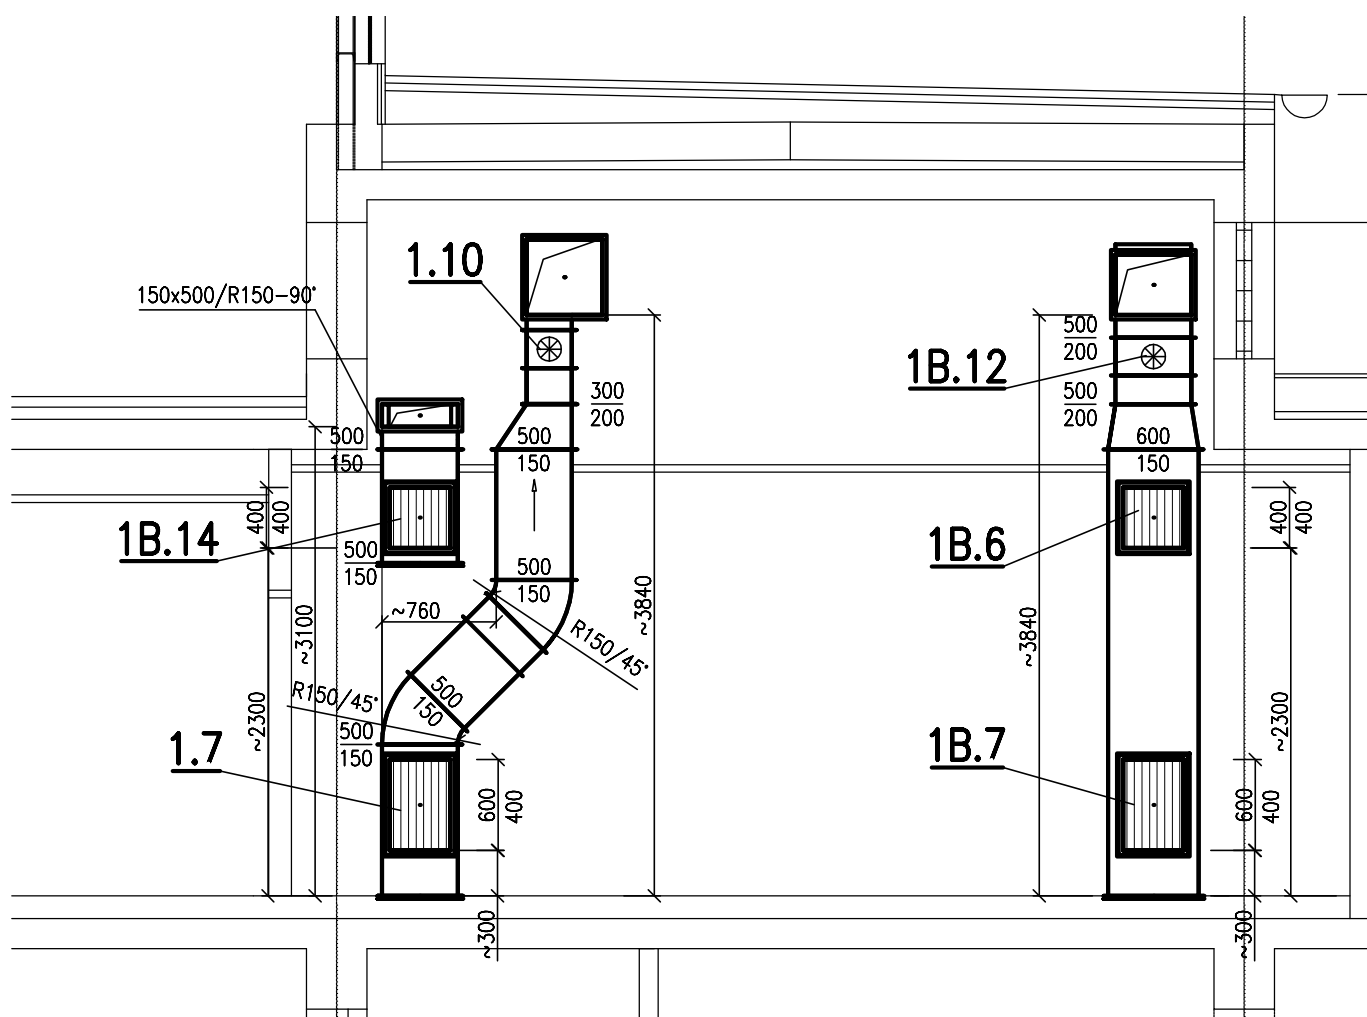


ŘEZ 7-7

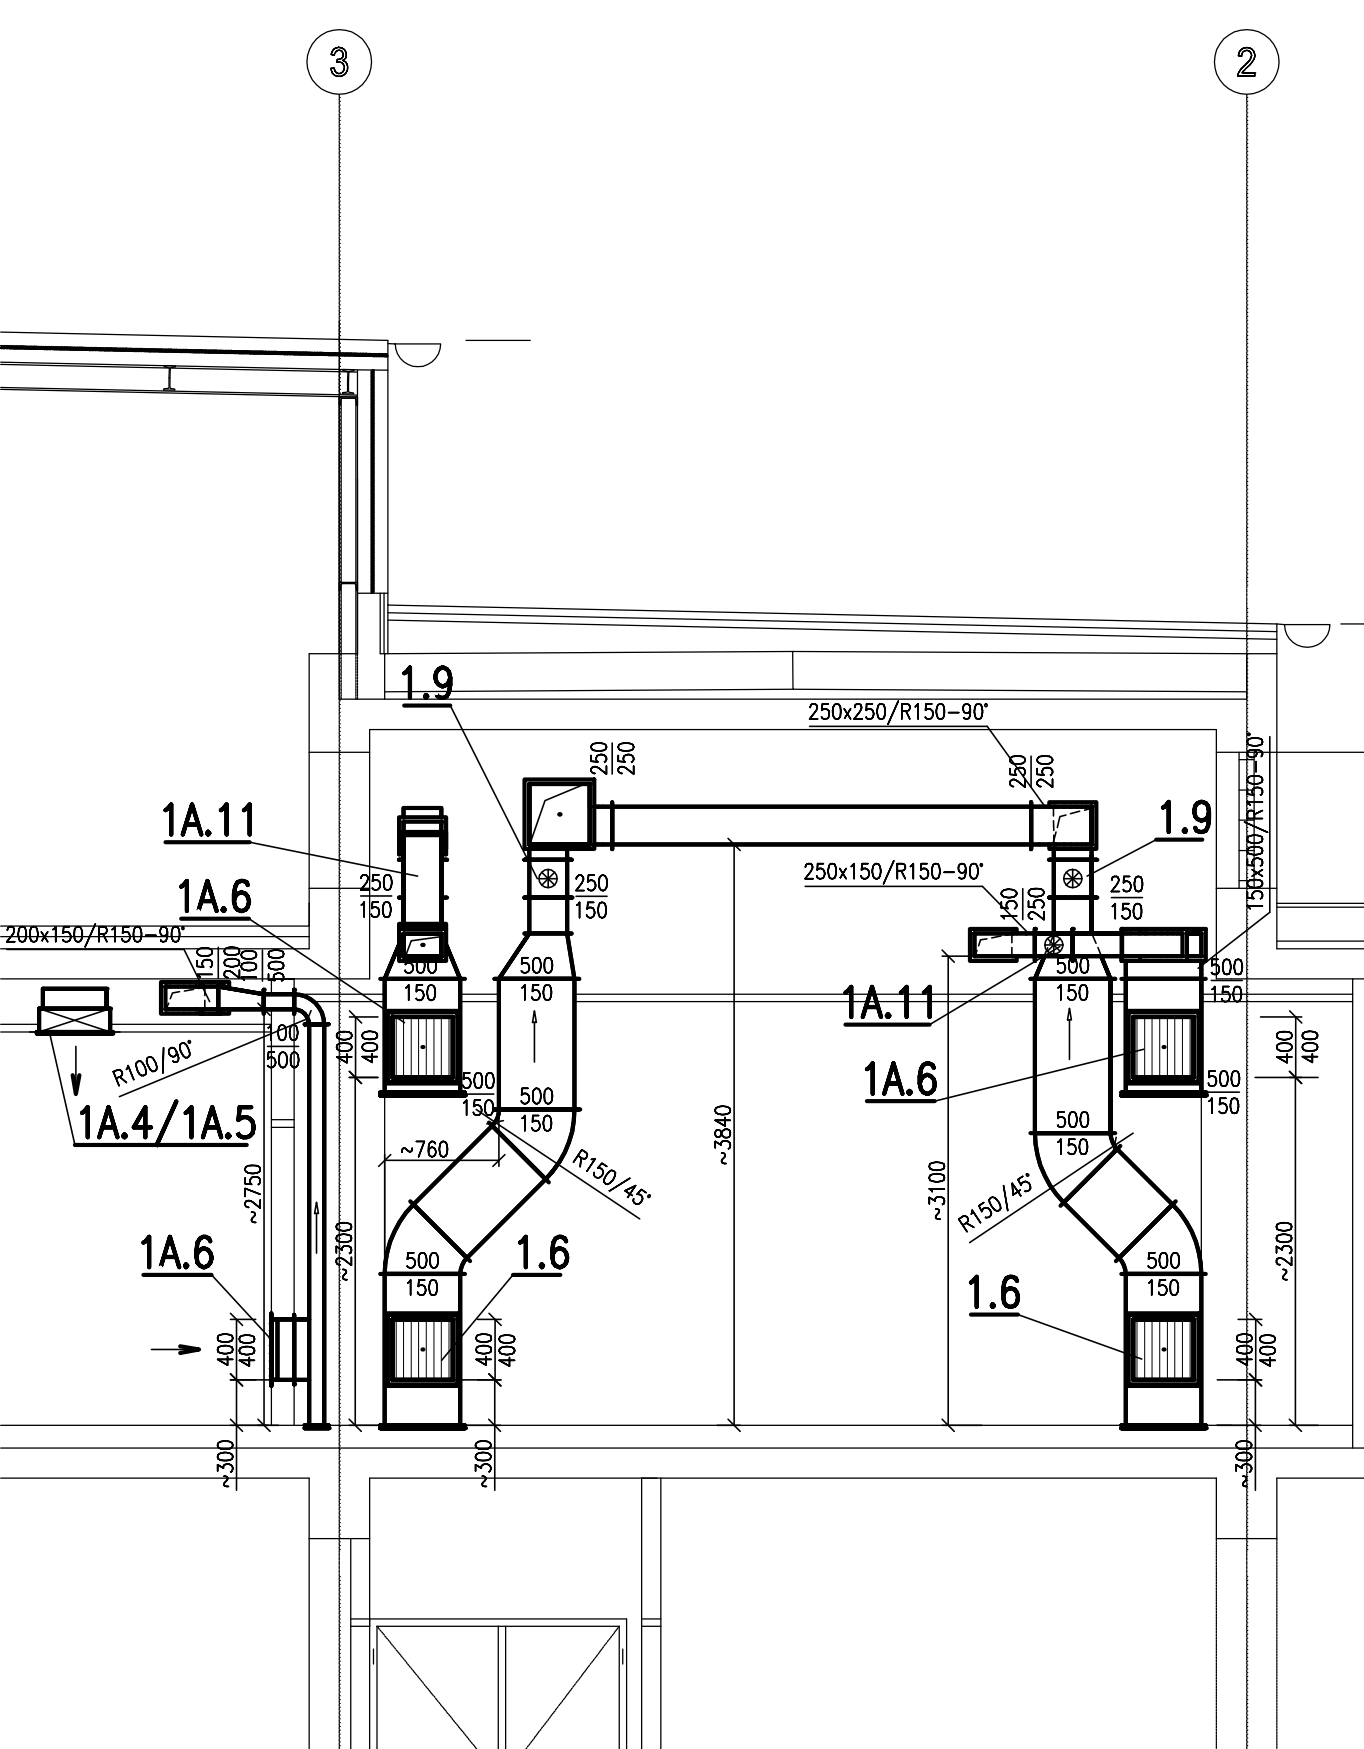

ŘEZ 8-8

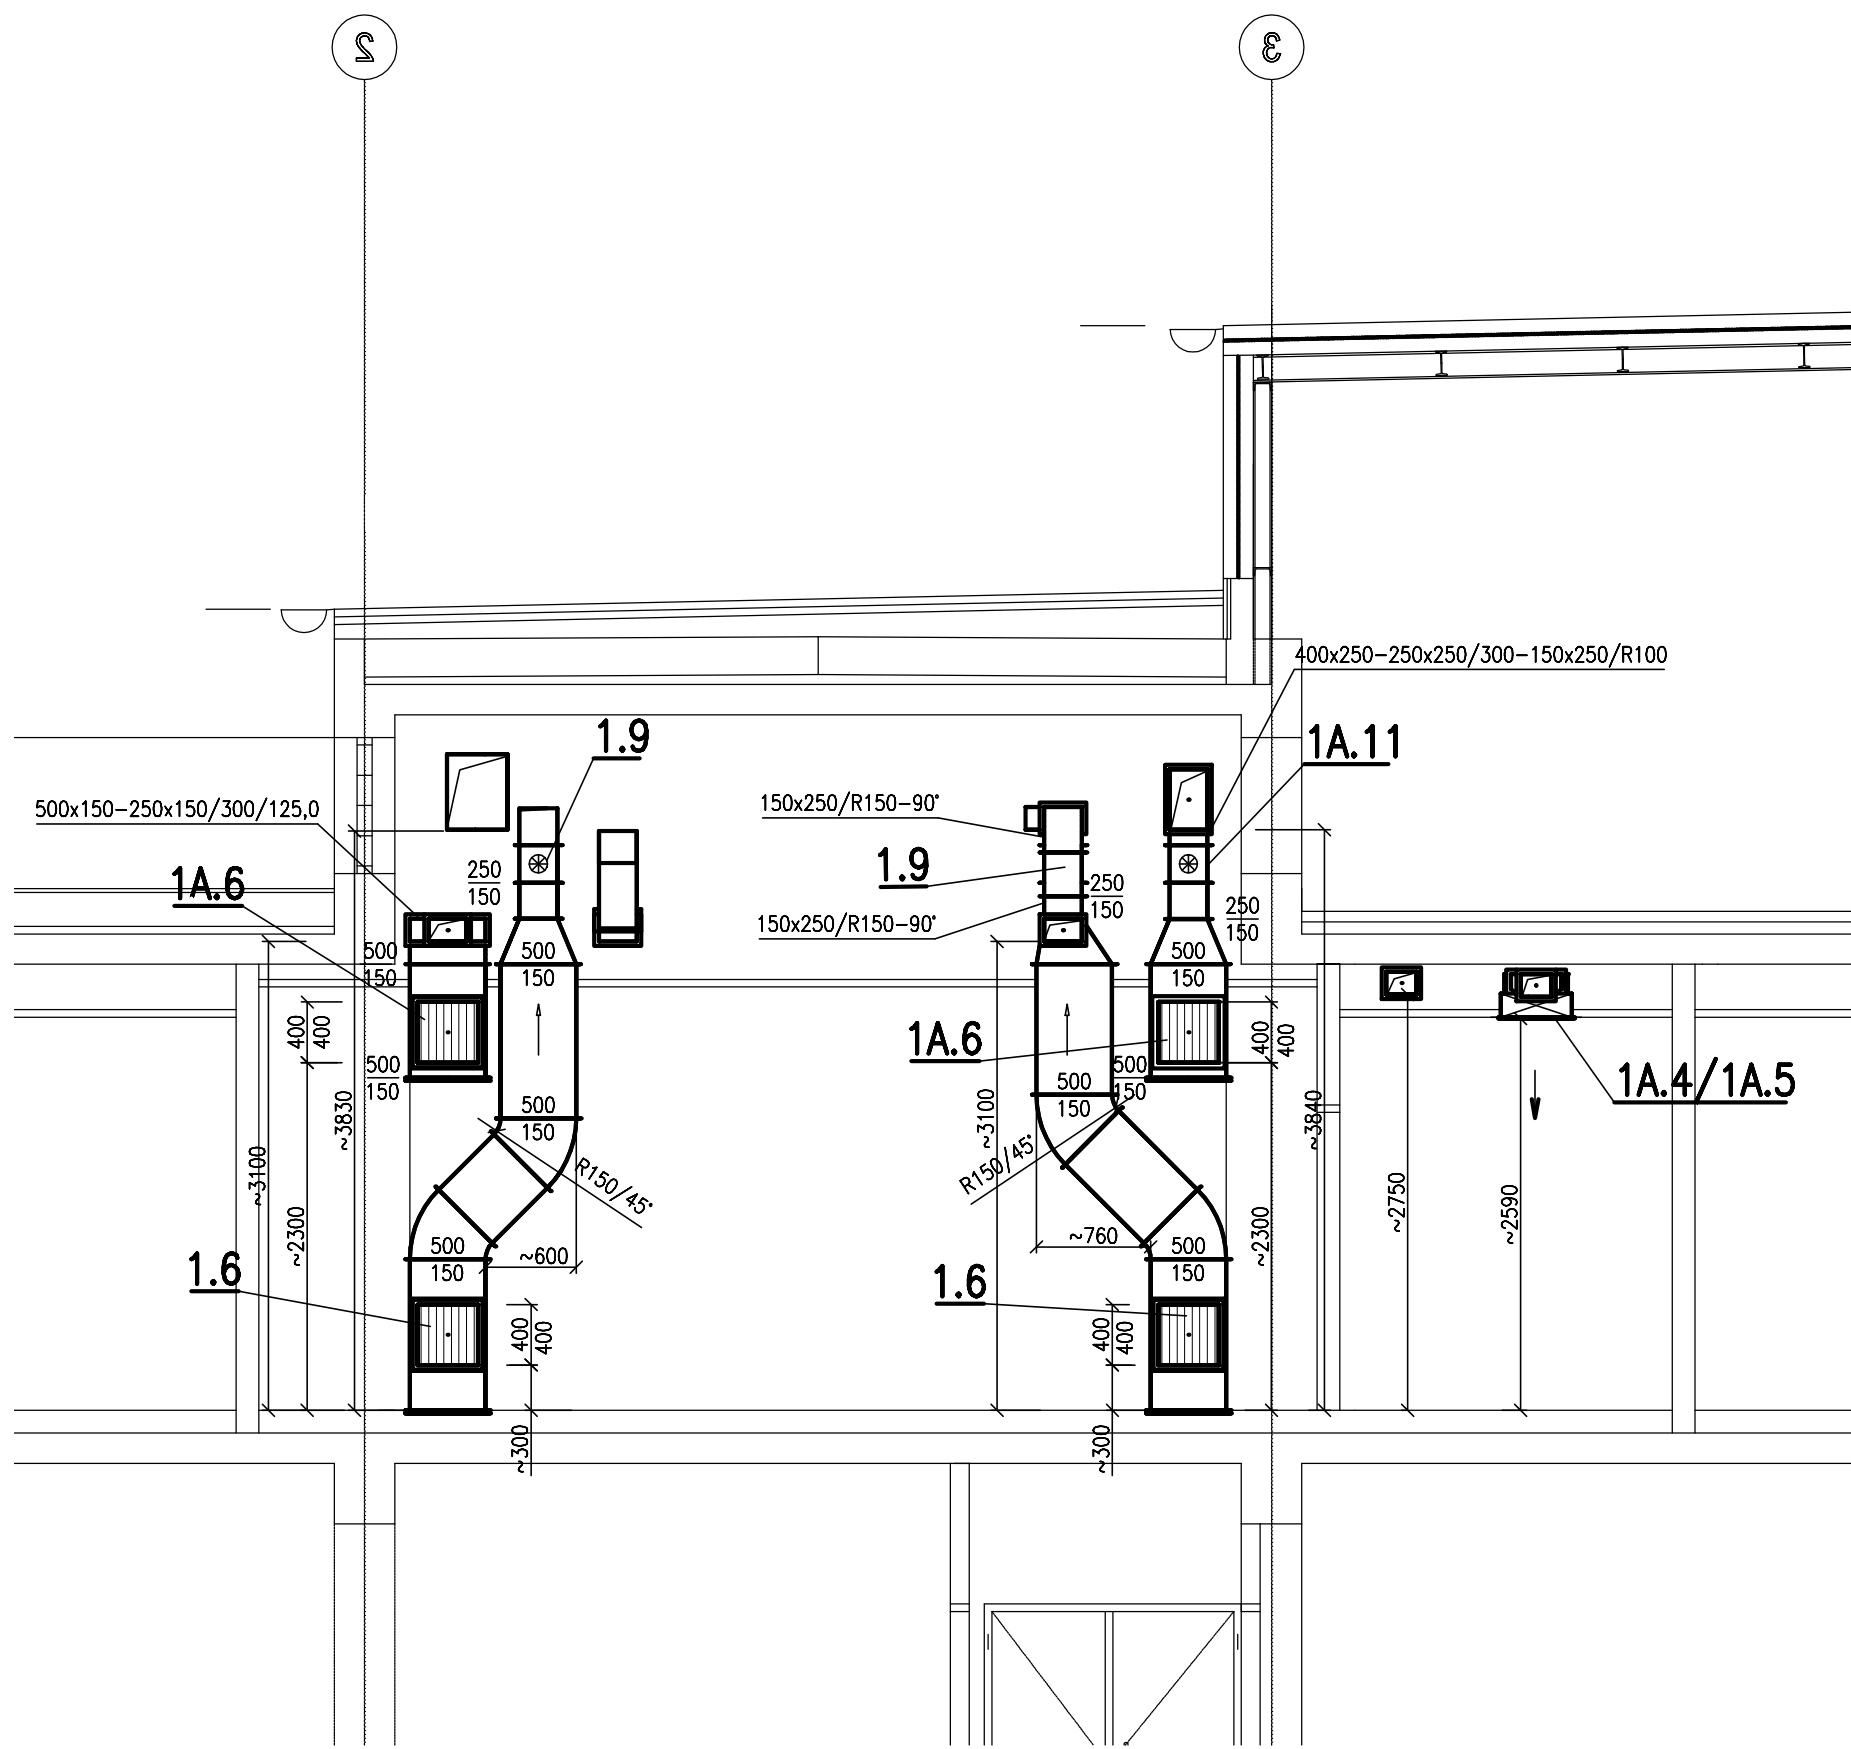

ŘEZ 9-9

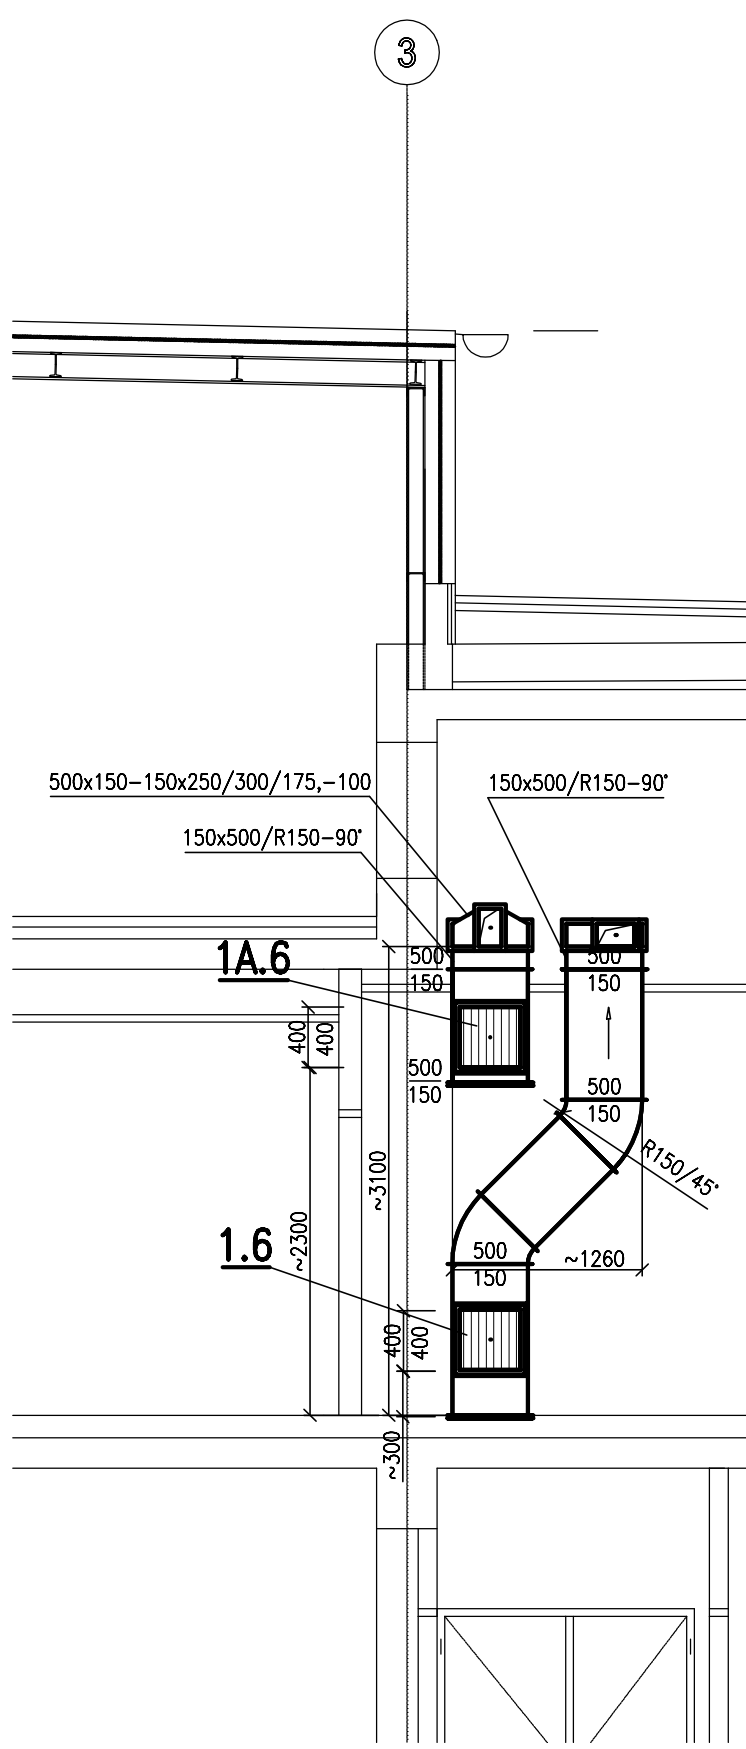

POZNÁMKA:
VŠECHY PŘECHODY A ODSIKY ZHOTOVIT PŘI MONTÁŽI. VŠEHRÝ KROKY OSADIT PŘI MONTÁŽI.
PŘESNÉ TRASY VŠECH VZDUCHOVODŮ BUDOU ULOŽENY V RÁMCI MONTÁŽE VZT.
PŘÍPADNÉ KOLIZE S OSTATNÍMI PROFESNÍMI ROZVODY BUDOU ŘEŠENY V RÁMCI MONTÁŽE VZT.
KURZIVOU ZNAČENÉ ZAKRYTÉ ČÁSTI VZT. (POPIS VŠECH ČÁSTÍ, SOUVISLÝCH ROZVODŮ V JINÝCH VÝŠKOVÝCH ÚROVNÍCH...)

Revizita	Vypracoval	Popis obsahu revize	Datum
Profesia: VZT		Hlavní editör projektu: ING. PETR TOMÍČKÝ Vedoucí projektant zakázky: ING. PETR TOMÍČKÝ	Investor: SVET ZDRAVIA
Zodpovedný projektant: ING. RADEK ULRICH		Vypracoval: ING. PETR TIEFENBACH	Autorizácia i revízia:
Kontroloval: ING. PETR TIEFENBACH		Zákazkové číslo: DRS 27 - 2018	
Akcia: NsP Topoľčany - 2.NP - Centrálna sterilizácia a operačné sály		Paré: 08 - 2018	
Objekt: CENTRÁLNA STERILIZÁCIA A OPERAČNÉ SÁLY		Formát: 15 A4	
Obsah: VZT 2.NP OPS PÓDORYSY		Stupeň: REALIZÁCIA STAVBY	
Mierka: 1:50		Číslo výkresu: E1.11-103	