



ŘEZ 1–1

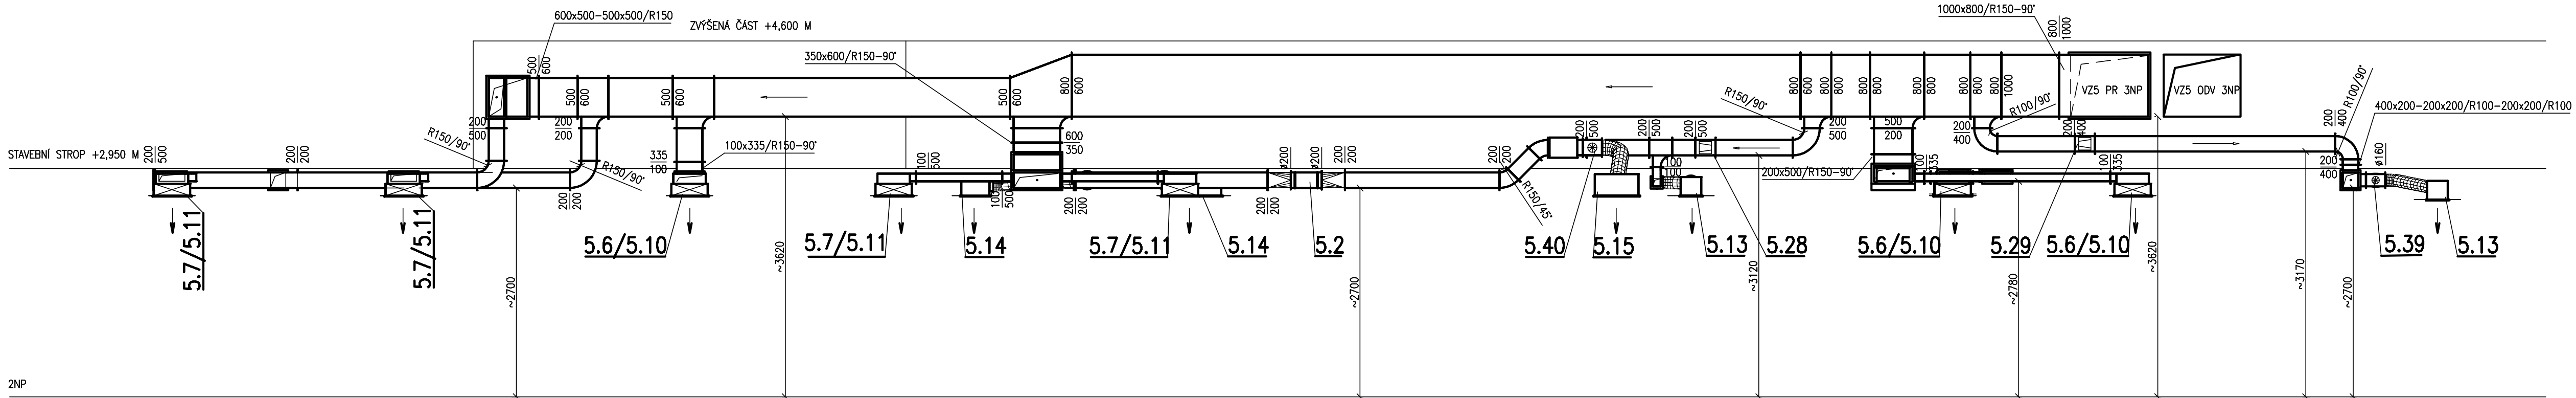

ŘEZ 2–2

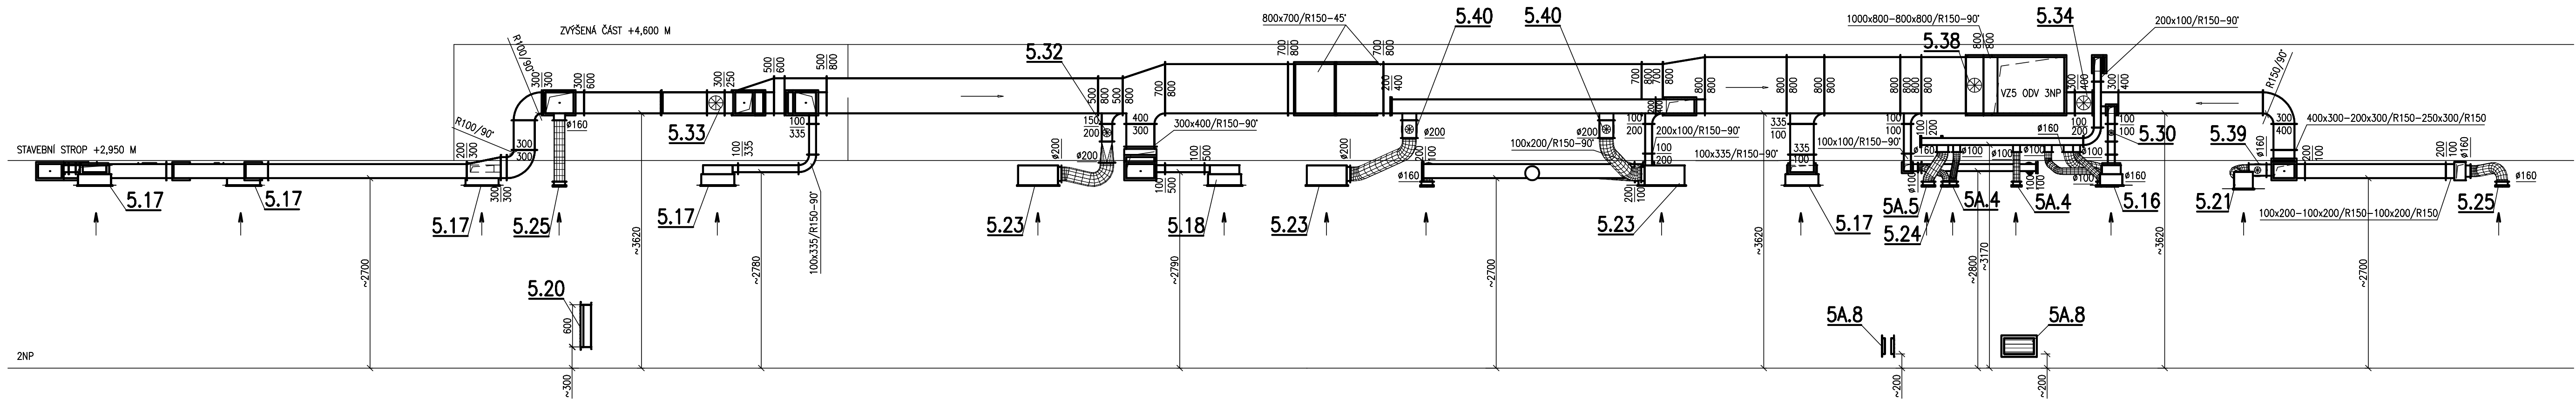

POZNÁMKA:
VEŠKERÉ PŘECHODY A ODSKOKY ZHOTOVIT PŘI MONTÁŽI. VEŠKERÉ KRČKY OSADIT PŘI MONTÁŽI.
PŘESNÉ TRASY VŠECH VZDUCHOVODŮ BUDOU URČENY V RÁMCI MONTÁŽE VZT.
PŘÍPADNÉ KOLIZE S OSTATNÍMI PROFESNÍMI ROZVODY BUDOU ŘEŠENY V RÁMCI MONTÁŽE VZT.
KURZIVOU ZNAČENÝ ZAKRYTÉ ČÁSTI VZT. (POPIS SVISLÝCH ČÁSTÍ, SOUBĚŽNÝCH ROZVODŮ V JINÝCH VÝŠKOVÝCH ÚROVNÍCH,...)

Revízia	Vypracoval	Popis obsahu revízie	Dátum

<div><div><div>LT</div><div>PROJEKT</div><div>PROJEKTOVANÍ ZDRAVOTNICKÉ VÝSTAVBY</div></div></div>		Hlavný inžinier projektu: ING. PETR TOMICKÝ Vedúci projektant zákazky: ING. PETR TOMICKÝ		<div><div><div></div></div>Investor:</div>		<div><div><div></div></div>SVET ZDRAVIA</div>					
Profesia: VZT		Spracovateľ oddielu: <div><div><div></div></div>EP Rožnov, a.s. Boženy Němcové 1720, 756 61 Rožnov pod Radhoštěm Tel: +420 571 664 111 E-mail: ep@eproznov.cz</div>		Autorizácia / revízia:							
Zodpovedný projektant: ING. RADEK ULRICH		Vypracoval: ING. PETR TIEFENBACH						Kontroloval: ING. PETR TIEFENBACH			
Akcia:		NsP Topoľčany - 2.NP - Centrálna sterilizácia a operačné sály				Základkové číslo:		DRS 27 - 2018		Paré:	
						Dátum:		08 - 2018			
						Formát:		10 A4			
Objekt:		CENTRÁLNA STERILIZÁCIA A OPERAČNÉ SÁLY				SO 01		Stupeň:		REALIZÁCIA STAVBY	
Obsah:		VZT 2.NP STERILIZÁCIA REZY				Mierka:		Číslo výkresu:			
						1:50		E1.11-108			