



KÚRENIE, 1RT1

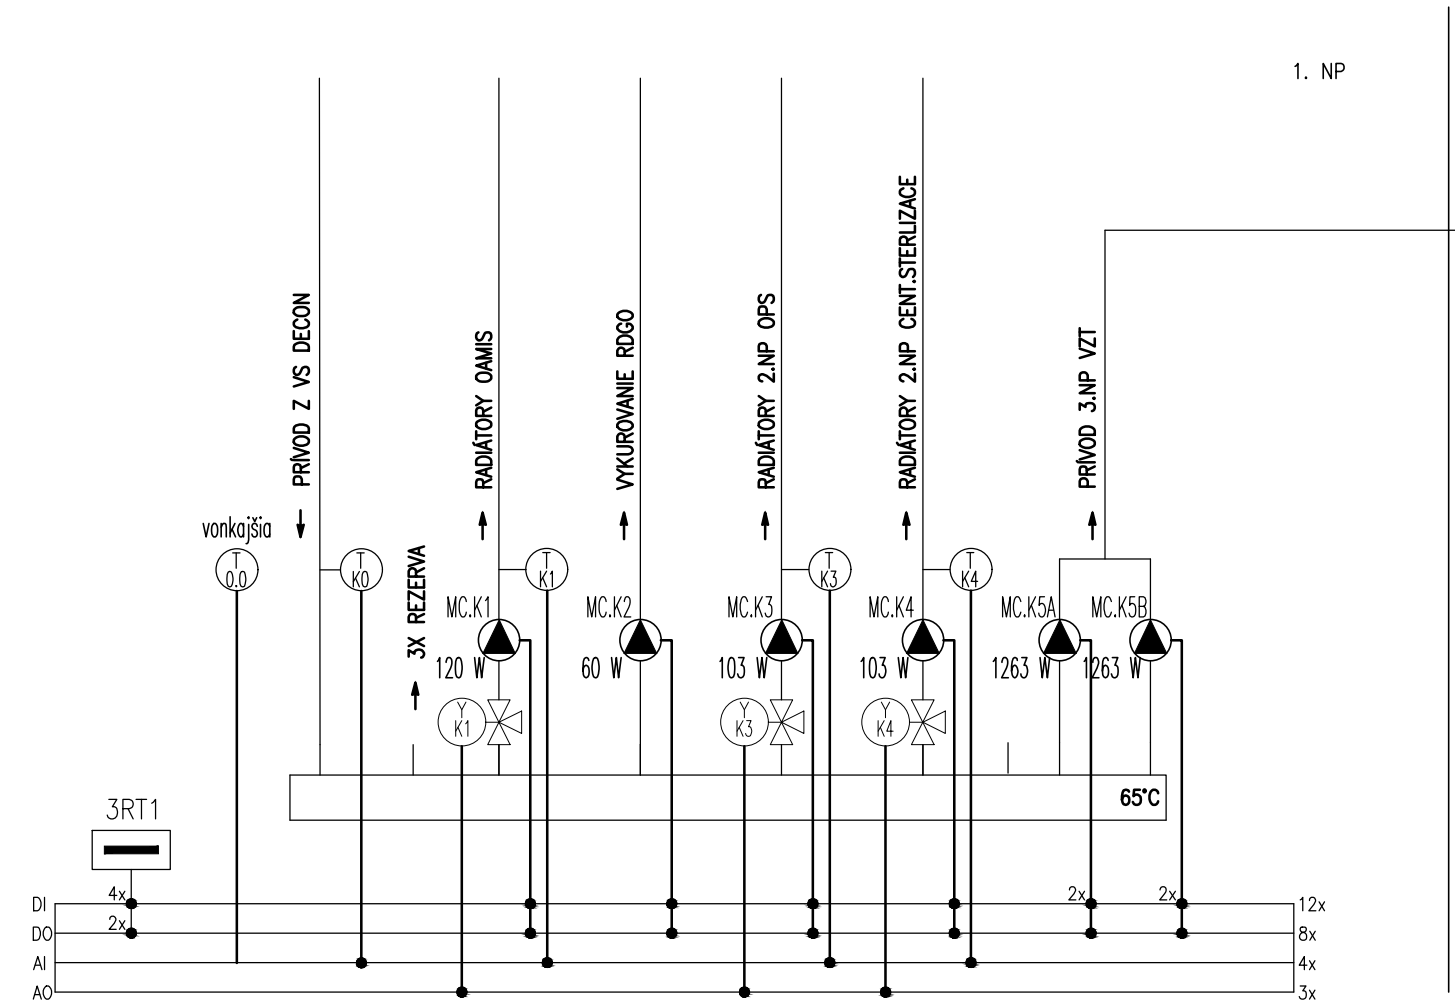

KÚRENIE, 3RA2

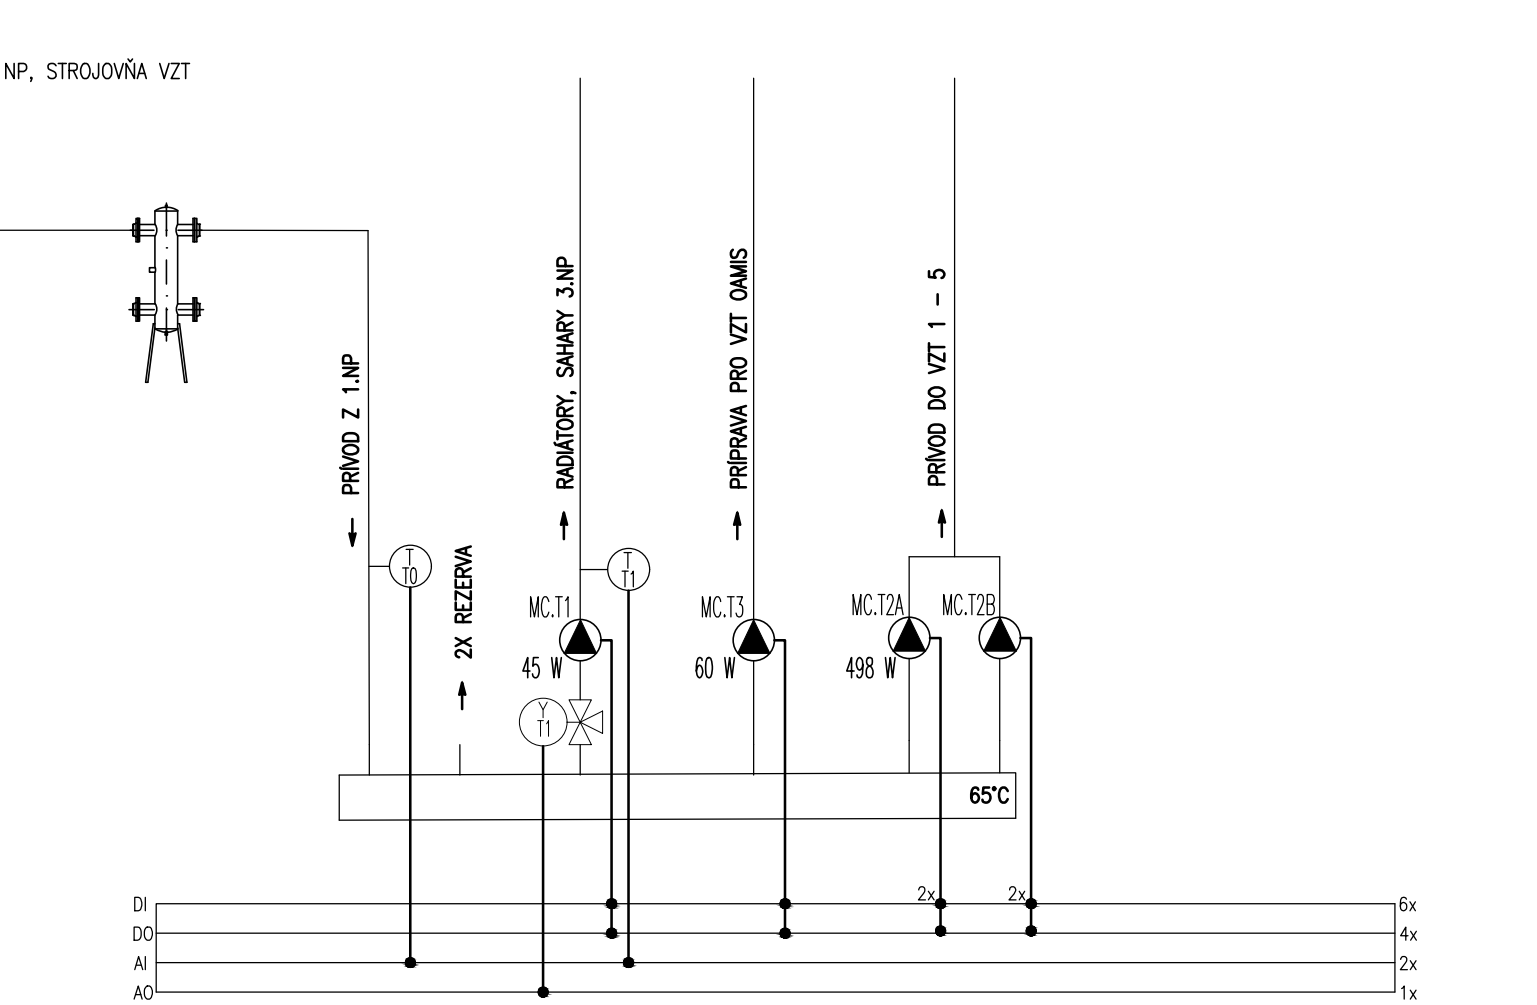

±0,000=166,800 m.n.m.

| | | | |
|---------|------------|----------------------|-------|
| | | | |
| | | | |
| | | | |
| | | | |
| Revízia | Vypracoval | Popis obsahu revízie | Dátum |

- HT ČIDLO REL.VLHKOSTI A TEPLOTY
- T ČIDLO TEPLOTY ANALOGOVÉ
- P ČIDLO TLAKU ANALOGOVÉ
- PQ ČIDLO TLAKU / MNOŽSTVÁ
- DP SPÍNAČ TLAKOVEJ DIFERENCIE
- PPK PROTIPOŽÁRÁ KLAPKA
- Y SERVOPOHON I/O
- Y SERVOPOHON ANALOGOVÝ
- VP VYVÍJAČ PARY
- MV MOTOR VENTILÁTORA
- MC MOTOR ČERPADLA
- FM FREKVENČNÝ MENIČ

| | | | | |
|--|---|---|-----------------------------------|---------------------------------------|
| LT PROJEKT PROJEKTOVÁNÍ ZDRAVOTNICKÉ VÝSTAVBY | | Hlavný inžinier projektu: ING. PETR TOMICKÝ Vedúci projektant zákazky: ING. PETR TOMICKÝ | Investor: SVET ZDRAVIA | |
| Profesia: MaR | Spracovateľ oddielu: EP EP Rožnov, a.s. Boženy Němcové 1720, 756 61 Rožnov pod Radhoštěm Tel: +420 571 664 111 E-mail: ep@eproznov.cz | | Autorizácia / revízia: | |
| Zodpovedný projektant: ING. BOHUSLAV ŠULÁK | Vypracoval: ING. JAROSLAV SKLENÁŘ | Kontroloval: ING. RADEK ULRICH | | |
| | | | | |
| Akcia: NsP Topolčany - 2.NP - Centrálna sterilizácia a operačné sály | | | Zákazkové číslo: DRS 27 - 2018 | Paré: |
| Objekt: CENTRÁLNA STERILIZÁCIA A OPERAČNÉ SÁLY SO 01 | | | Dátum: 08 - 2018 | |
| Obsah: TECHNOLOGICKÁ SCHÉMA KÚRENIA | | | Formát: 2 A4 | |
| | | | Stupeň: REALIZÁCIA STAVBY | Číslo výkresu: E1.12-101.10 |
| | | | Mierka: - | |