


řez opěrnou zídkou

1:50

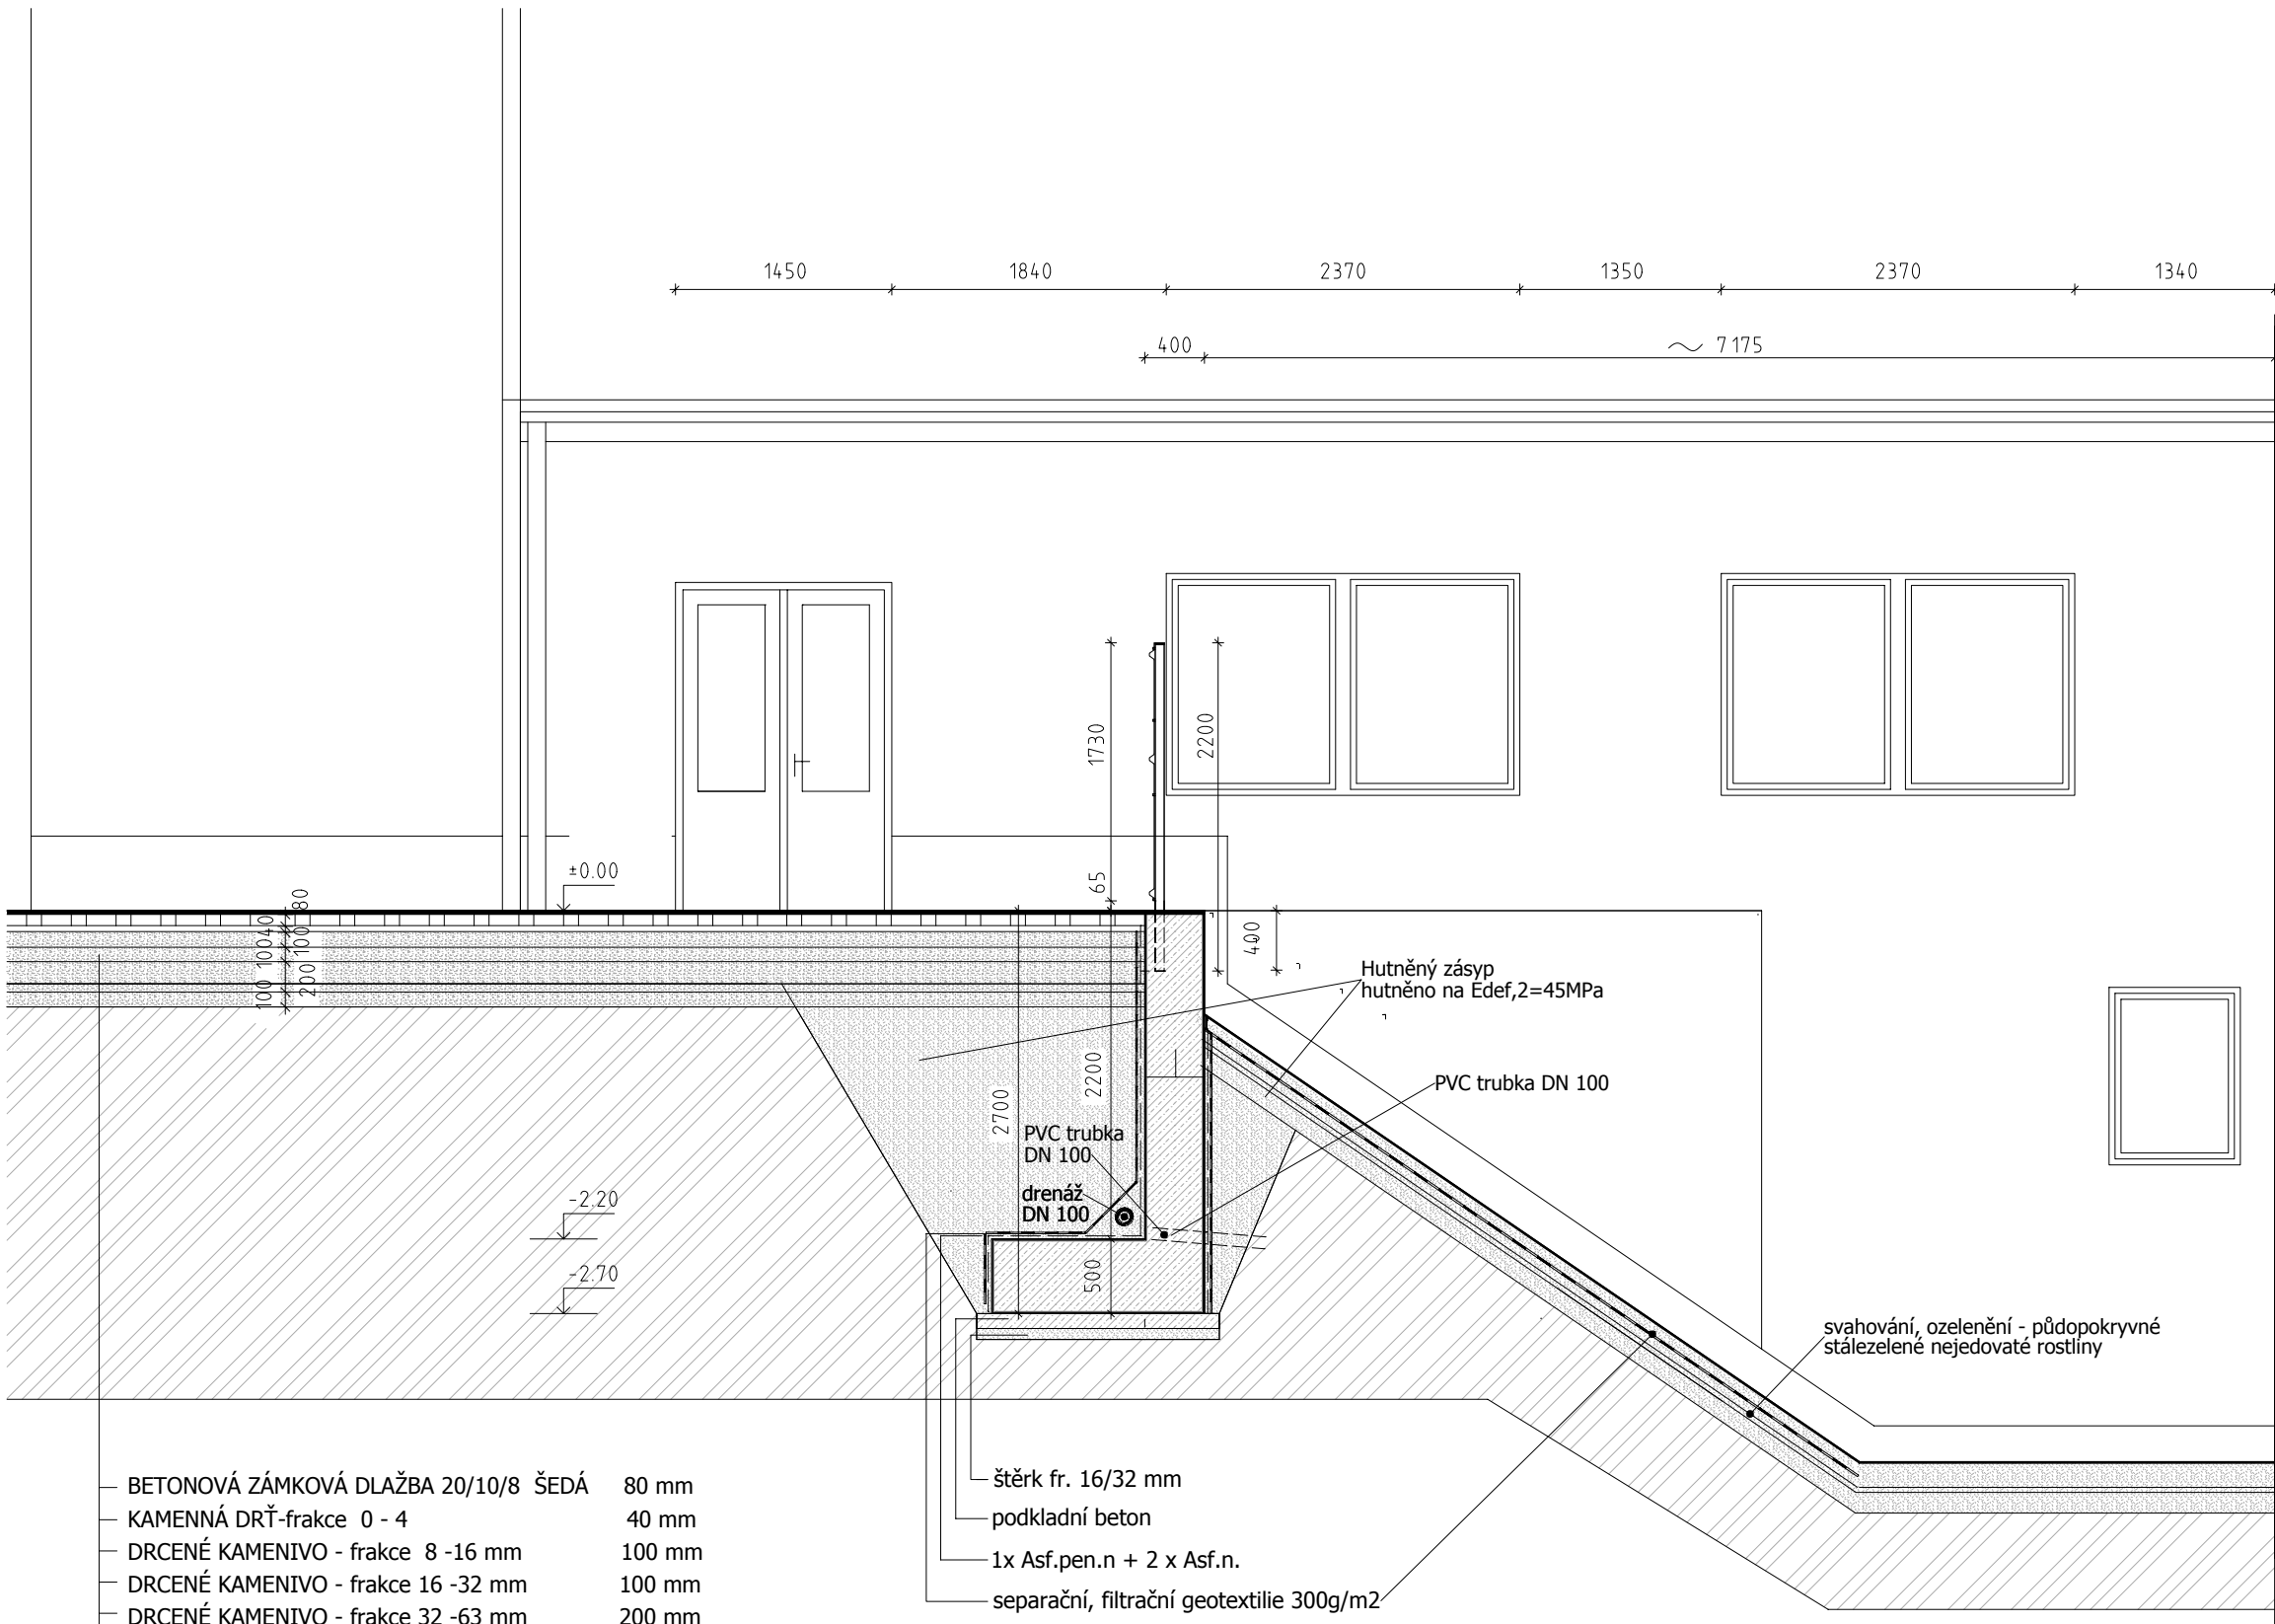

Opěrná zeď z vyztuženého betonu C 30/37
Základ vyztužený pod opěrnou zdí - bet. C 25/30XC2
Základ vyztužený pod schodištěm - bet. C 25/30XC2
Podkladní beton C 12/15

Při realizaci tepelné izolace stávajících objektů / zateplení chodby a dvoupodlažního objektu / při provádění tepelné izolace základů provést uložení trubní drenáže na odvod vsakované vody tak, aby nebyla kolizní stávající kanalizací. Po finalizaci zateplení instalovat na odvod povrchových vod betonové žlaby spádované od objektu.

- BETONOVÁ ZÁMKOVÁ DLAŽBA 20/10/8 ŠEDÁ 80 mm
- KAMENNÁ DRT'-frakce 0 - 4 40 mm
- DRCENÉ KAMENIVO - frakce 8 -16 mm 100 mm
- DRCENÉ KAMENIVO - frakce 16 -32 mm 100 mm
- DRCENÉ KAMENIVO - frakce 32 -63 mm 200 mm
- ŠTĚRKOPÍSEK-frakce 0 -8 100 mm
- CELKEM 620 mm

- štěrk fr. 16/32 mm
- podkladní beton
- 1x Asf.pen.n + 2 x Asf.n.
- separační, filtrační geotextilie 300g/m2

| | | | | |
|--|-------------------------|--------------------------|--------------------------------------|-----------------|
| hlavní inženýr projektu : | zodpovědný projektant : | technická kontrola : | S t u d i o J K L projektový atelier | |
| ing.arch. Kovářiček Jiří | | ing.arch. Kovářiček Jiří | Hvězdné Údolí 1, Šternberk | |
| zodp. projektant spec. : | vypracoval : | kreslil : | tel., fax: 585 012 191 | |
| | ing.Kovářičková Lenka | | mobil: 606 842 191, 722 932 652 | |
| investor : Město Šternberk, Horní náměstí 16, 785 01 Šternberk | | | e-mail: studiojkl@seznam.cz | |
| místo : Opavská 14, 785 01 Šternberk | | | IČO: 13001116 | |
| parc.č. : 1066, č.pop. 1386 | kraj : Olomoucký | | formát : | A3 |
| Dům dětí a mládeže Šternberk, Opavská 14 | | | datum : | 06/2020 |
| OPRAVA OPĚRNÉ ZÍDKY V AREÁLU DDM | | | stupeň : | DSP + DPS |
| název : | | | číslo zakázky : | 3750120 |
| OBNOVA ZÍDKY A SCHODIŠTĚ | | | část : | |
| Opěrná zídka - řez, pohled na stávající objekt | | | měřítko : | číslo výkresu : |
| ozn. : | | | 1:50 | D1.1.b.8 |