




PŮDORYS 1NP
MĚŘITKO 1:50

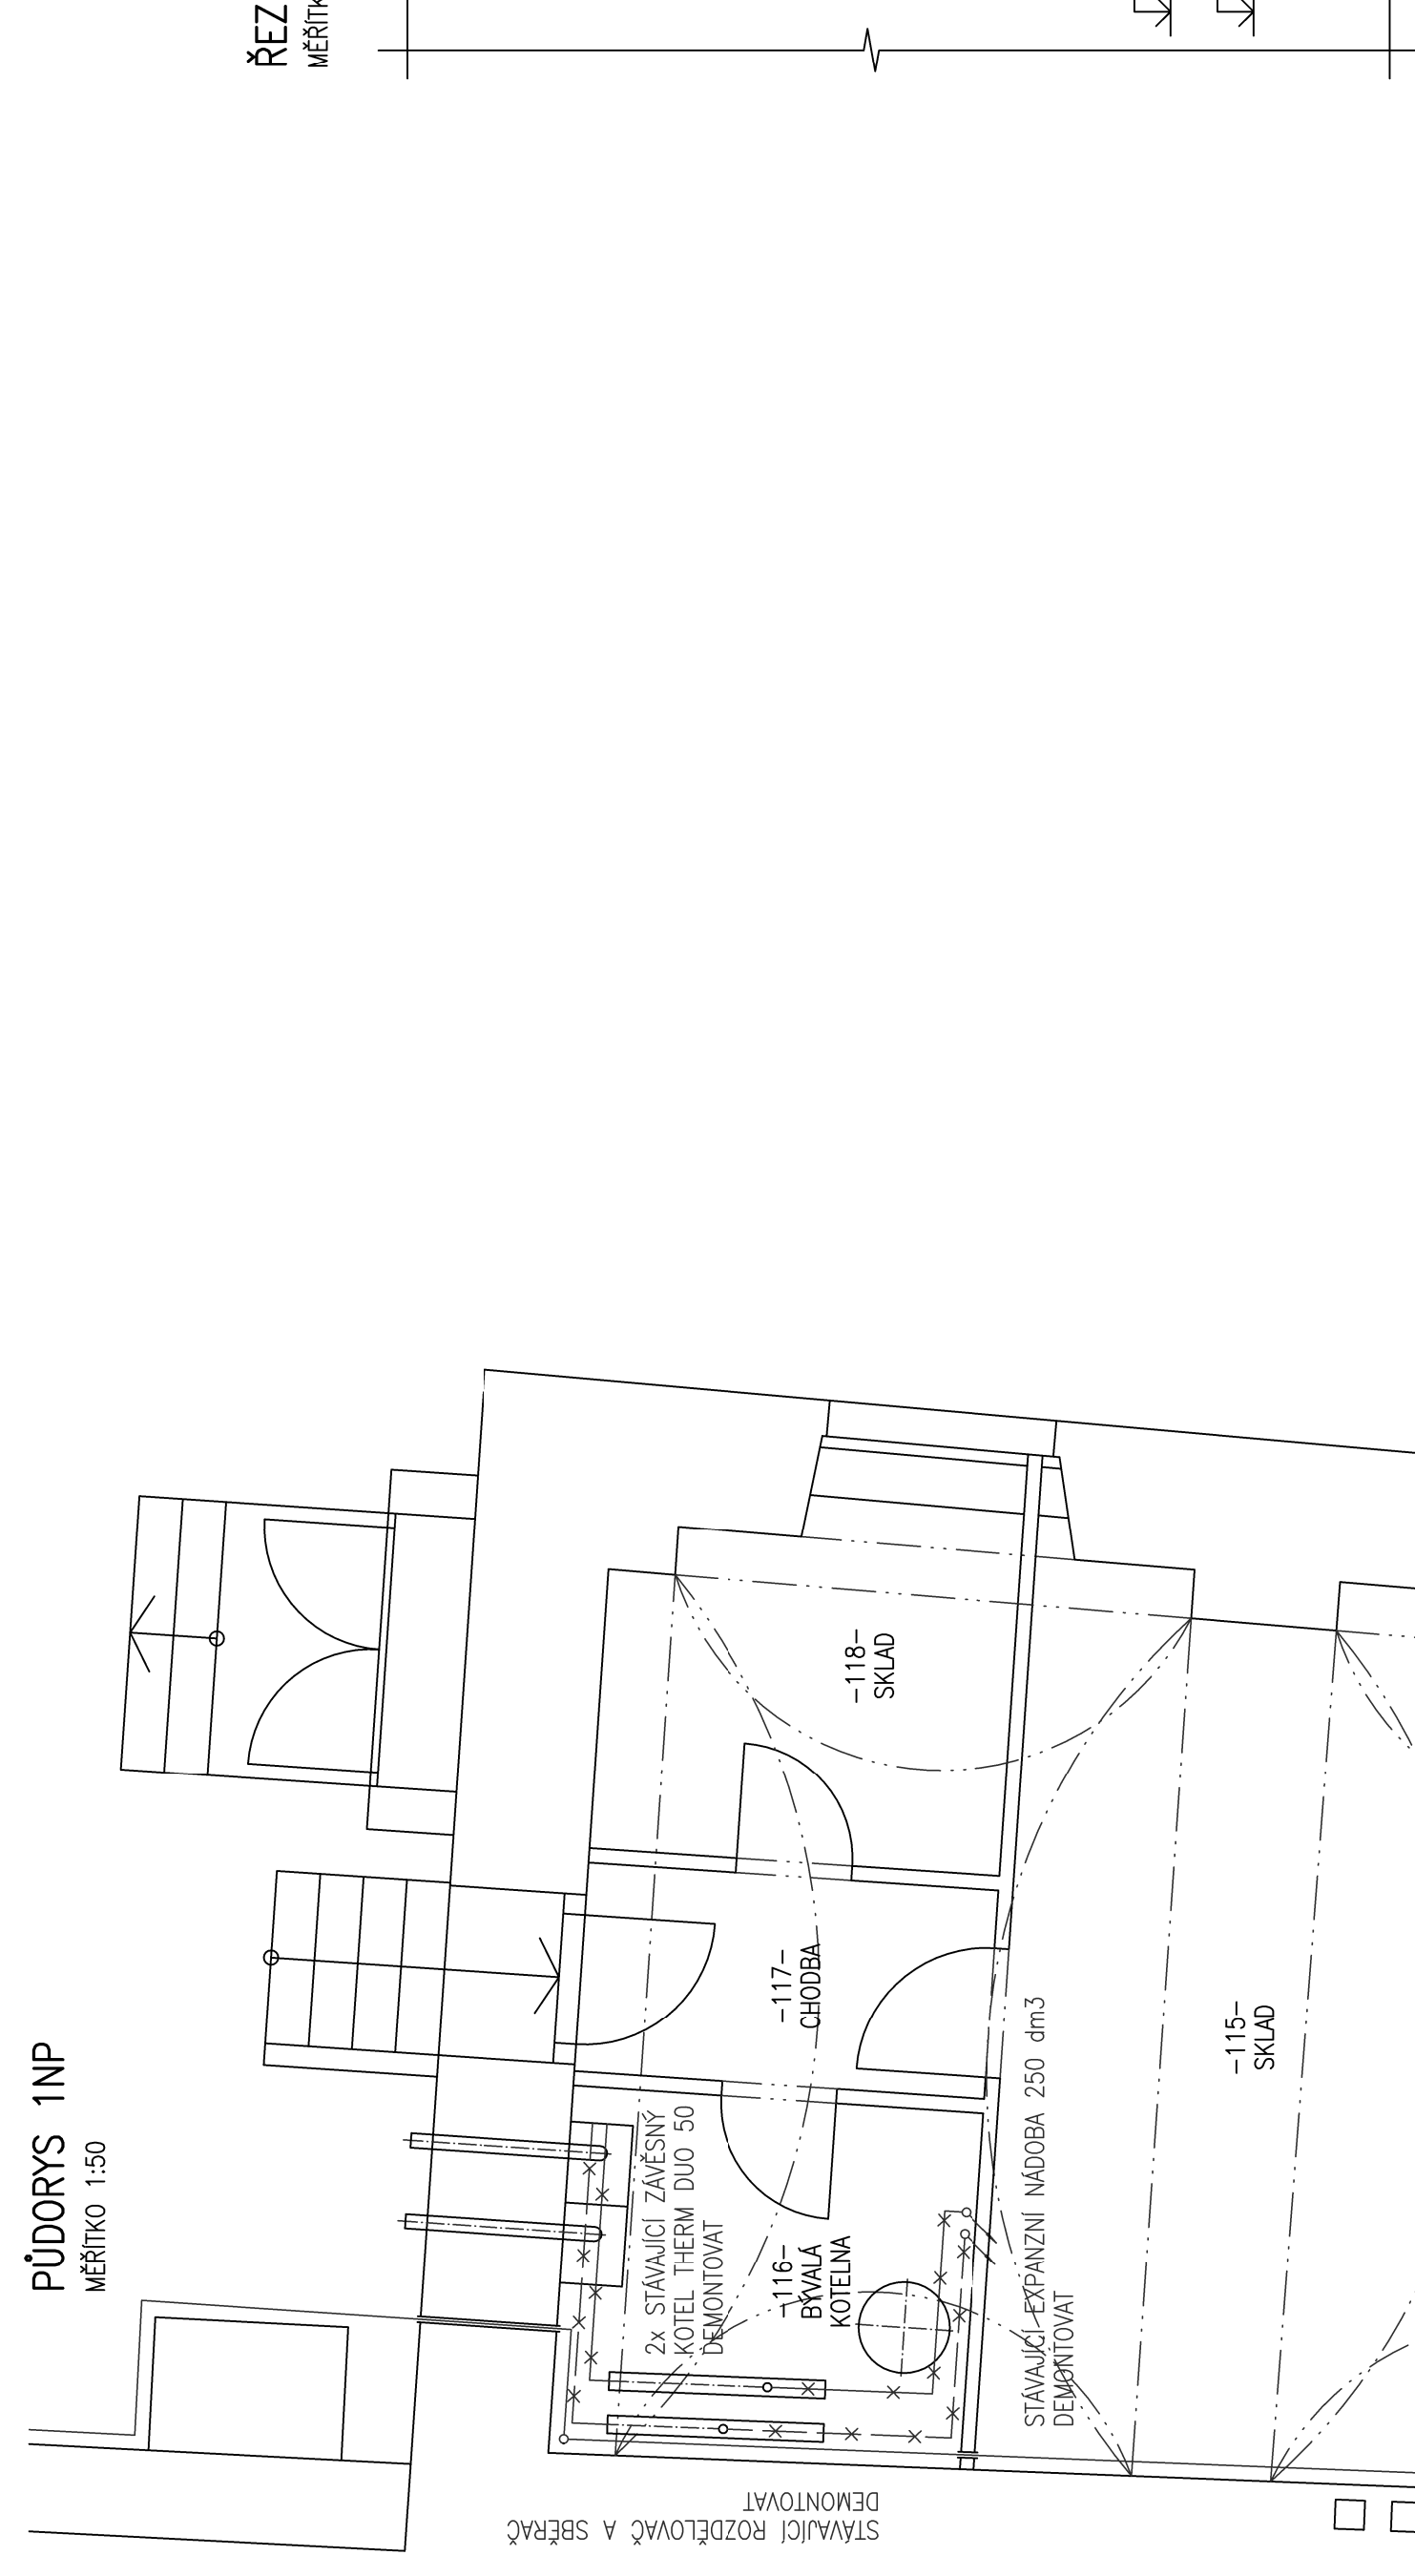


ŘEZ A-A
MĚŘITKO 1:50

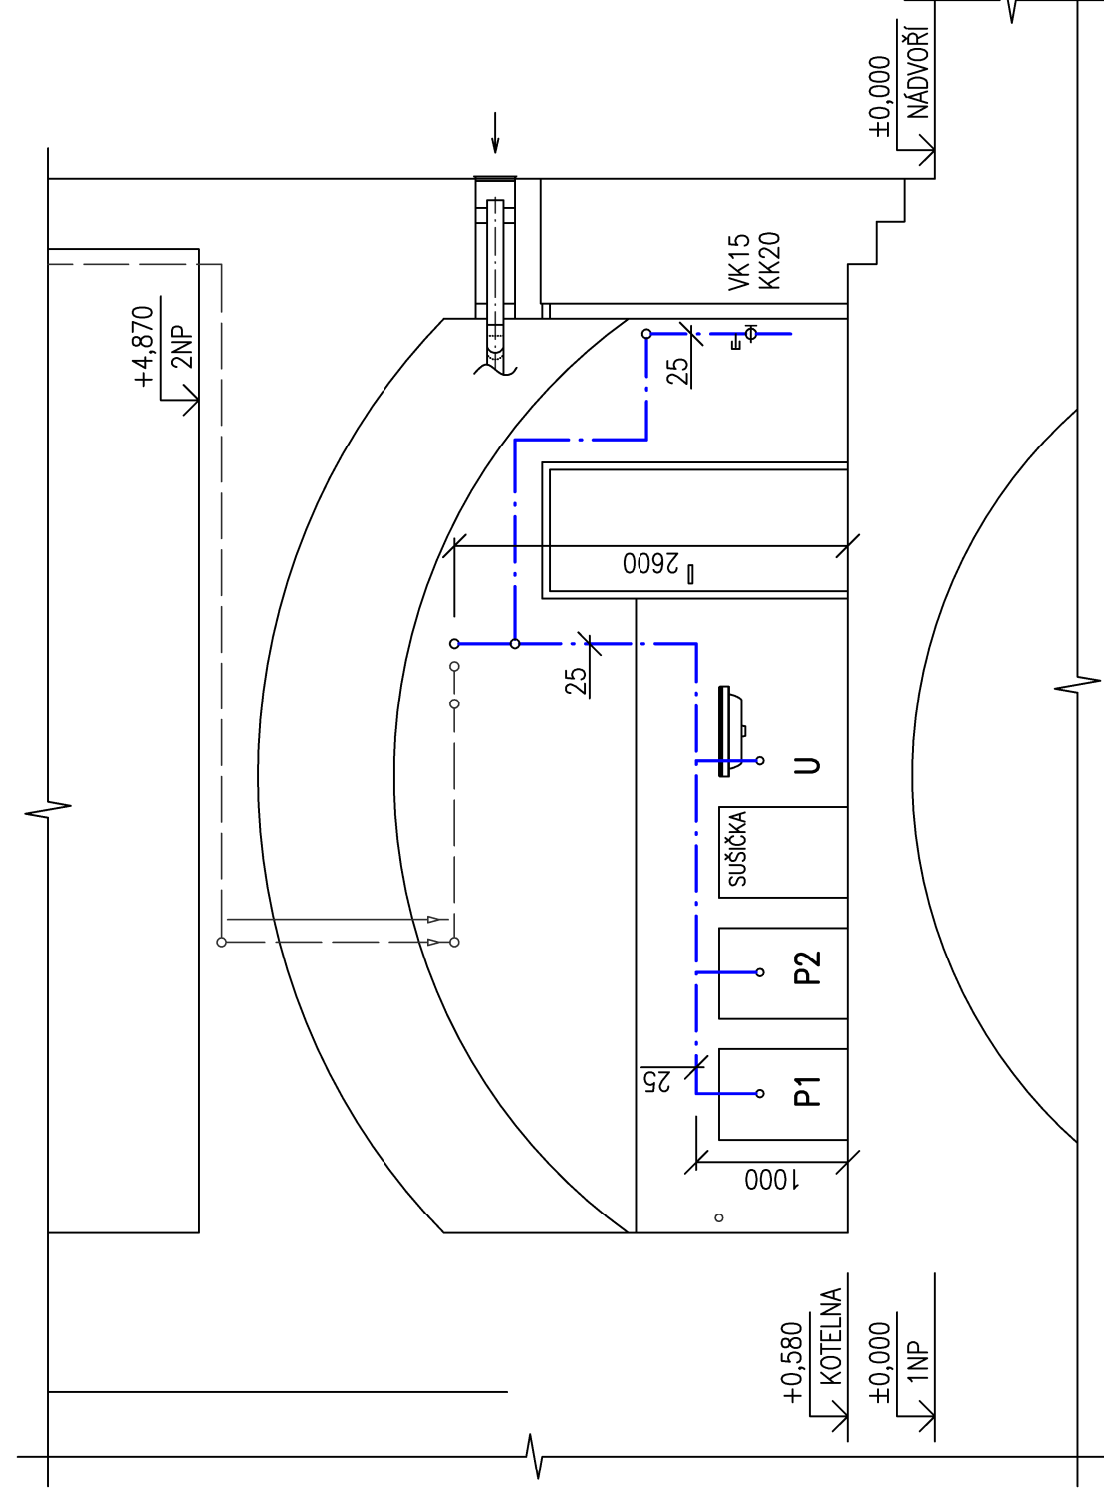


ŘEZ B-B
MĚŘITKO 1:50

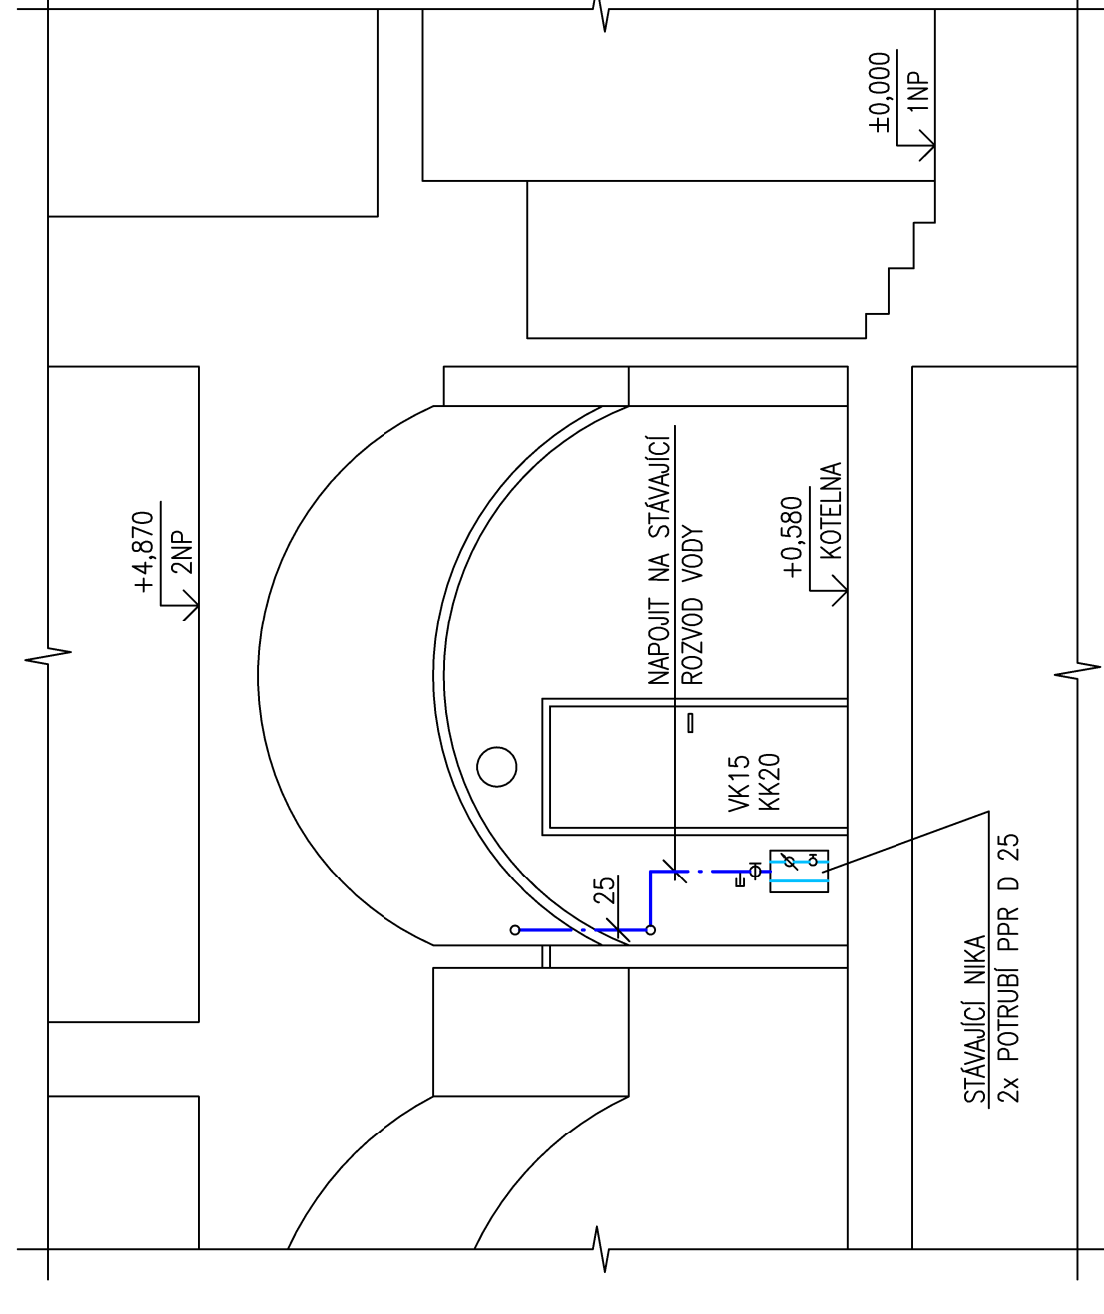

ROZVINUTÝ ŘEZ VODOVODU
MĚŘITKO 1:50

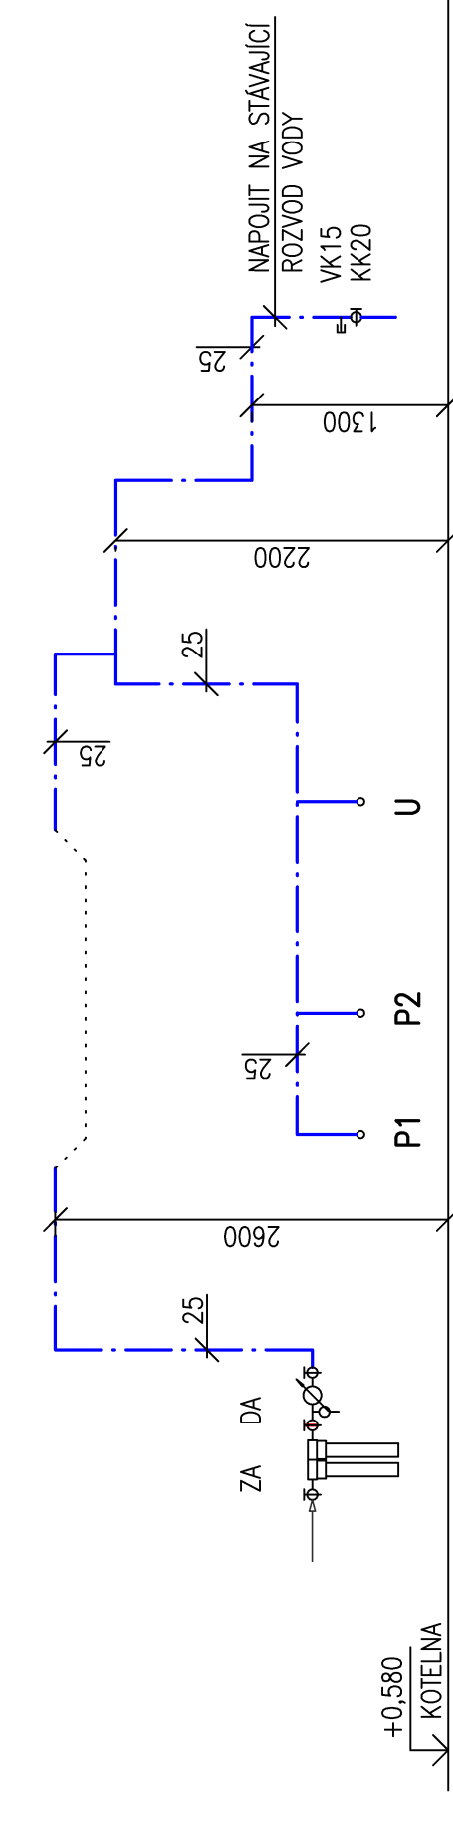


ROZVINUTÝ ŘEZ KANALIZACE
MĚŘITKO 1:50

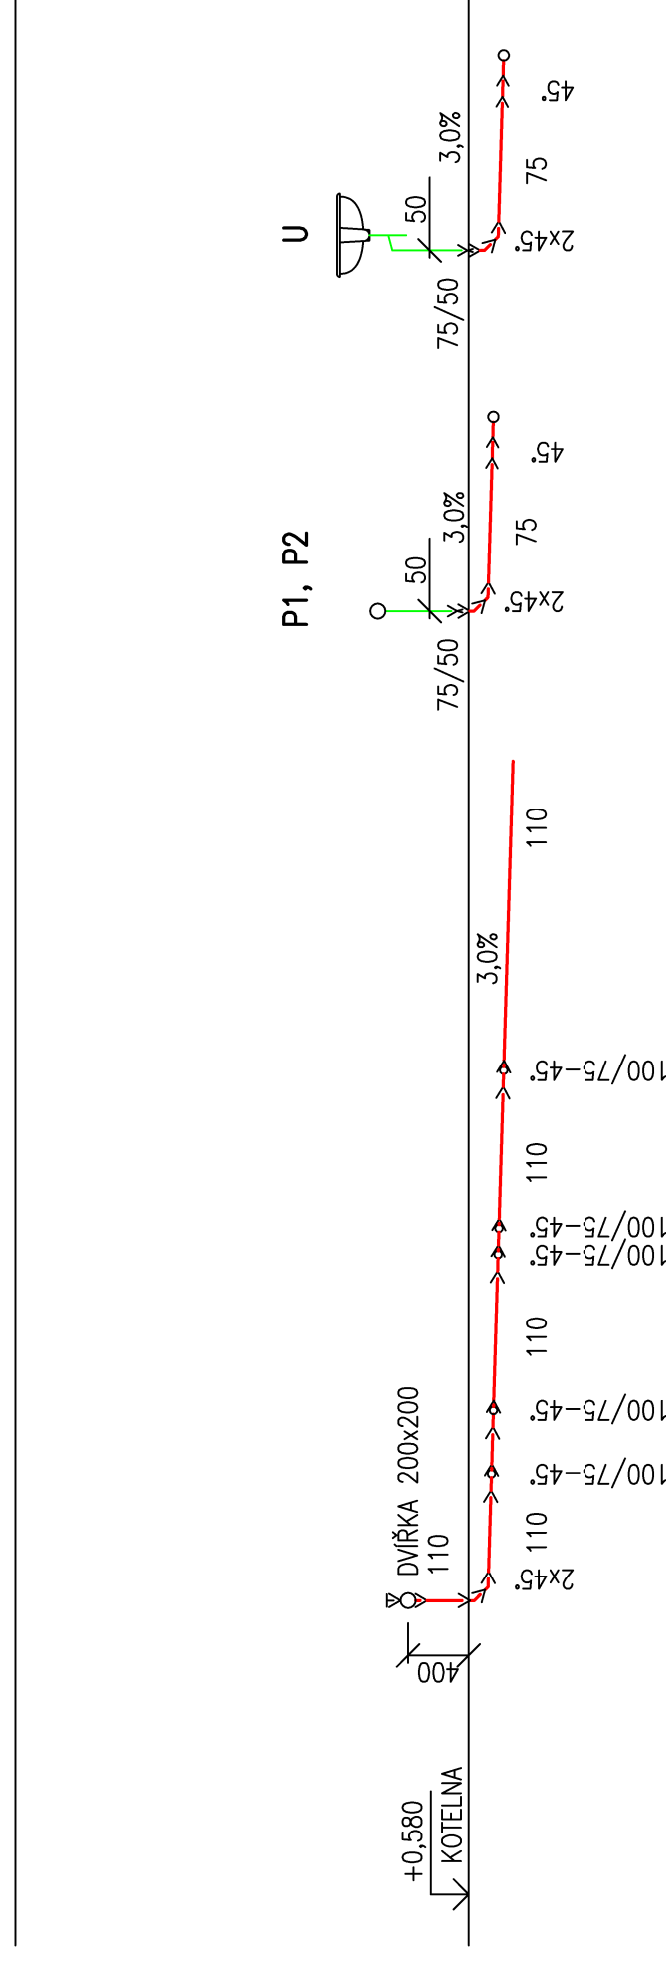

LEGENDA

- P1,2 PROSITOVÝ SFON S VÝKONNÝM VENTILEM HL.406
PRÁČKA
U UMÝVAČLO KERAMICKÉ ŠÍŘKA 600 mm, UMÝVAČLOVÝ SFON
ELEKTROVÝ OHRŇAČ VODY, ZÁSOBNIKOVÝ BEZTLAKOVÝ
TYP BRUCE B70 S M. OBEEM 5 dm³
BEZTLAKOVÁ BATERE STUANKOVÁ BE-1840AA
ROHOVÝ VENTIL
- KK KLOUPEJ KOUKUT GIGONAN PŘESLA VODA
KK VÝKONNÝ KLOUPEJ KOUKUT GIGONAN R608
DA DOPŮLNĚJÍ ARMATURA REFLEX, SOUČÁST PROJEKTU VYTÁPĚNÍ
ZA ZMĚKČOVACÍ ARMATURA REFLEX, SOUČÁST PROJEKTU VYTÁPĚNÍ
- NARŽENÉ KANALIZÁČNÍ POTRUBÍ PŘÍPOJOVACÍ
— NARŽENÉ KANALIZÁČNÍ POTRUBÍ SVODNÉ
— STAVANCI ROZVOOD STUDENÉ VODY
— NARŽENÝ ROZVOOD STUDENÉ VODY

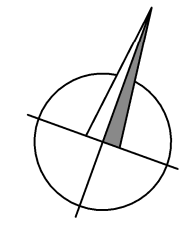

PROJEKTANT	JOSEF HAVRÁK, SUCHBÁTELSKÁ 2202/8, 666 02 ZNOJMO, IČ 456 64 021
KAT. ÚČEL	ZNOJMO-MĚSTO
INVESTOR	MĚSTO STAVBY MASARYKOVO NÁM. 449/22, ZNOJMO
OBJEM	ZNOJEMSKÁ BESEDA, MASARYKOVO NÁM. 449/22, 66602 ZNOJMO
SPRÁVA	PROJEKTACE PRO PROVEDENÍ STAVBY
FORMÁT	12x A4
OBJEKT	ZNOJEMSKÁ BESEDA REKONSTRUKCE KOTELNY
PROJEKT	SO-01 BUDOVA ZNOJEMSKÉ BESEDY
PROJEKTANT	ČÍSLO VÝKRESU
OBJEM	ZORADOVNĚ TECHNICKÉ INSTALACE
	MĚŘITKO
	1:50
	D.1.4.102