



ŘEZ A-A  
MĚŘITKO 1:50

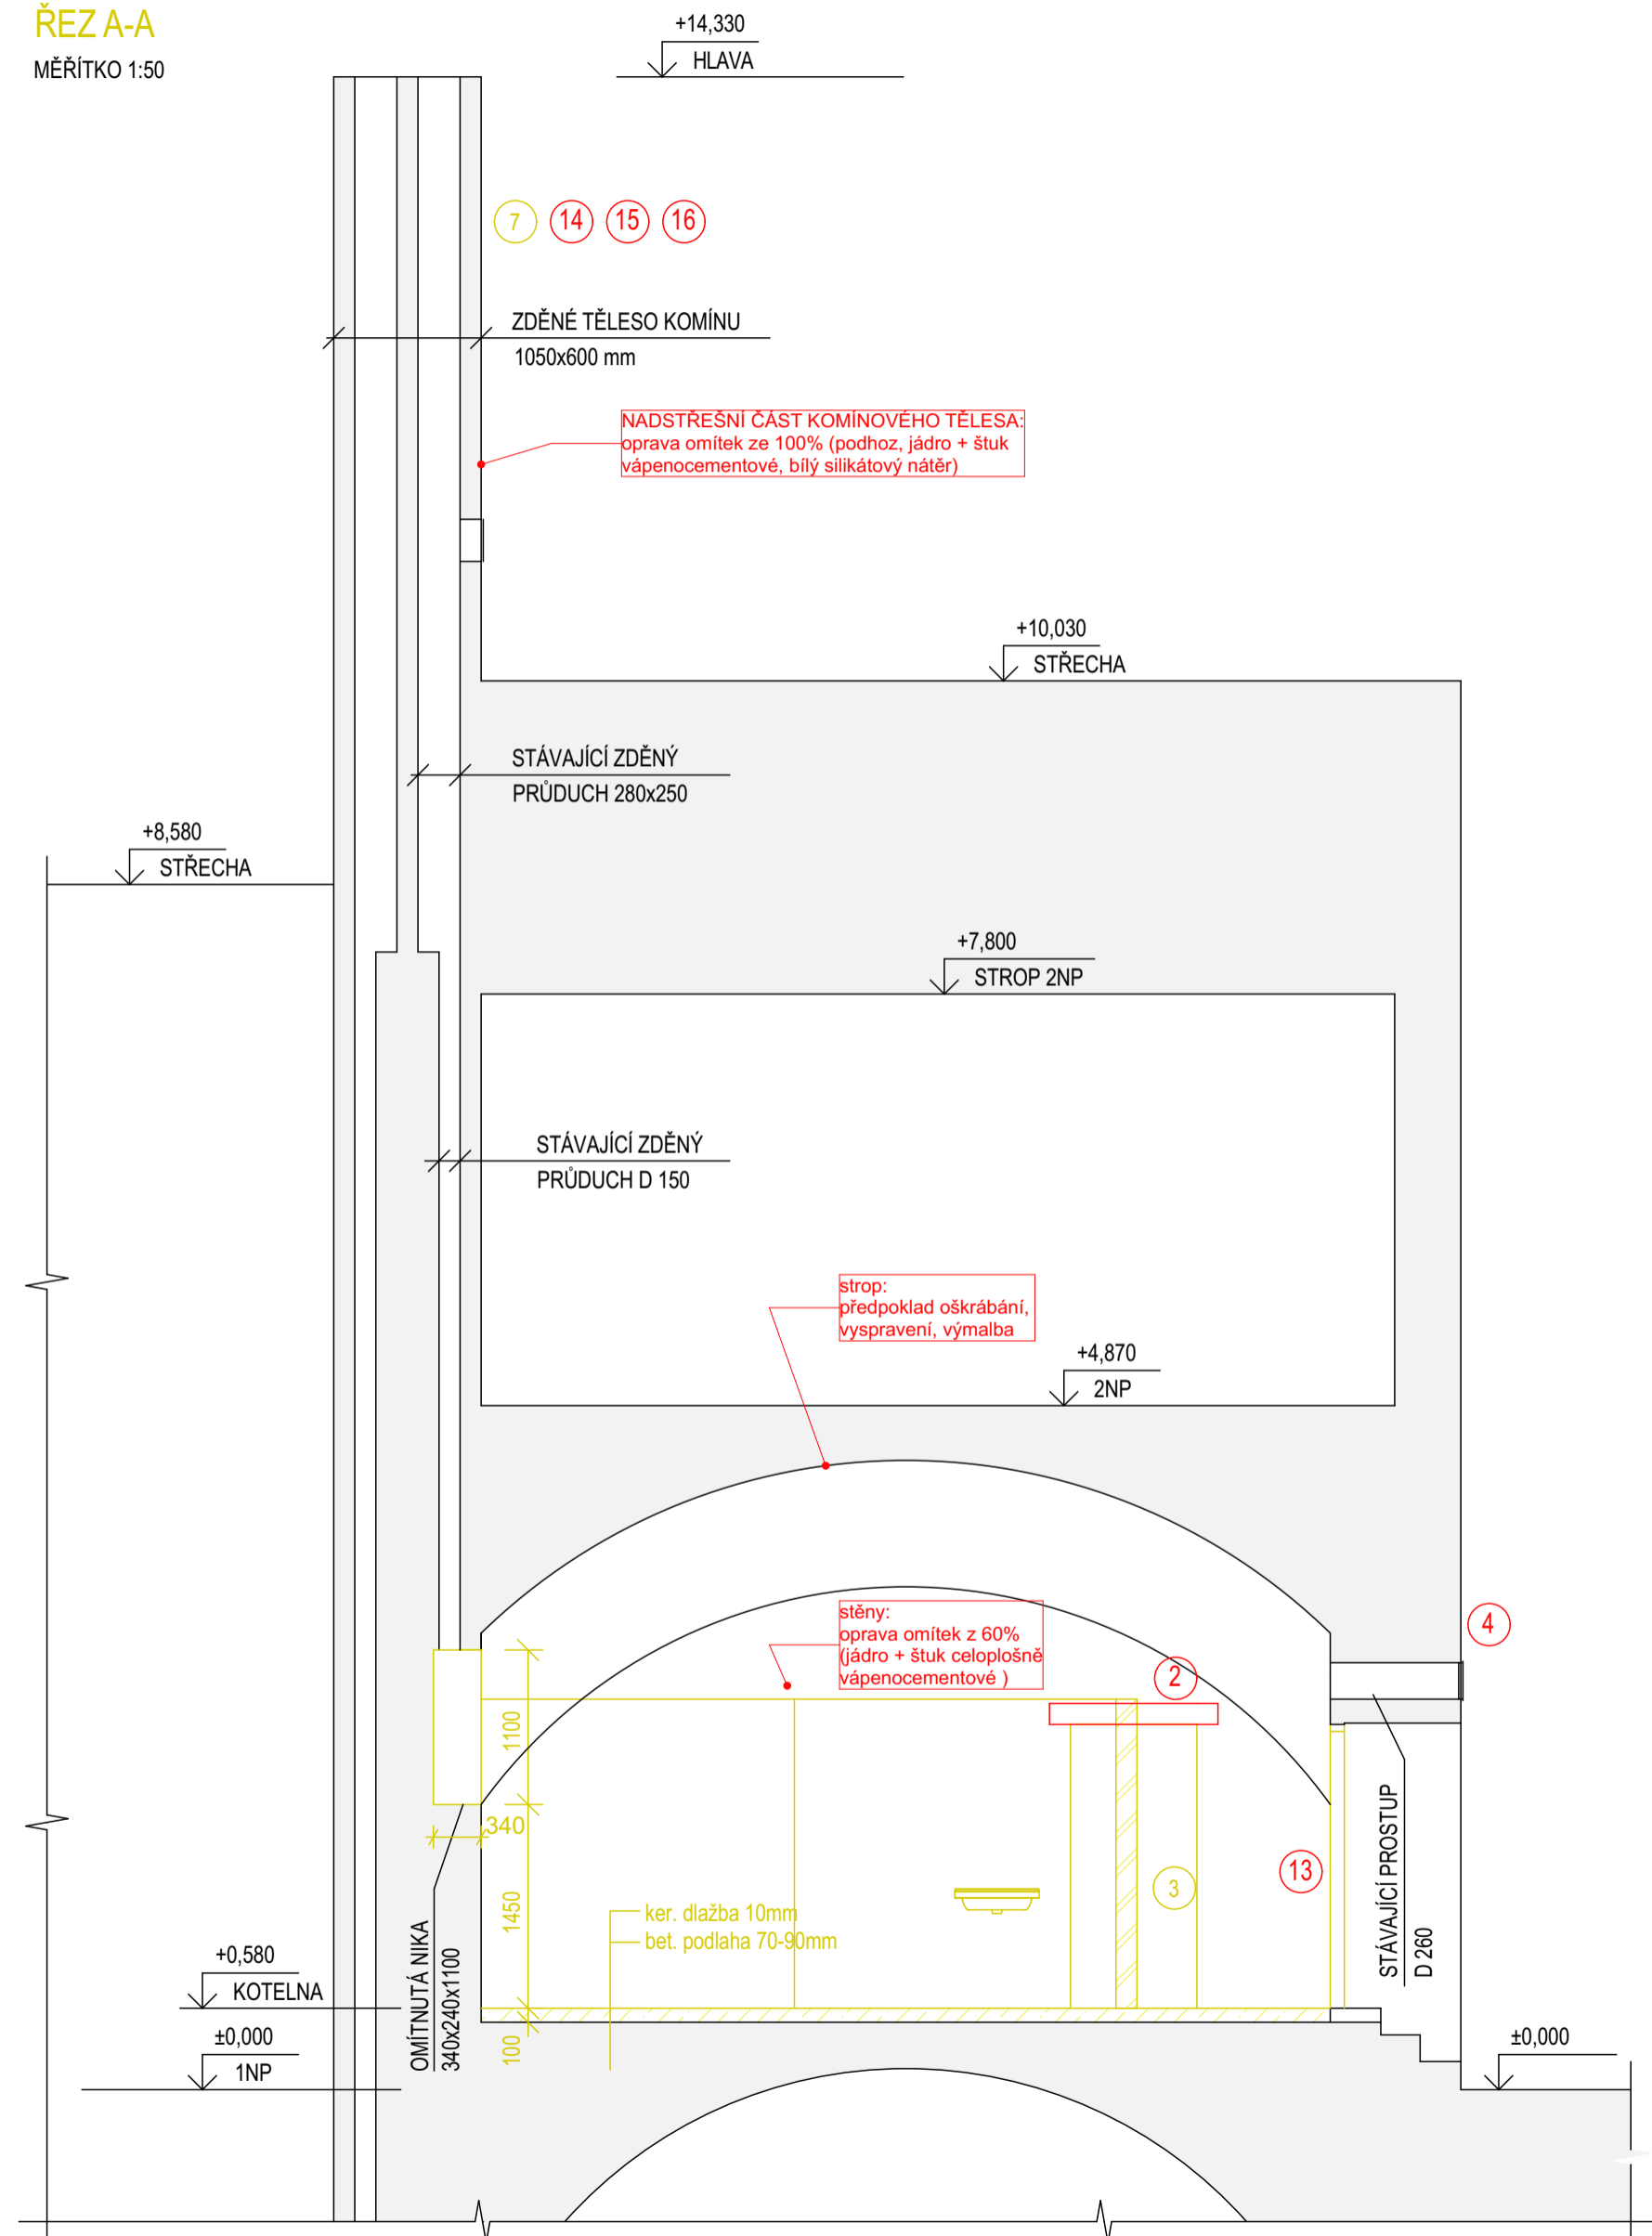

ŘEZ A-A  
MĚŘITKO 1:50

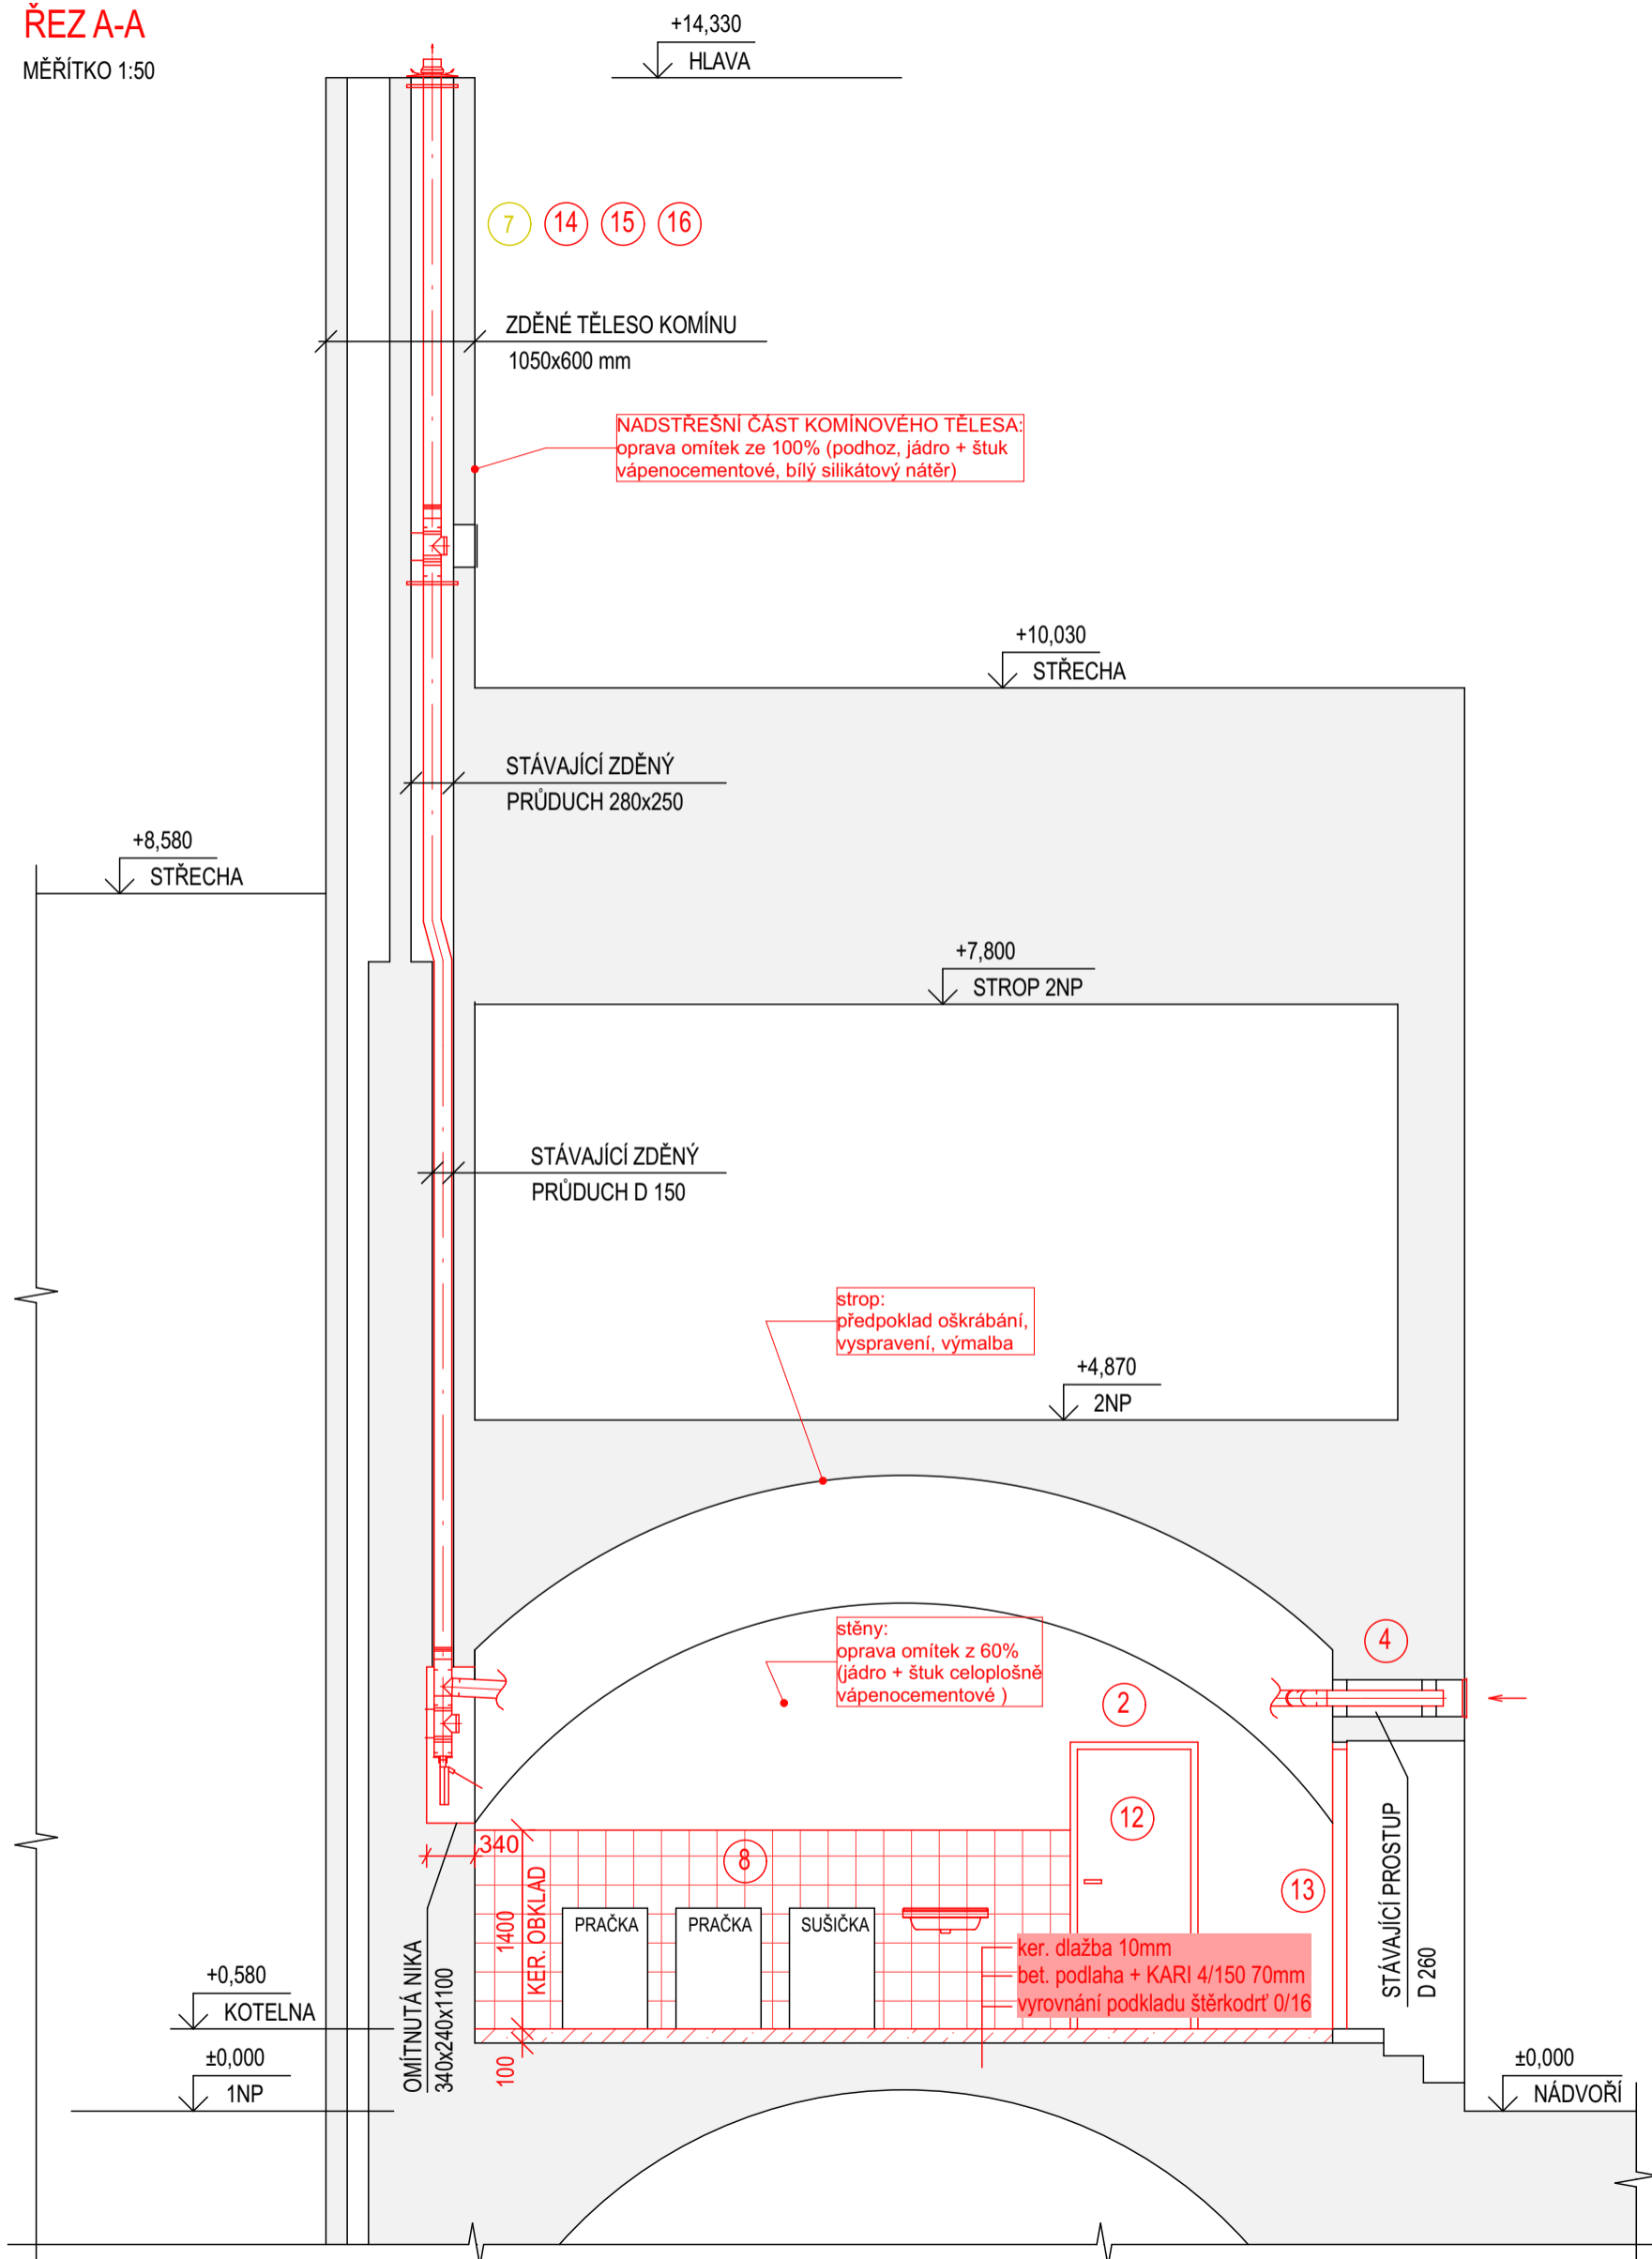

SEZNAM BOURACÍCH PRACÍ

OZNAČENÍ	POPIS	VÝMĚRA
1	DEMONTÁŽ PLECHOVÝCH KABIN WC	34,0 m <sup>2</sup>
2	VYBOURÁNÍ ZDĚNÝCH PŘÍČEK 150 mm	36,0 m <sup>2</sup>
3	VYBOURÁNÍ OTVORU 900x2200 mm V PŘÍČCE 150 mm	1 ks
4	VYBOURÁNÍ NIKY 240x340x1100 mm	1 ks
5	OTLUČENÍ KER. OBKLADŮ A OMÍTKY, NA ZDIVO	20,0 m <sup>2</sup>
6	VYBOURÁNÍ BETONOVÉ PODLAHY TL. 80 mm	24,0 m <sup>2</sup>
7	OTLUČENÍ OMÍTKY, NA ZDIVO, VYŠKRABÁNÍ SPÁR, KOMÍN	17,0 m <sup>2</sup>

SEZNAM NOVÝCH KONSTRUKCÍ, DODÁVKA A MONTÁŽ

OZNAČENÍ	POPIS	VÝMĚRA
1	CEMENTOVÁ MAZANINA TL. 70 mm, PODLAHA	23,0 m <sup>2</sup>
2	PŘEKLAD NAD DVEŘNÍ OTVOR TYPU RZP 150/150 VYLEHČENÝ	1 ks
3	DVEŘNÍ ZÁRUBEŇ LEVÁ OCELOVÁ 800x1970 mm	1 ks
4	PŘEZDĚNÍ PROSTUPU D 260 mm	2 ks
5	OMÍTNUTÍ NIKY 240x340x1100 mm	1 ks
6	DVOUVRSTVÁ OMÍTKA STĚN	14,0 m <sup>2</sup>
7	OČIŠTĚNÍ, VYSRAVENÍ, PENETRACE, 2x HLINIKOVÝ NÁTĚR BÍLÝ STĚNY A STROP	72,0 m <sup>2</sup>
8	OMÍTKA A KERAMICKÝ OBKLAD 200x200 mm, BÍLÝ	6,0 m <sup>2</sup>
9	KERAMICKÁ DLAŽBA 10x300x300 mm, PROTISKLUZNOST R10, BEZ SPÁDU	23,0 m <sup>2</sup>
10	KERAMICKÝ SOKL VÝŠKA 100 mm	15,0 m
11	DVOUNÁSOBNÝ NÁTĚR OCELOVÉ ZÁRUBNĚ 800x1970 mm	2 ks
12	DVEŘNÍ KŘÍDLO 800x1970, LEVÉ, VNITŘNÍ, PLNĚ DŘEVĚNÉ HLADKÉ, BÍLÉ	1 ks
13	DVEŘNÍ KŘÍDLO 800x1970, LEVÉ, VNĚJŠÍ, PLNĚ DŘEVĚNÉ HLADKÉ, BÍLÉ	1 ks
14	LEŠENÍ DVOURUBKOVÉ NAD STŘECHOU KOLEM KOMÍNOVÉHO TĚLESA	36,0 m <sup>2</sup>
15	CEMENTOVÝ PODHOZ, DVOUVRSTVÁ VÁPENOCEMENTOVÁ OMÍTKA, KOMÍN	17,0 m <sup>2</sup>
16	FASÁDNÍ NÁTĚR SILIKÁTOVÝ, BÍLÝ, KOMÍN	17,0 m <sup>2</sup>

PROJEKTANT		JOSEF NAVRKAL, SUCHOHRDELSKÁ 2202/8, 669 02 ZNOJMO, IČ 456 64 021	
KAT. ÚZEMÍ	ZNOJMO-MĚSTO	MÍSTO STAVBY	MASARYKOVO NÁM. 449/22, ZNOJMO
INVESTOR	ZNOJEMSKÁ BESEDA, MASARYKOVO NÁM. 449/22, 66902 ZNOJMO		
ÚČEL	DOKUMENTACE PRO PROVEDENÍ STAVBY		
STAVBA	ZNOJEMSKÁ BESEDA REKONSTRUKCE KOTELNY	FORMÁT	4x A4
OBJEKT	SO-01 BUDOVA ZNOJEMSKÉ BESEDY	ZAK. ČÍSLO	08/2020
PROFESE	STAVEBNÍ ŘEŠENÍ	DATUM	09/2020
OBSAH	ŘEZ	MĚŘITKO	1:50
		ČÍSLO VÝKRESU	D.1.1.103