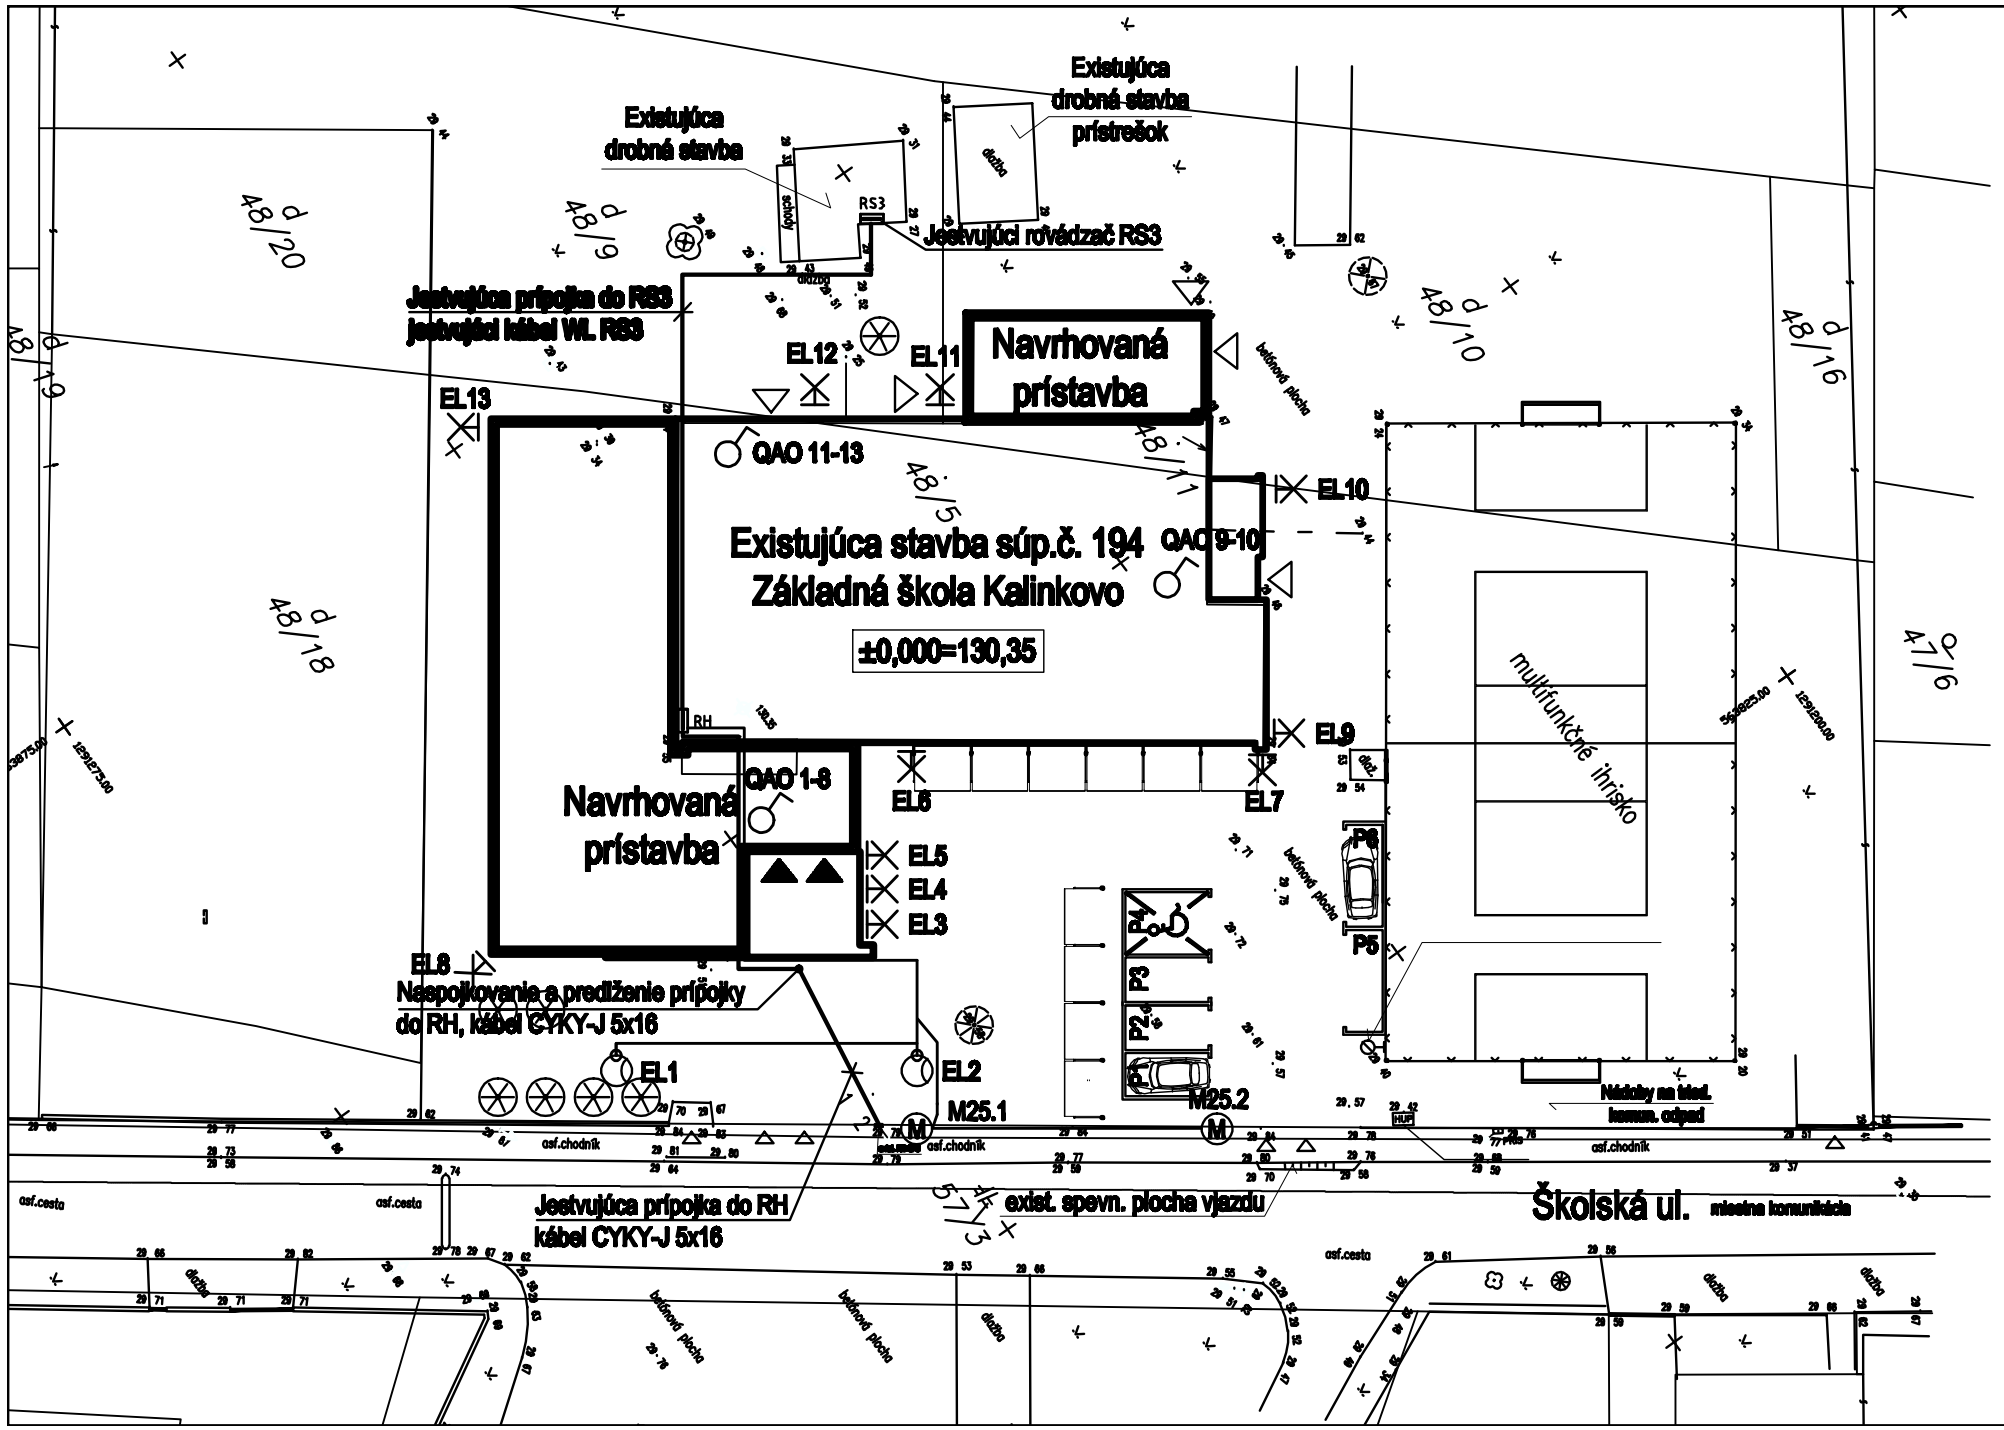

3NPE ~ 50Hz 230V/400V, TN–S

OCHRANA PRED ÚRAZOM ELEKTRICKÝM PRÚDOM V NORMÁLNEJ PREVÁDZKE :
IZOLOVANÍM ŽIVÝCH ČASTÍ, ZÁBRANAMI, KRYTMI
PRÚDOVÝM CHRÁNIČOM

OCHRANA PRED ÚRAZOM ELEKTRICKÝM PRÚDOM PRI PORUCHE :
SAMOČINNÝM ODPOJENÍM NAPÁJANIA V SIETI TN–S
DOPLNKOVÝM POSPÁJANÍM–VYBRANÉ PRIESTORY

POZNÁMKA :

1. KÁBEL CYKY-J 5x16 - PREDLŽENÁ PRÍPOJKA NN K ROZVÁDZAČU RH ULOŽIŤ DO OCHRANNEJ TRUBKY
2. KÁBELY K VONKAJŠÍM SVIETIDLÁM A ELEKTROMOTOROM PRE VONKAŠIE BRÁNY ULOŽIŤ DO OCHRANNÝCH TRUBIEK DO ZEME HLBKY MIN 70cm.

LEGENDA :

EL1-EL8 SVIETIDLÁ AERÁLOVÉHO OSVETLENIA NAPOJENÉ Z ROZVÁDZAČA RH, OKRUH WL AO OVLÁDANÉ SPÍNAČOM QAO 1-8, MIESTNOSŤ č. 1.02

EL9-EL10 SVIETIDLÁ AERÁLOVÉHO OSVETLENIA NAPOJENÉ Z ROZVÁDZAČA RS1, OKRUH č.10 OVLÁDANÉ SPÍNAČOM QAO 9-10, CHODBA č. 1.03

EL11-EL13 SVIETIDLÁ AERÁLOVÉHO OSVETLENIA NAPOJENÉ Z ROZVÁDZAČA RS1, OKRUH č.10 OVLÁDANÉ SPÍNAČOM QAO 11-13, SCHODISKO č. 1.19

EL1-EL2 SVIETIDLÁ AERÁLOVÉHO OSVETLENIA NA OCELOVÝCH STOŽIAROCH
SVIETIDLÁ LED 75W, IP54
STOŽIAR OCELOVÝ KUŽELOVÝ, STK 60/40/3K14, v=4m, ULOŽENÝ DO ZEME

EL3-EL13 SVIETIDLÁ AERÁLOVÉHO OSVETLENIA NÁSTENNÉ VO VÝŠKE +5600mm
SVIETIDLÁ LED 20W, IP54

hlavný projektant:	Ing. arch. Otto Csáder	ODC bývanie s.r.o. Lipnická 3125 900 42 Dunajská Lužná
zodpov. projektant:	Ing. Pavol Čekovský	
projektant:	Ing. Pavol Čekovský	
projektant:	Ing. arch. Stanislav Novák, Ing. Denisa Csáderová	
stavebník:	Obec Kalinkovo, Hlavná 211, 900 43 Kalinkovo	
miesto stavby:	KALINKOVO, Školská ulica, k.ú. Kalinkovo, stavba súpisné č. 194 parc.č. 48/5, 48/8, 48/9, 48/10, 48/11 - C-KN, parc.č. 48, 49, 56, 57 - E-KN	
názov stavby: Adaptácia, prestavba, prístavba a nadstavba ZÁKLADNEJ ŠKOLY KALINKOVO		dátum: 04/2020 stupeň: PD pre realizáciu stavby; č. paré
profesia: ELEKTROINŠTALÁCIA	názov výkresu: SITUÁCIA	mierka: 1:250; č.výkr. 4