



OCHRANA PODZEMNÍCH INŽENÝRSKÝCH SÍTÍ BĚHEM STAVBY

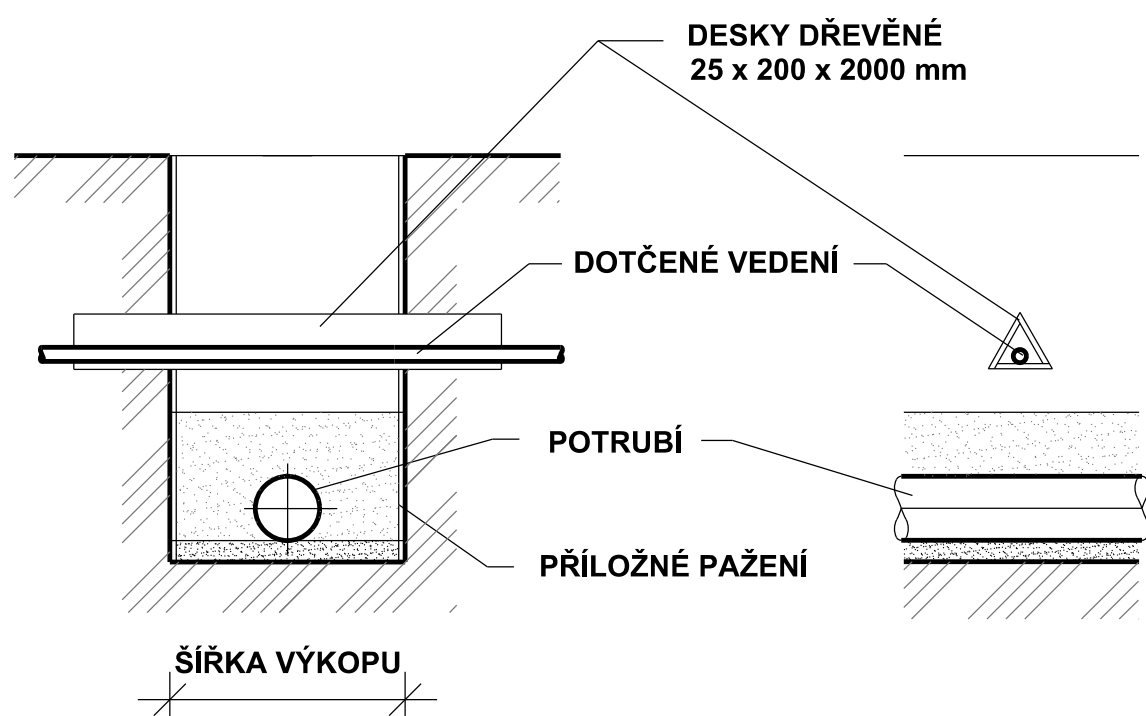

OCHRANA KABELŮ PO DOKONČENÍ STAVBY

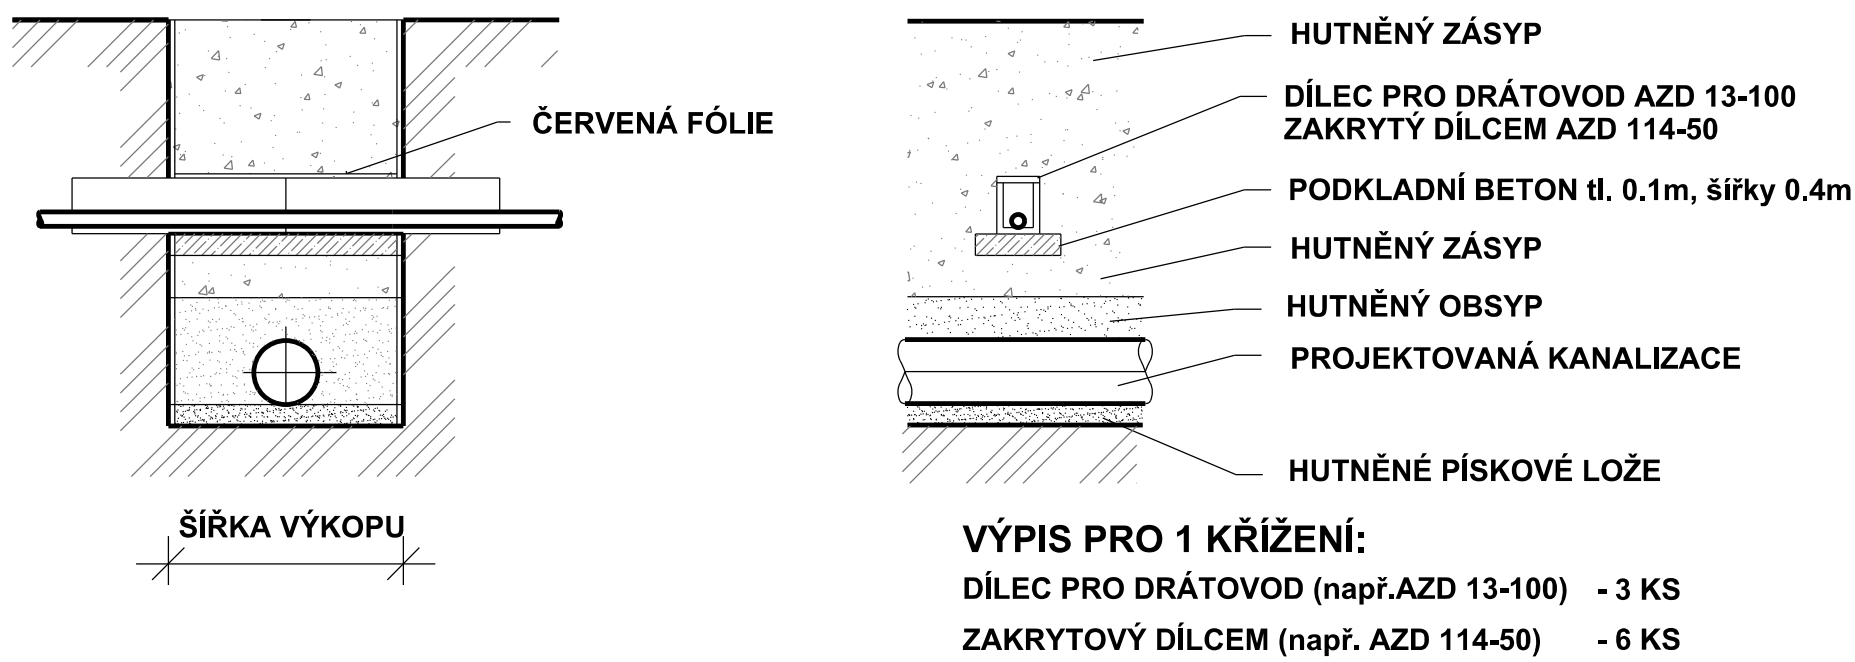

OCHRANA VODOVODNÍHO A PLYNOVODNÍHO POTRUBÍ PŘI KŘÍŽENÍ KANALIZACE SPODEM

- U TĚCHTO POTRUBÍ SE OBNOVÍ PŮVODNÍ ULOŽENÍ POTRUBÍ DO PÍSKOVÉHO LOŽE S PÍSKOVÝM OBSYPEM
- NAD OBSYP POTRUBÍ SE ULOŽÍ VÝSTRAŽNÁ FOLIE A PROVEDE SE KONEČNÝ ZÁSYP VÝKOPOVÉ RÝHY

VYPRACOVAL: ING. R. SÁBLÍK	ODP. PROJEKTANT: ING. H. GALUŠKOVÁ	HIP:	SOUBOR: D_1_8_Vzor_křížení.dgn	ZAKÁZKOVÉ ČÍSLO: 2019054S	
OBJEDNATEL: MĚSTO ŠTERNBERK, Horní nám.16, 785 01 Šternberk				DATUM: 07 / 2020	
ZAKÁZKA : Oprava a doplnění kanalizace - ul. Generála Eliáše, Šternberk				FORMÁT: 1 A4	
VZOROVÉ KŘÍŽENÍ PODZEMNÍCH INŽENÝRSKÝCH SÍTÍ				STUPEŇ: DZS, DPS	MĚŘÍTKO: -
				Č.PŘÍLOHY: D.1.8	Č.KOPIE: