



A horizontal line with arrows at both ends. A vertical tick mark on the left side is labeled "stávající povrch" (existing surface). A vertical tick mark further to the right is labeled "projektovaný povrch v rámci projektu silnice" (planned surface within the road project). The area between the two tick marks is shaded gray.

MĚŘÍTKO 1:250 / 1:100

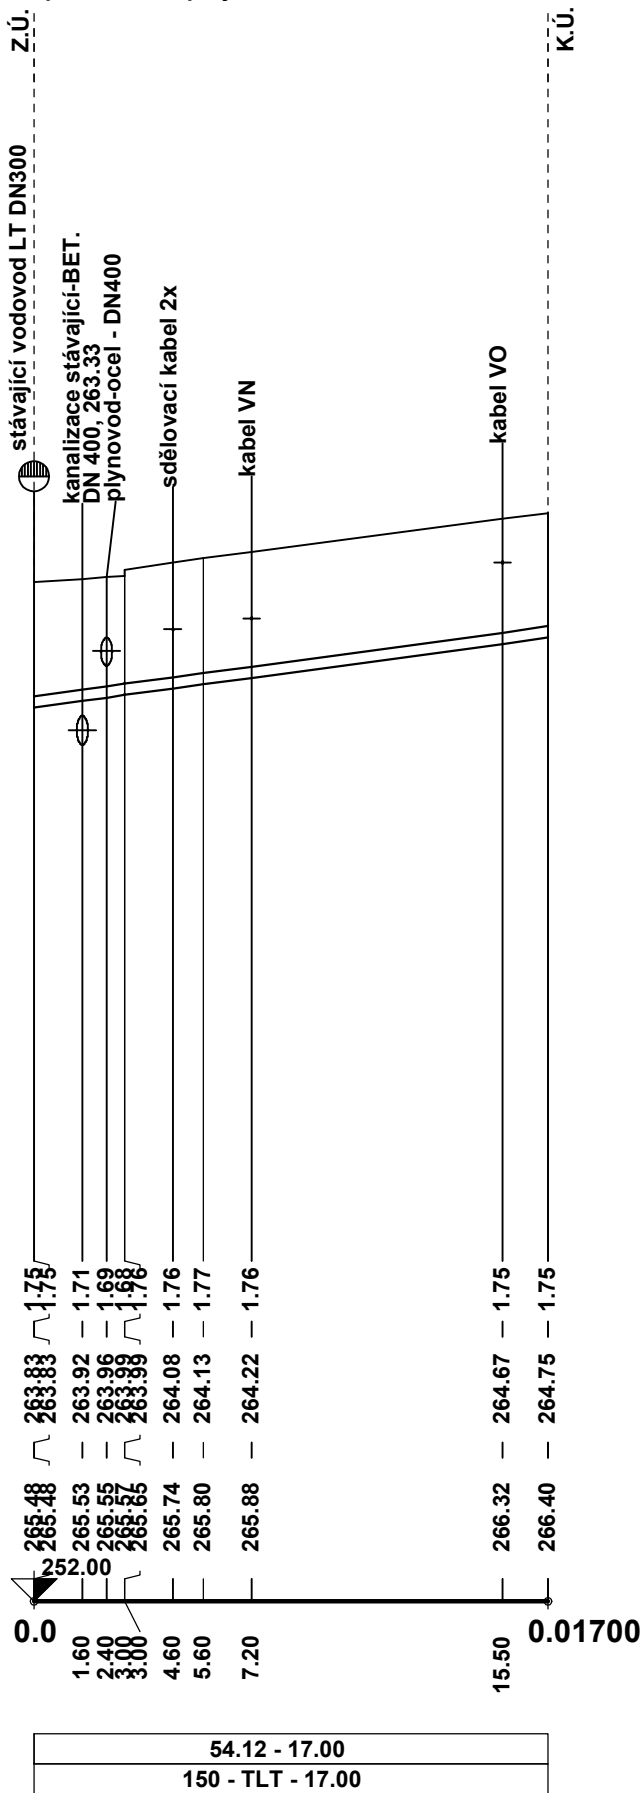

VYPRACOVAL:	ODP. PROJEKTANT:	HIP:	SOUBOR:	ZAKÁZKOVÉ ČÍSLO:	
D. VYSLOUŽILOVÁ	ING. GALUŠKOVÁ			2020024	
OBJEDNATEL: MĚSTO ŠTERNBERK HORNÍ NÁMĚSTÍ 16, 785 01 ŠTERNBERK				DATUM: 08 / 2020	
ZAKÁZKA : ŠTERNBERK - ATLETICKÝ STADION POD KOPCEM, PŘIPOJENÍ VODOVODU A KANALIZACE				FORMÁT: 2 A4	
D. DOKUMENTACE OBJEKTŮ D.1 REKONSTRUKCE VODOVODU <h1>PODÉLNÝ PROFIL VODOVODU</h1>				STUPEŇ:	MĚŘÍTKO:
				DPS	1:250/100
				Č.PŘÍLOHY:	Č.KOPIE:
				D.1.3	