KATASTRÁLNÍ ÚZEMÍ
POVRCH ÚZEMÍ
VZDÁLENOST ŠACHET
ČÍSLA ŠACHET

IO.01

Fle

JEDNOTNÁ KANALIZACE
měř: 1 : 1000/100

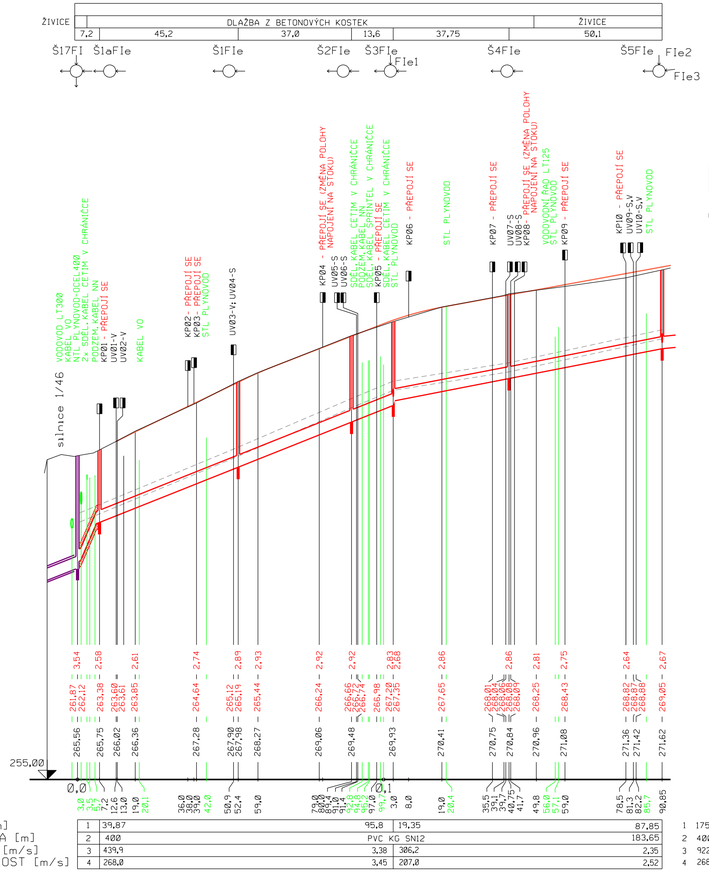

HLOUBKA VÝKOPU

KÓTA DNA POTRUBÍ

KÓTA TERÉNU

STANIČENÍ [Km],[m]

SKLON [promile] - DÉLKA [m]
DN [mm] - MATERIÁL - DÉLKA [m]
KAPACITA [l/s] - RYCHLOST [m/s]
NÁVRH.PRŮTOK [l/s] - RYCHLOST [m/s]

1	39,87	95,8 | 19,35		87,85
2	400	PVC KG SN12		183,65
3	439,9	3,38	306,2	2,36
4	268,0	3,45	207,0	2,52

1 175,0-7,2
2 400-SKL-7,2
3 922,7 - 7,09
4 268,0 - 6,17

IO.02

Fle3

měř: 1 : 1000/100

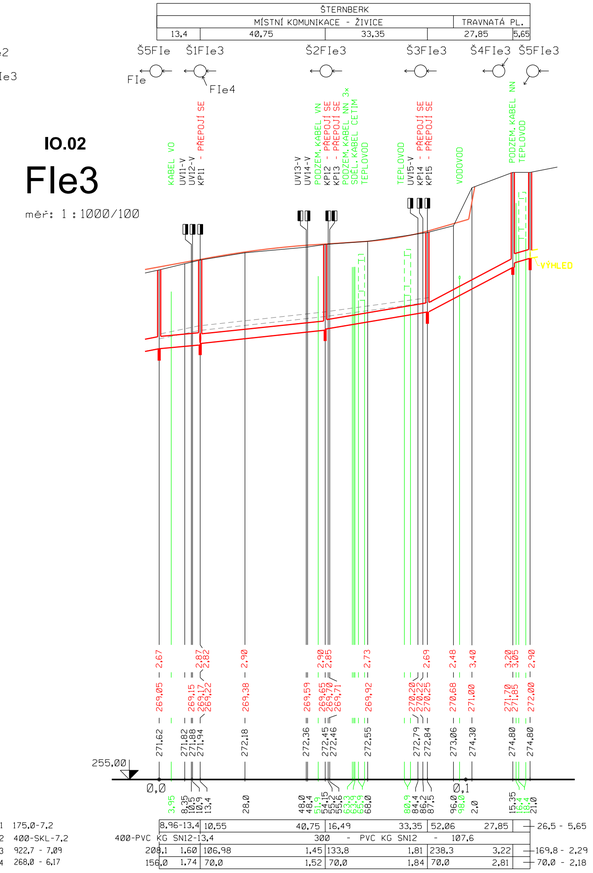

8,96-13,4	10,55	40,75 | 16,49	33,35 | 52,06	27,85	26,5 - 5,65
400-PVC KG SN12-13,4		300 - PVC KG SN12 - 107,6			
209,1	1,60 | 106,98	1,45 | 133,8	1,81 | 238,3	3,22	169,8 - 2,29
156,0	1,74 | 70,0	1,52 | 70,0	1,84 | 70,0	2,81	70,0 - 2,18

IO.02

Fle4

měř: 1 : 1000/100

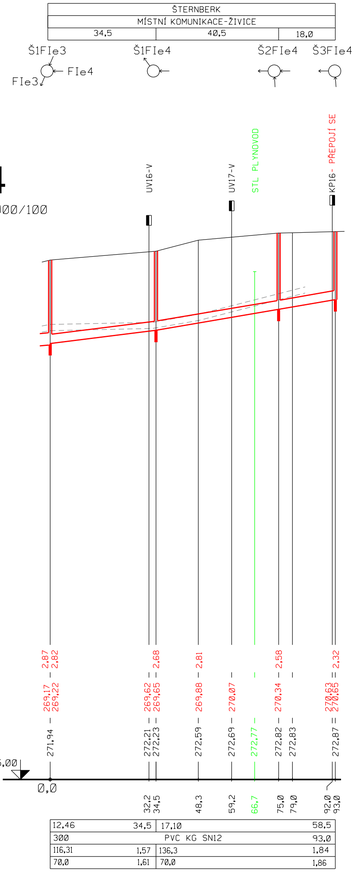

12,46	34,5 | 17,10		58,5
300	PVC KG SN12		93,0
116,31	1,57	136,3	1,84
70,0	1,61	70,0	1,86

POZNÁMKA:

SOUVISEJÍCÍ SAMOSTATNÁ STAVBA REKONSTRUKCE STOKY (INVESTOR VHS SITKA s.r.o.)

NIVELETA VÝHLEDOVÉ ÚPRAVY MÍSTNÍ KOMUNIKACE

KP02	PŘEPOJENÍ STÁVAJÍCÍ KANALIZAČNÍ PŘÍPOJKY
UV09-S	PŘEPOJENÍ STÁVAJÍCÍ ULIČNÍ VPUSTI
UV09-V	OSAZENÍ ODBOČKY PRO VÝHLEDOVOU UV

IO.01 Oprava stoky Fle
IO.02 Oprava a doplnění stok Fle3 a Fle4

VYPRACOVAL: ING. R. SABLÍK	ODP. PROJEKTANT: ING. R.GALUŠKOVÁ	HIP:	SOUBOR: D_1_3_Podel_prof.dgn	ZAKÁZKOVÉ ČÍSLO: 2019054S	vodis Olomouc s.r.o. Tovární 1059/41 772 11 Olomouc
OBJEDNATEL: MĚSTO ŠTERNBERK, Horní nám.16, 785 01 Šternberk				DATUM: 07 / 2020	
ZAKÁZKA : Oprava a doplnění kanalizace - ul. Generála Eliáše, Šternberk				FORMÁT: 4 A4	
PODÉLNÉ PROFILY STOK				STUPEŇ: DZS, DPS	MĚŘÍTKO: 1 : 1000/100
				Č.PŘÍLOHY: D.1.3	Č.KOPIE: