

Podélný profil
vodovodního řadu "A"

MĚŘÍTKO 1:500 / 1:100

KÓTA UPRAVENÉHO TERÉNU


HLOUBKA VÝKOPU

KÓTA DNA POTRUBÍ

KÓTA TERÉNU

STANIČENÍ [Km],[m]

SKLON [promile] - DÉLKA [m]
DN [mm] - MATERIÁL - DÉLKA [m]

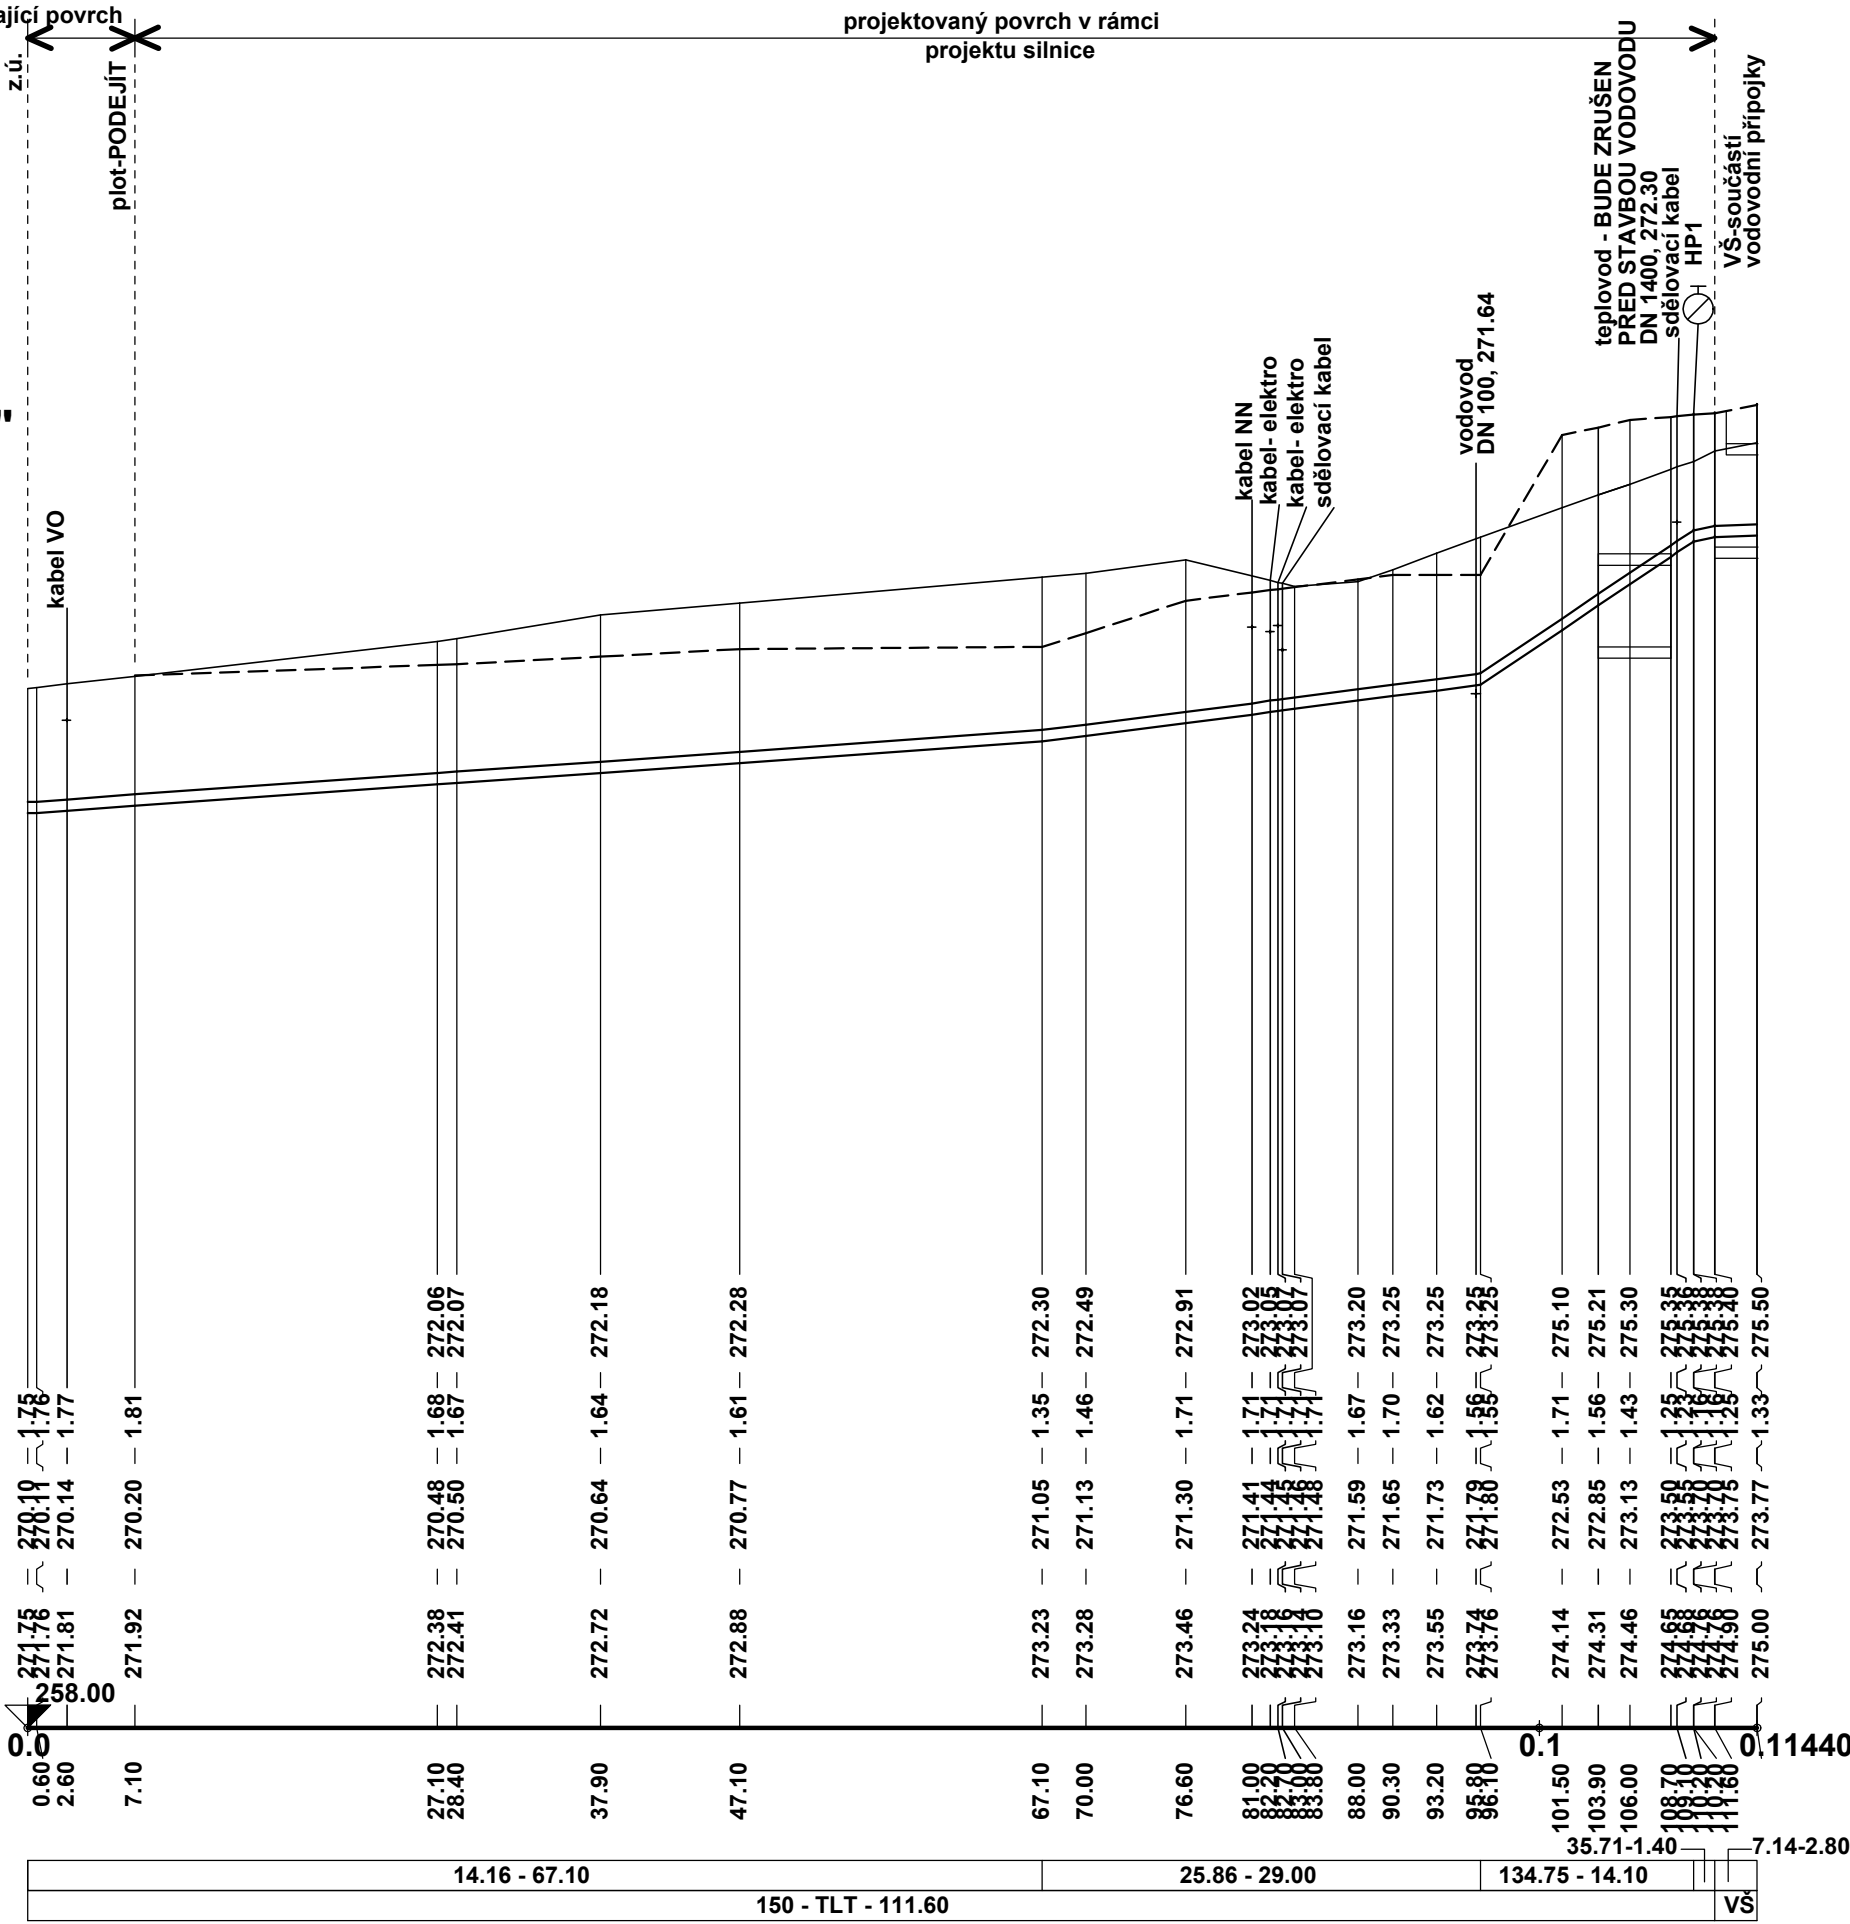

VYPRACOVAL:	ODP. PROJEKTANT:	HIP:	SOUBOR:	ZAKÁZKOVÉ ČÍSLO:	<div><div>vodis[®]</div><div>Olomouc s.r.o.</div><div>Tovární 1059/41</div><div>772 11 Olomouc</div></div>
D. VYSLOUŽILOVÁ	ING. GALUŠKOVÁ			2020024	
OBJEDNATEL:	MĚSTO ŠTERNBERK HORNÍ NÁMĚSTÍ 16, 785 01 ŠTERNBERK			DATUM: 08 / 2020	
ZAKÁZKA :	ŠTERNBERK - ATLETICKÝ STADION POD KOPCEM, PŘIPOJENÍ VODOVODU A KANALIZACE			FORMÁT: 3 A4	
D. DOKUMENTACE OBJEKTŮ D.2 VODOVODNÍ ŘAD DN150				STUPEŇ: DPS	
PODÉLNÝ PROFIL VODOVODNÍHO ŘADU "A"				Č.PŘÍLOHY: D.2.3	MĚŘÍTKO: 1:500/100
				Č.KOPIE:	

PODÉLNÝ PROFIL
VODOVODNÍHO ŘADU "A"