


ÚZEMÍ			Šternberk	
POVRCH ÚZEMÍ			travnatý povrch	
PARCELNÍ ČÍSLO			1781/1	orná půda
			1967/3	
			1967/1	

Podélný profil vodovodní přípojky pro stadion

MĚŘÍTKO 1:500 / 1:100

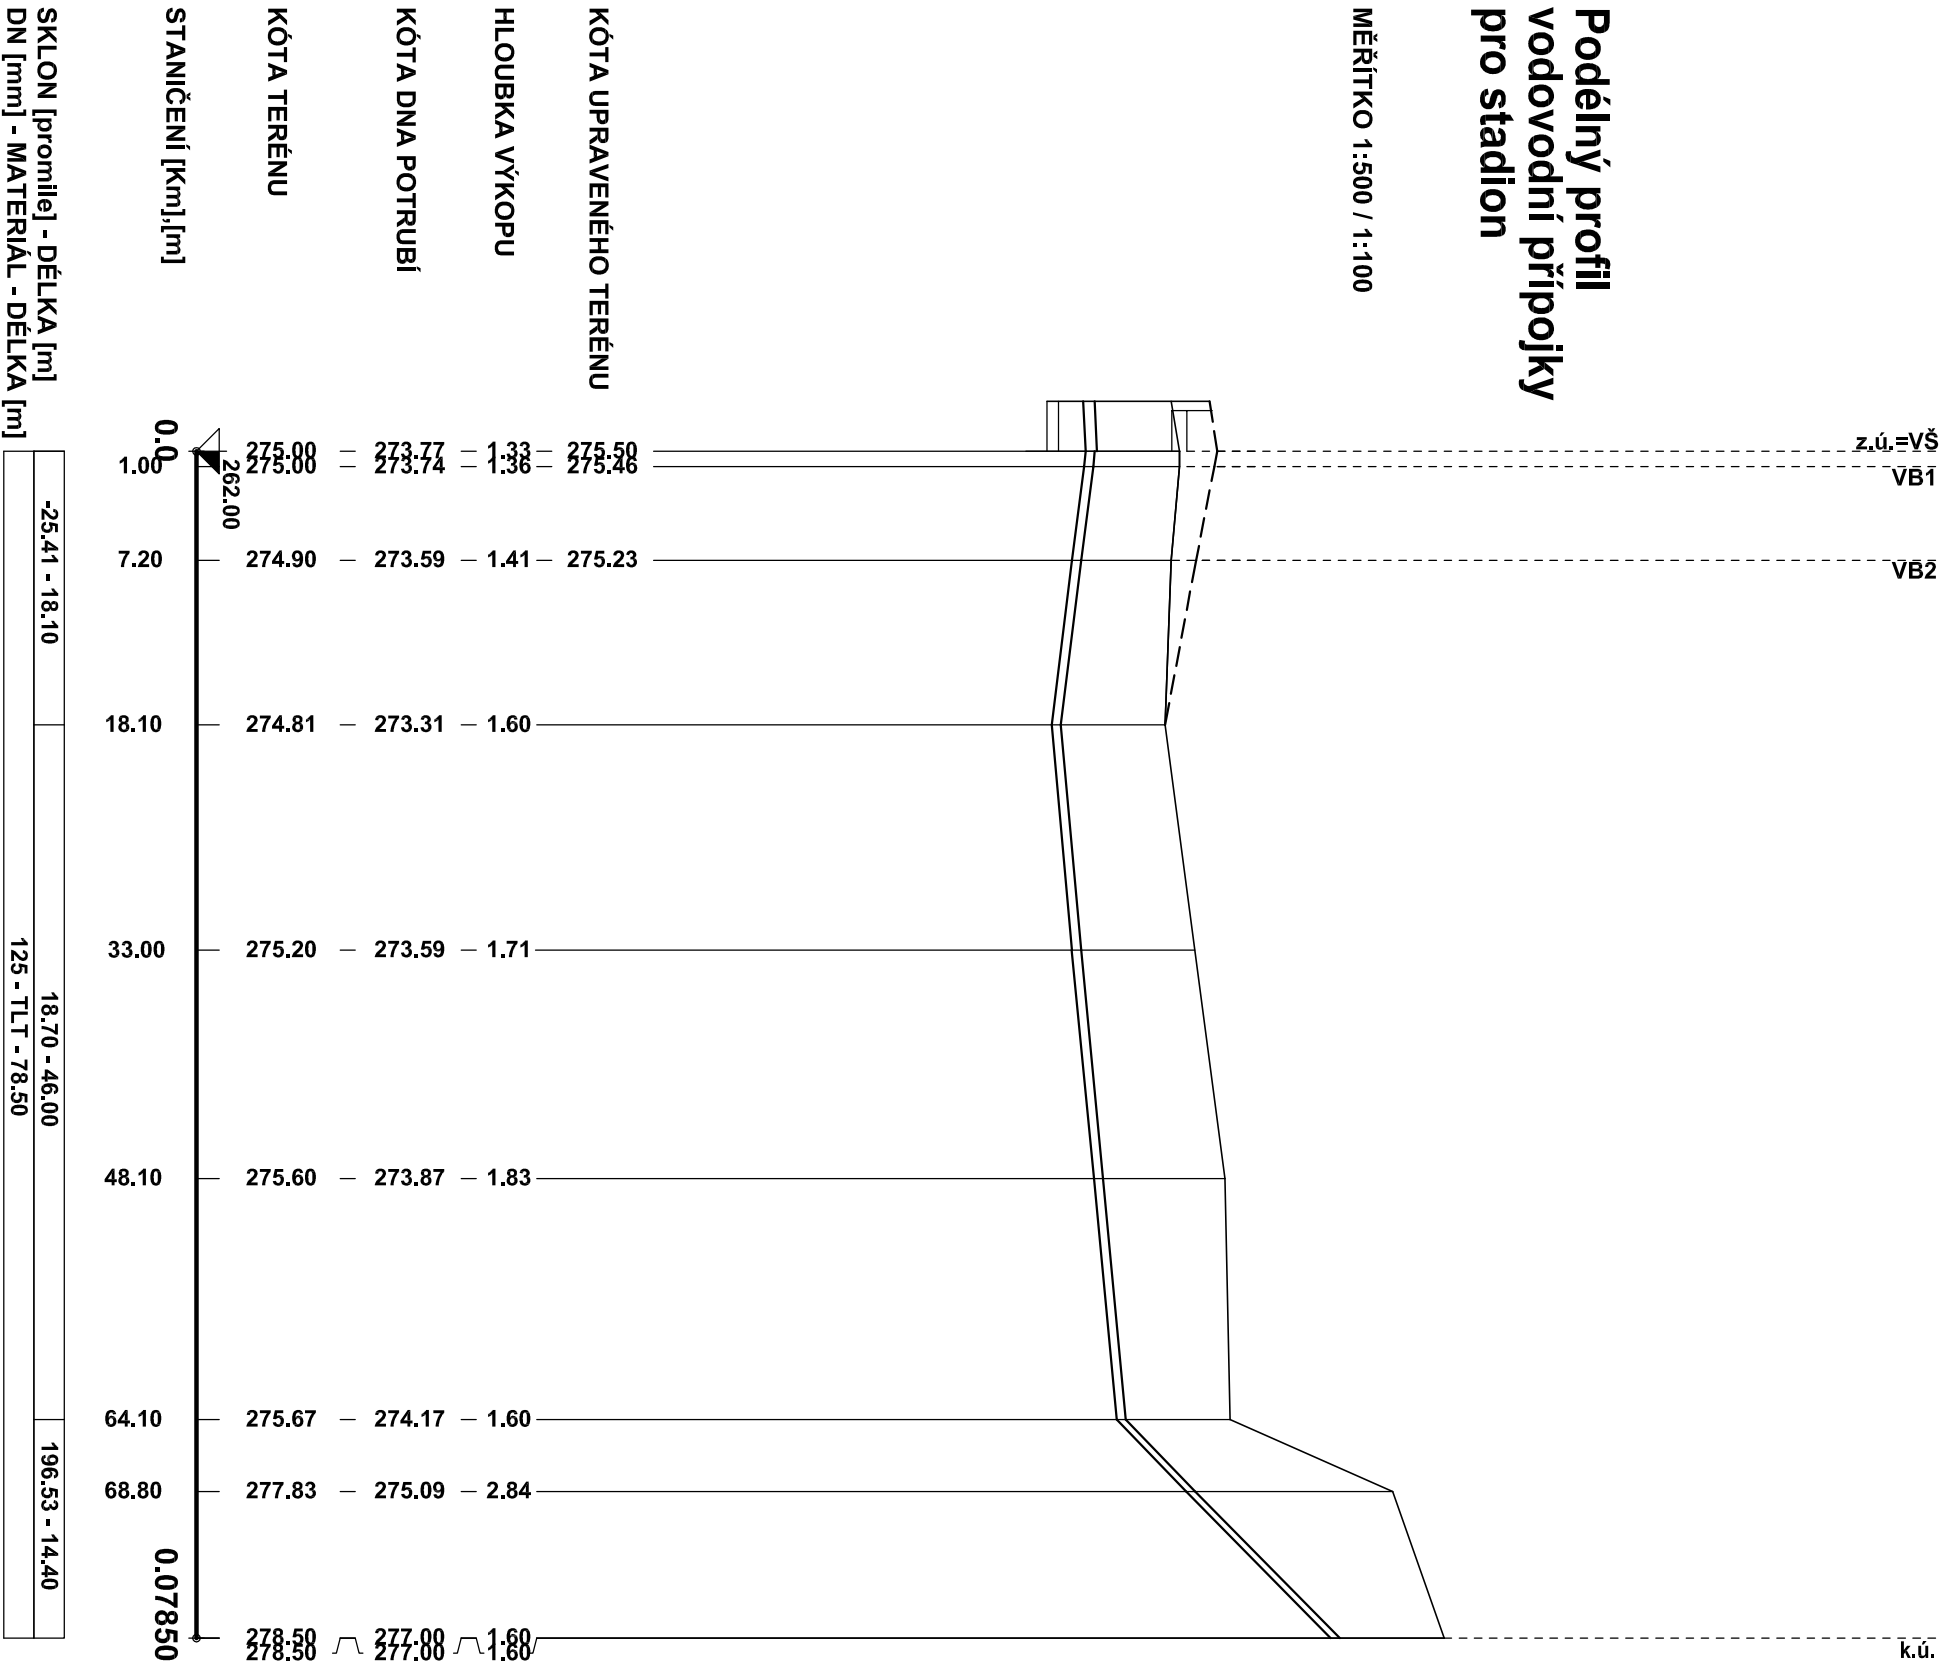

VYPRACOVAL:	ODP. PROJEKTANT:	HIP:	Soubor:	ZAKÁZKOVÉ ČÍSLO:	2020024
D. VYSLOUŽILOVÁ	ING. GALUŠKOVÁ			DATUM:	08 / 2020
OBJEDNATEL:	MĚSTO ŠTERNBERK HORNÍ NÁMĚSTÍ 16, 785 01 ŠTERNBERK			FORMÁT:	3 A4
ZAKÁZKA :	ŠTERNBERK - ATLETICKÝ STADION POD KOPCEM, PŘIPOJENÍ VODOVODU A KANALIZACE			STUPEŇ:	DPS
D. DOKUMENTACE OBJEKTŮ D.3 VODOVODNÍ A KANALIZAČNÍ PŘÍPOJKA PRO STADION					MĚŘÍTKO:
PODÉLNÝ PROFIL VODOVODNÍ PŘÍPOJKY					1:500/100
Č. PŘÍLOHY:					Č. KOPIE:
D.3.3.1					

