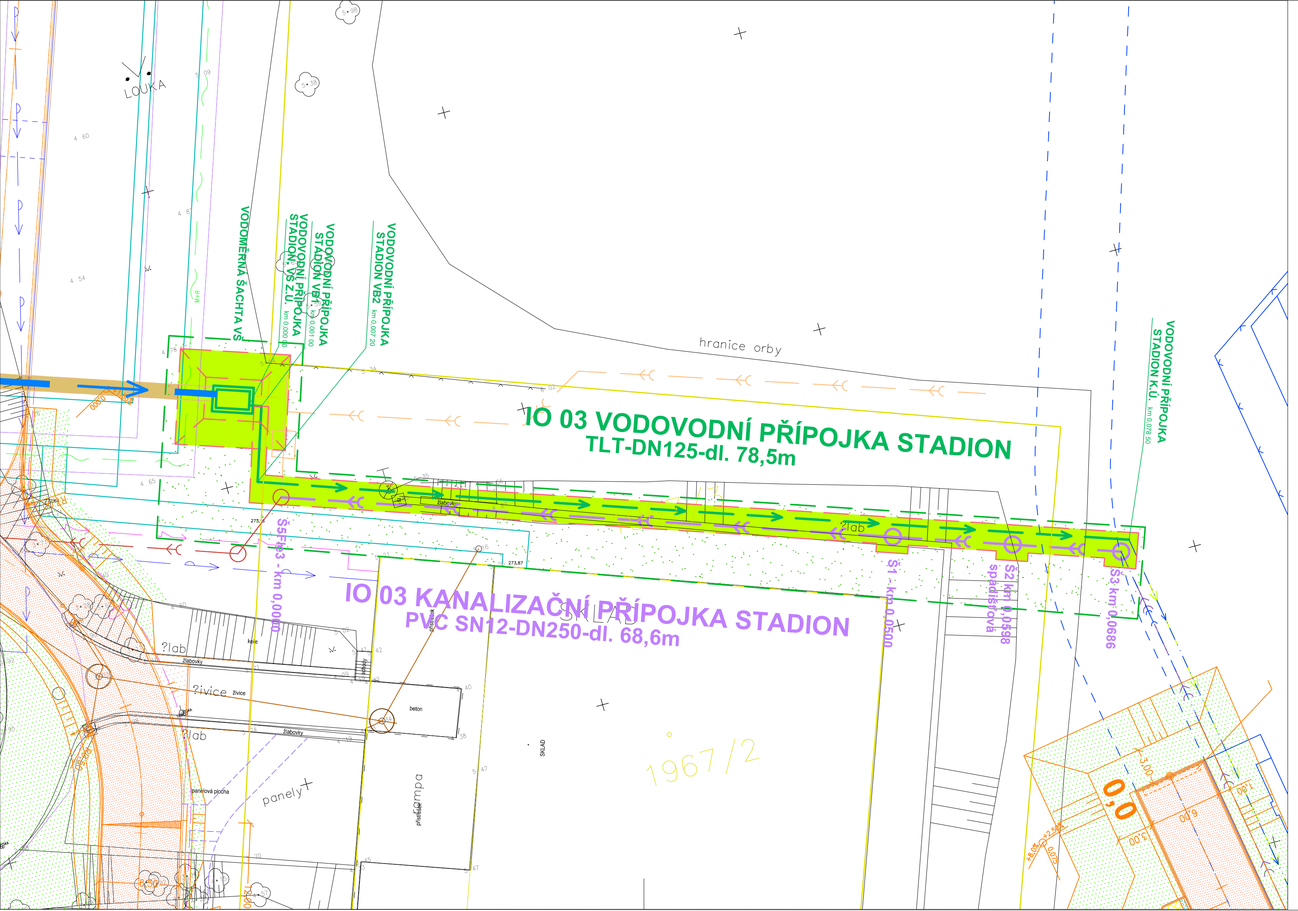

VYTYČOVACÍ ÚDAJE

VODOVODNÍ PŘÍPOJKA

BOD	X	Y
z.ú.	- 542 521,5233	- 1 107 743,9599
VB1	- 542 520,5683	- 1 107 744,2875
VB2	- 542 522,4676	- 1 107 750,1690
k.ú.	- 542 455,0520	- 1 107 773,1093

KANALIZAČNÍ PŘÍPOJKA

BOD	X	Y
Š5Fle3	- 542 520,9560	- 1 107 751,8740
Š1	- 542 473,5949	- 1 107 767,9028
Š2-spad	- 542 464,3245	- 1 107 771,0403
Š3	- 542 455,9267	- 1 107 773,8824

PLOCHY

TRAVNATÝ POVRCH
OSETÍ PŘÍPADNÉ VYROVNÁNÍ NEROVNOSTÍ 245,0 m2

MANIPULAČNÍ PRUH STAVBY
OHUMUSOVÁNÍ, OSETÍ PŘÍPADNÉ VYROVNÁNÍ NEROVNOSTÍ
661,0 m2, (vč. travn.povrchu)

LEGENDA:

- KATASTR NEMOVITOSTÍ - HRANICE PARCEL
- VĚCNÁ BŘEMENA V ČÁSTI PARCEL KATASTRU NEMOVITOSTI
- ZAMĚŘENÍ
- PROJEKT STAVBY NA ATLETICKÝ STADION
- PROJEKT STAVBY NOVÉ KOMUNIKACE

STÁVAJÍCÍ INŽENÝRSKÉ SÍTĚ

- GRAVITAČNÍ STOKA DEŠŤOVÉ KANALIZACE
- GRAVITAČNÍ STOKA KANALIZACE
- VODOVOD, VODOVODNÍ PŘÍPOJKY
- PLYNOVOD STL, PLYNOVODNÍ PŘÍPOJKY
- PLYNOVOD NTL, PLYNOVODNÍ PŘÍPOJKY
- PODZEMNÍ KABEL VO
- PODZEMNÍ KABEL NN - ČEZ
- PODZEMNÍ KABEL - ELEKTRO
- NADZEMNÍ KABEL VN - ČEZ
- PODZEMNÍ OPTICKÝ KABEL - CETIN
- PODZEMNÍ OPTICKÝ KABEL S NN - CETIN
- PODZEMNÍ OPTICKÝ KABEL - NEZAMĚŘENÝ - CETIN
- PODZEMNÍ KABEL - SPRINTEL
- PODZEMNÍ VEDENÍ - TEPLOVOD

PROJEKTOVANÉ INŽENÝRSKÉ SÍTĚ
navazující projekty

- JEDNOTNÁ KANALIZACE
- VODOVODNÍ ŘAD DN150
- KANALIZAČNÍ PŘÍPOJKA - BAZÉN (řeší projektant bazénu)
- VODOVODNÍ PŘÍPOJKA - BAZÉN (řeší projektant bazénu)
- VODOVODNÍ PŘÍPOJKA - STADION (řeší projektant stadionu)
- KANALIZAČNÍ PŘÍPOJKA - STADION (řeší projektant stadionu)

NÁVRH

- VODOVODNÍ PŘÍPOJKA - STADION
- VŠ VODOMĚRNÁ ŠACHTA
- KANALIZAČNÍ PŘÍPOJKA - STADION
- HRANA VÝKOPU SPOLEČNÉHO PRO VODOVOD A KANALIZACI
- MANIPULAČNÍ PRUH STAVBY

SOUŘADNICOVÝ SYSTÉM JTSK VÝŠKOVÝ SYSTÉM B.p.v.

VYPRACOVAL: D. VYSLOUŽILOVÁ	ODP. PROJEKTANT: ING. GALUŠKOVÁ	HIP:	SOUBOR:	ZAKÁZKOVÉ ČÍSLO: 2020024	vodis Olomouc s.r.o. Tovární 1059/41 772 11 Olomouc
OBJEDNATEL:	MĚSTO ŠTERNBERK HORNÍ NÁMĚSTÍ 16, 785 01 ŠTERNBERK			DATUM: 08 / 2020	
ZAKÁZKA :	ŠTERNBERK - ATLETICKÝ STADION POD KOPCEM, PŘIPOJENÍ VODOVODU A KANALIZACE			FORMÁT: 4 A4	
D. DOKUMENTACE OBJEKTŮ D.3 VODOVODNÍ A KANALIZAČNÍ PŘÍPOJKA PRO STADION				STUPEŇ: DPS	MĚŘÍTKO: 1:250
SITUACE STAVBY				Č.PŘÍLOHY: **D.3.2**	Č.KOPIE: