


ÚZEMÍ  
POVRCH ÚZEMÍ  
PARCELY  
VZDÁLENOST ŠACHET  
NÁZVY ŠACHET

Šternberk			
travn. p.	žlabovky	travnatý p.	orná půda
1967/3			1967/1
50.00		9.90	8.70

## Podélný profil kanalizační přípojky pro stadion

**MĚŘÍTKO 1:500 / 1:100**

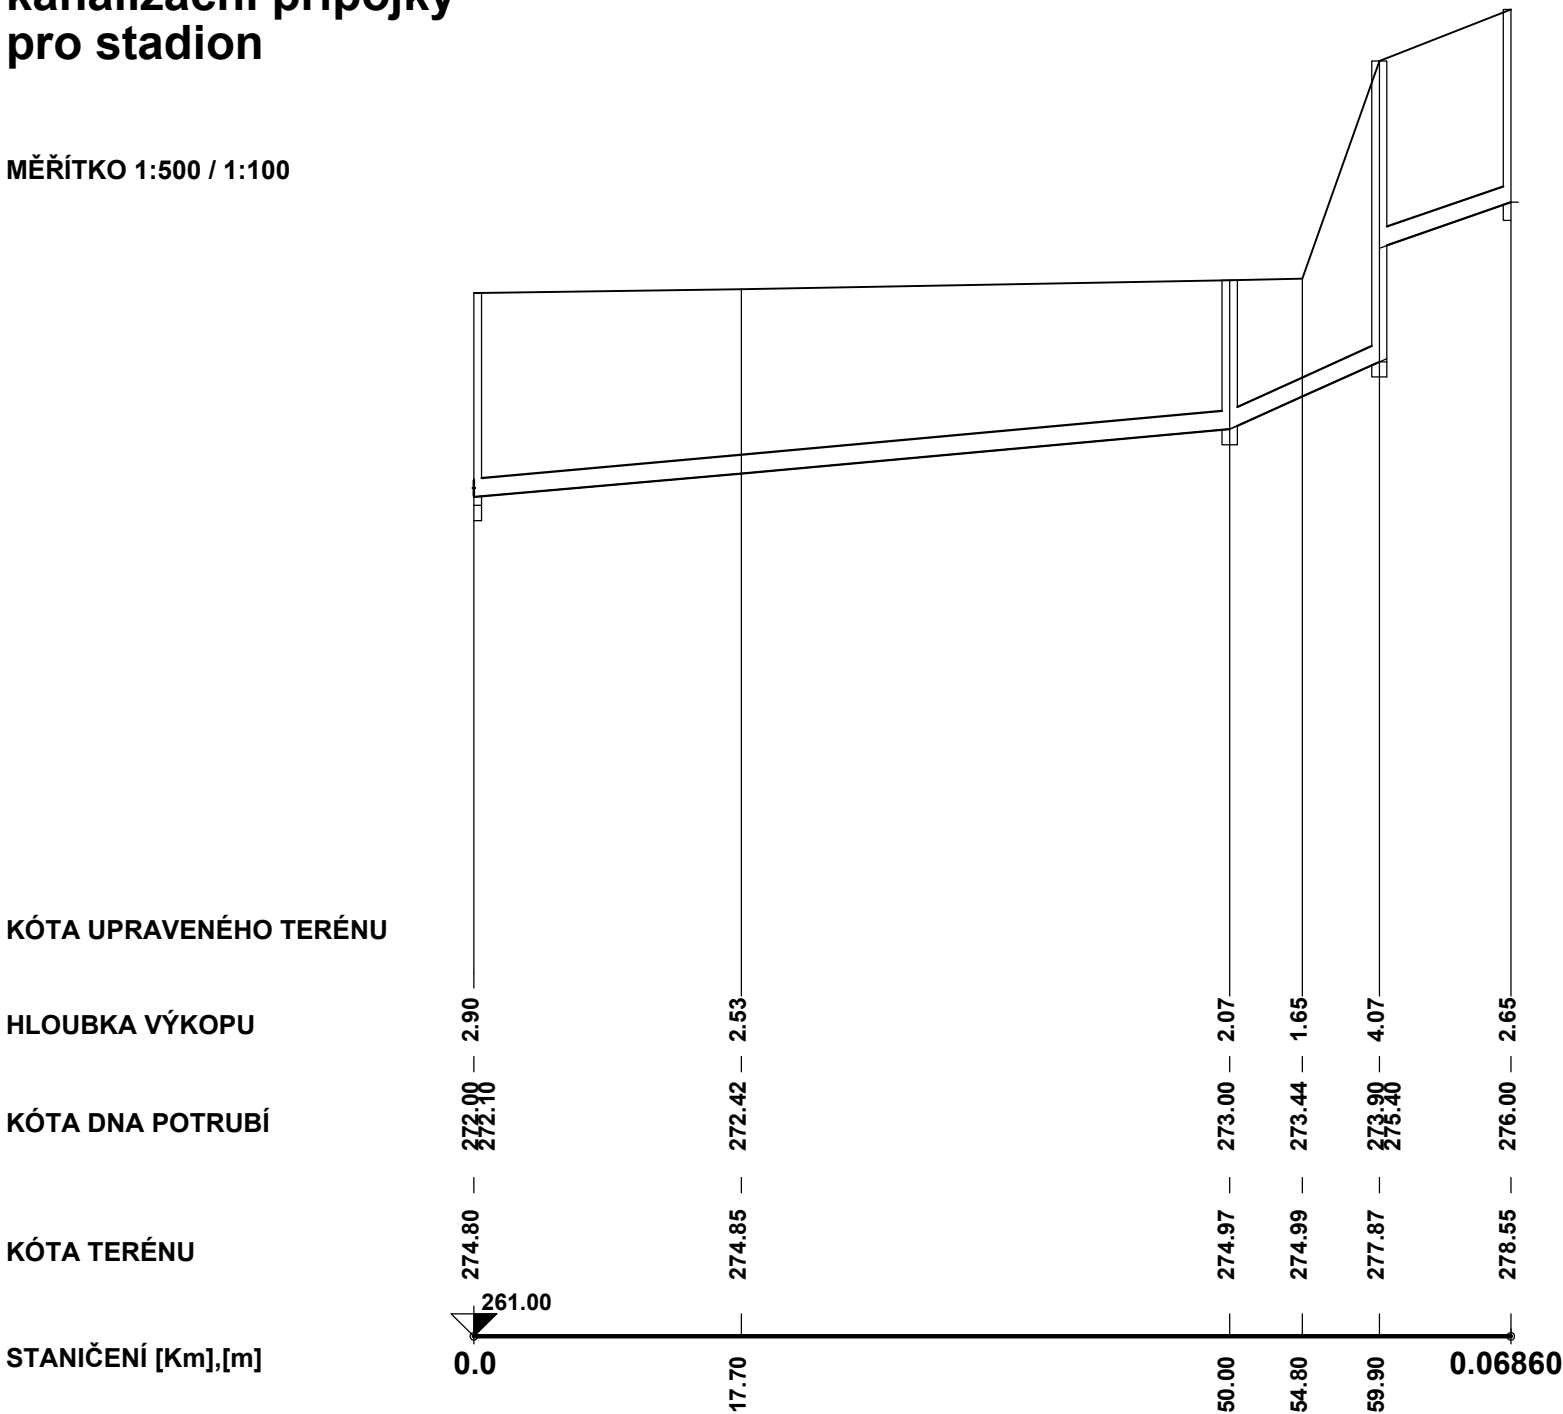

SKLON [promile] - DÉLKA [m]	18.00 - 50.00	90.91 - 9.90	68.97 - 8.70
DN [mm] - MATERIÁL - DÉLKA [m]	250 - PVC SN12 - 68.60		
KAPACITA [l/s] - RYCHLOST [m/s] (dle: Colebrook)	127.55 - 2.60	309.71 - 6.31	266.33 - 5.43

VYPRACOVAL:	ODP. PROJEKTANT:	HIP:	SOUBOR:	ZAKÁZKOVÉ ČÍSLO:	
D. VYSLOUŽILOVÁ	ING. GALUŠKOVÁ			2020024	
OBJEDNATEL: MĚSTO ŠTERNBERK HORNÍ NÁMĚSTÍ 16, 785 01 ŠTERNBERK				DATUM: 08 / 2020	
ZAKÁZKA : ŠTERNBERK - ATLETICKÝ STADION POD KOPCEM, PŘÍPOJENÍ VODOVODU A KANALIZACE				FORMÁT: 2 A4	
D. DOKUMENTACE OBJEKTŮ D.3 VODOVODNÍ A KANALIZAČNÍ PŘÍPOJKA PRO STADION  <b>PODÉLNÝ PROFIL KANALIZAČNÍ PŘÍPOJKY</b>				STUPEŇ:  DPS	MĚŘÍTKO:  1:500/100
				Č.PŘÍLOHY: <b>D.3.3.2</b>	Č.KOPIE: