VODOVODNÍ PŘÍPOJKA
TLT-DN125-dl. 78,5m

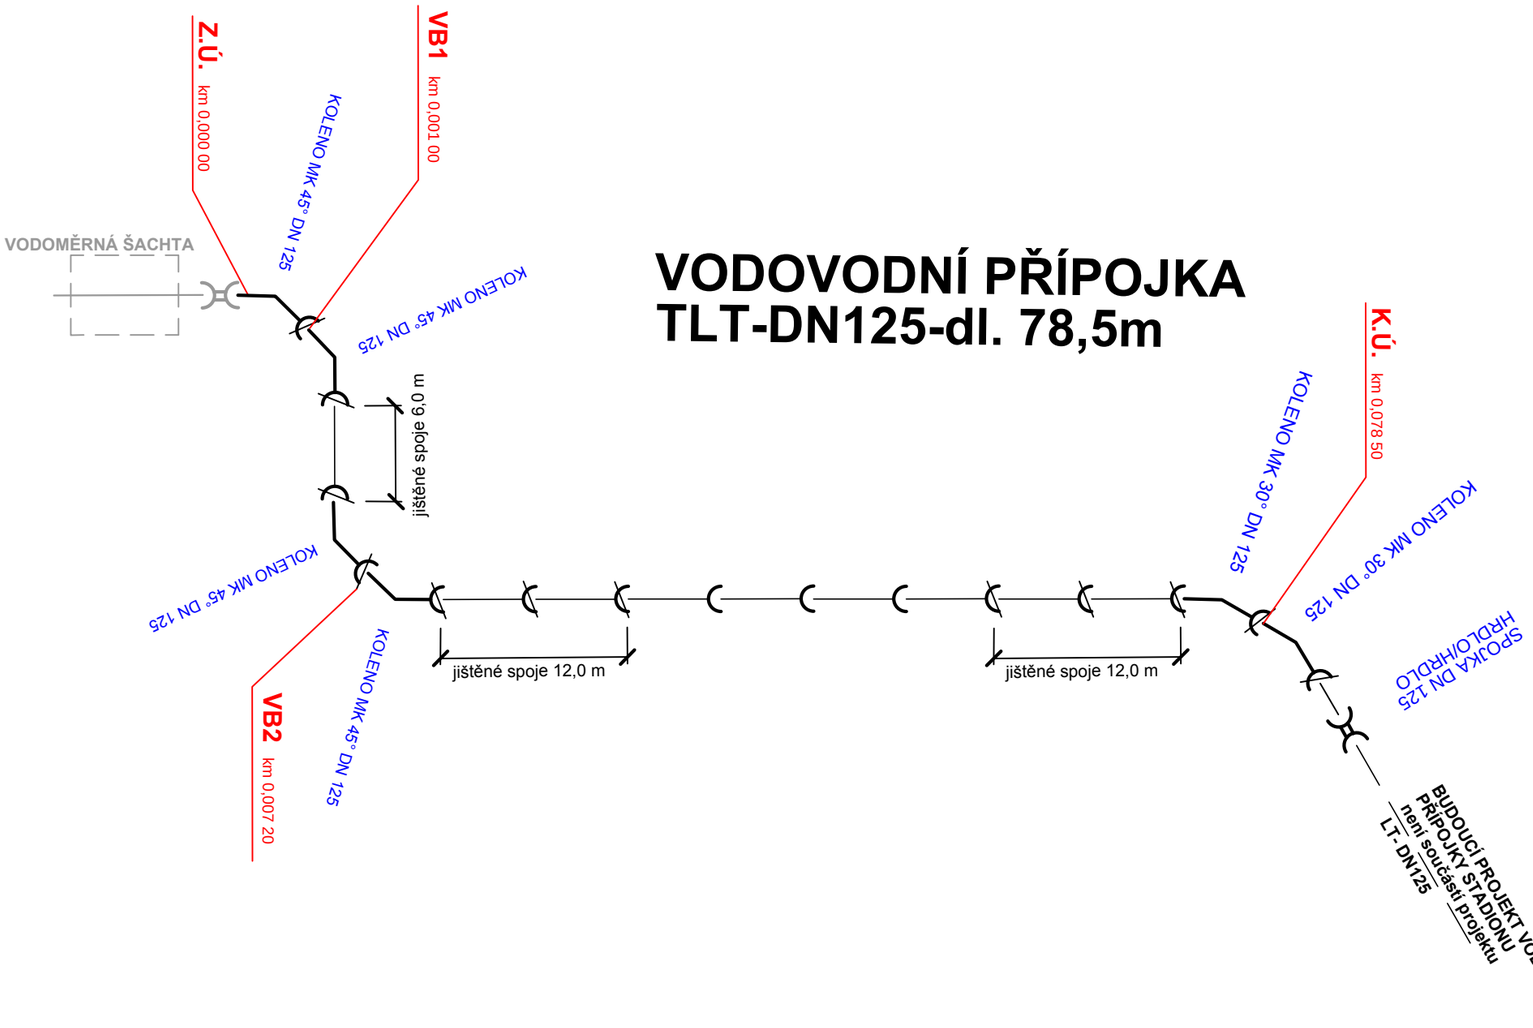

VYPRACOVAL: D. VYSLOUŽILOVÁ	ODP. PROJEKTANT: ING. GALUŠKOVÁ	HIP:	SOUBOR:	ZAKÁZKOVÉ ČÍSLO: **2020024**	vodis Olomouc s.r.o. Tovární 1059/41 772 11 Olomouc
OBJEDNATEL:	MĚSTO ŠTERNBERK HORNÍ NÁMĚSTÍ 16, 785 01 ŠTERNBERK			DATUM: **08 / 2020**	
ZAKÁZKA :	**ŠTERNBERK - ATLETICKÝ STADION POD KOPCEM, PŘIPOJENÍ VODOVODU A KANALIZACE**			FORMÁT: **2 A4**	
D. DOKUMENTACE OBJEKTŮ D.3 VODOVODNÍ A KANALIZAČNÍ PŘÍPOJKA PRO STADION				STUPEŇ: **DPS**	MĚŘÍTKO: -
KLADEČSKÉ SCHEMA				Č.PŘÍLOHY: **D.3.5**	Č.KOPIE: