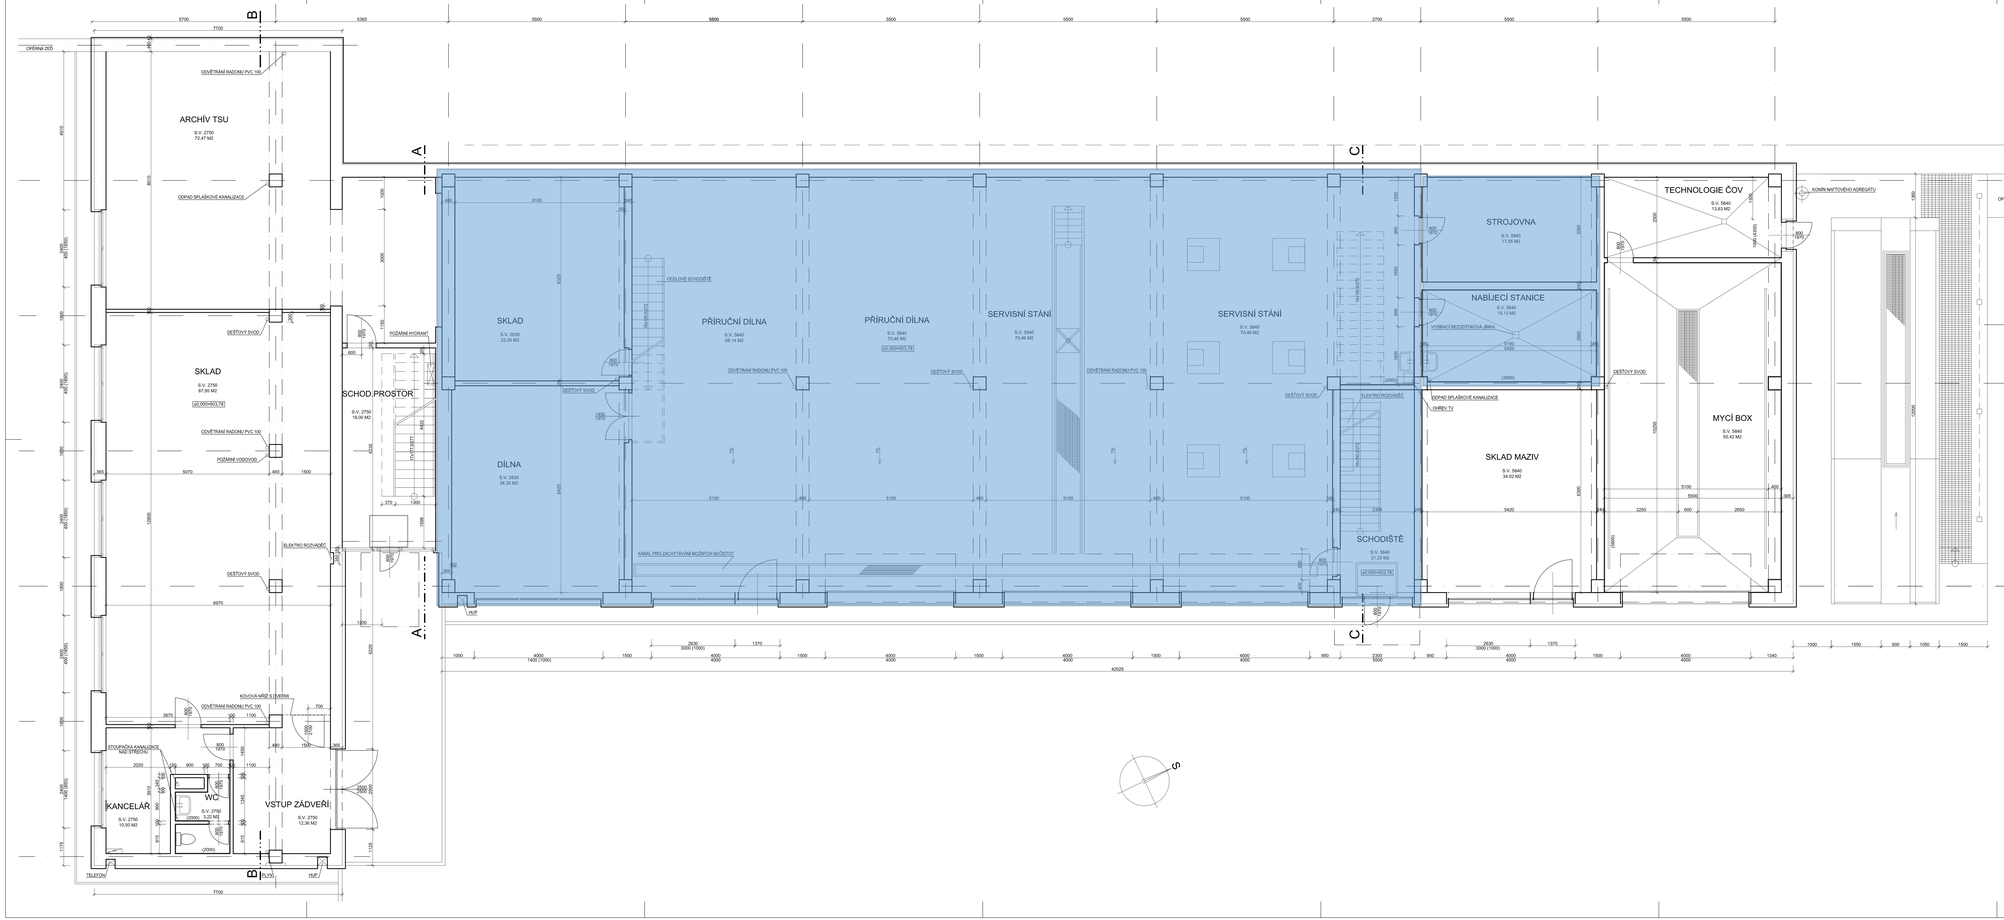

±0,000 = 503,78

SCHEMA AREÁLU :

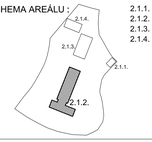

2.1.1. VRÁTNICE
2.1.2. PROVOZNÍ BUDOVA
2.1.3. SKLAD POSYPOVÝCH MATERIÁLŮ
2.1.4. PŘÍSTŘEŠEK

Podhorská 377/20
466 01 Jablonec nad Nisou
tel.: +420 483 311 561
fax: +420 483 310 824
e-mail: atelier4@volny.cz
www.atelier4.cz

ATELIER 4
s.r.o.
projektová a inženýrská činnost

VLASTNÍ NÁZVATVÍ PROJEKTU:	ING. VRÁNOVÁ JITKA		SYSTÉMOVÉ ČÍSLO PROJEKTU:
INVESTOR:	KRAJSKÁ SPRÁVA SILNIC LIBERECKÉHO KRAJE ČESKÉ MLÁDEŽE 532/23, LIBEREC VI - PERŠOVCE, 460 06		
AKCE: (STAVBA) ZPRACOVÁNÍ GENERELU A PASPORTIZACE AREÁLŮ VE SPRÁVĚ KSS LK		ÚČEL: ZAMĚŘENÍ STAVEBNÍHO STAVU	PARE ČÍSLO:
ČÁST: 2 - PASPORTIZACE AREÁLŮ			
OBJEKT: 2.1. ŘEDITELSTVÍ KSSLK - RÝNOVICE		FORMÁT:	1+4+A4
		DATUM:	SRPEN 2010
OBJEKT: 2.1.2. PROVOZNÍ BUDOVA		ČÍSLO ZAKÁZKY:	0284/2010
NÁZEV VÝKRESU: 1. NADZEMNÍ PODLAŽÍ		MĚŘÍTKO: 1:50	ČÍSLO VÝKRESU: 2.1.2.1