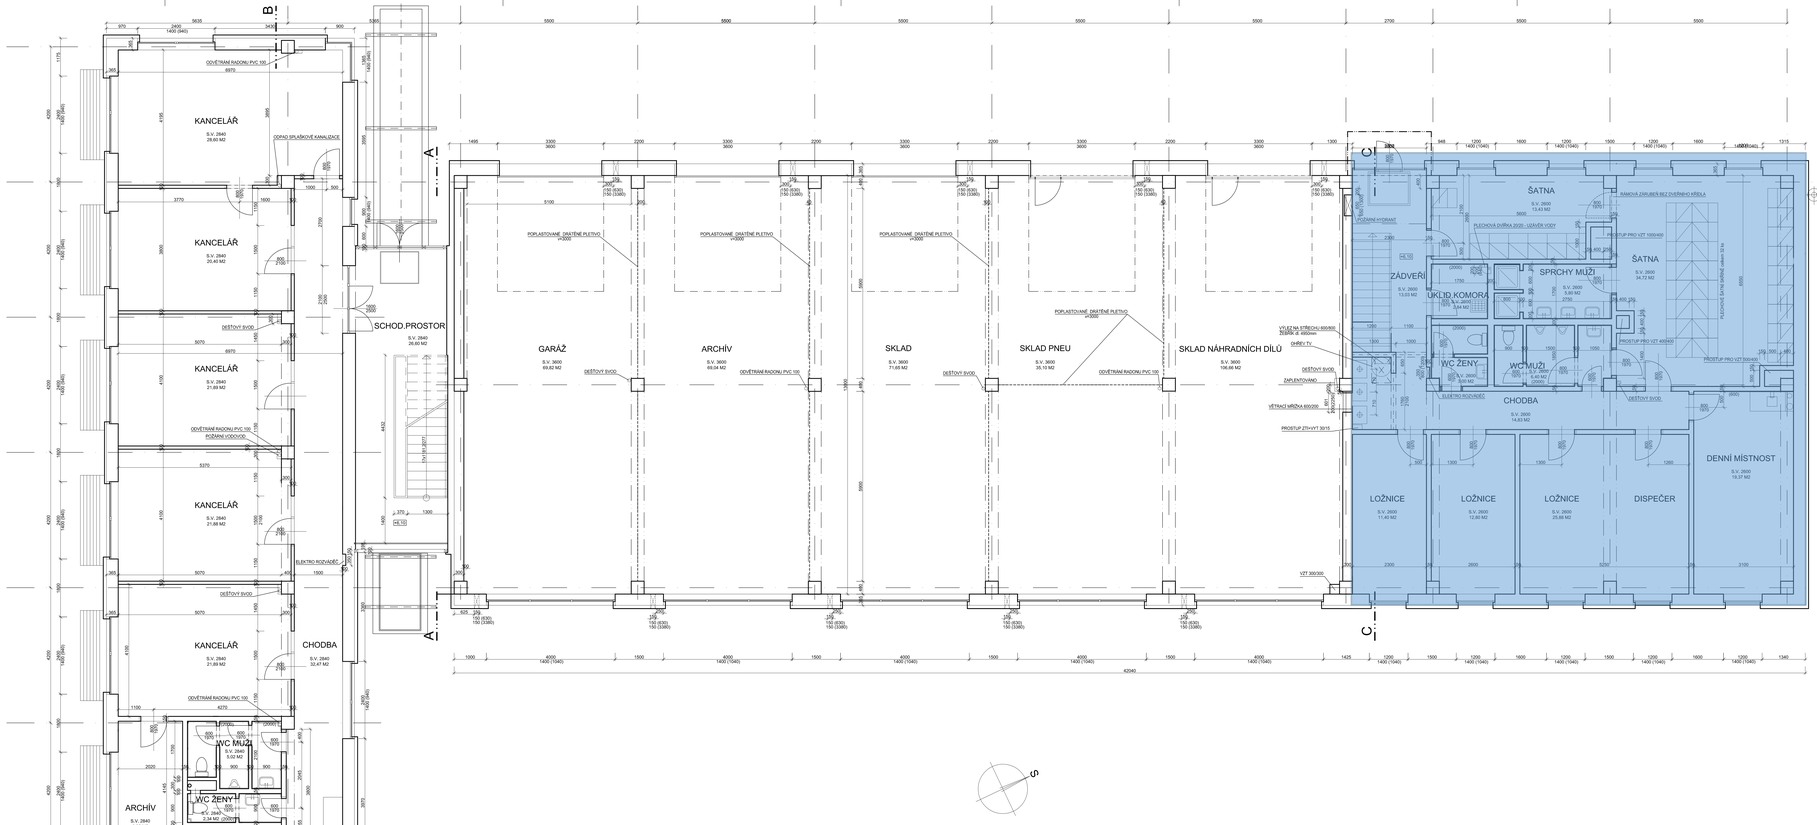

±0,000 = 503,78

SCHEMA AREÁLU :

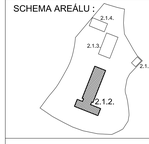

2.1.1. VRÁTNICE
2.1.2. PROVOZNÍ BUDOVA
2.1.3. SKLAD POSYPOVÝCH MATERIÁLŮ
2.1.4. PŘÍSTŘEŠEK

Podhorská 377/20
466 01 Jablonec nad Nisou
tel.: +420 483 311 561
fax: +420 483 310 824
e-mail: atelier4@volny.cz
www.atelier4.cz

ATELIER 4
s.r.o.
projektová a inženýrská činnost

HLAVNÍ INŽENÝR PROJEKTU:	ING. HANDLÍŘOVÁ	STUPEŇ DOKUMENTACE:	
INVESTOR:	KRAJSKÁ SPRÁVA SILNIC LIBERECKÉHO KRAJE ODBOR MAJETKU SILNIC, LIBEREC IV - PERNINK, 46136		
AKCE/STAVBA:	ZPRACOVÁNÍ GENERELU A PASPORTIZACE AREÁLŮ VE SPRÁVĚ KSS LK	OBJ.: ZAMĚŘENÍ STÁVAJÍCÍHO STAVU	PARE OBJEL
ČÁST:	2 - PASPORTIZACE AREÁLŮ		
PŘEDM.:	2.1. ŘEDITELSTVÍ KSSLK - RYNOVICE	FORMÁT:	11xA4
OBJEKT:	2.1.2. PROVOZNÍ BUDOVA	DATUM:	SRPEN 2015
NÁZEV VÝKRESU:	3. NADZEMNÍ PODLAŽÍ	ČÍSLO ZAKÁZKY:	505x/2015
		MĚŘÍTKO:	1:50
		ČÍSLO VÝKRESU:	2.1.2.3