


# ZASTAVOVACÍ A KOORDINAČNÍ SITUACE

## M 1 : 500

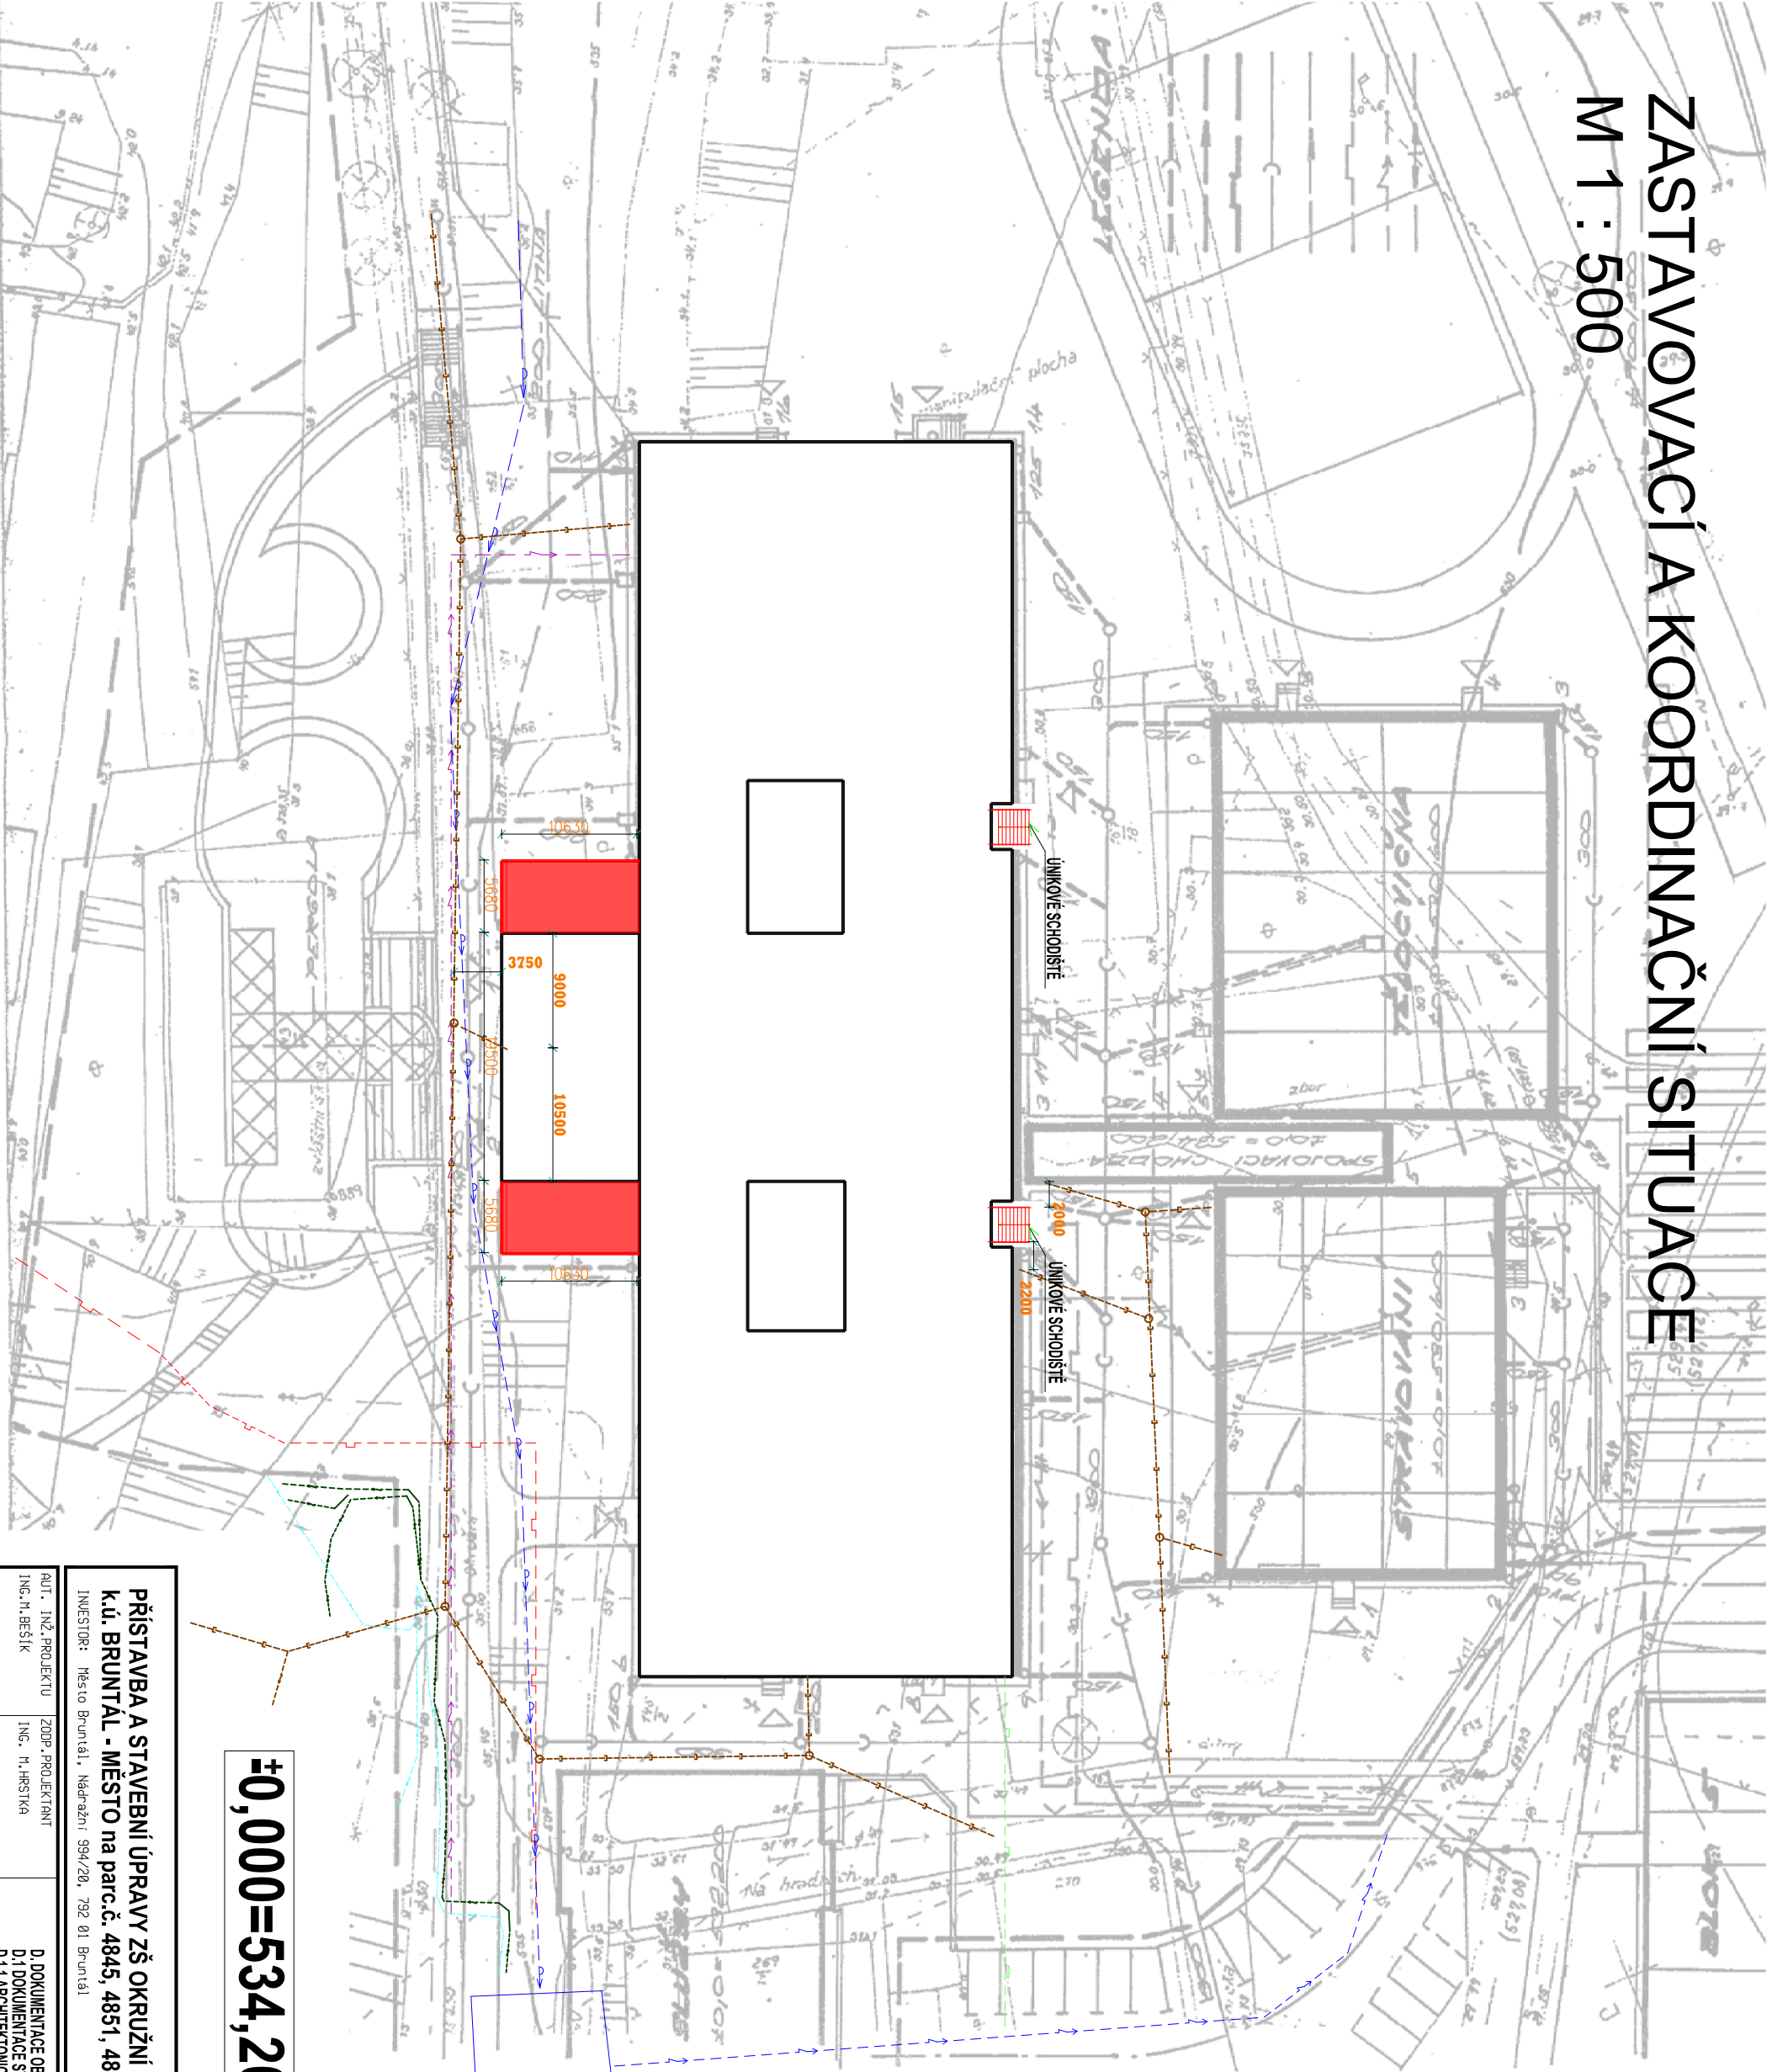

### LEGENDA

STÁVAJÍCÍ OBJEKT

NAVRHOVANÝ STAV - PŘÍSTAVBA

STÁVAJÍCÍ PL YNOVOD STL PE 63

STÁVAJÍCÍ PL YNOVOD NTL OC 80

STÁVAJÍCÍ VEŘEJNÉ OSVĚTLENÍ


STÁVAJÍCÍ VODOVOD PVC 200

PODZEMNÍ VEDENÍ NN

PODZEMNÍ VEDENÍ VN

KANALIZACE JEDNOTNÁ DN 300

±0,000=534,200

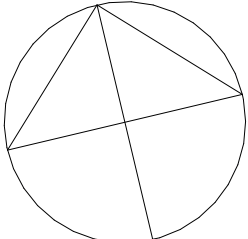

SEVER

PŘÍSTAVBA A STAVEBNÍ ÚPRAVY ZŠ OKRUŽNÍ 38, BRUNTÁL  
k.ú. BRUNTÁL - MĚSTO na parc.č. 4845, 4851, 4853

INVESTOR: Město Bruntál, Nádražní 994/20, 792 01 Bruntál

AUT. INŽ. PROJEKTU  
ING. M. BEŠÍK

ZOUP. PROJEKTANT  
ING. M. HRSTKA

D. DOKUMENTACE OBJEKTŮ  
D.1.1 DOKUMENTACE STAVEBNÍHO OBJEKTU  
D.1.1 ARCHITEKTONICKO-STAVEBNÍ ŘEŠENÍ  
C 2,3 - ZASTAVOVACÍ A KOORDINAČNÍ SITUACE

listopad 2018  
1:100 C 2,3