


PŮDORYS 1.NP M 1 : 100

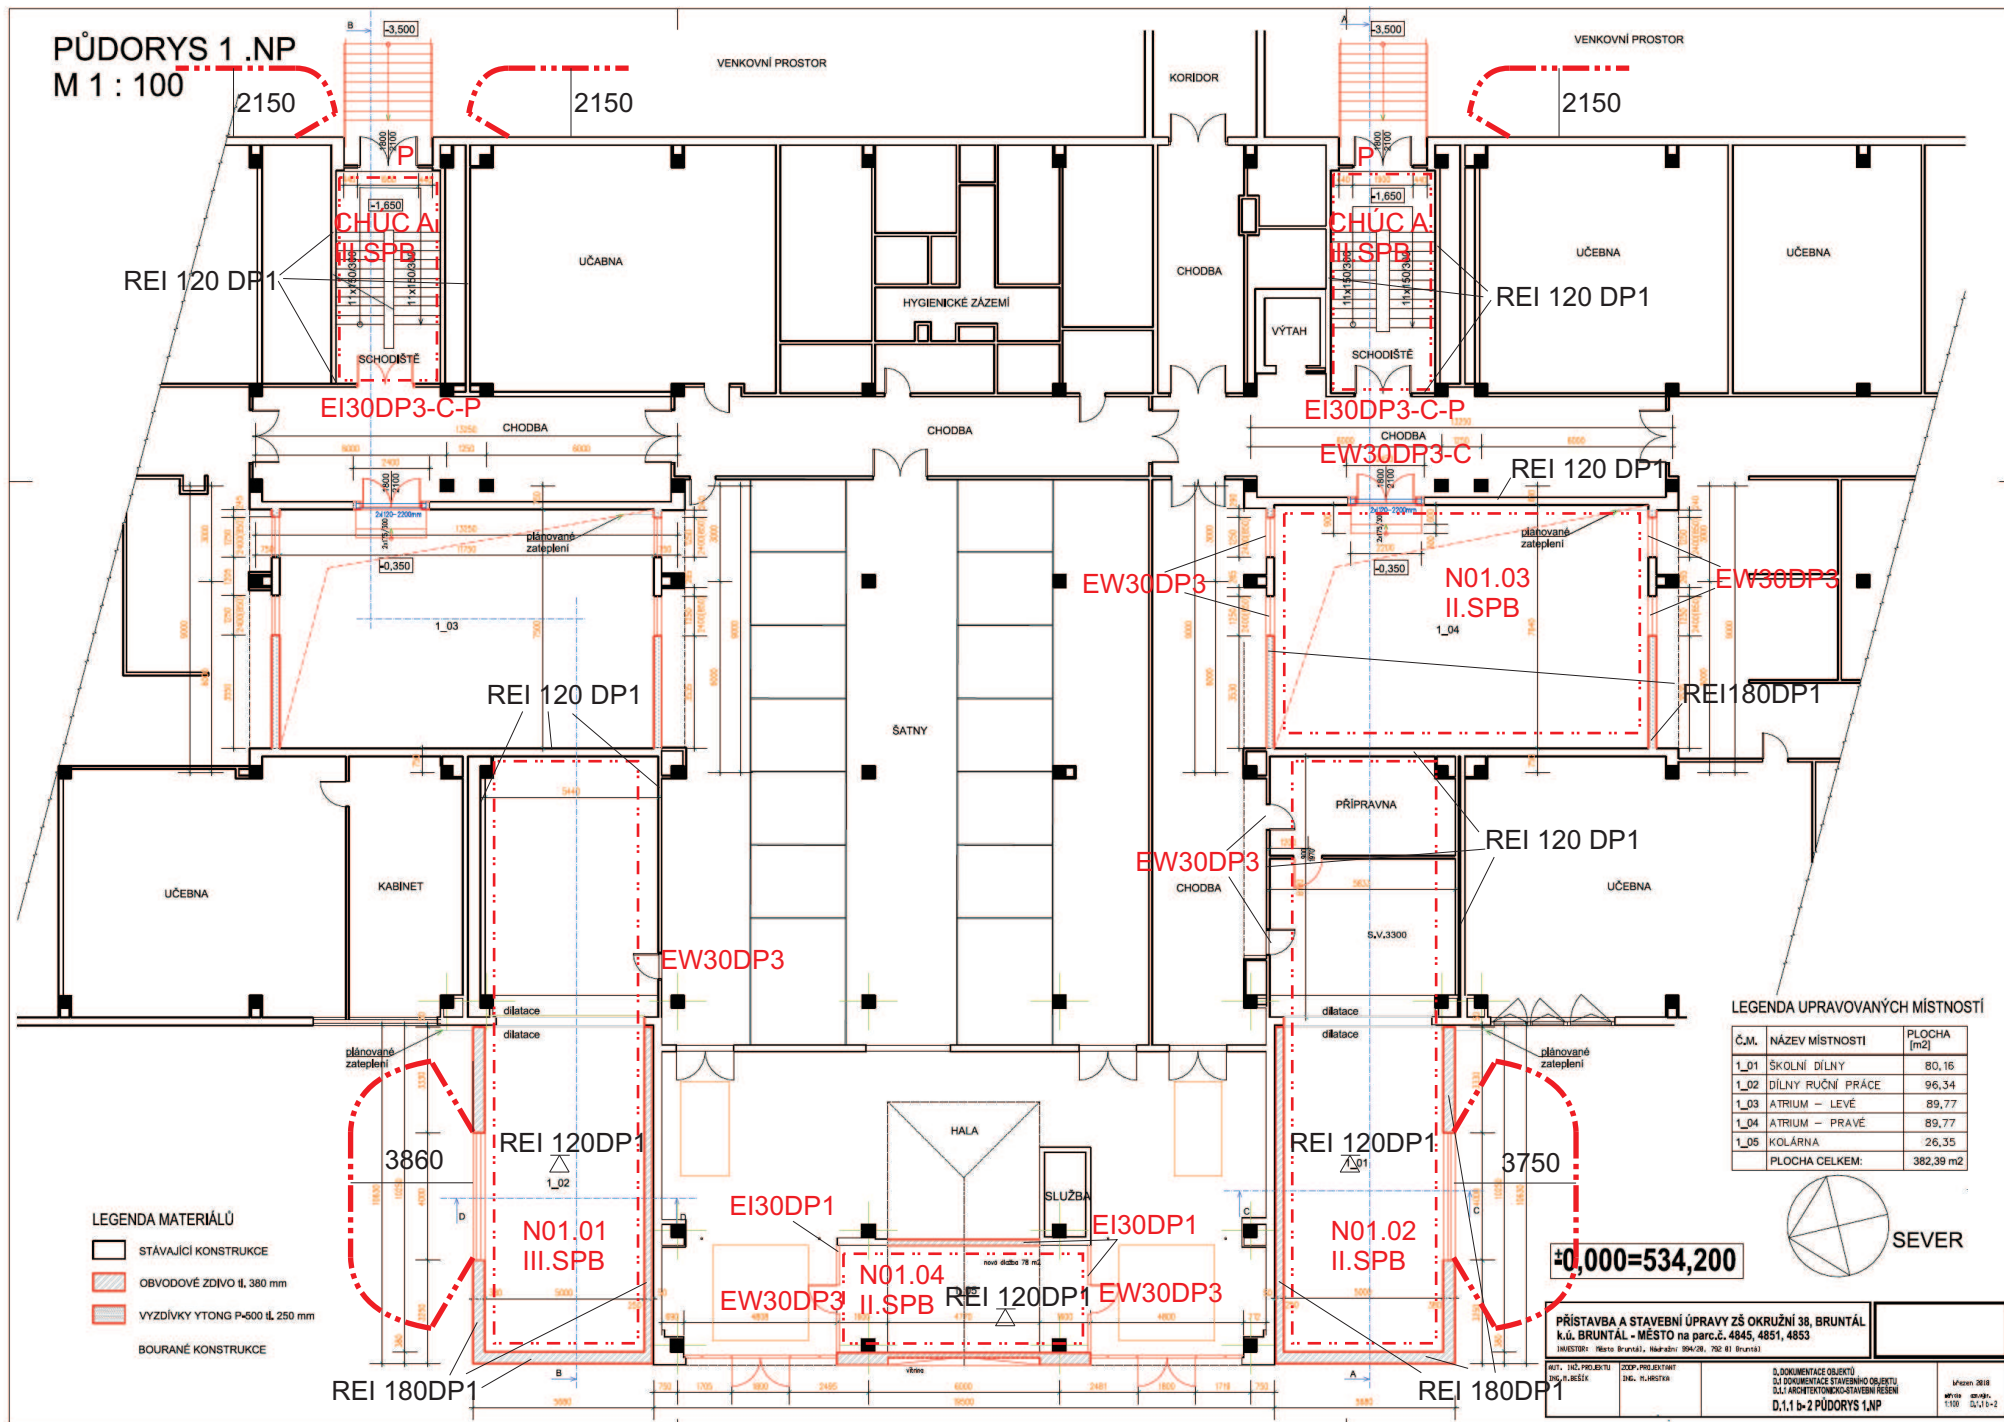

LEGENDA MATERIÁLŮ

- STÁVAJÍCÍ KONSTRUKCE
- OBVODOVÉ ZDÍVO II, 380 mm
- VYZDÍVKY YTONG P-500 II, 250 mm
- BOURANÉ KONSTRUKCE

LEGENDA UPRAVOVANÝCH MÍSTNOSTÍ

Č.M.	NÁZEV MÍSTNOSTI	PLOCHA [m ²]
1_01	ŠKOLNÍ DÍLNY	80,16
1_02	DÍLNY RUČNÍ PRÁCE	96,34
1_03	ATRIUM – LEVÉ	89,77
1_04	ATRIUM – PRAVÉ	89,77
1_05	KOLÁRNA	26,35
PLOCHA CELKEM:		382,39 m ²



±0,000=534,200

PŘÍSTAVBA A STAVEBNÍ ÚPRAVY ZŠ OKRUŽNÍ 38, BRUNTÁL
k.ú. BRUNTÁL - MĚSTO na parc.č. 4845, 4851, 4853

INVESTOR: Město Bruntál, Národní 394/28, 780 01 Bruntál

PROJEKTANT Ing. J. BÍSEK	SOUPROJEKTANT Ing. H. HUBER	S. DOKUMENTACE OBJEKTU S.1.1 DOKUMENTACE STAVEBNÍHO OBJEKTU S.1.1.1 ARCHITECTONICKO-STAVEBNÍ ŘEŠENÍ D.1.1 b-2 PŮDORYS 1.NP	číslo 110	datum 2018
-----------------------------	--------------------------------	---	--------------	---------------